

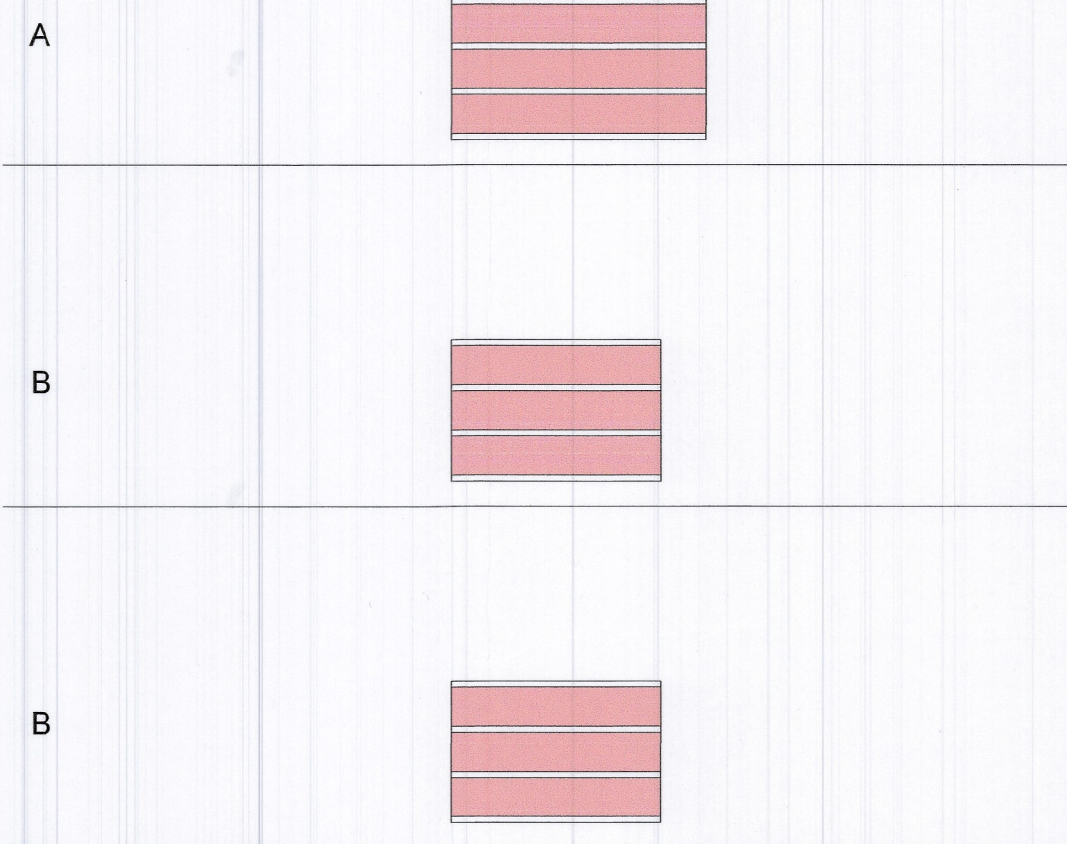
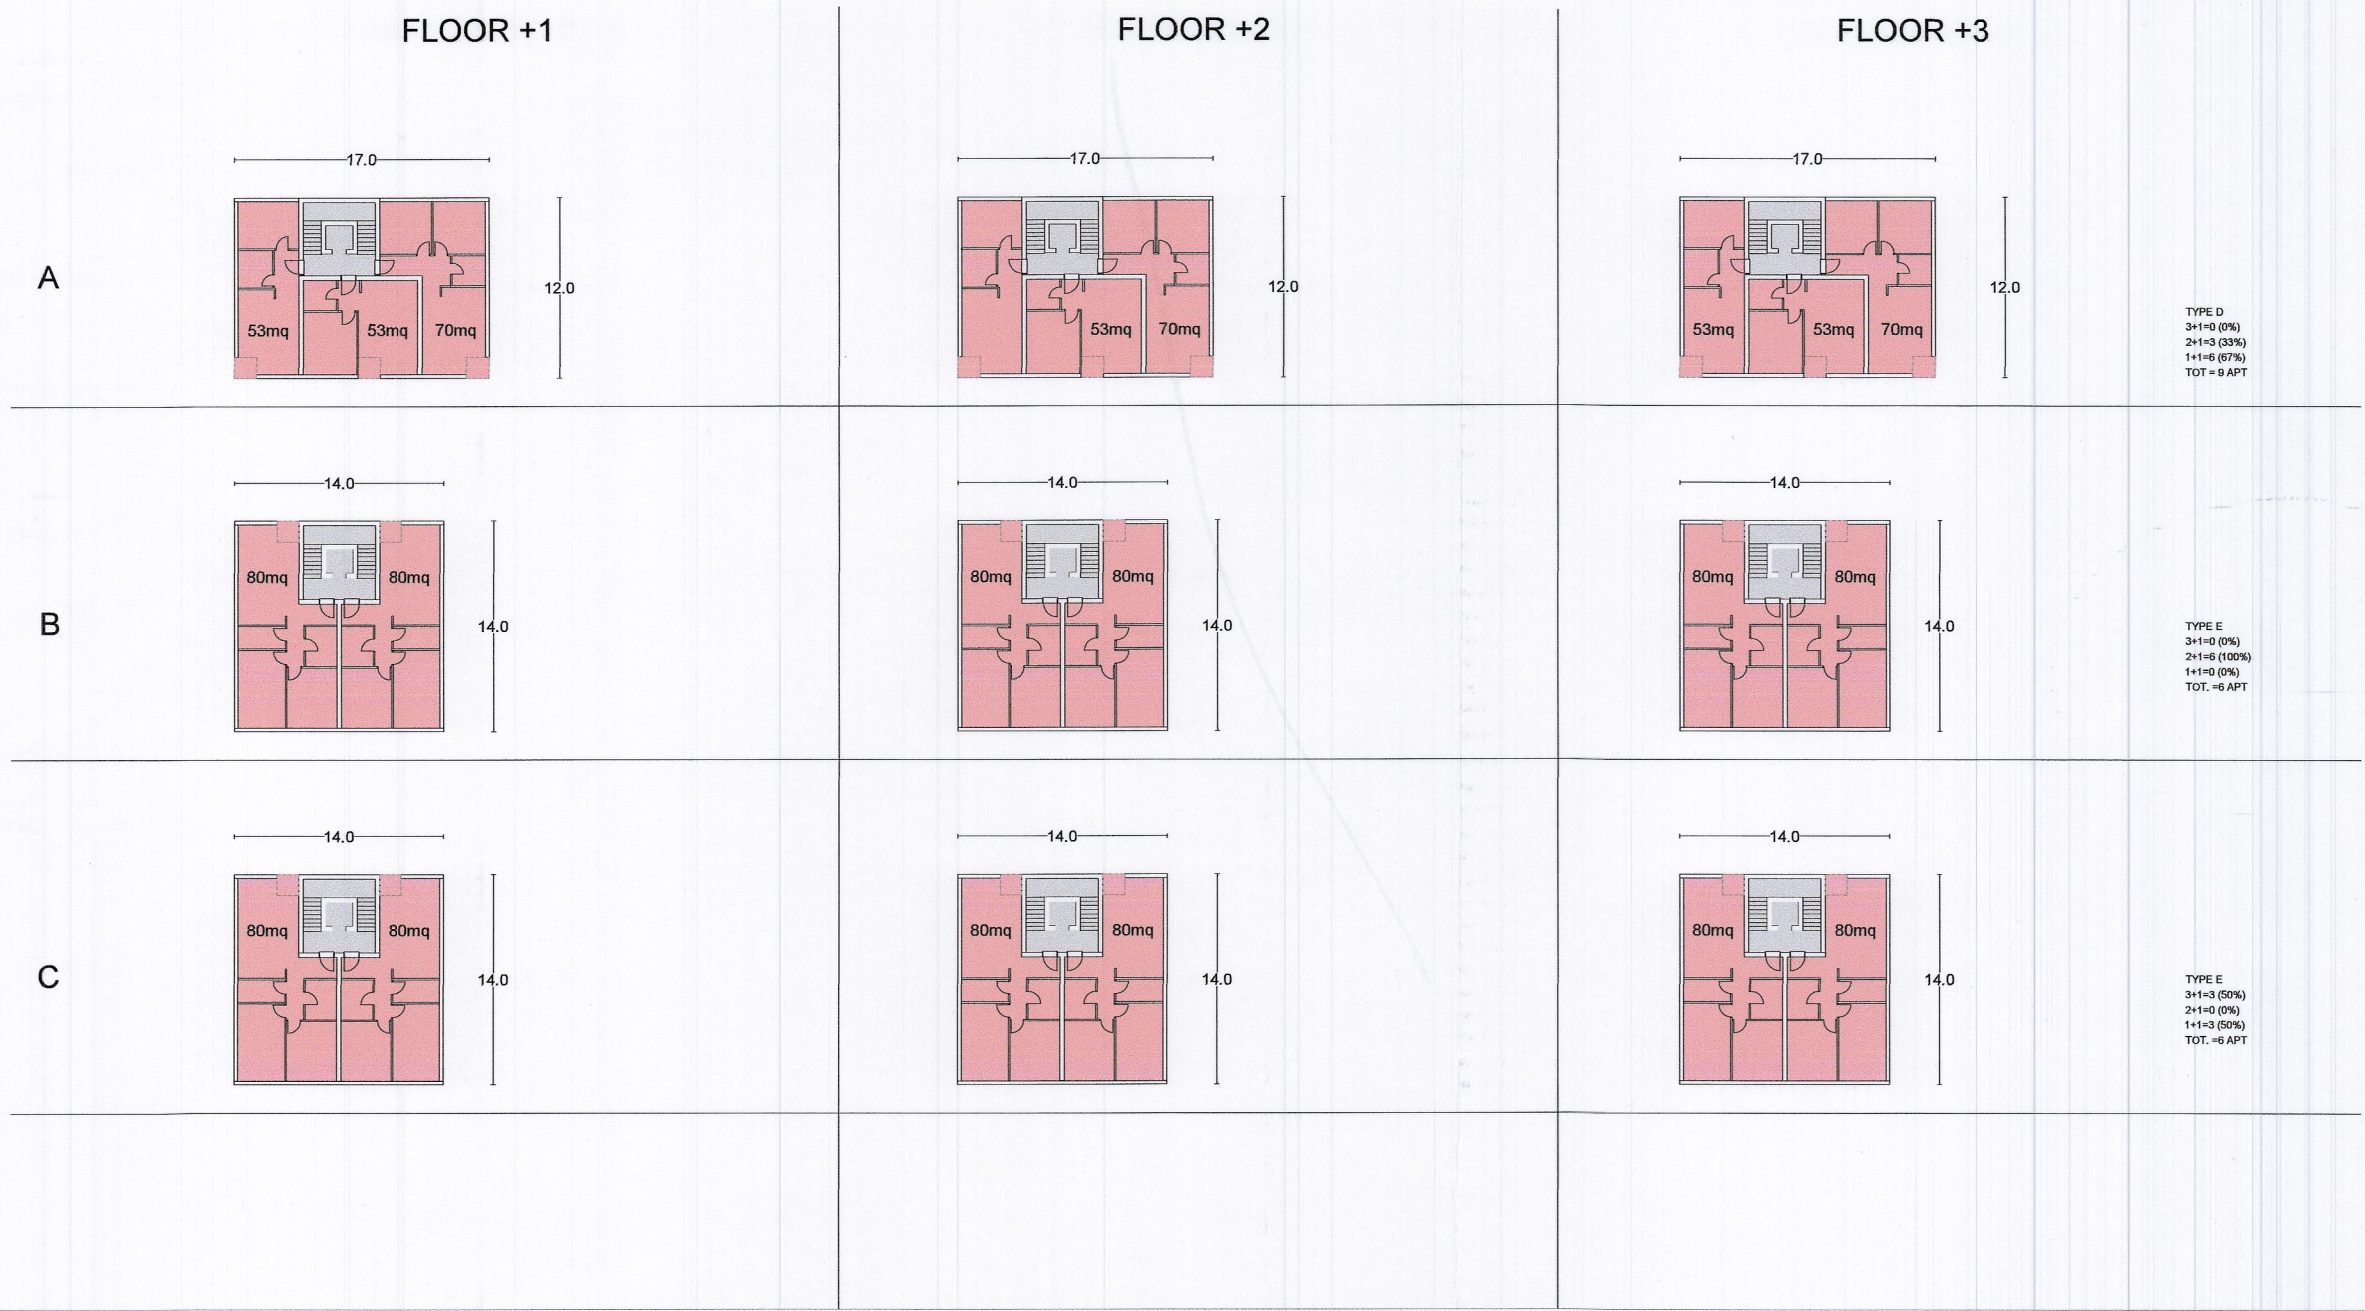


PLANI I DETYRUAR VENDOR I ZONËS 1, NJËSIA ADMINISTRATIVE BUBQ, BASHKIA KRUJË.
TIPOLOGJITË E APARTAMENTEVE DHE UDHËRRËFYESI ARKITEKTONIK

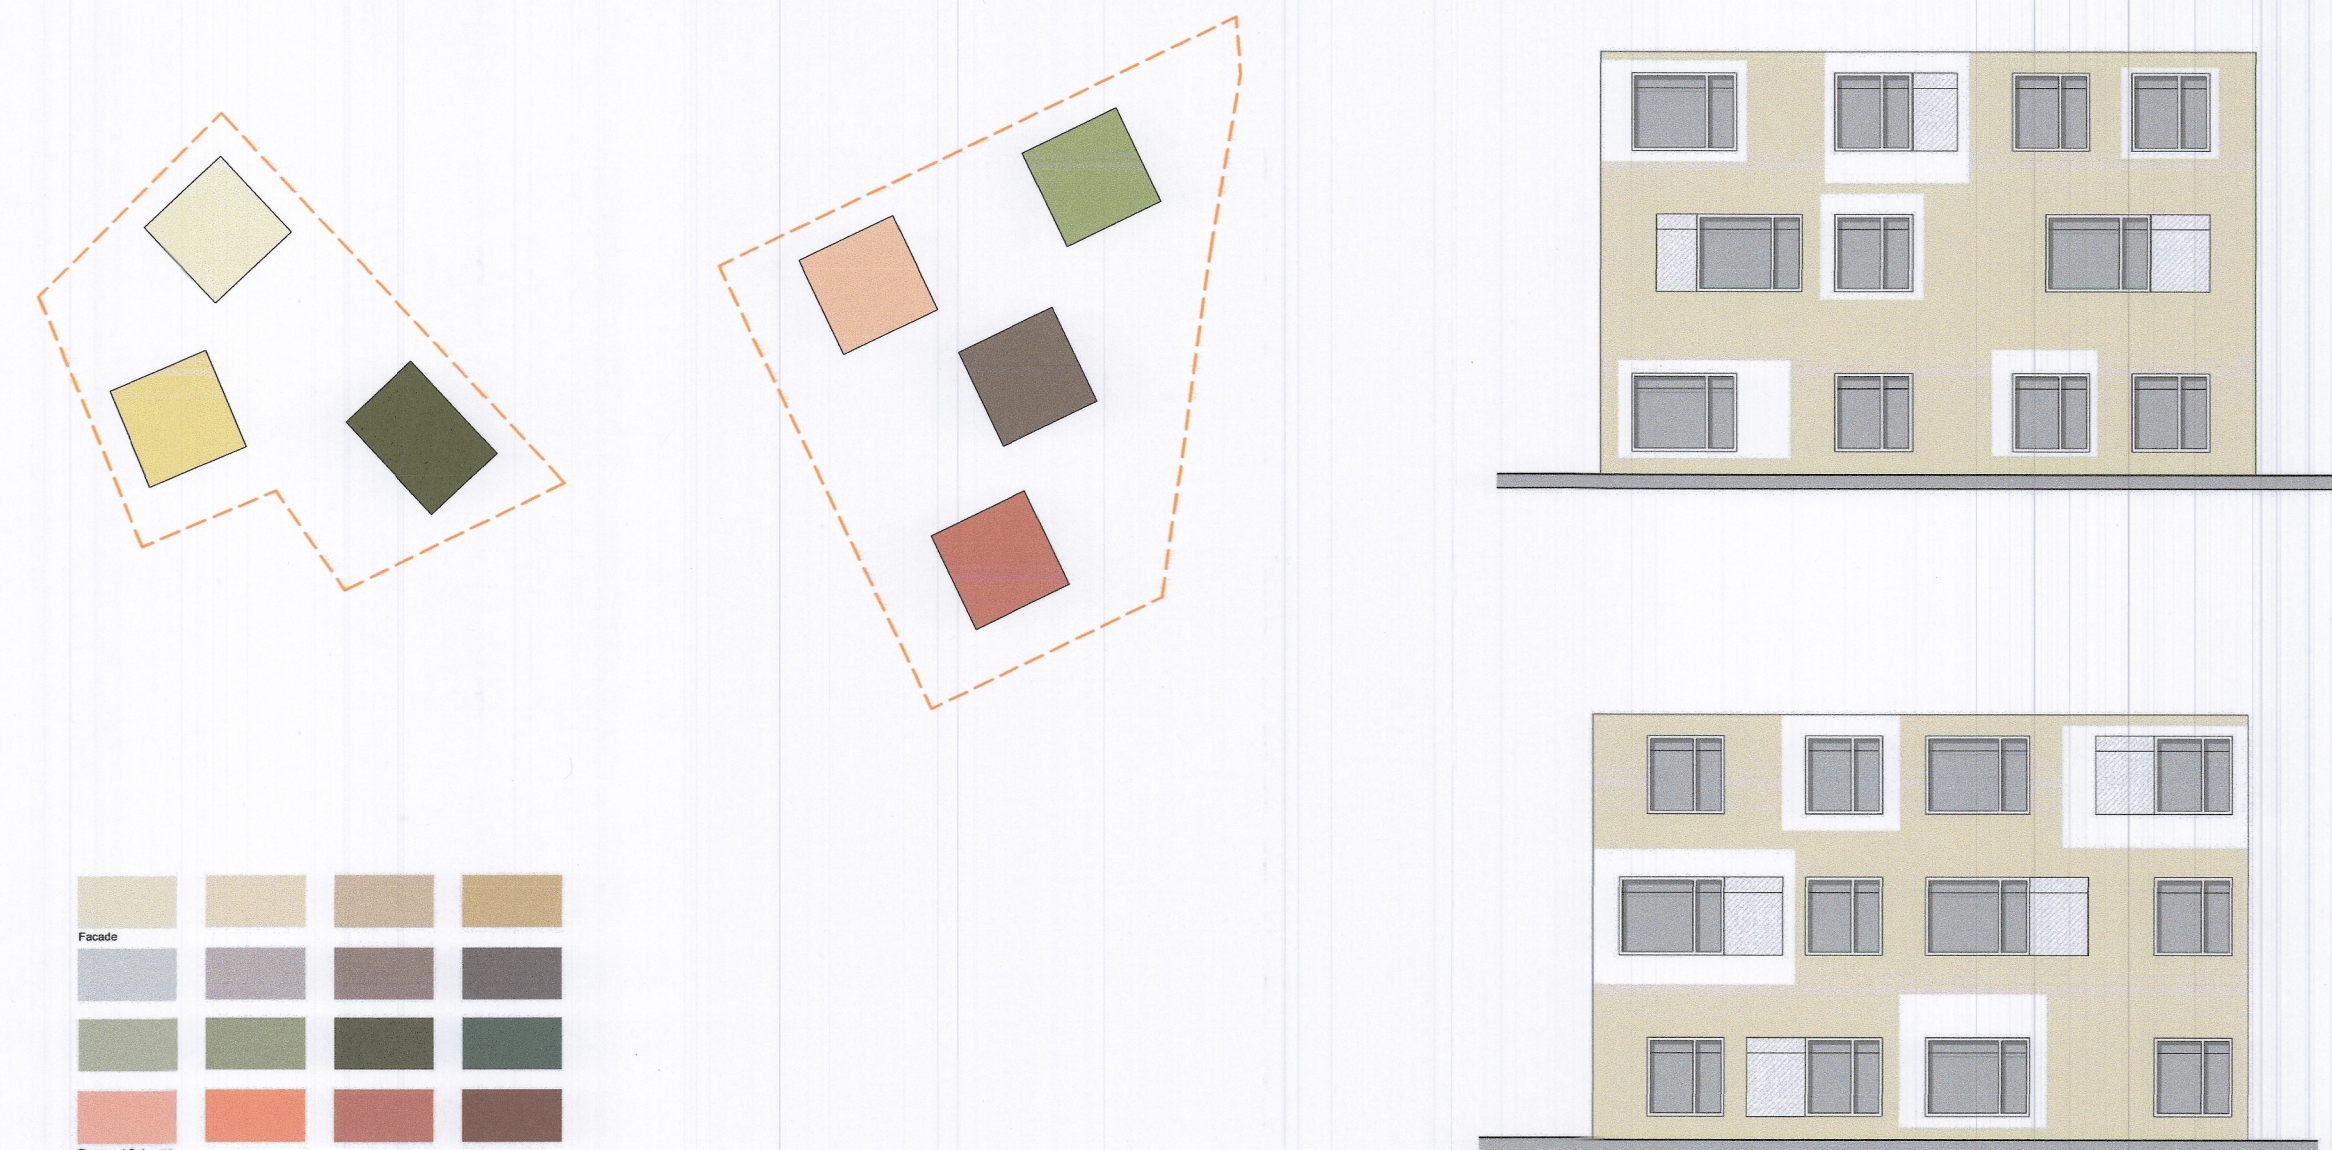

BUBQ				
TIPOLOGJITË E APARTAMENTEVE				
BANESA KOLEKTIVE	1+1	2+1	3+1	TOTALI
TIPI A(1 OBJEKT)	2 PERSONA	3 PERSONA	4 PERSONA	
TIPI B(2 OBJEKT)	6	0	3	
TIPI C(3 OBJEKT)	6	6		
TIPI D(3 OBJEKT)		18		
TIPI E(1 OBJEKT)	3	3		
TOTALI	15	18	12	45
TIPILOGJITË E BANESAVE INDIVIDUALE				
BANESA INDIVIDUALE	1+1	2+1	3+1	TOTALI
TIPOLOGJITË	2 PERSONA	3 PERSONA	4 PERSONA	
TIPOLOGJITË	60-70 m ²	75-80 m ²	90-100 m ²	
SUPERFQIA PARCELE	200-250 m ²	251-370 m ²	400-500 m ²	
TOTALI	15	36	27	78

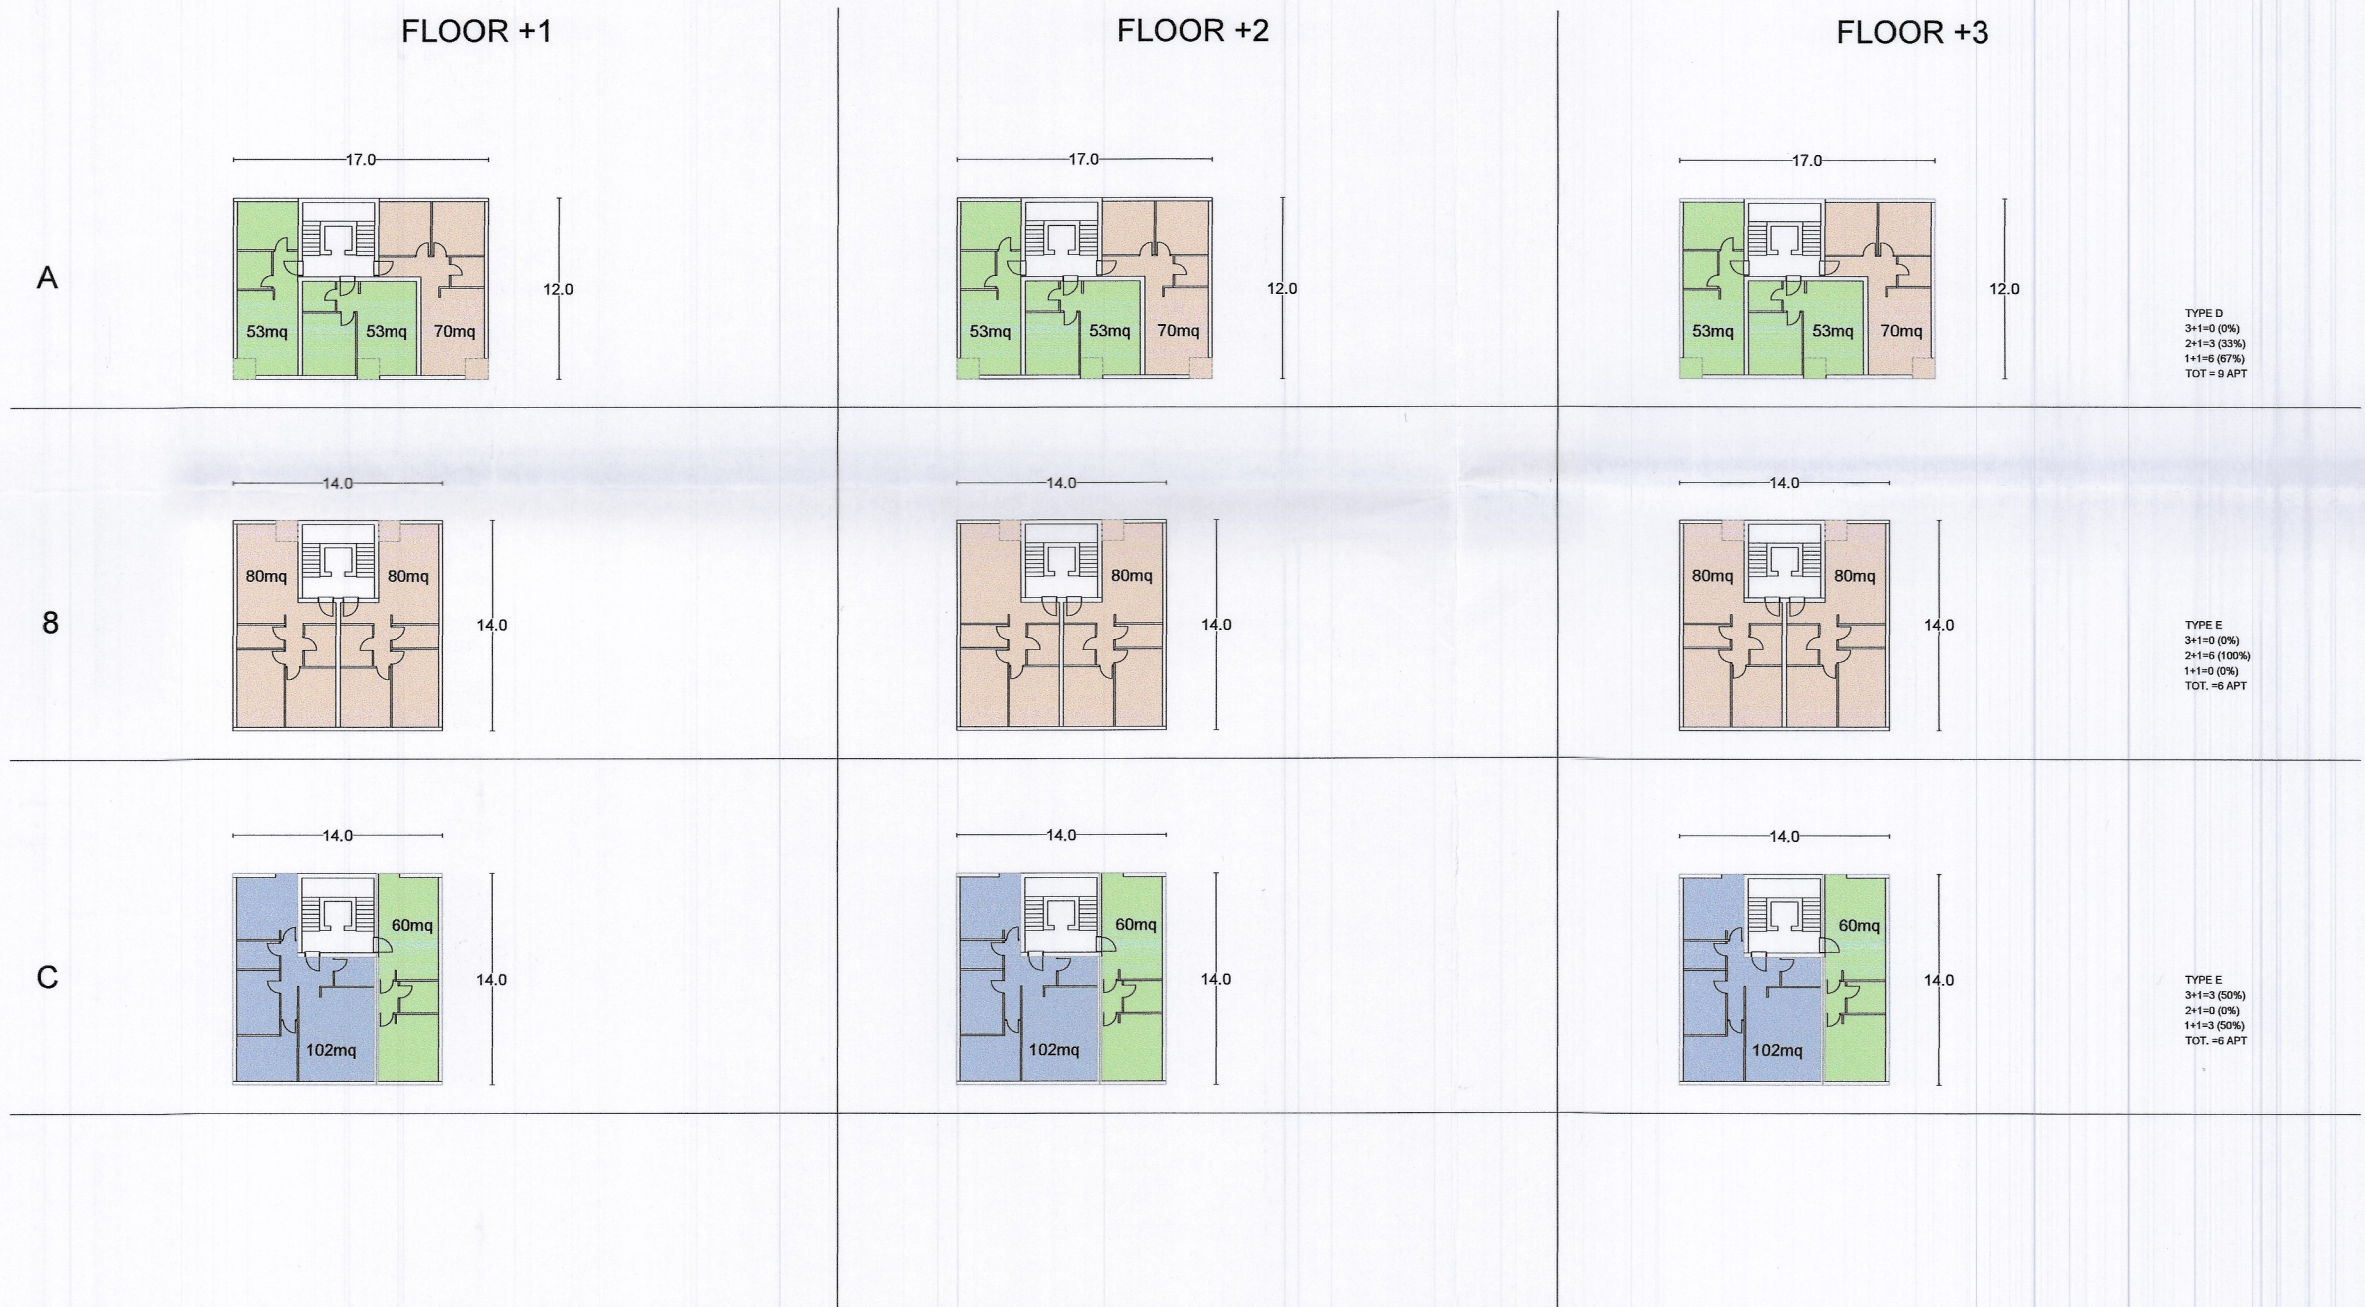

- Neni 4
- Lartesia e kati
1. Lartesia e ndërtimit mbi tokë, e shprehur në metra (m) është:
- a) Nga kjoza mesatare e sistemit të truarit mehua të ndërtimit, deri në pikën më të lartë të fundit të parapetit mehua të mbulesës së sheshtë të objektit;
- b) Nga kjoza mesatare e sistemit të truarit mehua të objektit në terren të sheshtë, deri në kulmin e mbulesës nga jashtë, për mbulesa të pjerrta;
- c) Në rastin e ndërtesave të vendosura në terren me pjerrësi, lartësia në metra jepet në mënyrë të pashmëgjatshme për të dyja faqet e strukturës në secilin anë të terrenit të pjerrët dhe në përputhje me shkallëzimet "n" dhe "o" të këmbës.
- d) Sipas përcaktimit të legjislacionit sektorial për objektet të veganta.
- e) Për objektet shumë-funkionale, lartësia e çdo kati është në varësi të përdorimit.
- f) Lartësia minimale për katin e parë është 3 metra (dysheme - dysheme), ndërsa lartësia maksimale 3.6 metra.
- g) Për katin e parë, në rastet kur shfrytëzohet për përdorim shërbimi, lartësia minimale është 5 metra (dysheme - dysheme), ndërsa lartësia maksimale 5.5 metra.
- h) Për katin e zyra administrative dhe hotelit lartësia minimale është 3.5 metra (dysheme - dysheme), ndërsa lartësia maksimale 4 metra.
2. Lartësia e ndërtimit mbi tokë, e shprehur në numër katësh, është e barabartë me shumën e katëve mbi tokë, përfaqësojë katin ose gjysmën e katin nën kat, në përputhje me nenin 37, sipas vëm 408 datë 13.05.2015.
- i) Kati nën kat është hapësira e shfrytëzueshme për banorin ose aktivitetin tjetër, i cili përbën vëllimin e ndërtimit fundor në skajin e sipërm të një ndërtimi dhe mbulohet nga mbulesa e pjerrët e ndërtimit.
- j) Në ndërtimet me kat, hapësira nën kat vërtetohet si një kat kur, gjatësia e saj lejon shfrytëzimin e të paktën 50% të sipërfaqes së përgjithshme të banimit të kati që mbulohet. Kur shfrytëzimi i hapësirës nën kat është të paktën 30% dhe më pak se 50%, kjo hapësirë vërtetohet si gjysmë kat.
- Neni 5
- Gjatesia minimale e strukturave
- Gjatesia minimale e propozuar në rastet e zhvillimit të strukturave të reja lineare do të jetë 17 metra.
- Neni 6
- Gjeresia maksimale e strukturave
1. Gjeresia maksimale e lejuar në rastet e zhvillimit të strukturave të reja lineare do të jetë 15 metra.
2. Në rastet e herëqëzës për anë të distancave, nuk lejohet gjatësia e katit më e ulët se 10 metra.
- Neni 11
- Trajtimet i fasadave të strukturave propozuara.
1. Fasadat e katëve përderhe të strukturave të banesave kolektive, të cilat nuk janë banorin, duhet të trajtohen nëpërmjet:
- a. Përdorimit të të njëjtit materiali për trajtimin, lypjen dhe/ose veshjen e fasadës.
- b. Përdorimit të të njëjtit spërtëzues ngjyror në të gjithë objektin duke përfshirë detaje të tjera të fasadës si: elementet e vërtetave, kangjellat e dritareve, permakët e ballkonëve, veshjet, apo lypjet e ftoçzave, gjatë dhe çdo element tjetër të kësaj natyre, sipas vizatimeve të detajave arkitektonike të fletës U-04 të materialit hartografik të PDV.
- c. Vëndosjen e kontrolluar të tendave të pabarasthura në projektin e miratuar të strukturave; Përzgjedhja e spërtësive të ngjyruara sipas përcaktimit për objektin ku ato do të vendosen.
- d. Përdorimi i kangjellave metalike me lartësi 1.2 m, në dritaret me zhvillim gjatësor, referuar vizatimeve të detajave arkitektonike të fletës U-04 të materialit hartografik të PDV.
- e. Vëndosjen e kontrolluar të tabeleve të reklamave me një brez jo më të lartë se 1m, në kuben +3 m nga kjoza e sistemit të kati përderhe.



BASHKIA KRUJË
ZONA 1 - Bubq

Kryetar i Bashkisë Krujë
Z. Artur Bushi





PLANI I DETYRUAR VENDOR I ZONËS 1- BUBQ

EMËRTIMI I FLETËS

HARTA E PËRDORIMIT TË TOKËS

DATA 19.05.2020	SHKALLA 1:1000	NR. I FLETËS 11-04	NR. I KUQIJEVE 204
--------------------	-------------------	-----------------------	-----------------------

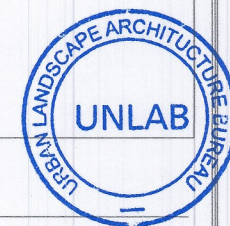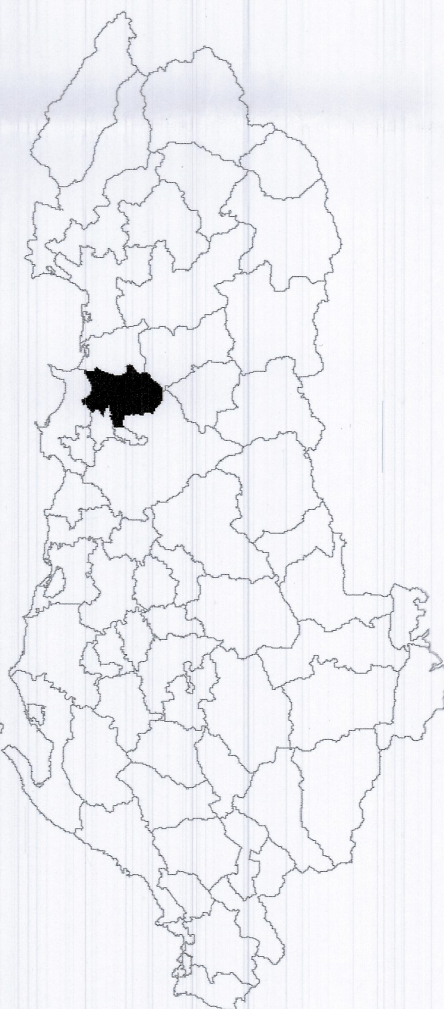

Udhëheqës i Grupit (Planifikues Urban)	UNLAB Andreas Faoro	4437
Koordinator Projekti	Martinda Tafaj	A.1140/1
Planifikues Teritorial	Martinda Tafaj	A.1140/1
Arkitet / Projekues Urban	Andreas Faoro	4437
Ekspert GIS	Federica Ghirardelli Erika Mijaj	3036
Planifikues Transporti	Luca Gnani	4437
Ekonomist Urban	Giovanni Padula	1887
Inzhinier / Ekspert Mjedisor	Alberto Mazzucchelli	1625
Gjeolog dhe Hidrogeolog	Pavlo granata	949
Inzhinier Hidro (Rrjetit i furnizimit, kualifikimet dhe impiantet)	Marco Lanfrancesi	3319
Inzhinier Elektrik	Roberto Botelli	1911
Ekspert Lëvizje	Roberto Ottari	1413
Ekspert i Trashëgimisë Kulturore		