


PLANI I DETYRUAR VENDOR I ZONËS SË RE PËR ZHVILLIM


PLANIMETRI TË OBJEKTIT MODULAR 1

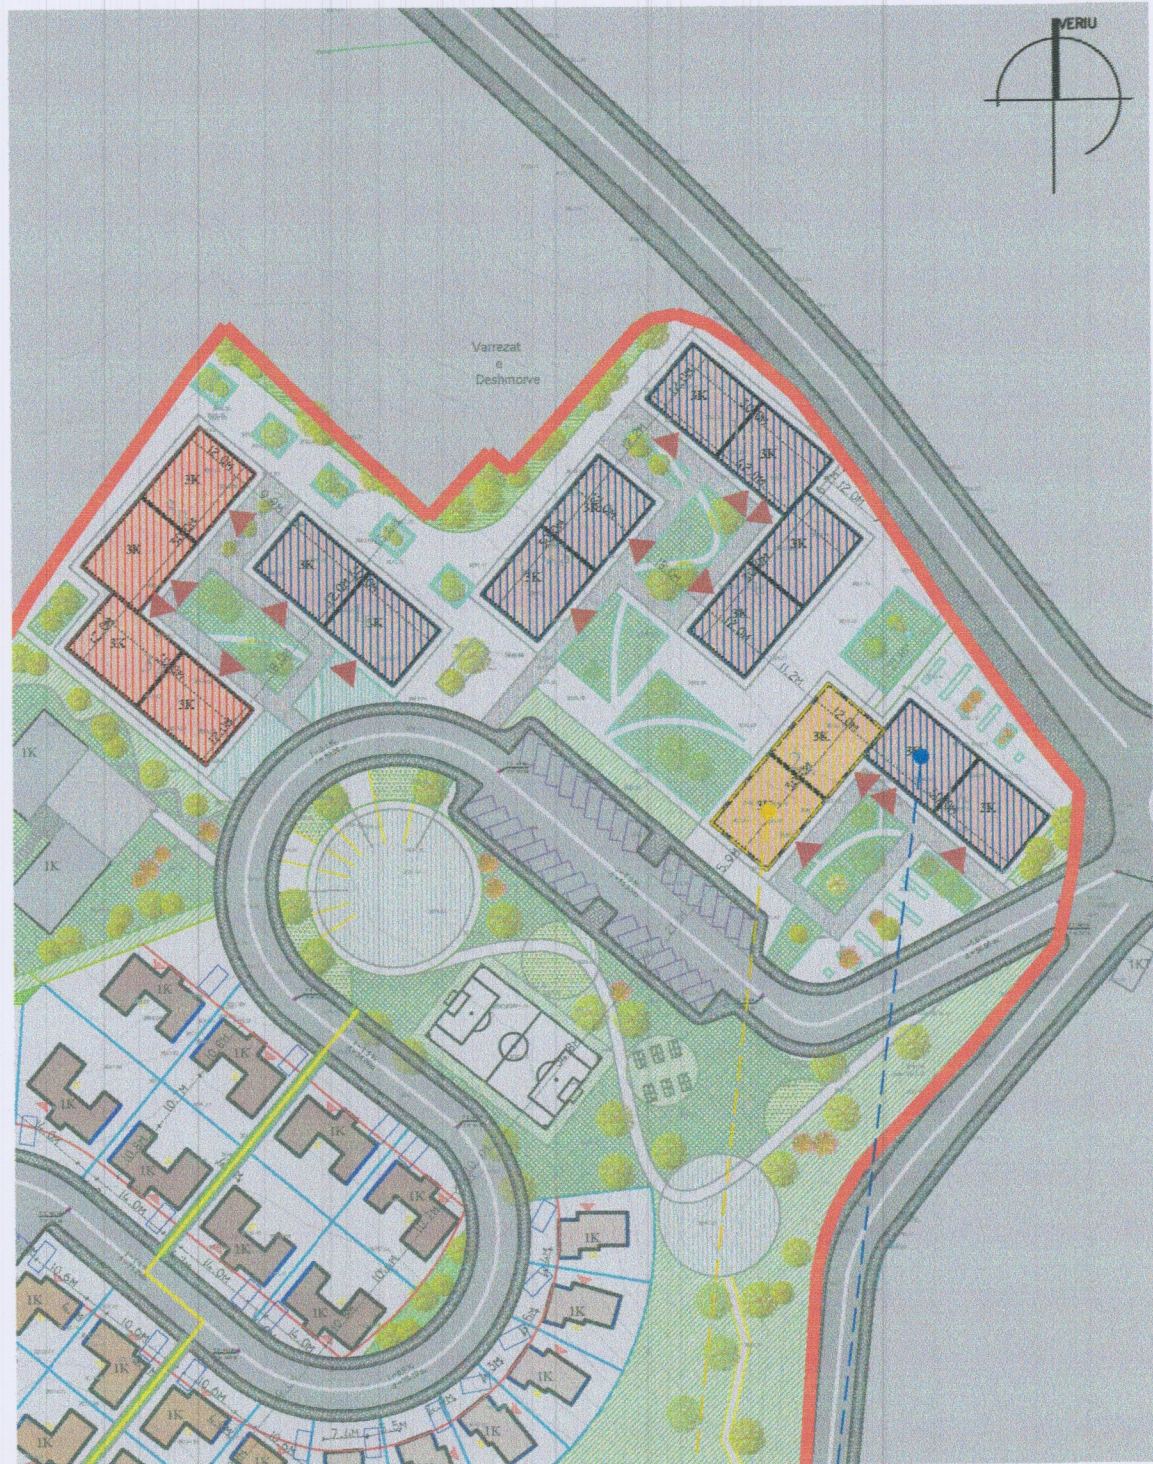


- Objekt Modular 1
- Objekt Modular 2
- Objekt Modular 3

Objekte Modulare 1
Kati per dhe Sherbim


Objekte modulare 2
Kati per dhe Qendër
Shëndetësore

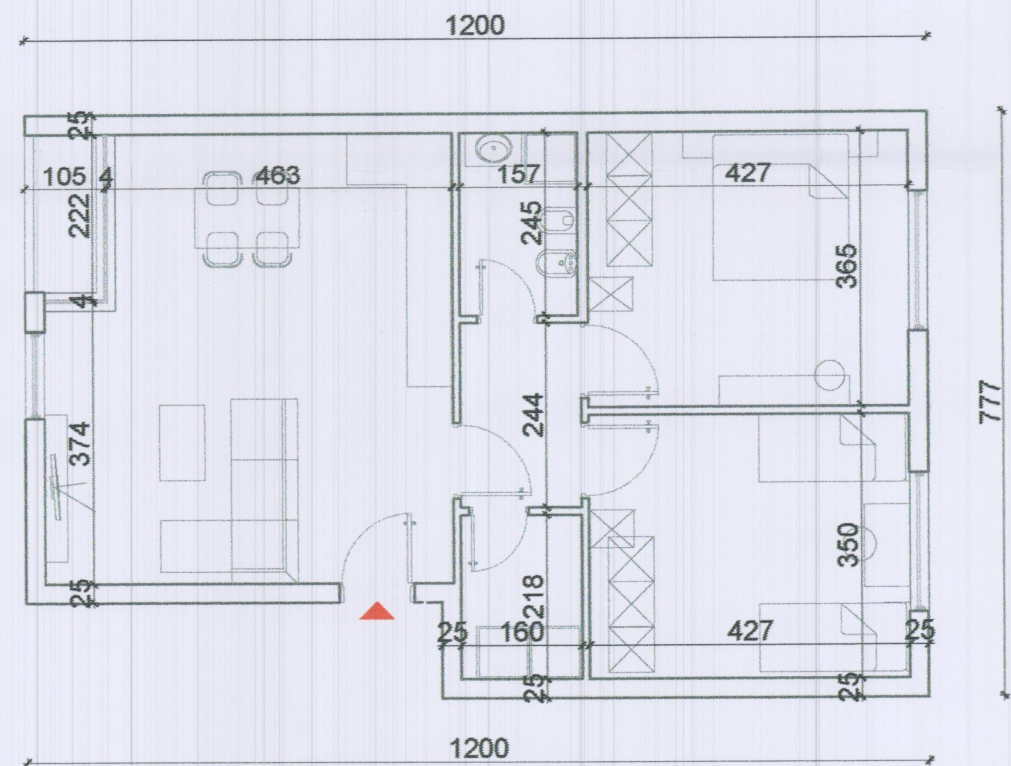

APARTAMENT 2+1
SIPËRFAQE NETO 75 m²
SIPËRFAQE BRUTO 85.4 m²

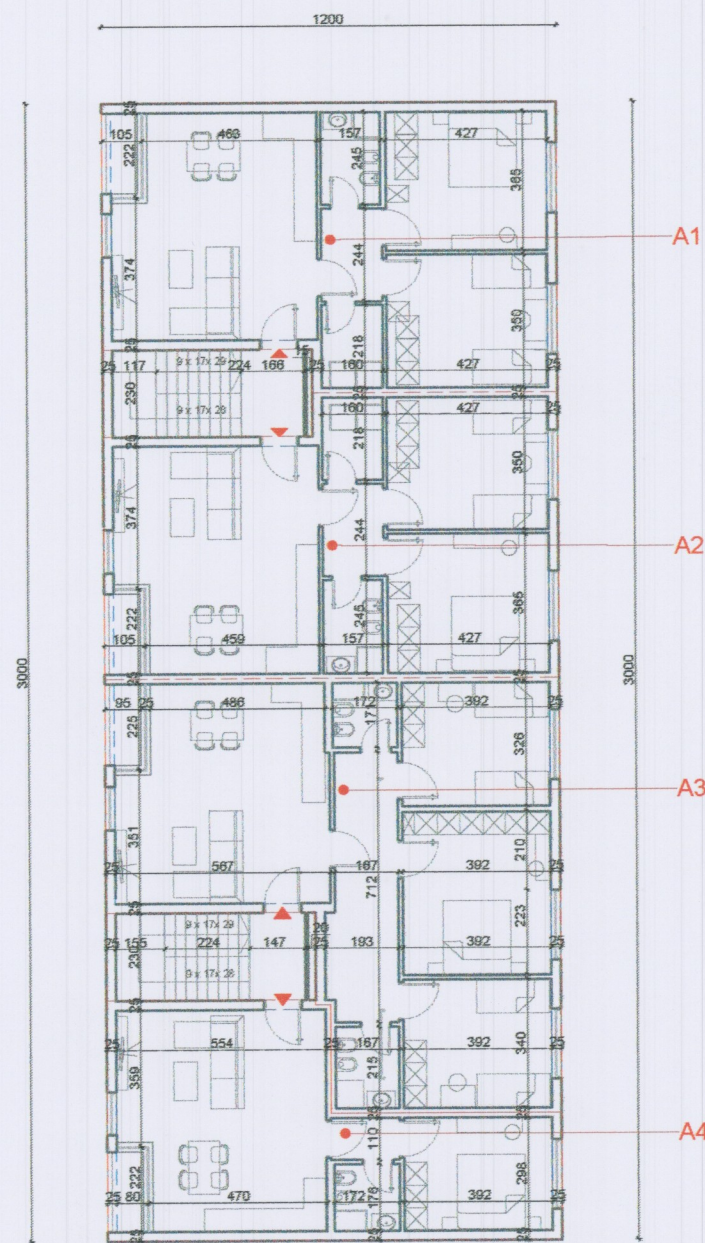


KATI TIP SH. 1:250

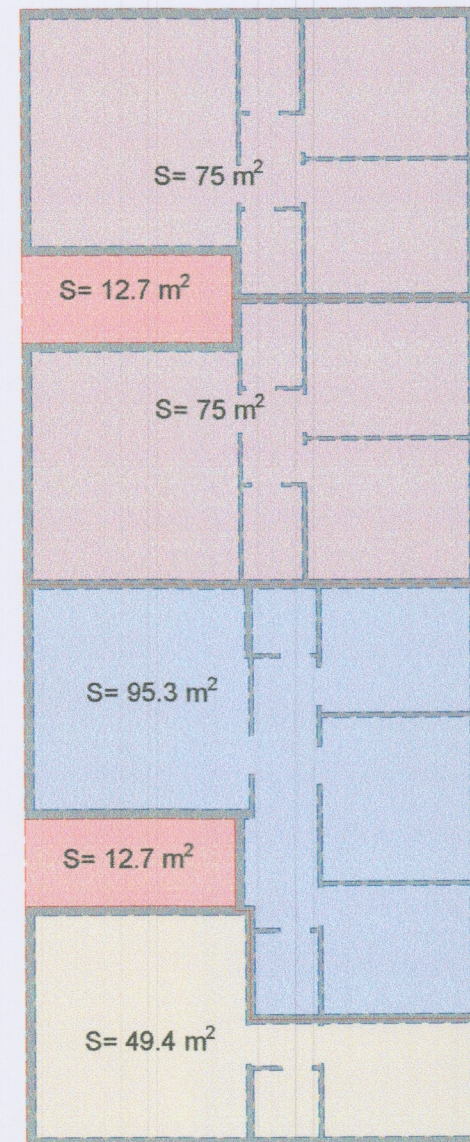


- Apt. 1+1
- Apt. 2+1
- Apt. 3+1
- S. përbashkët

NJËSI BANIMI MODUL B SH. 1:250

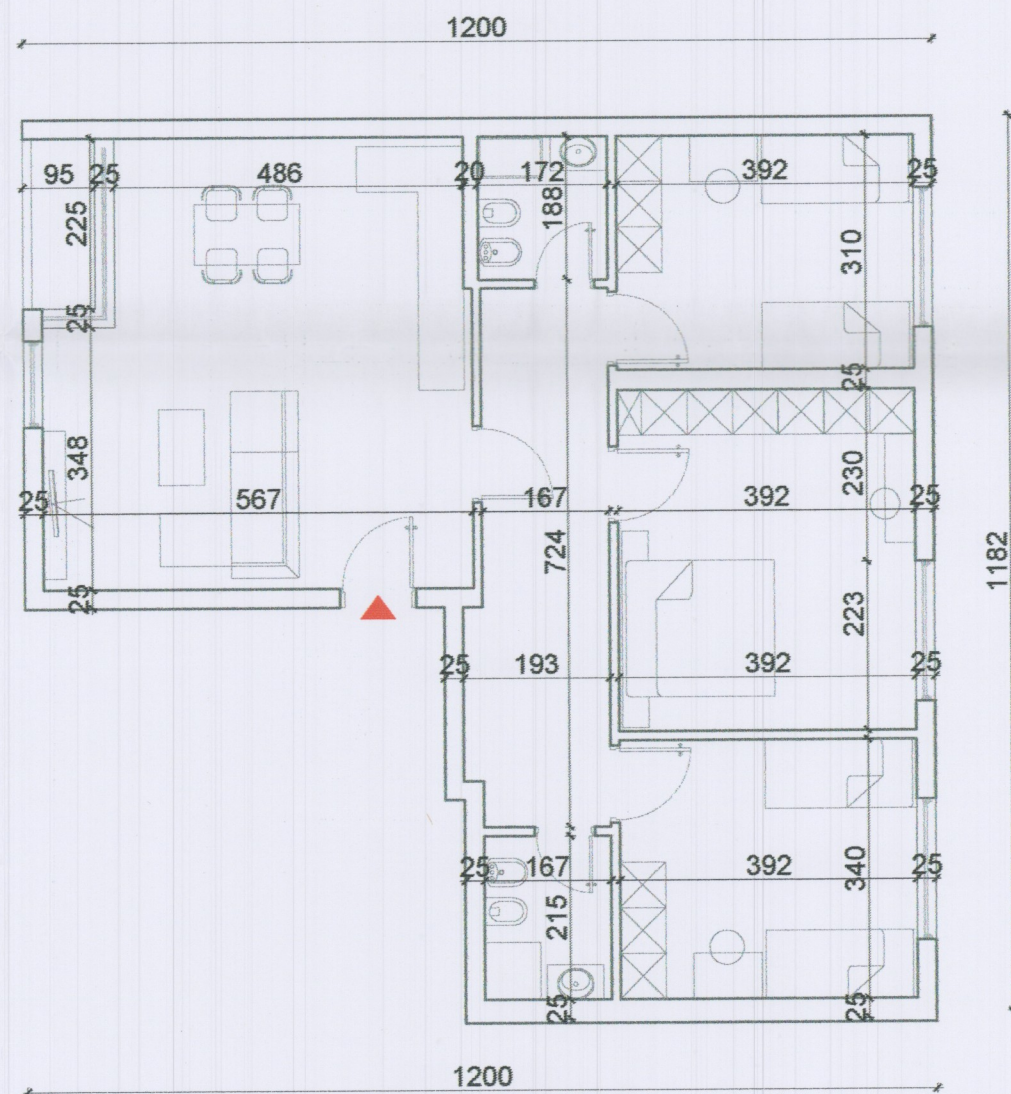

APARTAMENT 3+1
SIPËRFAQE NETO 95.3 m²
SIPËRFAQE BRUTO 107.3 m²

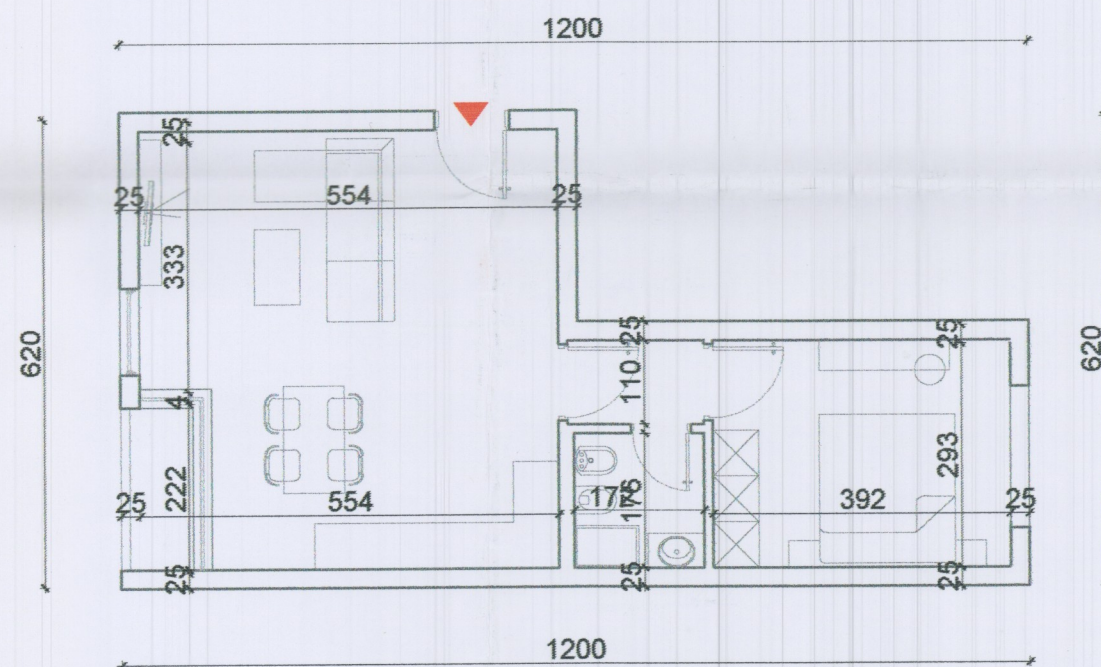

APARTAMENT 1+1
SIPËRFAQE NETO 49.4 m²
SIPËRFAQE BRUTO 57.9 m²

SH. 1:100

TË DHËNA PËR NJËSITË E BANIMIT

BANESA KOLEKTIVE		MODULI 1	
KODI		I _B , I _C , I _D , I _E	I _A
APT. PËR KAT	1+1	1	1
	2+1	2	2
	3+1	1	1
APARTAMENTE TOTAL PËR KAT		4	4
APT. PËR NJË MODUL	1+1	3	2
	2+1	6	4
	3+1	3	2
APARTAMENTE TOTAL PËR NJË MODUL		12	8
APARTAMENTE TOTAL PËR MODULIN I NE ZONE	1+1	13	2
	2+1	26	4
	3+1	13	2
APARTAMENTE TOTAL PËR MODULIN I		52	8
SHERBIME		0	6



BASHKIA MIRDITË

BASHKIA MIRDITË
ZONA E RE PËR ZHVILLIM

MIRATOHET

Kryetar i Bashkisë
Z. NDREC DEDAJ



PLANI I DETYRUAR VENDOR I ZONËS SË RE PËR ZHVILLIM

EMËRTIMI I FLETËS:

PLANIMETRI TË OBJEKTIT MODULAR 1

DATA Gusht/2020	SHKALLA 1: 200	NR. I FLETËS U Z ₁ -03	NR. I KOPIJEVE 02/02
--------------------	-------------------	--------------------------------------	-------------------------



Studio Projektimi	ATRIA STUDIO & PROJEEN SHKALLA MARRËDHEJSHME	
Udhëheqja / Çregjtor (Planifikues Urban)	FATJINDA STRUGA	
Planifikues Terriori	ENOLA MARTOPULLO (MUHAMETAJ)	A. 1119 / 2
Planifikues Terriori	REGJEL BALLIA	A. 0963 / 1
Arkitekt / Projektues Urban	ROENIS NAKO	A. 1122 / 2
Projektues Urban	ELDA KRUIA	A. 1090 / 2
Planifikues Transporti	MUHAMET KRUIA	K. 0790 / 4
Projektues Instalator	BURHAN HAFIZI	H/T. 0015 / 5
Ekspert GIS	ERDIT SALLIARI	T. 1095 / 1
Inzhinier ekspert mjedisor	FATRIS MARTOPULLO	M. 1257
Inzhinier instalator elektrik	ELINOR ALLA	E. 0759 / 2
Inzhinier instalator Shërbime	REZEART ZHANGOLLI	K. 1219 / 2
Inzhinier Instalator Mekanik	ARTUR DADO	M. 0812 / 1
Ekspert Trashëgimisë Kulturore	ELJONA MAMANI	R. P. 48