



PLANI I DETYRUAR VENDOR I ZONËS SË RE PËR ZHVILLIM

PLANIMETRI TË OBJEKTIT MODULAR 2

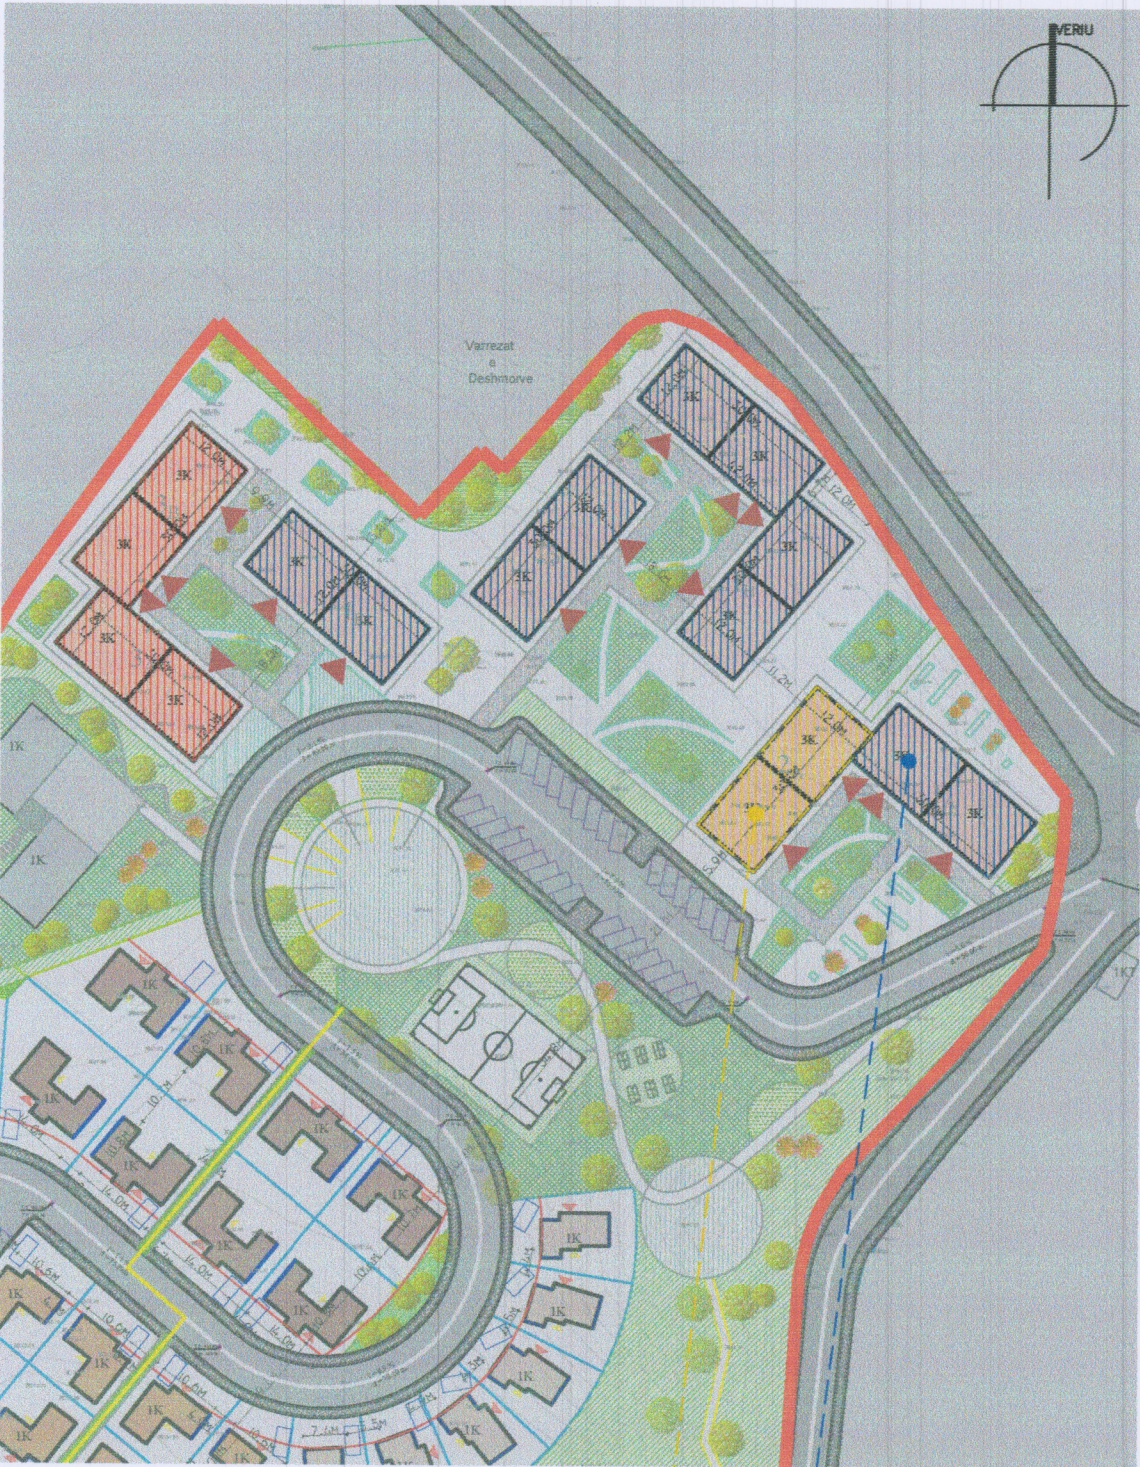


- Objekt Modular 1
- Objekt Modular 2
- Objekt Modular 3
- Objekte Modulare 1
Kati per dhe Sherbim
- Objekte modulare 2
Kati per dhe Qëndër
Shëndetësore

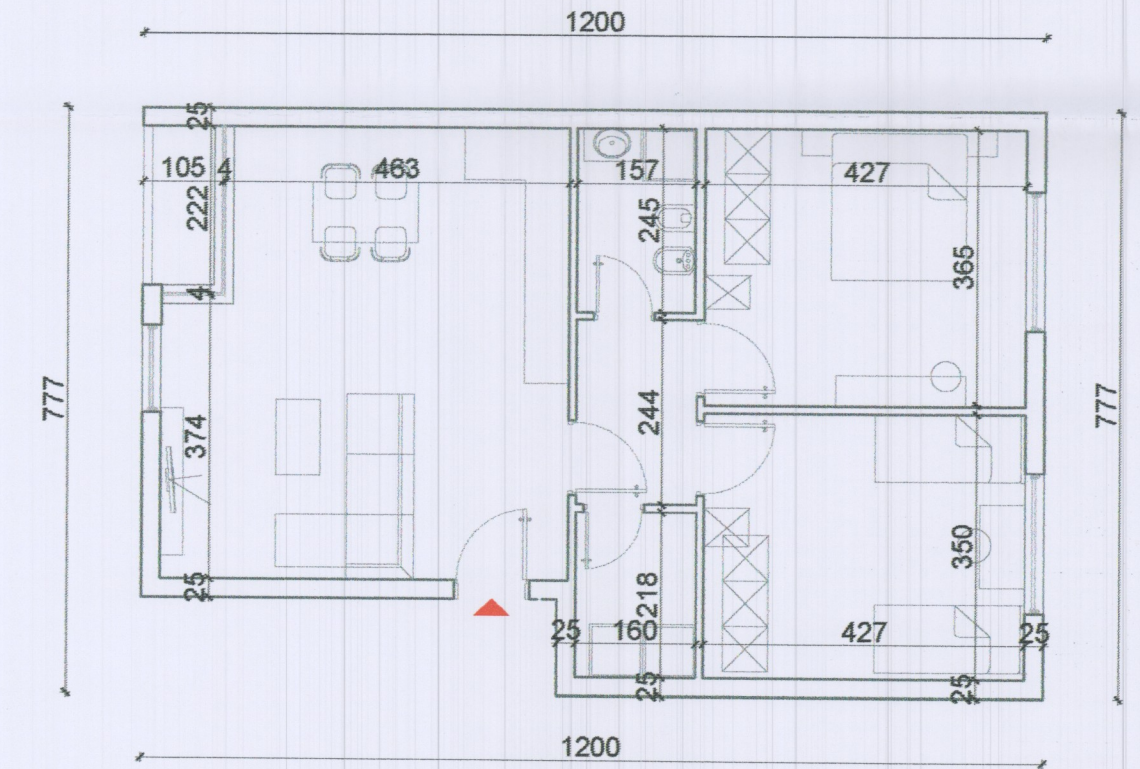


APARTAMENT 2+1

SIPËRFAQE NETO 75 m²

SIPËRFAQE BRUTO 85.4 m²

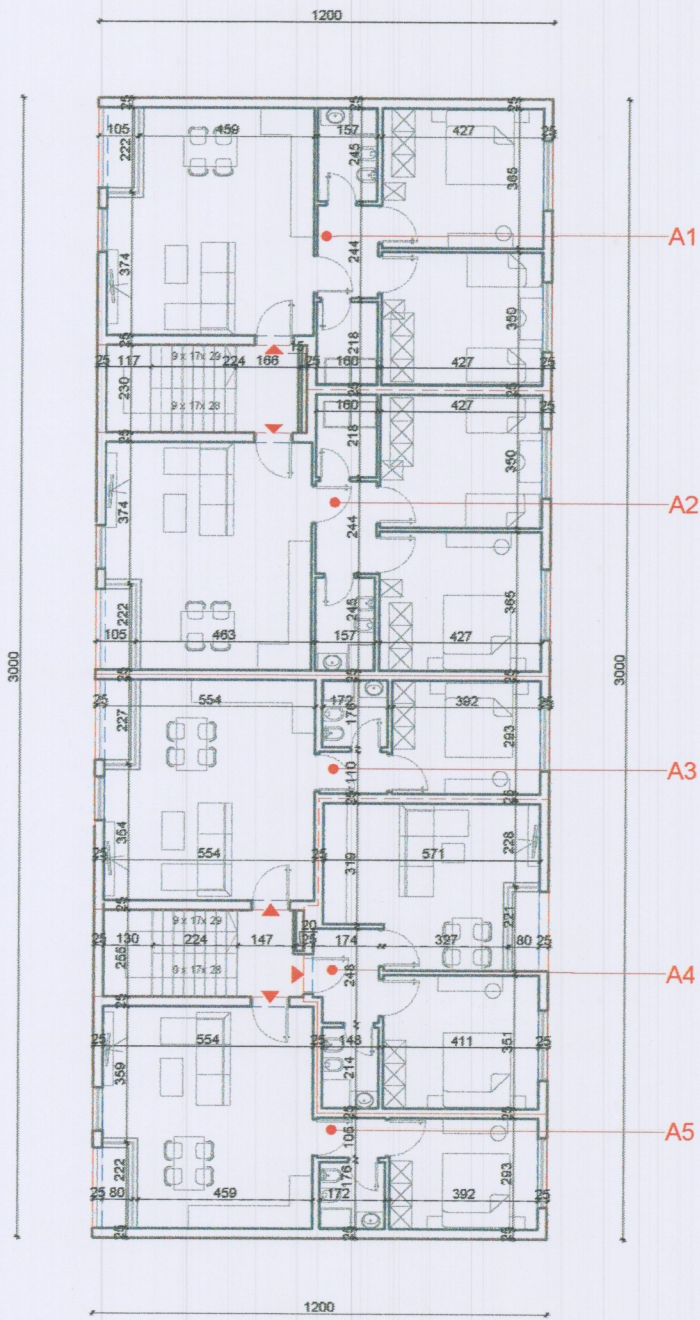


KATI TIP SH. 1:250

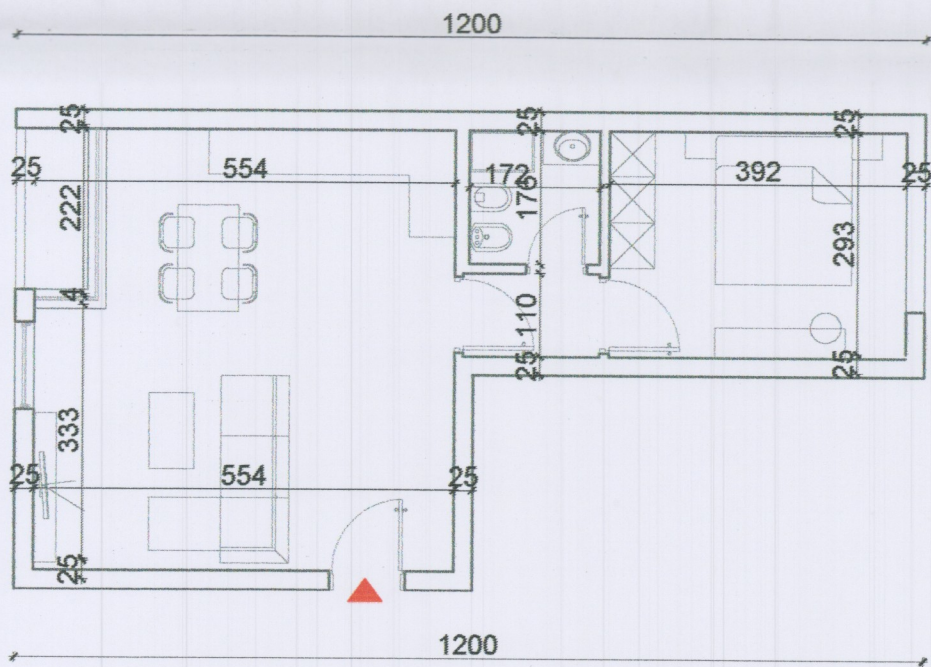

APARTAMENT 1+1


SIPËRFAQE NETO 49.1 m²

SIPËRFAQE BRUTO 56.2 m²

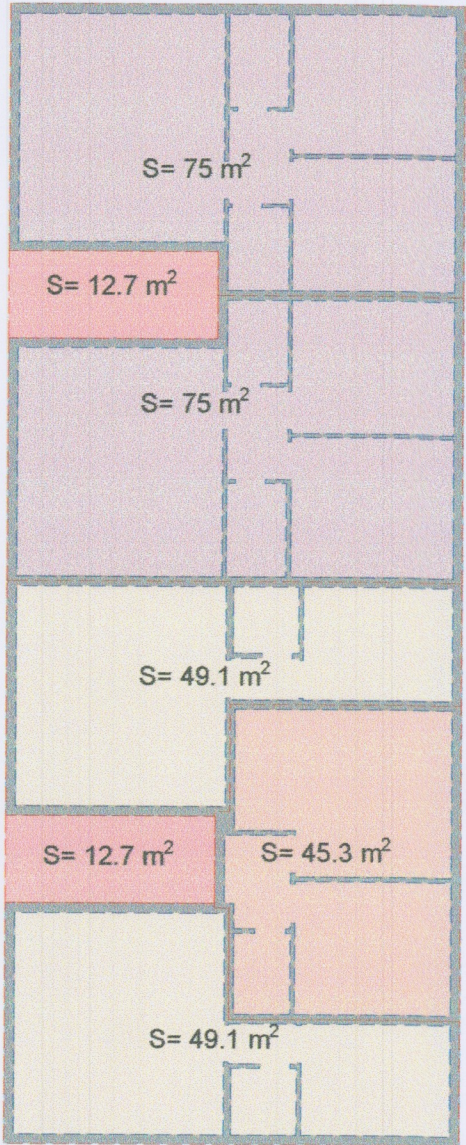

NJËSI BANIMI MODUL B SH. 1:250

- Apt. 1+1 (tipi 1)
- Apt. 1+1 (tipi 2)
- Apt. 2+1
- S. përbashkët

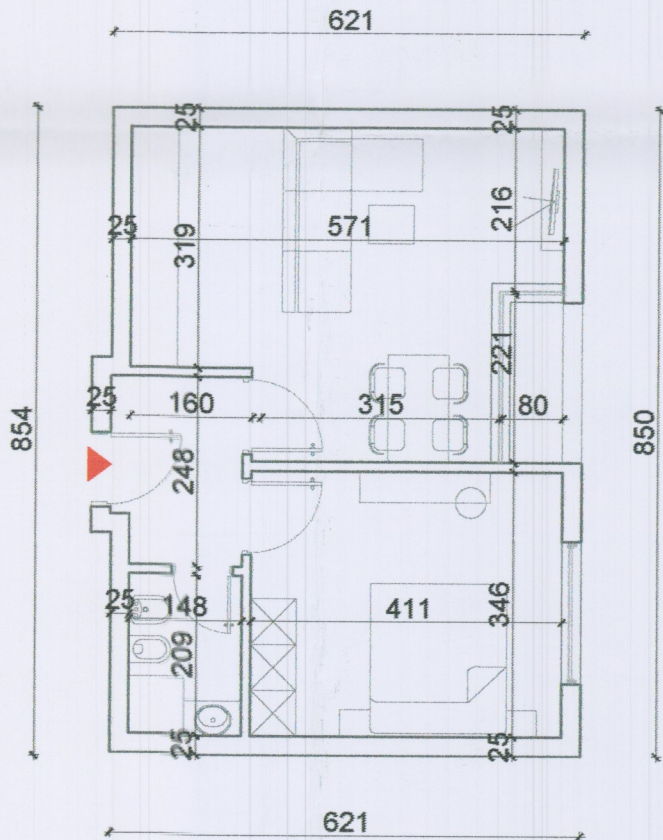

APARTAMENT 1+1

SIPËRFAQE NETO 45.3 m²

SIPËRFAQE BRUTO 51.4 m²

TË DHËNA PËR NJËSITË E BANIMIT

BANESA KOLEKTIVE			
		MODULI 2	
		KODI	2A
APT. PËR KAT	1+1	3	
	2+1	2	
	3+1	0	
APARTAMENTE TOTAL PËR KAT		5	
APT. PËR NJË MODUL	1+1	6	
	2+1	4	
	3+1	0	
APARTAMENTE TOTAL PËR NJË MODUL		10	
SHERBIME	1		

BASHKIA MIRDITË

BASHKIA MIRDITË

ZONA E RE PËR ZHVILLIM

MIRATOHET

Kryetar i Bashkisë

Z. NDREC DEDAJ

PLANI I DETYRUAR VENDOR I ZONËS SË RE PËR ZHVILLIM

EMËRTIMI I FLETËS:

PLANIMETRI TË OBJEKTIT MODULAR 2

DATA Gusht/ 2020	SHKALLA 1: 200	NR. I FLETËS U Z ₁ - 04	NR. I KOPJEVE 02/02
---------------------	-------------------	---------------------------------------	------------------------



Studio Projektimi	ATEIA STUDIO & PARTNER SHKALLA MARTOPULLLO (MUHAMETAJ)	
Udhëheqësi i Grupit (Planifikuesi Urban)	FATLINDA STRUGA	A. 07/2020
Planifikuesi Territori	ENOLA MARTOPULLLO (MUHAMETAJ)	A. 1119 / 2
Planifikuesi Territori	REGJELS BALLIA	A. 0963 / 1
Arkitekt / Projektuesi Urban	ROENSI NAKO	A. 1122 / 2
Projektuesi Urban	ELDA KRUIA	A. 1090 / 2
Planifikuesi Transporti	MUHAMET KRUIA	K. 0790/4
Projektuesi Instalator	BURHAN HAPAZI	H/T: 0015 / 5
Ekspert GIS	ERDET SALLIARI	T. 1095 / 1
Inzhinier ekspert mjedisor	FATRIS MARTOPULLLO	M. 1257
Inzhinier instalator elektrik	ELINOR ALLA	E. 0759 / 2
Inzhinier Instalator Ndërtimi	BEZEART ZGJANOLL	K. 1219 / 2
Inzhinier Instalator Mekanik	ARTUR DADO	M. 0812 / 1
Ekspert Transhigjienë Kulturore	ELENA MAMANI	R. P. 48

SH. 1:100