


PLANI I DETYRUAR VENDOR I ZONËS SË RE PËR ZHVILLIM


PLANIMETRI TË OBJEKTIT MODULAR 3

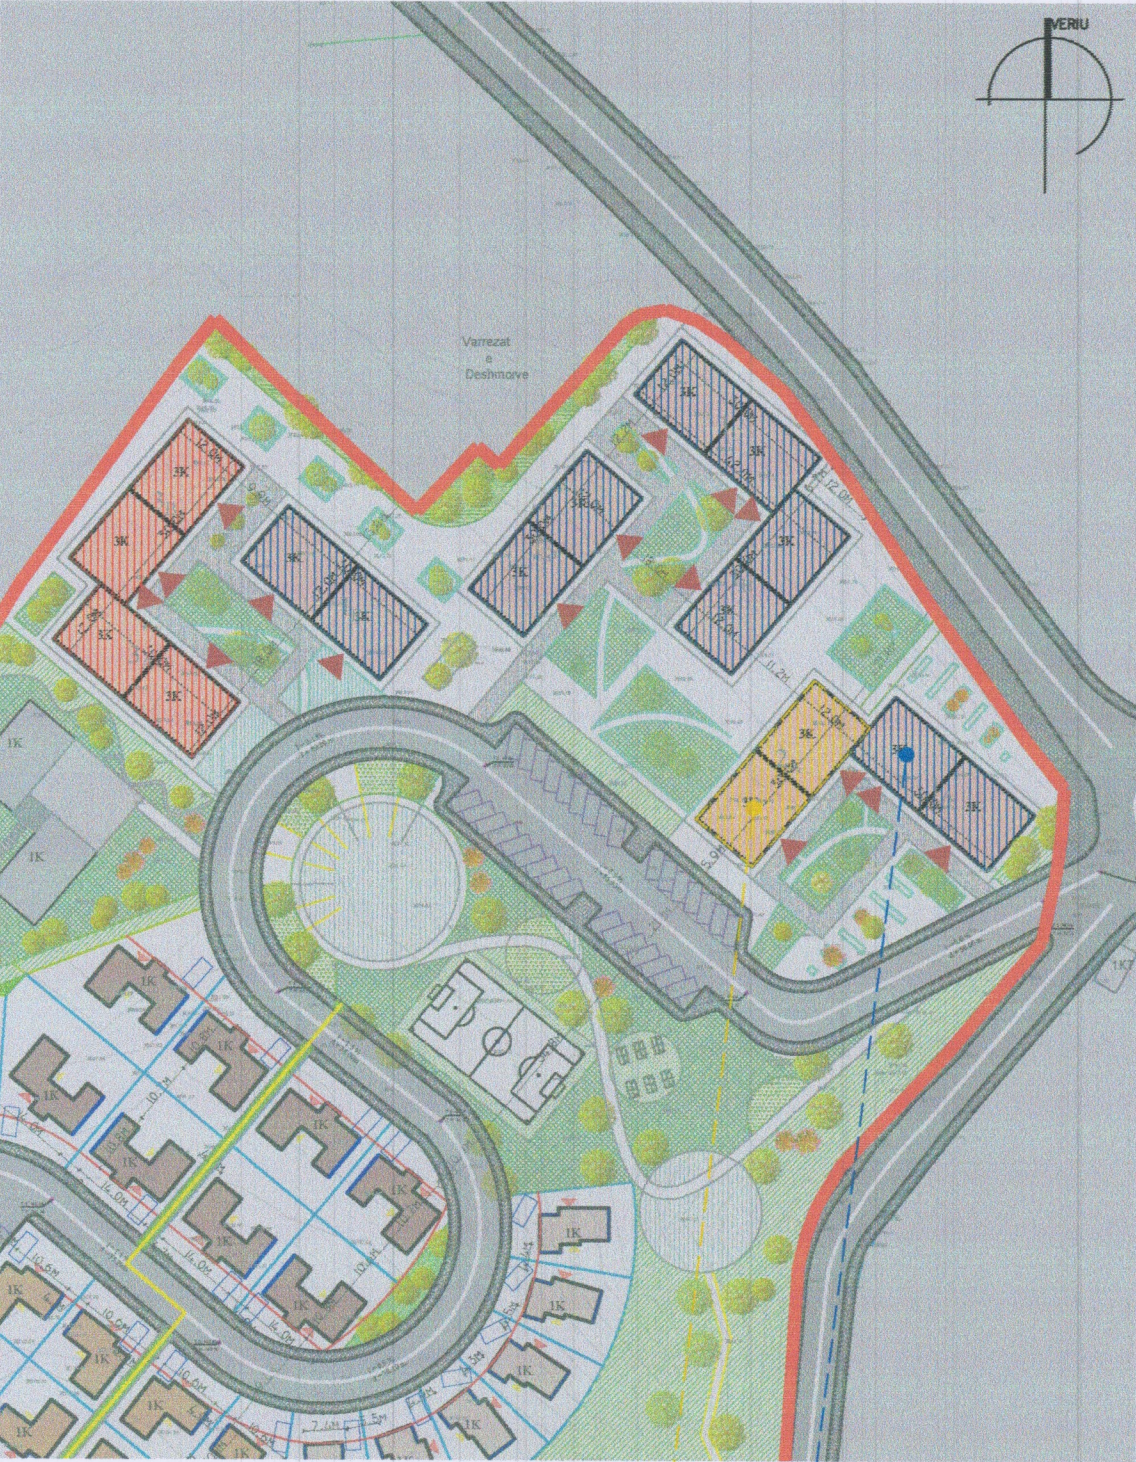


- Objekt Modular 1
- Objekt Modular 2
- Objekt Modular 3

Objekte Modulare 1
Kati per dhe Sherbim


Objekte modulare 2
Kati per dhe Qender
Shendetësore

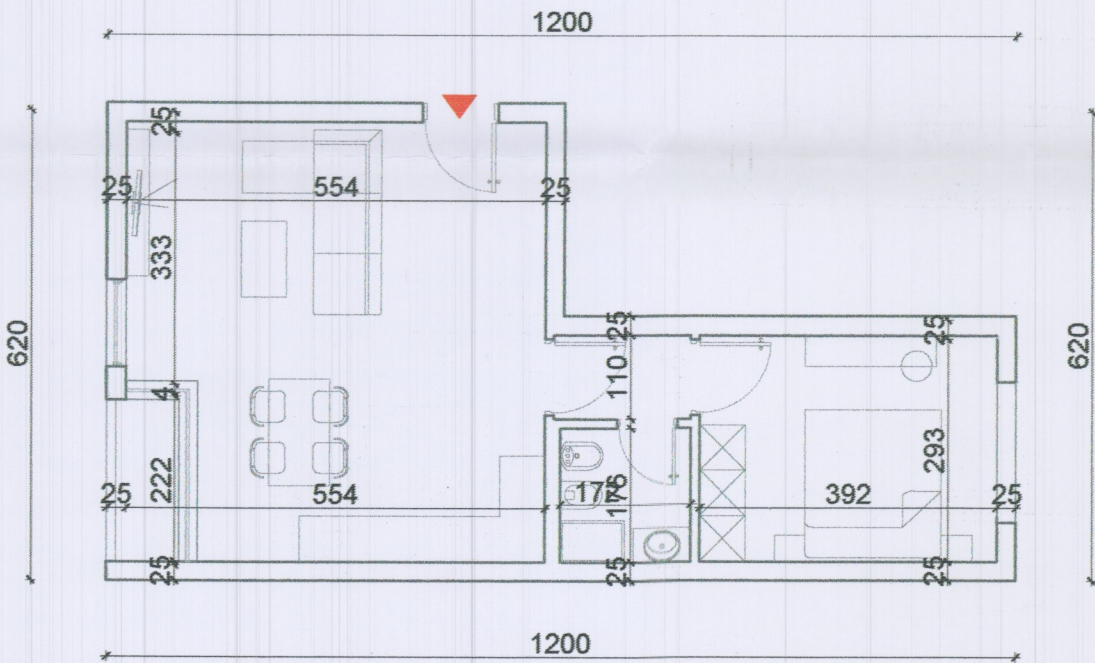


APARTAMENT 1+1
SIPERFAQE NETO 49.4 m²
SIPERFAQE BRUTO 56.5 m²

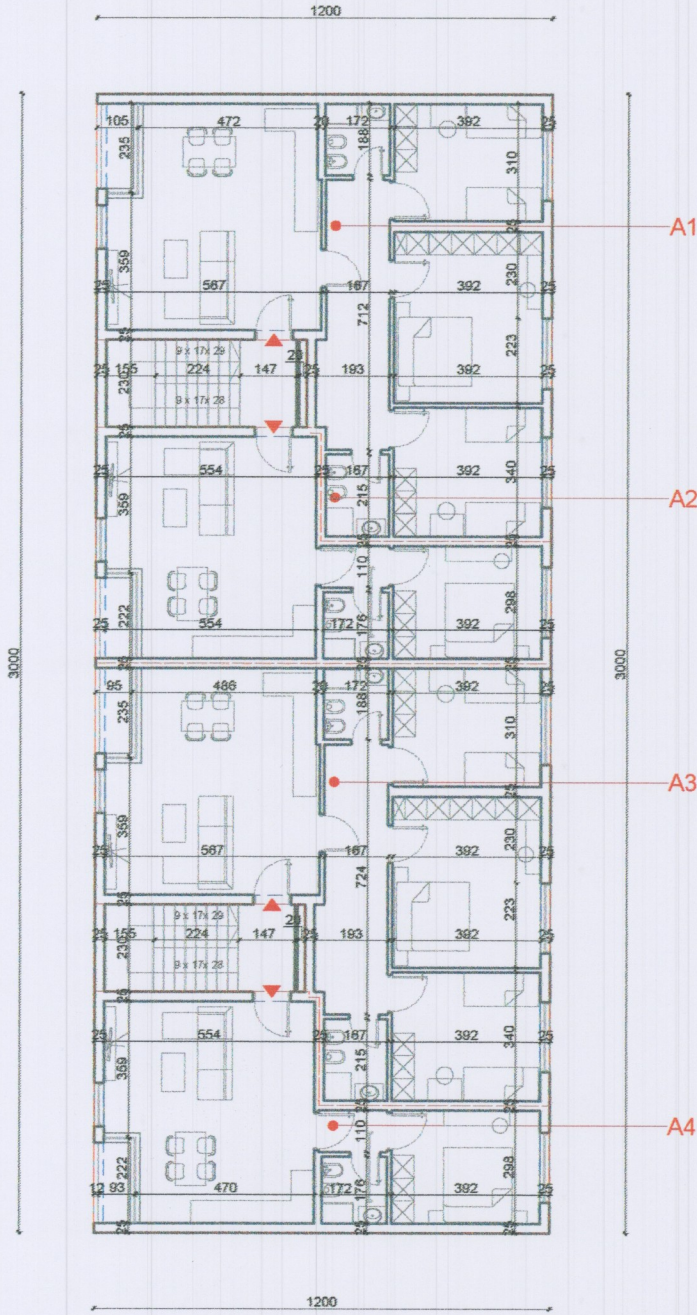

KATI TIP SH. 1:250

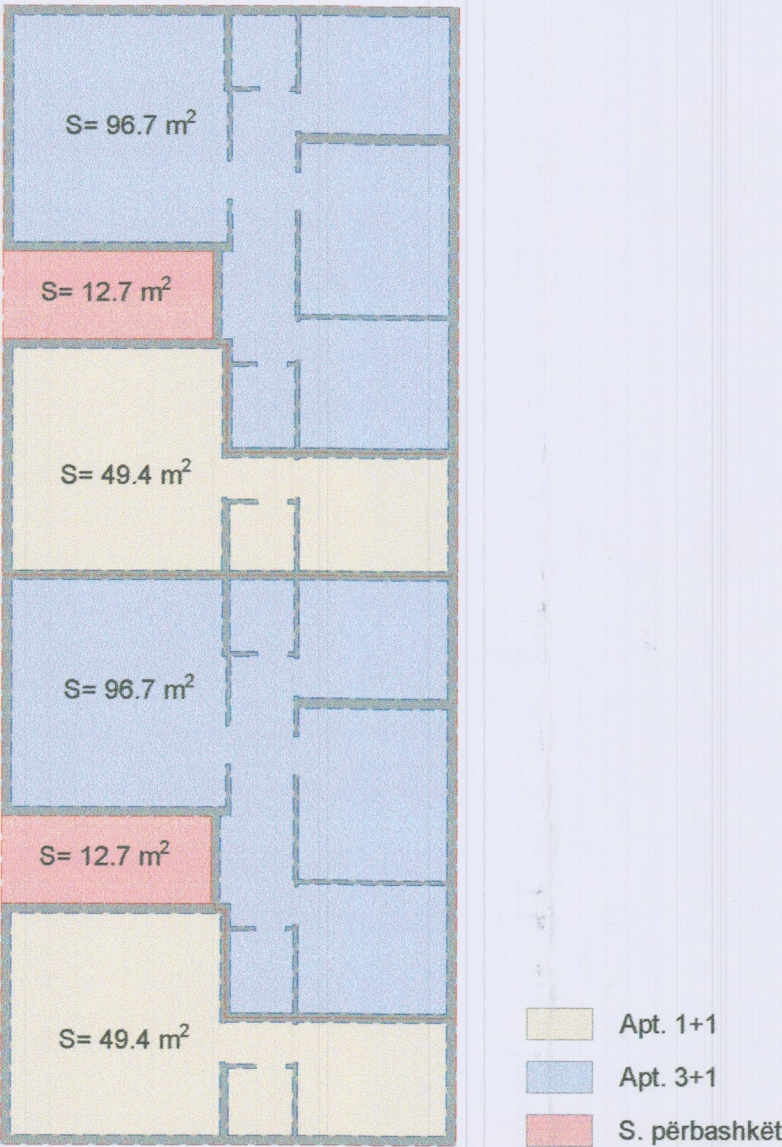

NJESI BANIMI MODUL B SH. 1:250

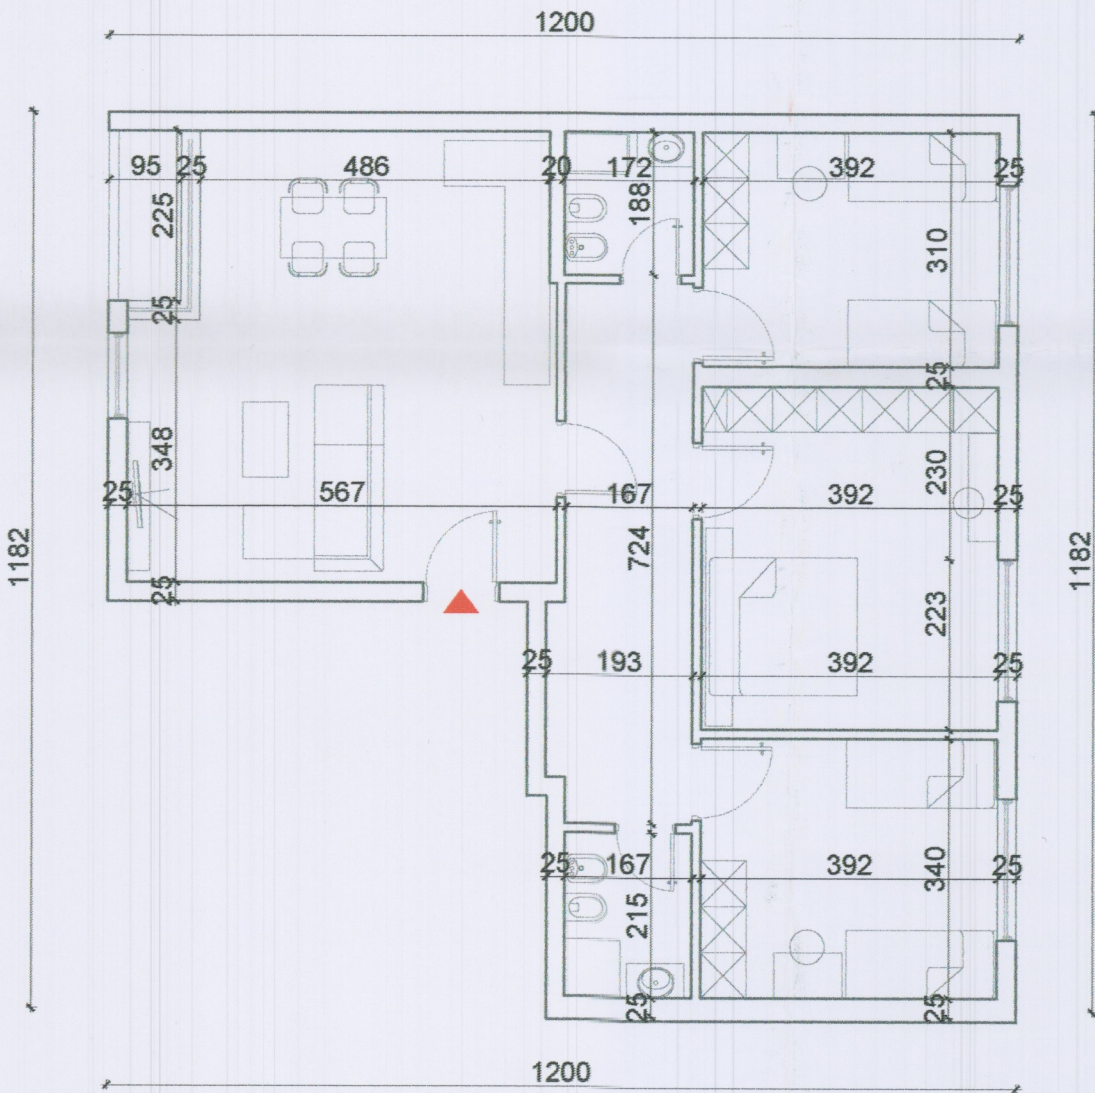

APARTAMENT 3+1
SIPERFAQE NETO 96.7 m²
SIPERFAQE BRUTO 110.8 m²

TË DHËNA PËR NJËSITË E BANIMIT

BANESA KOLEKTIVE		MODULI 3	
KODI	3A - 3B		
APT. PËR KAT	1+1	2	
	2+1	0	
	3+1	2	
APARTAMENTE TOTAL PËR KAT		4	
APT. PËR NJË MODUL	1+1	6	
	2+1	0	
	3+1	6	
APARTAMENTE TOTAL PËR NJË MODUL		12	
APARTAMENTE TOTAL PËR MODULIN 3 NË ZONË	1+1	12	
	2+1	0	
	3+1	12	
APARTAMENTE TOTAL PËR MODULIN 3		24	
SHËRIME		0	

BASHKIA MIRDITË

BASHKIA MIRDITË

ZONA E RE PËR ZHVILLIM

MIRATOHET

Kryetar i Bashkisë

Z. NDREC DEDAJ

PLANI I DETYRUAR VENDOR I ZONËS SË RE PËR ZHVILLIM

EMËRTIMI I FLETËS:

PLANIMETRI TË OBJEKTIT MODULAR 3

DATA Gusht/ 2020	SHKALLA 1: 200	NR. I FLETËS U Z1 - 05	NR. I KOPIJEVE 02/02
---------------------	-------------------	---------------------------	-------------------------



Studio Projektimi	ATRIA STUDIO & PROJEKTI BOKLA MARTOPULLO (MUTAMETA)	
Udhëheqës i Grupit (Planifikues Urban)	FATLINDA STRUGA	
Planifikues Teritori	ENOLA MARTOPULLO (MUTAMETA)	A. 1119 / 2
Planifikues Teritori	RKELS BALLIA	A. 0963 / 1
Arkitekt / Projekues Urban	ROENSI NAKO	A. 1122 / 2
Projekues Urban	ELDA KRUIJA	A. 1090 / 2
Planifikues Transporti	MUHAMET KRUIJA	K. 0790 / 1
Projekues Instalator	BURHAN HAPETI	H.T. 0015 / 3
Ekspert GIS	ERDIT SALILARI	T. 1095 / 1
Inzhinier ekspert mjedise	PATRIK MARTOPULLO	M. 1257
Inzhinier instalator elektrik	ELINOR ALLA	E. 0759 / 2
Inzhinier Instalator Ndetimi	REZEART ZGJANULLI	E. 1219 / 2
Inzhinier Instalator Mekanik	ARTUR DADO	M. 0812 / 1
Ekspert Transhigjien Kulturor	ELENA MAMANI	E. P. 48

SH. 1:100