



PLANI I DETYRUAR VENDOR I ZONËS SË RE TË ZHVILLIMIT ZONA 1, FSHATI VALIAS, BASHKIA KAMËZ
PRERJE SKEMATIKE TË BLOQEVE TË BANIMIT

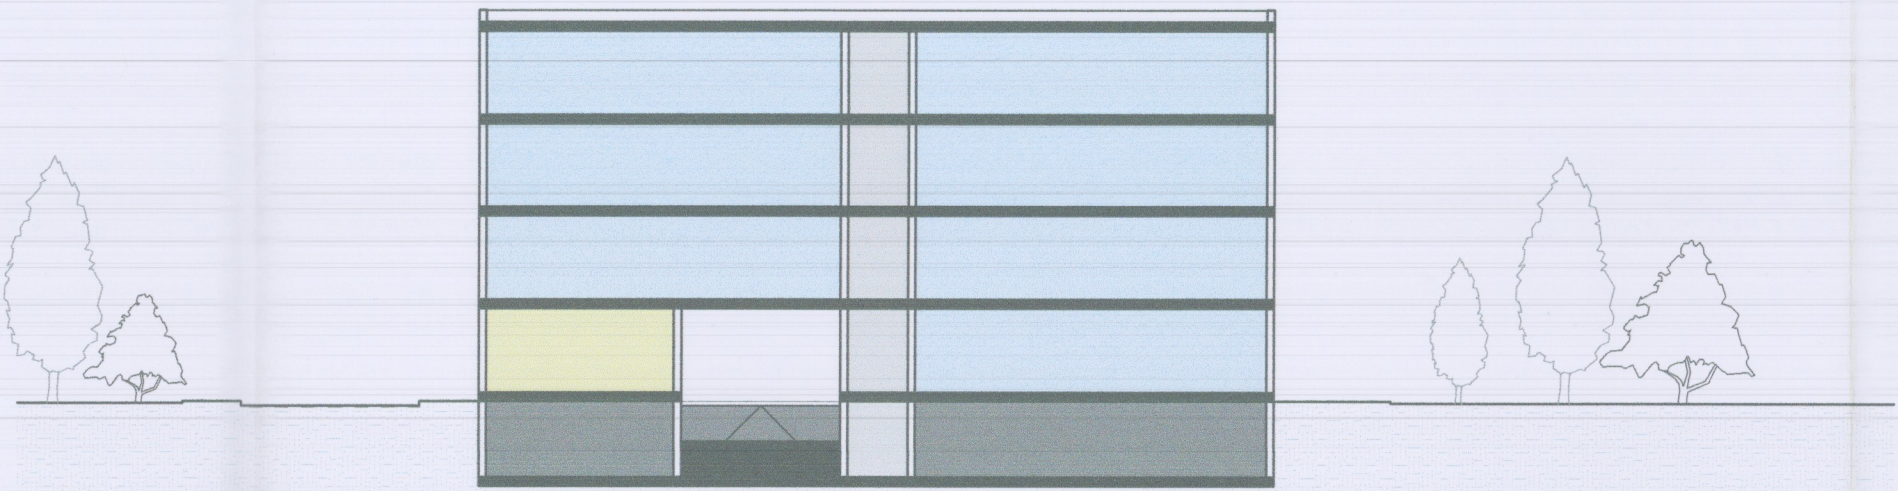


Prerje 4-4




Prerje 5-5

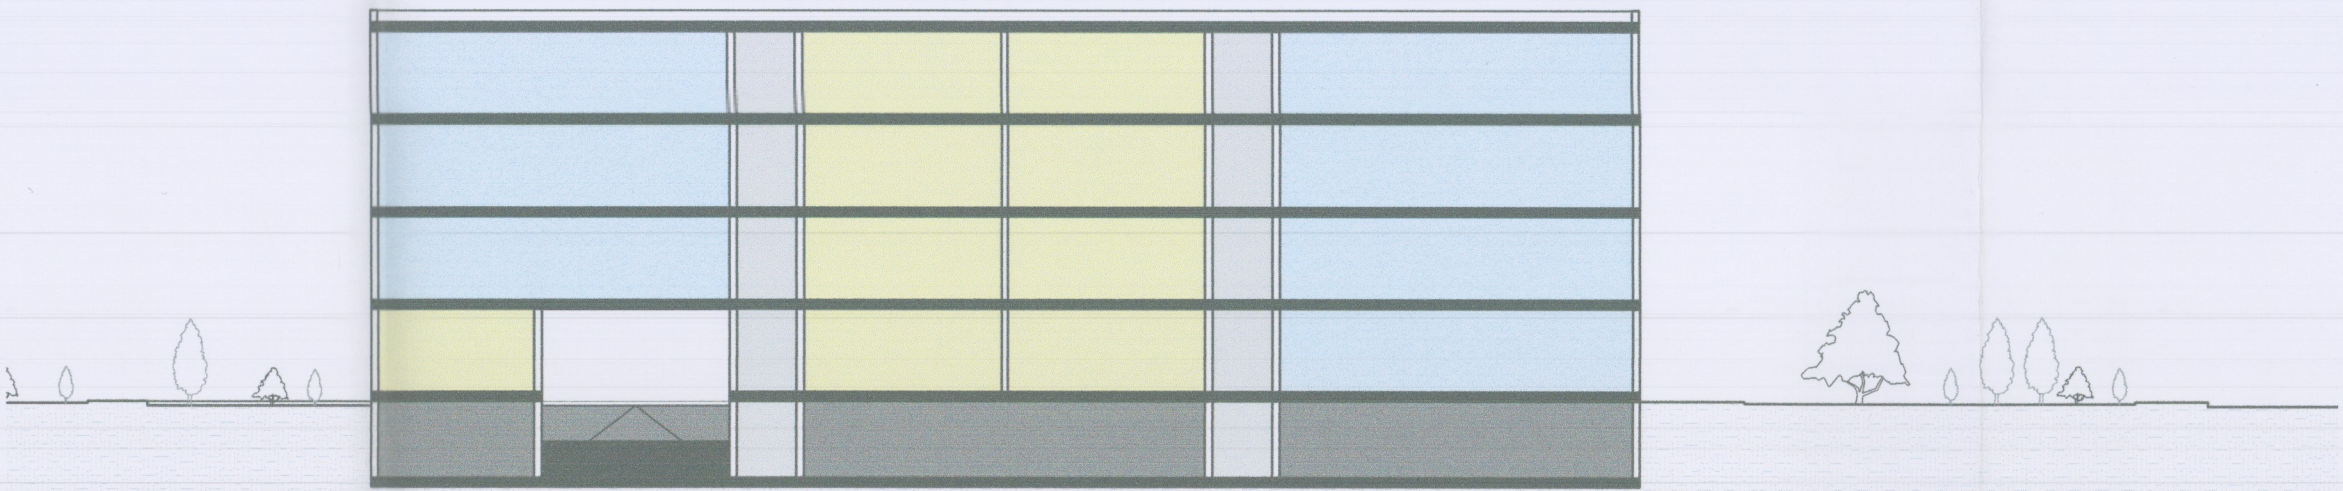

Prerje 6-6

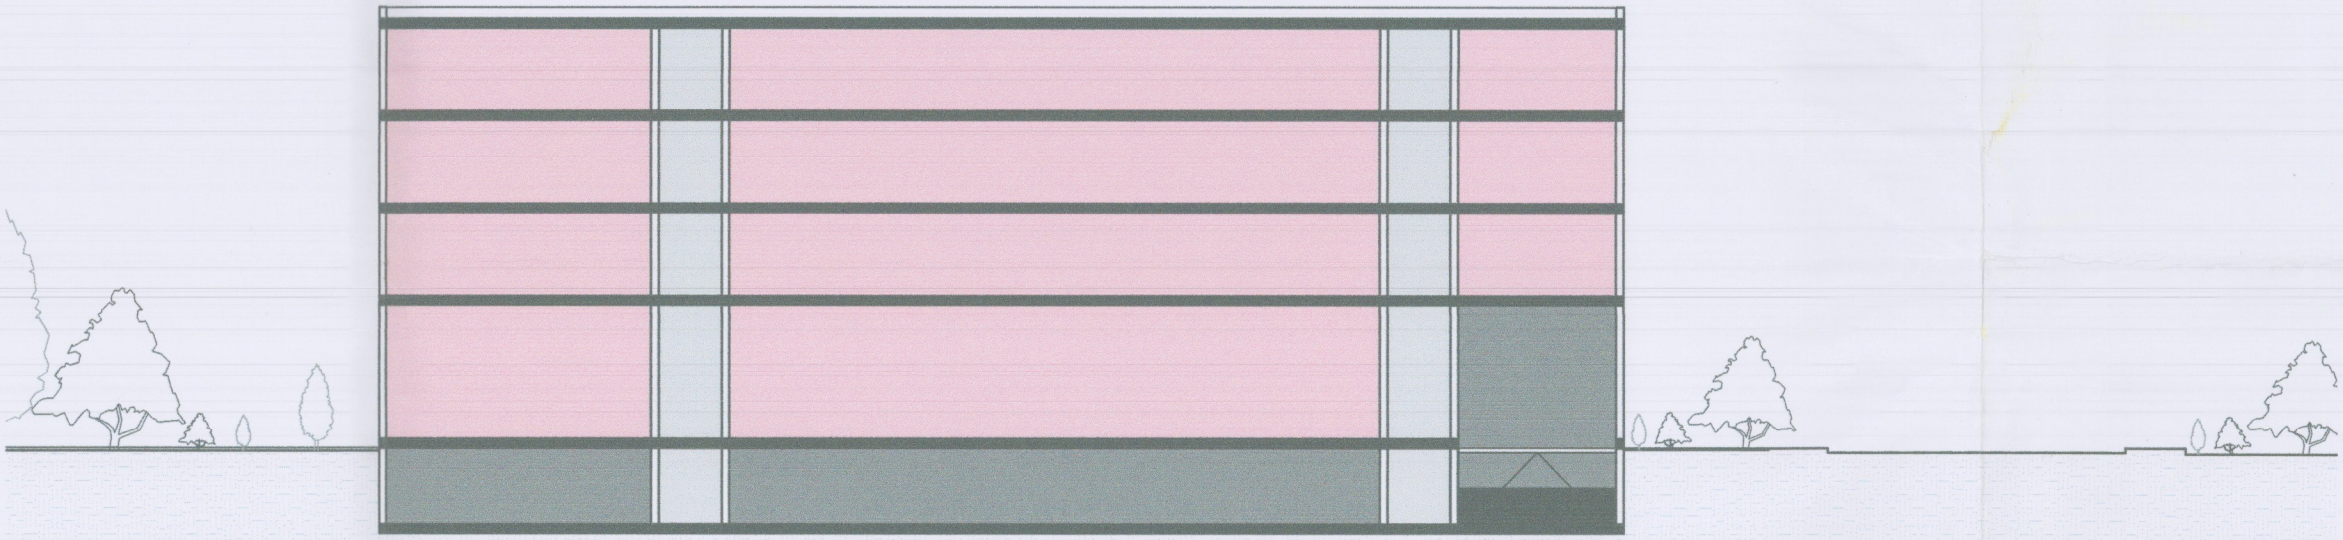


Prerje 1-1

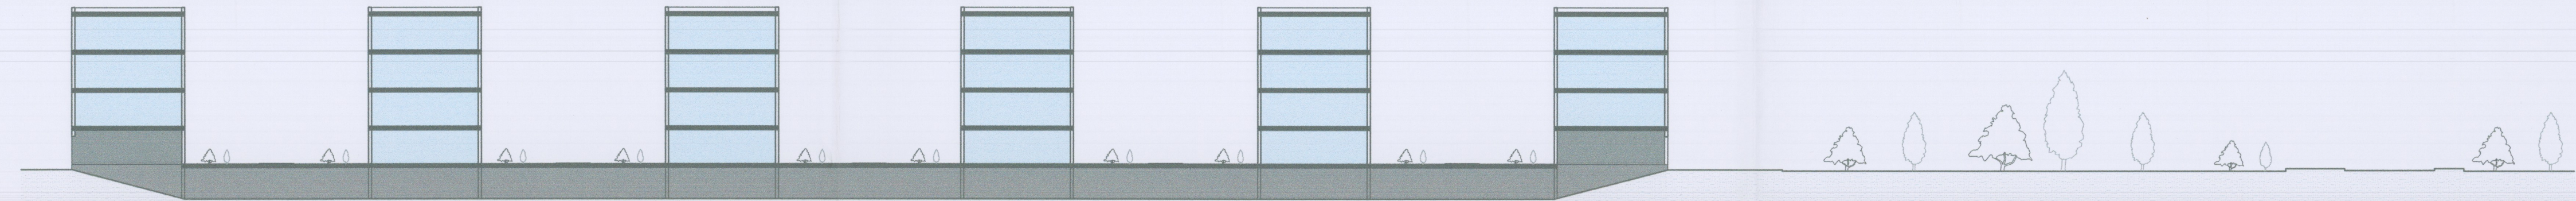

Prerje 2-2



Prerje 3-3

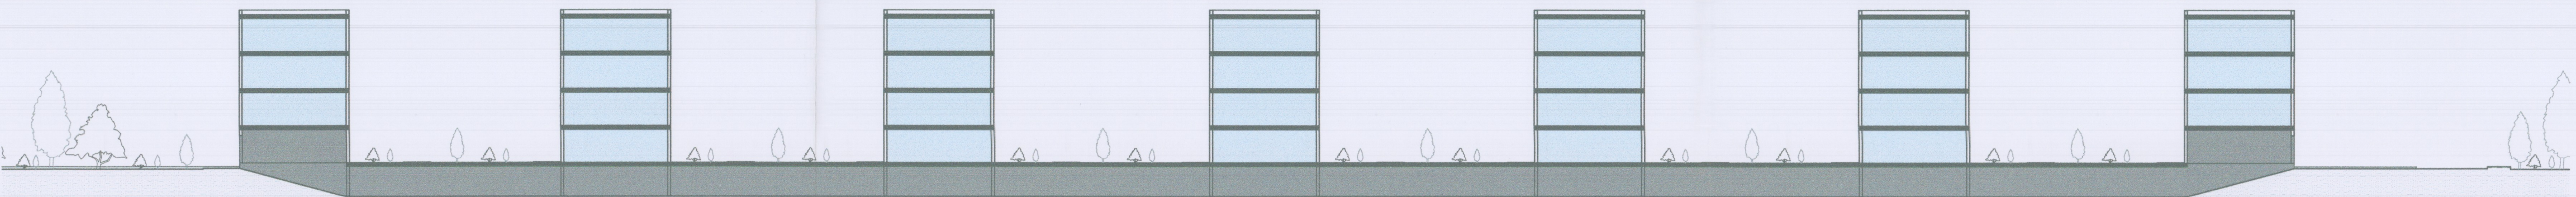

- Hapësirë e përbashkët
- Shërbime
- Parkim nëntokësor
- A1 (1+1)
- A2 (2+1)
- A3 (3+1)
- Kufiri i Zonës 1



BASHKIA KAMËZ
ZONA 1


Kryetar i Bashkisë Kamëz
Z./Znj. Raket Sulaj

PLANI I DETYRUAR VENDOR I ZONËS 1

EMËRTIMI I FLETËS

PRERJE SKEMATIKE TË BLOQEVE TË BANIMIT

DATA 14.09.2021	SHKALLA 1:1500	NR. FLETËS 17-00	NR. I KOPJES 02 / 02
--------------------	-------------------	---------------------	-------------------------

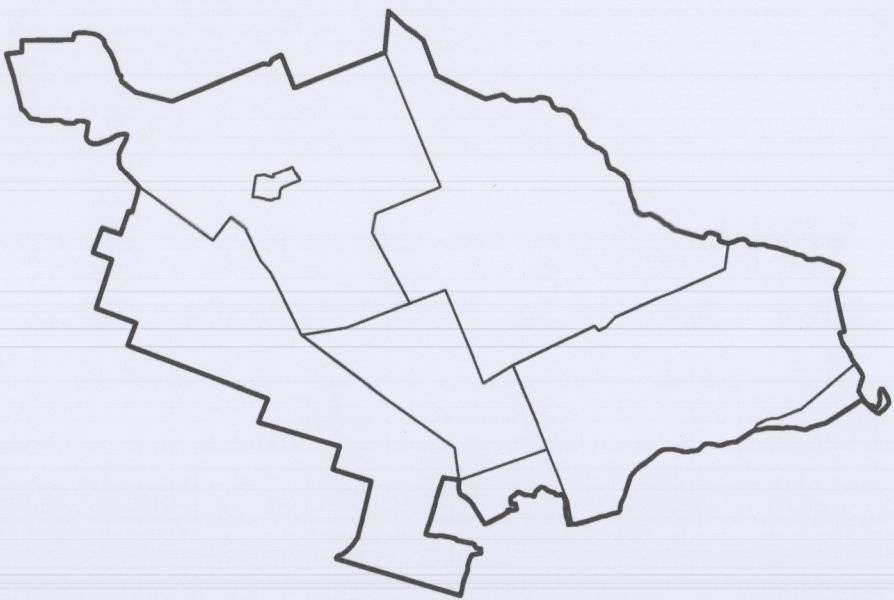

Udhëheqsi i Grupit (Projekues urbanist / Planifikues territori)	Ernel Bleta	
Projekues urbanist / Planifikues territori	Dorlana Burgo Bleta	
Projekues arkitekt	Roland Lika, Saimir Duganliari	
Ekspert GIS	Antonin Natale	
Planifikues Transportit	Fatmir Hasbi, Gentian Neshwatal	
Ekonomist Urban	Illa Kristo	
Inzhinier / Ekspert Mjedisor	Andrian Vaso, Evis Cano	
Ekspert me njohuri në fushën e gjeologjisë dhe strematologjisë	Shyqyri Allaj	
Inzhinier Hidro (Rejti i furnizimit, kanalizimet dhe impiantet)	Gëzim Baksi, Mervan Balliu	
Inzhinier Elektrik	Orion Zavalani	
Ekspert Ligjor	Bekarush Osmi	