

Tipologjia 3+1



Tipologjia 2+1

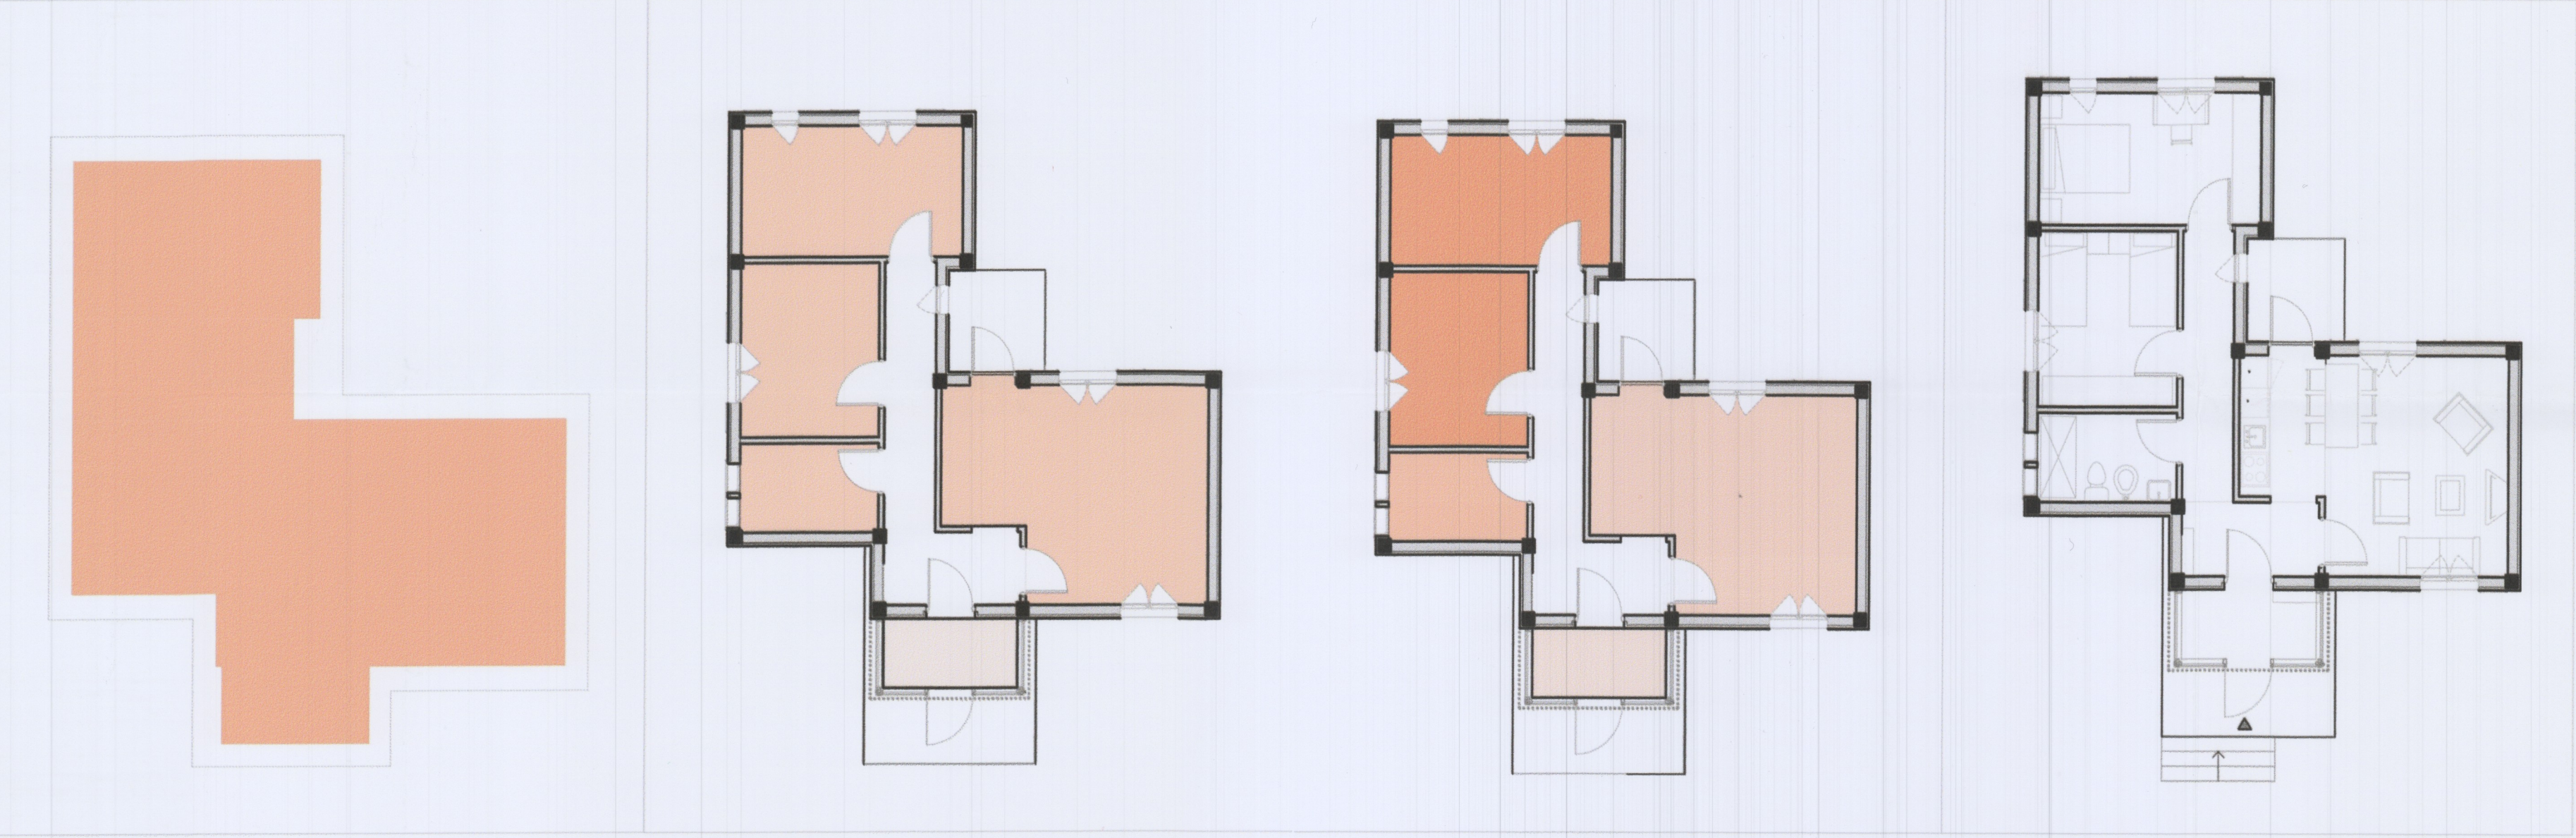


Tabela Përmbledhëse			
TIPOLOGJIA	Sipërfaqe (m2)	Nr. l banesave	
TIPOLOGJIA 2+1	75-80	22	
TIPOLOGJIA 3+1	100-105	22	
Totali			44

- Organizimi i banesave bëhet bazuar në 2 tipologji konstruktive, përkatësisht tipologjia 3+1 me gjërësi 14m dhe tipologjia 2+1 me gjërësi 10 m. Tipologjitë janë njëkatëshe, të cilat përmbajnë dy apo tre dhoma gjumi.
 - Tipologjia 3+1 përbëhet nga 3 dhoma gjumi dhe një kuzhinë.
 - Tipologjia 2+1 përbëhet nga 2 dhoma gjumi dhe një kuzhinë.
- Përpos oborrit të përparmë, shtëpitë kanë edhe një oborr të pasmë i cili aksesohet në mënyrë direkte nga ambientet e brendshme. Ky oborr lidhet me një kopsht individual i cili do të përdoret për prodhim bujqësor.
- Në skemën e moduleve janë pasqyruar daljet konsol: llozha, ballkone, kopshte dimërore,etj, të cilat nuk janë llogaritur në sipërfaqet neto të apartamenteve.
- Objektet janë njëkatëshe. Kuota 0.00 e shtëpisë është 50 cm e ngritur nga niveli i tokës si rezultat i përshtatjes me terrenin. Objektet janë mbështetur mbi një struktur betoni të përforcuar.
- Organizimi i planimetrisë është i trajtuar në formë modulare në mënyrë që mund të shumëfishohet apo zgjerohet në mënyrë logjike me dhoma apo hapësira shtesë sipas nevojës.

Tipologjia 3+1



Tipologjia 2+1



BASHKIA DURRËS
NJ. A. ISHËM
FSHATI LALËZ

KRYETARE E BASHKISË
ZNJ. EMIRJANA SAKO


PLANI I DETYRUAR VENDOR - ZONA E RE PËR ZHVILLIM NË FSHATIN LALËZ,
NJ. A. ISHËM, BASHKIA DURRËS

EMËRTIMI I FLETËS

HARTA TIPOLOGJIA E APARTAMENTEVE DHE UDHËRRËFYESI ARKITEKTONIK

DATA	SKALLA	NR. I FLETËS	NR. I EGJEVE
2024	1:500	1/01	01/04

POZICIONI NË LIDHJE ME QYTETIN

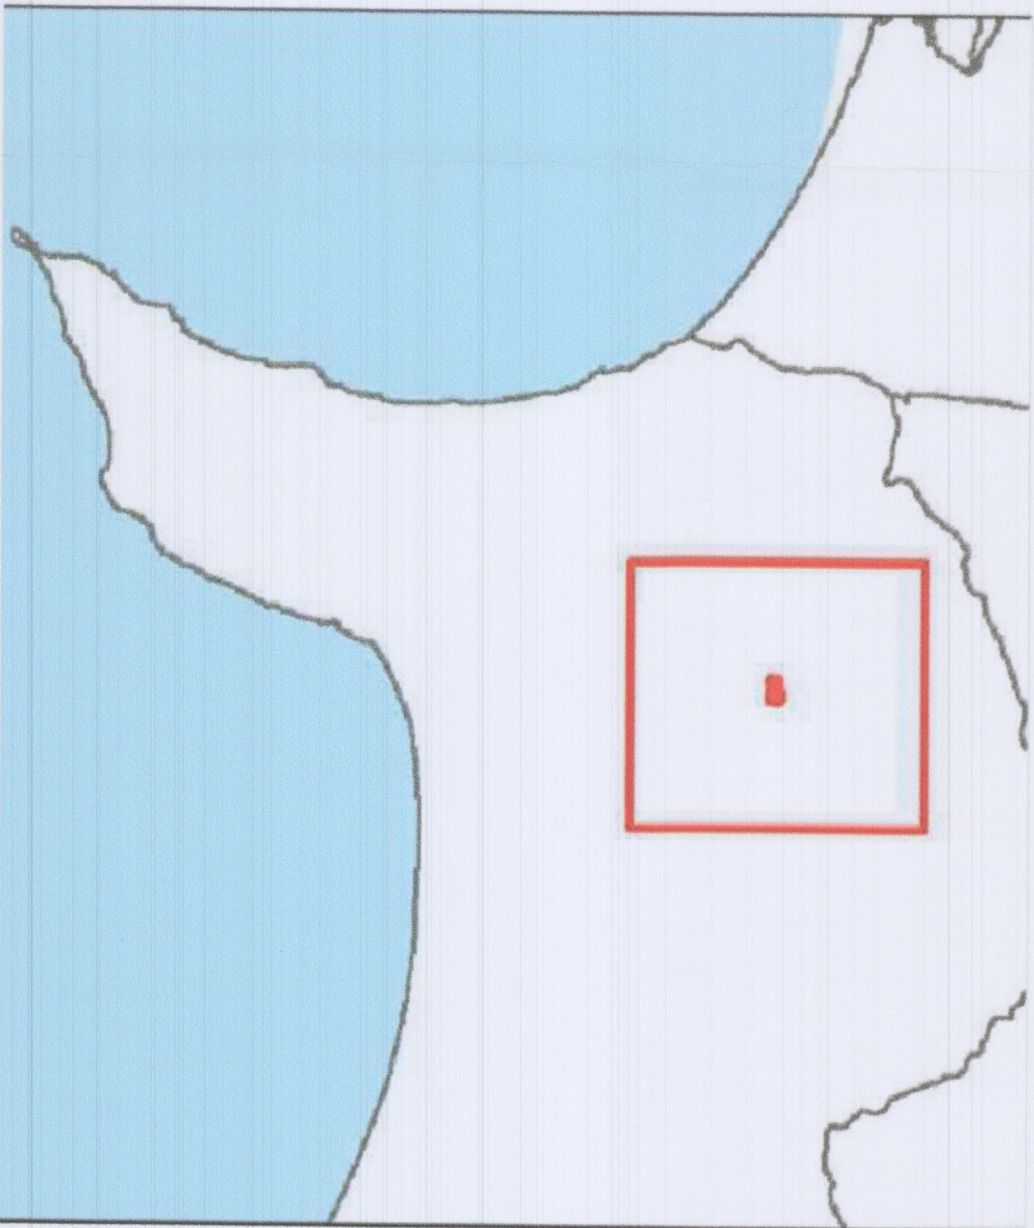

Statut Projektores	"AK-CA" sh.p.	
Udhëheqësi i Grupit	Ardita Kushi	
Koordinator Projektit/ Planifikues Urban	Ardita Kushi	
Arkitekt / Projekues Urban	Elton Çarçani	
Ekspert GIS/ Planifikues Transporti	Gjini Ismaili	
Ekonomist Urban	Endri Nozka	
Inzhinier / Ekspert Mjedisor	Arben Mito	
Gjeolog dhe Hidrogeolog	Leonard Kozmiche	
Inzhinier Hidre	Erinda Vreçani	
Inzhinier Elektrik	Hajdar Kurti	
Ekspert Llogar	Eda Bisha (Nozka)	