


RISHIKIMI I PLANIT TË DETYRUAR VENDOR I ZONËS 1, NJËSIA ADMINISTRATIVE BUBQ, BASHKIA KRUTË.
HARTA E PËRDORIMIT TË TOKËS

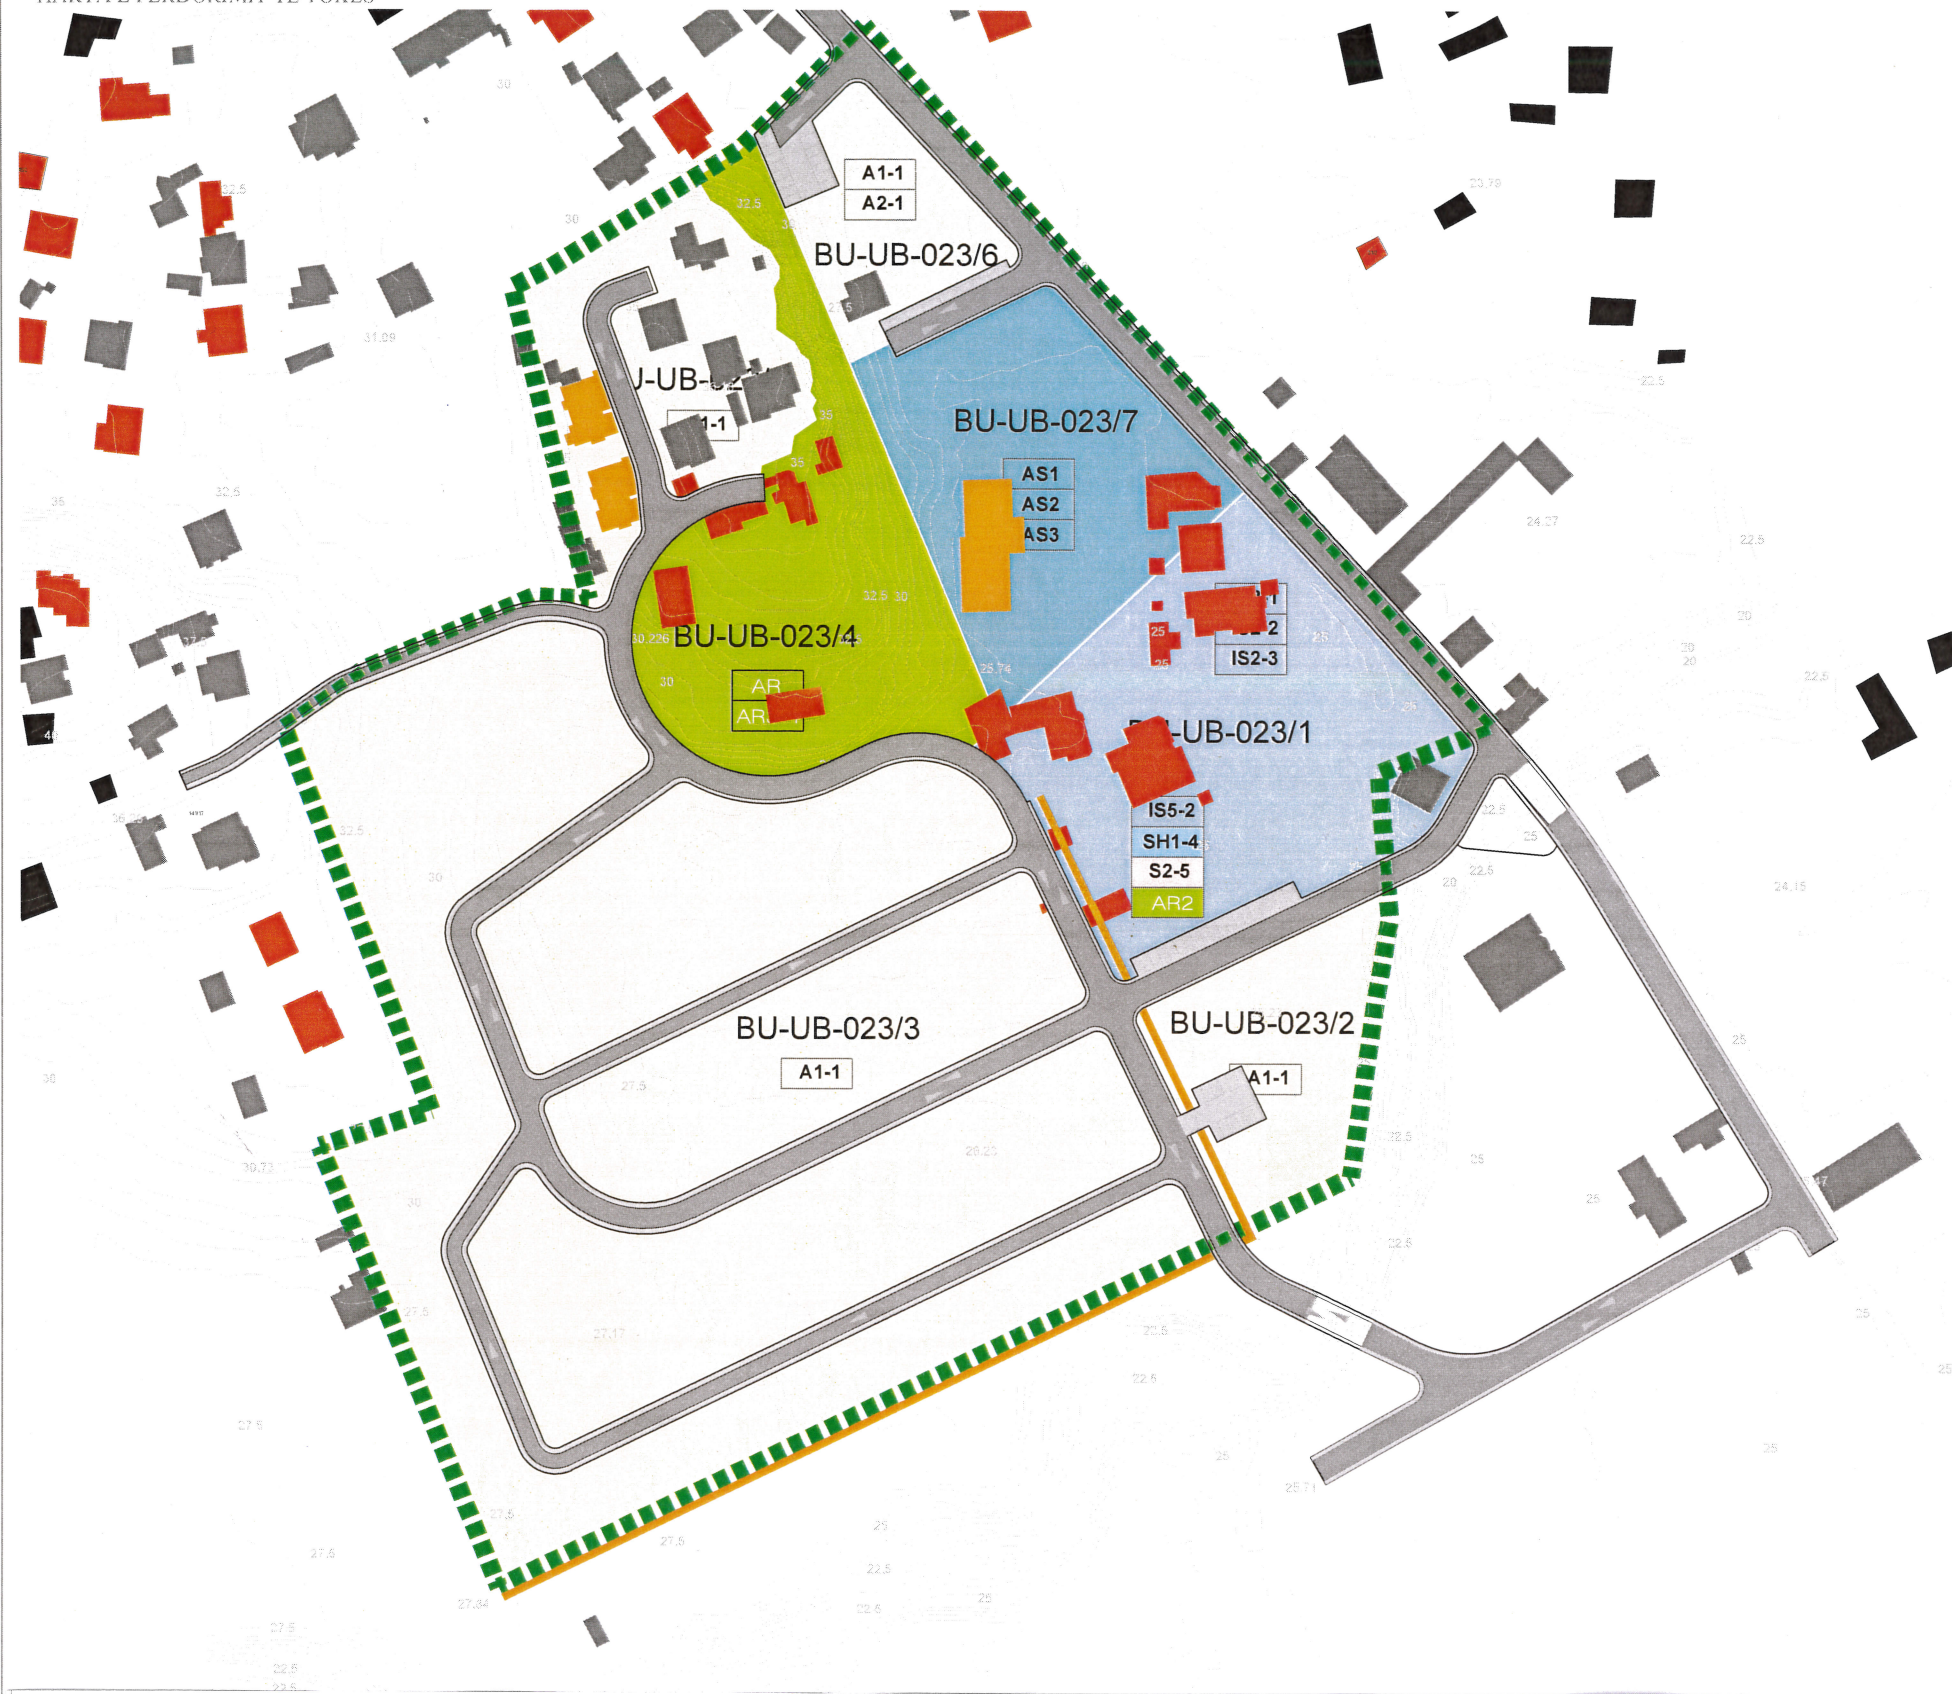

LEGEND

 PARCELE

A BANIM

A1-1 BANIM

A2-1 BANIM DHE SHERBIME

S2-7 DYQANE/ PROFESIONE TE LIRA

IE INDUSTRI-EKONOMI

S2-5 TREG PAKICE

AS ARSIM

AS3-2 ARSIM I MESEM PROFESIONAL

IS ISTITUZIONE

IS2-1 INSTITUCION/ ADMINISTRATE
PUBLIKE

IS2-2 POLICIA

IS2-3 POSTA

IS5-1 BANKE SHETETERORE

IS5-2 **BANKE E NIVELIT TE DYTE**

AR2 REKREACION


AR3-4 TERRENE SPORTIVE

SH SHENDETËSI

SH1-4 QENDER SHENDETESORE

IN SISTEMI INFRASTRUKTUROR

U SISTEMI UJOR

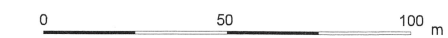

Legjendë

a. Të dhënat bazë

	Kufiri i zonës
	Ndërtesat ekzistuese
	Kufijtë e nënnyesive

b. Kategoritë e përdorimit të tokës

A Banim
 S Shërbime
 IË Industri Ekonomike
 IS Institucione
 AS Arsime
 SH Shëndetësi
 SH Aktivitete Shqetësore dhe Arëtimi
 IEN Infrastruktura Transporti
 IEN Infrastruktura Energjitike
 ITK Infrastruktura Telekomunikacioni
 IUK Infrastruktura Ujësjellës-Kanalizimi
 U Ujra



BASHKIA KRUJË
ZONA 1 - Bubq

Kryetar i Bashkisë Krujë
Z. Artur Bushi



RISHIKIMI I PLANIT TË DETYRUAR VENDOR I ZONËS 1- BUBQ
MIRATUAR ME VENDIM NR. 11, NR. 272 Prot Datë 14.01.2021

EMËRTIMI I FLETËS
HARTA E PËRDORIMIT TË TOKËS

DATE June 2003	RECEIVED Library	NO. OF PAGES 100	NO. OF WORDS 200
-------------------	---------------------	---------------------	---------------------

Enlistar e Planificar dhe Kontrollon Zhvillimin e Turistit	
Pratist	DRIST SALLAU
Spencist	SHIRKONOMANI
Spencist	RODA SALLAU
Spencist	ZHODANI MIRALAU
Spencist	SHODRIPA FENKALI
Junet	ANILA SALLAU

Udhëheqësi i Grupit (Përfundimi i thirrjes)	Dr. E. B. Andrea Pardo	4437
Koordinator Projekti	Mariaela Laja	4116/1
Planifikues Terrenit	Mariaela Laja	4116/1
Aktiviteti / Projekti i thirrjes	Andrea Pardo	4137
Ekspert GIS	Federico Giancarrilli	3075
Planifikues Transportit	Enza Giulio	4157
Konsumimi i thirrjes	Giuseppe Pardo	1227
Inshtituti / Ekspert Kishor	Alberto Mazzacurati	1625
Gjendja dhe Historiku	Piero Grazia	4147
Inshtituti i Hadrës (Grupi i harrimit konkludim i thirrjes)	Mario Lombardi	3345
Inshtituti Endrit	Roberto Butti	1911
Ekspert i ligjor	Roberto Ciani	1413
Ekspert i Traditimit kulturor		

Tabela për Kushtet e Zhvillimit për çdo nën-njësi								
Kodi i Nën-njësisë	BU-UB-023/1	BU-UB-023/2	BU-UB-023/3	BU-UB-023/4	BU-UB-023/5	BU-UB-023/6	BU-UB-023/7	BU-UB
Kategoria e Përdimit të Tokës	INSTITUCIONE	BANIM	BANIM	REKREACION	BANIM (EKZISTUES)	BANIM	ARSBIM	INFRASTRUKTURE
Yniskësitë e Përdimit të Tokës:	ADMINISTRATE PUBLIKE, SHENDETETAL POSTE, POLICI, BANKË ETJETEROJE, BANKË PRIVATE, TREG PAKICË, QENDRA KULTURORE ETJ.	BANIM / REKREACION	BANIM / REKREACION	TERRENE SPORTIVE	BANIM (EKZISTUES) / REKREACION	BANIM / REKREACION	ARSBIM (AS TASHDARË), TERRENE SPORTIVE / REKREACION	INFRASTRUKTURE
Pakosën	INSTITUCIONE	BANIM	BANIM	REKREACION	BANIM (EKZISTUES)	BANIM	ARSBIM	NT1-2,NT1-4, NT1-7
Superfaqet për çdo funksion	INSTITUCIONE, SHERBIME, TREG, PARCELE, REKREACION	BANIM-2352 M2; REKREACION-1465 M2	BANIM-6225 M2; REKREACION-1965 M2	GJELBERIM-8000 M2	BANIM EKZISTUES-1900 M2; REKREACION-670 M2	BANIM-1788 M2; REKREACION-555 M2	ARSBIM-4000 M2; TERRENE SPORTIVE-555 M2; REKREACION 550-102 M2	KRUGJE- 12500 m2- PARKING-1500 M2; GJELBERIMJUGOR ->KUPJENJE
Intensiteti i ndërtimit	0.3	0.6	0.2	0	0.3	0.4	0.6	0
Koeficienti i ndërtimit në terrenin (kufi)	22%	15%	16 %	0%	16 %	17%	27%	Kufi= 20%
Koeficienti i ndërtimit për hapësira publike (kufi)	78%	63%	84%	100%	84%	63%	78%	-
Lartësi (në katëshe dhe në anëtar)	3 kat, 9.45 m (në katëshe përparatë dhe anëtar)	3 kat, 9.45 m (në katëshe përparatë dhe anëtar)	1 kat, 3 m	0	3 kat, 9.45 m (në katëshe përparatë dhe anëtar)	3 kat, 9.45 m (në katëshe përparatë dhe anëtar)	2 kat, 6 m	-
Përdorimi i jetësor të ndërtimit % kushtetues	INSTITUCIONE /	BANIM /	BANIM /	REKREACION	ARSBIM /	BANIM /	INFRASTRUKTURE /	
Niveli i banorëve	750	72	240	-	32	87	-	-
Niveli i familjeve	0	24	77	-	6	21	-	-
Dendësi bimore	7 banorë/ 100 m2	2 banorë/ 100 m2	1 banorë/ 100 m2	-	1 banorë/ 100 m2	5 banorë/100 m2	-	-