


PLANI I DETYRUAR VENDOR PËR ZONAT E DËMTUARA PIKËSORE, NJËSIA ADMINISTRATIVE GOSË, BASHKIA RROGOZHINË

HARTA E PËRDORIMIT TË TOKËS DHE PROJEKTIMIT URBAN

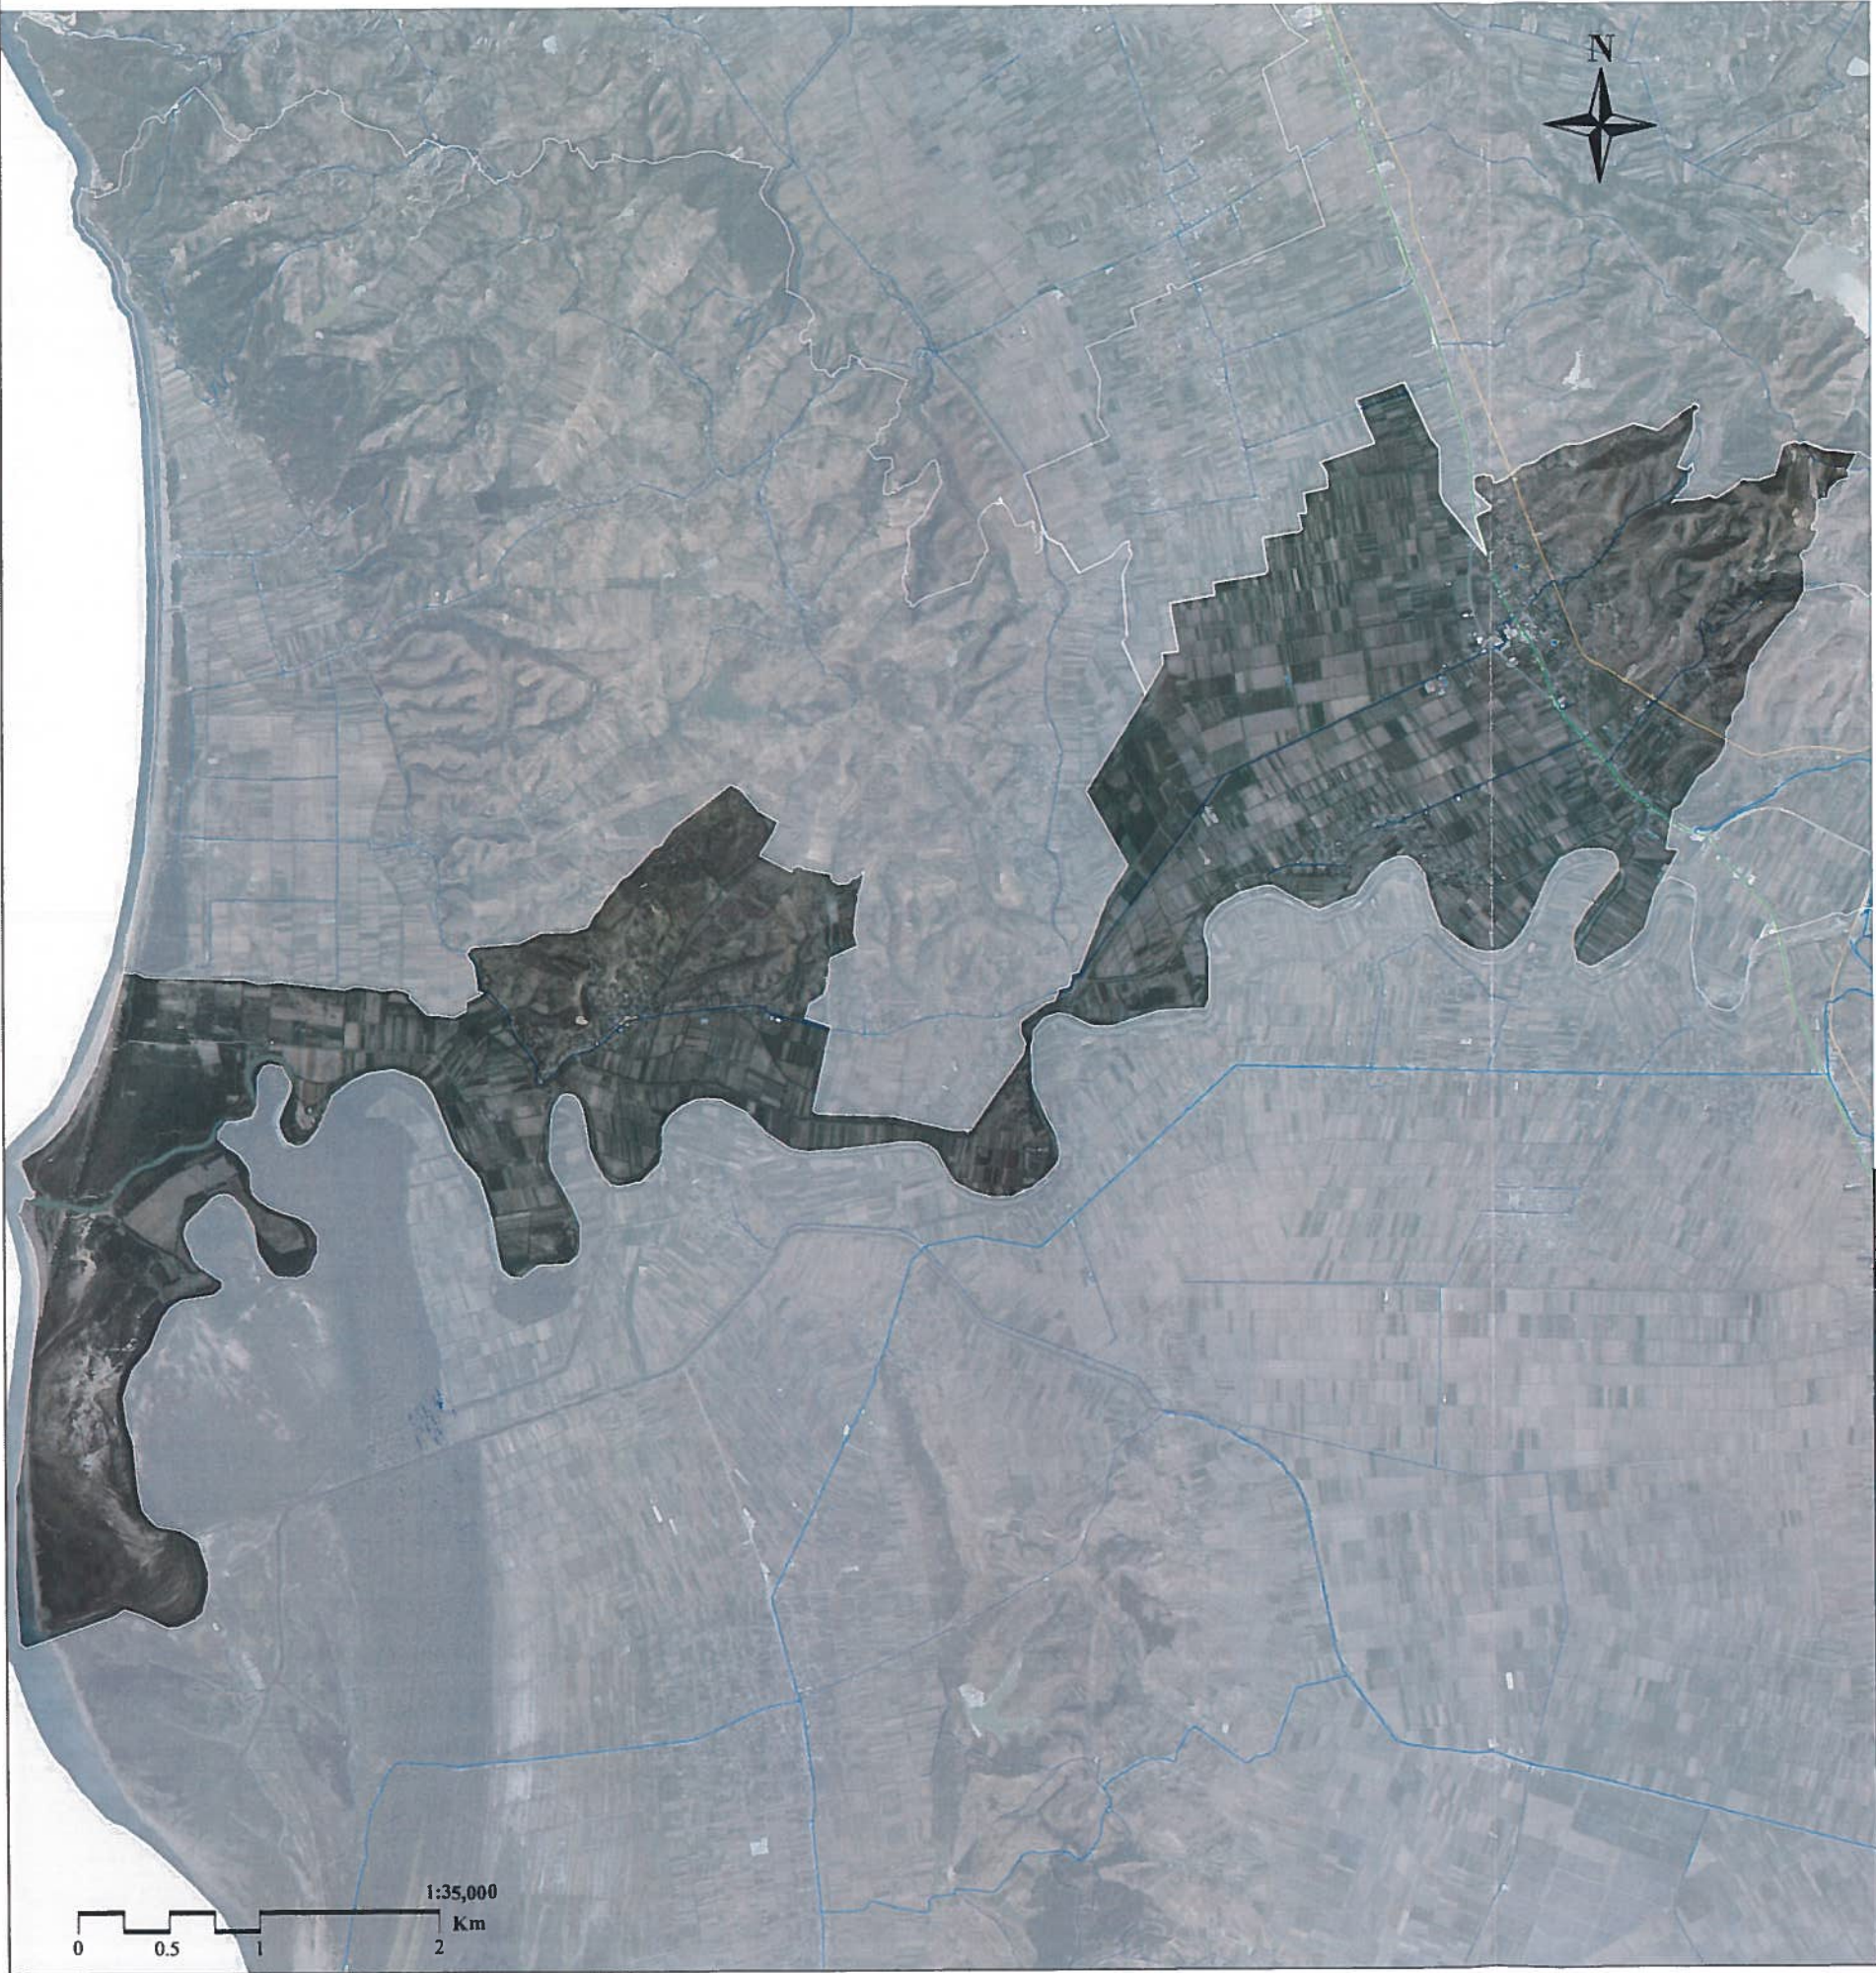

Nr.	ID	Bashkia	Njësia Administrative	Shkallë Përbërëse	Nr. i pjesës së familjes	Shkallë Përbërëse	KOMENTE PËRPLERËSIMET
16	GO-015	RROGOZHINË	GOSË	BASHKIM (DOK)	4	2+1	PLANVENDOSJE - BENDËRITIM
17	GO-017	RROGOZHINË	GOSË	RAZËJE SHËRHU	9	3+1	PLANVENDOSJE - MIRATIM ME KUSHT
18	GO-018	RROGOZHINË	GOSË	VIESEL BEZATI	3	2+1	PLANVENDOSJE - PROJEKT TË VECANTË
46	GO-046	RROGOZHINË	GOSË	NEER VEPI	5	3+1	PLANVENDOSJE - PROJEKT TË VECANTË
TOTALI							
Nr. banesave të propozuara tipologjia 1+1							0
Nr. banesave të propozuara tipologjia 2+1							2
Nr. banesave të propozuara tipologjia 3+1							2
Nr. total i banesave të propozuara							4

LEGJENDA

Të dhënat bazë

— Kufiri i njësisë vendore

— Kufiri i Bashkisë

Tipologjia e banesës (Propozim)

- 1+1
- 2+1
- 3+1

Kategoritë e infrastrukturës rrugore

— B. Rrugë interurbane kryesore

— C. Rrugë interurbane dytësore

— Linjë Hekurudhore

— F. Rrugë lokale



BASHKIA RROGOZHINË
NJËSIA ADMINISTRATIVE GOSË

MIRATOHET

Kryetari i Bashkisë
Z. EDISON MEMOLLA

PLANI I DETYRUAR VENDOR I NJËSISË ADMINISTRATIVE GOSË
PËR TËRRI TORIT

HARTA E PËRDORIMIT TË TOKËS DHE PROJEKTIMIT URBAN

DATA MAJ 2021	SHKALLA 1:35,000	NR. I FLETES U-01-GO	NR. I KOPJEVE 01/02
------------------	---------------------	-------------------------	------------------------



Grupi Projektues	BASHKIA RROGOZHINË	N.6735/8
Kordinatori Projekti	BASHKIA RROGOZHINË	A.1396/1
Projektues Urban	BASHKIA RROGOZHINË	0965/3
Projektues Gjeodet / GIS	BASHKIA RROGOZHINË	10498/3
Inzhinier Elektrik	BASHKIA RROGOZHINË	E.0185/6
Inzhinier Gjeolog	BASHKIA RROGOZHINË	GJ.0450/2
Inzhinier Mjedisi	BASHKIA RROGOZHINË	Nr.5026
Inzhinier Hidroteknik	BURHAN TURKESHI	K.1873/4
Ekspert Trashëgimie	NERITAN CEKA	R.P.91