



PLANI I DETYRUAR VENDOR PËR ZONËN E RE TË ZHVILLIMIT,NJESIA ADMINISTRATIVE DURRËS,BASHKIA DURRËS

SHKALLA E DËMTIMIT

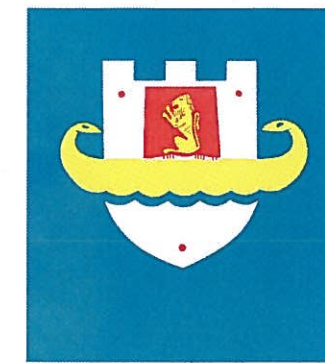

Bashkia Durrës

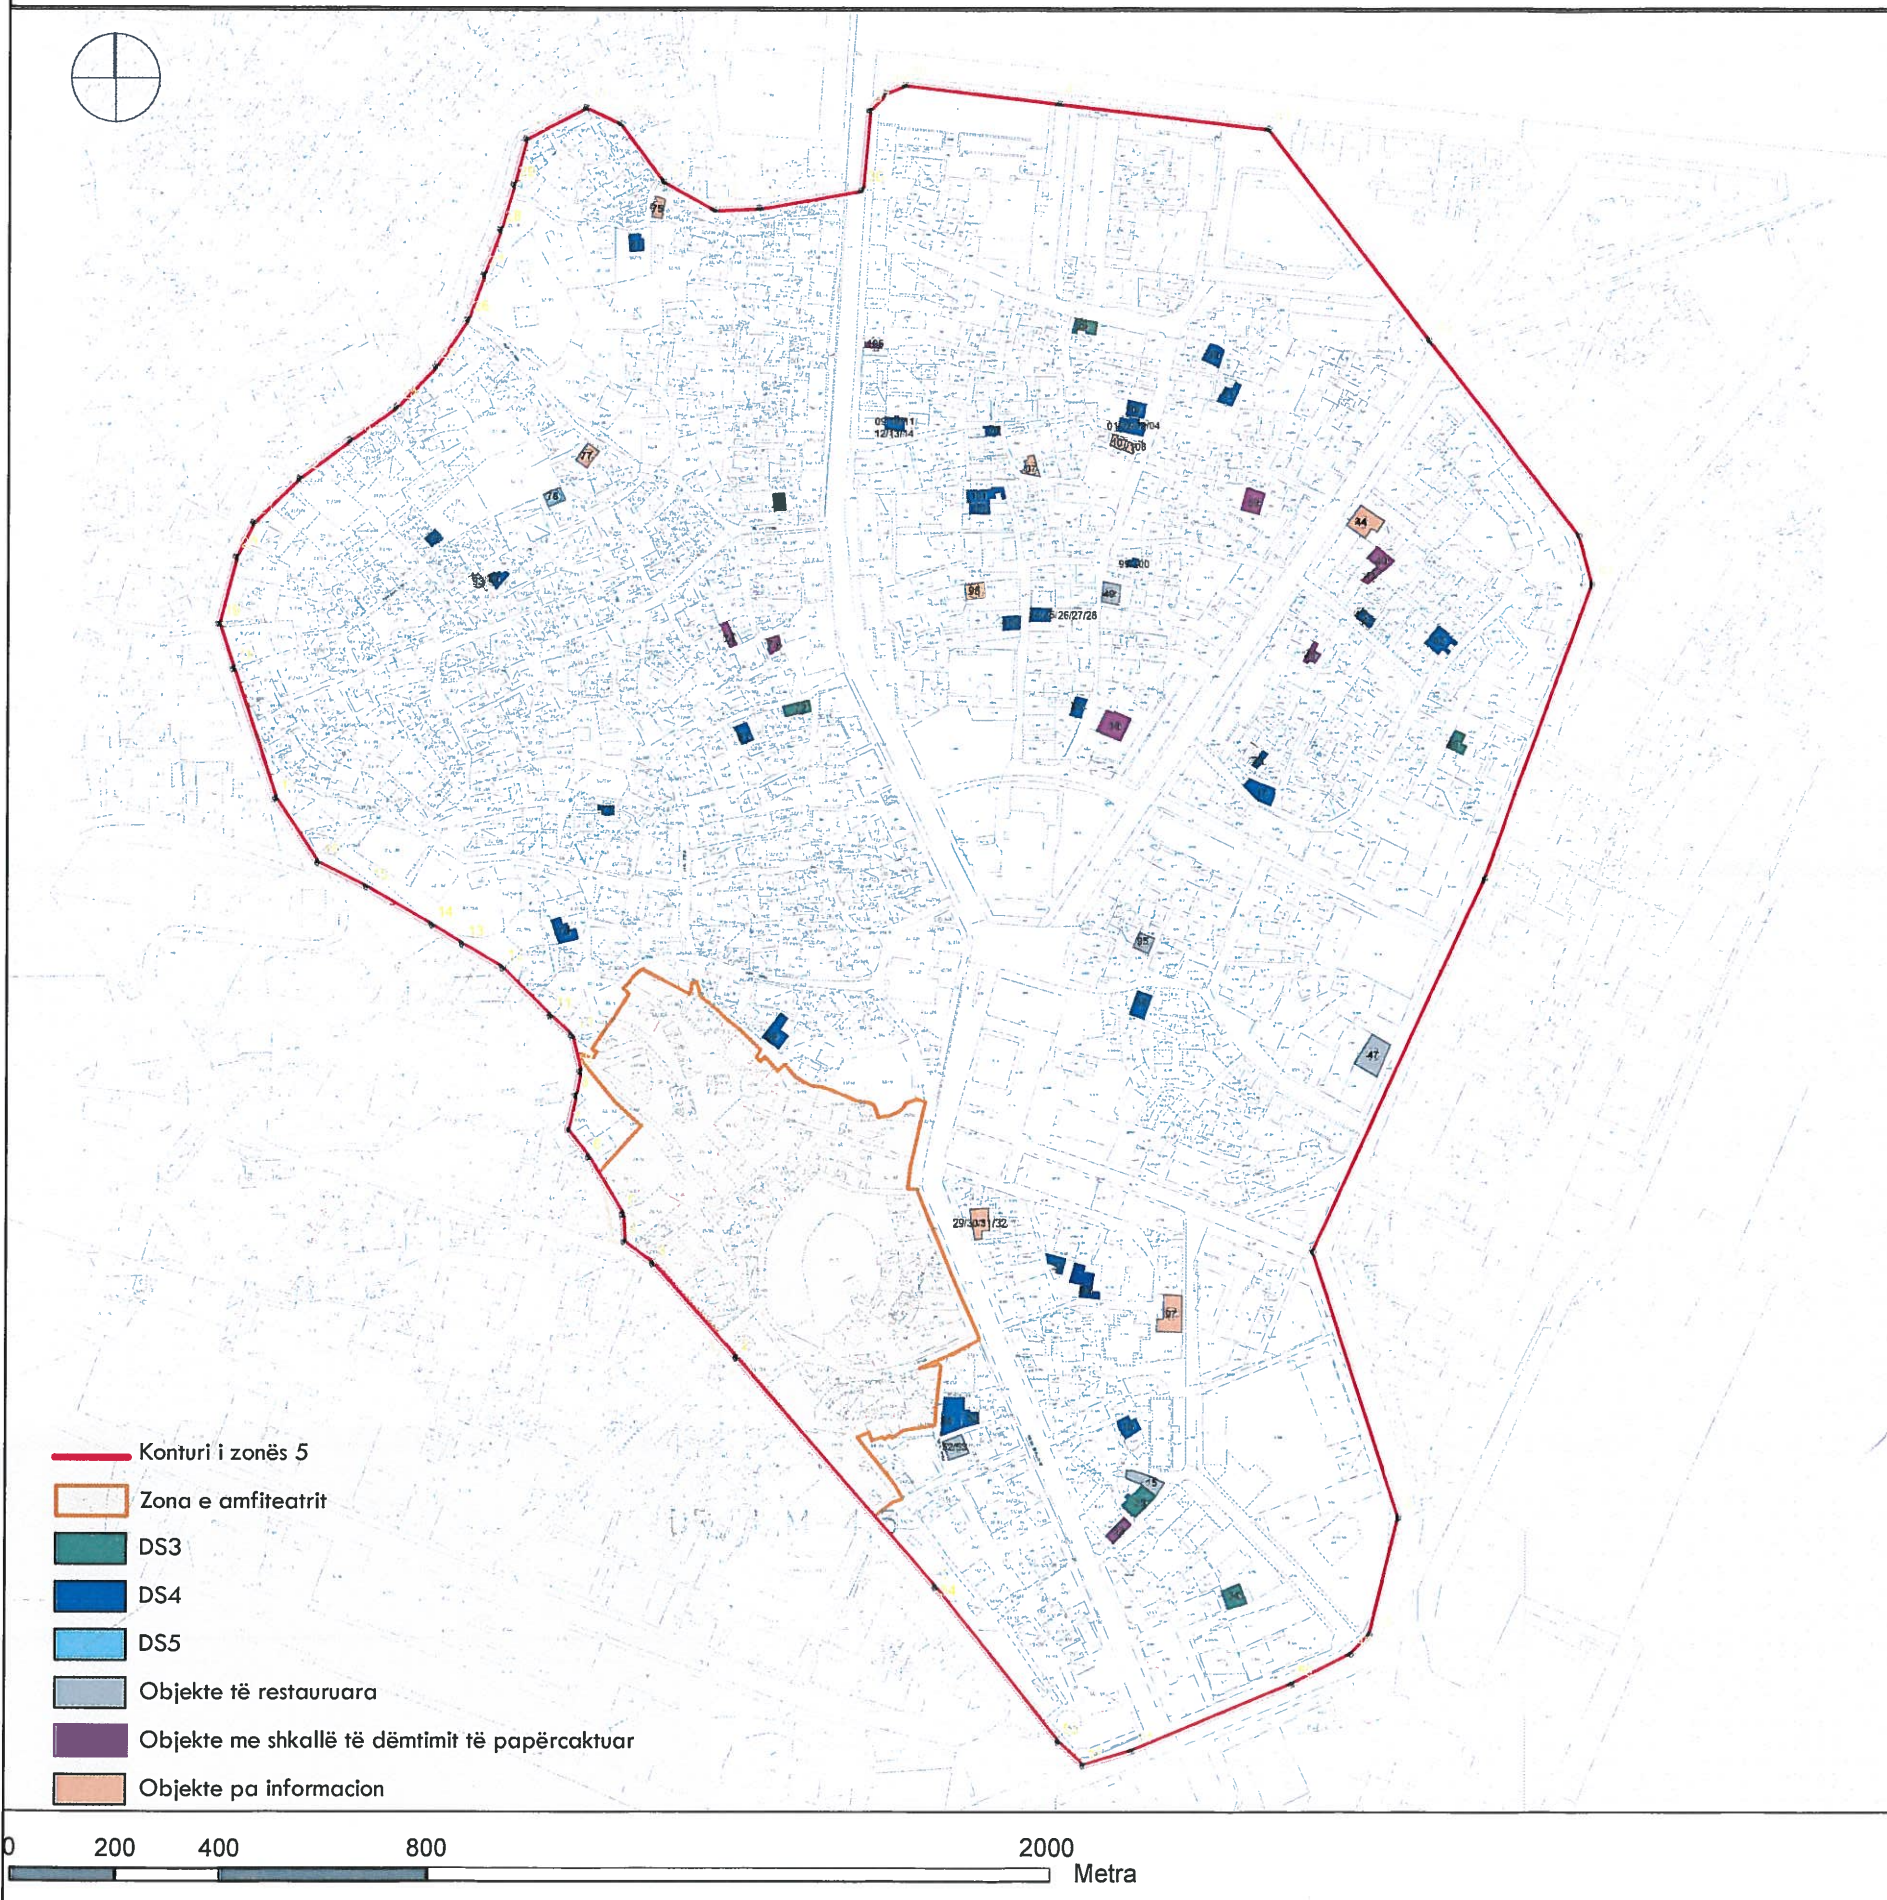

PLANI I DETYRUAR VENDOR PËR ZONËN E RE TË ZHVILLIMIT, ZONA 5 NJESIA ADMINISTRATIVE DURRËS,BASHKIA DURRËS

EMËRTIMI I FLETËS:



SHKALLA E DËMTIMIT

DATA 25/02/2021	SHKALLA 1:4500	NR. I FLETËS 03	NR. I KOPJES 1/3
--------------------	-------------------	--------------------	---------------------

Hartoi	SON Engineering & Construction PROJEKTIM INZHINIERI
Hartoi	A & E Engineering
Udhëheqës i Grupit - (Planifikues Urban)	Paqesor Kajmaku
Koordinator Projekti (Inxhinier Ndertimi)	Erjona Bujupi
Planifikues Territori	Erind Bejleri / Teuta Bello
Arkitekt / Projektues urban	Edmond Rumani / Jona Halilaj
Arkeolog	Iris Pojani
Restaurator (AP 1/2/3)	Gjerak Karaiskaj
Ekspert GIS	Nazmi Dashi / Fatmira Dine

PLANI I DETYRUAR VENDOR PËR ZONËN E RE TË ZHVILLIMIT,NJESIA ADMINISTRATIVE DURRËS,BASHKIA DURRËS

HARTA E REKOMANDIMEVE SIPAS AKT EKSPERTIZËS

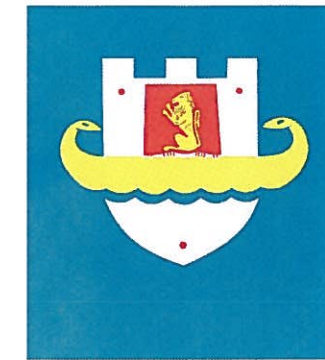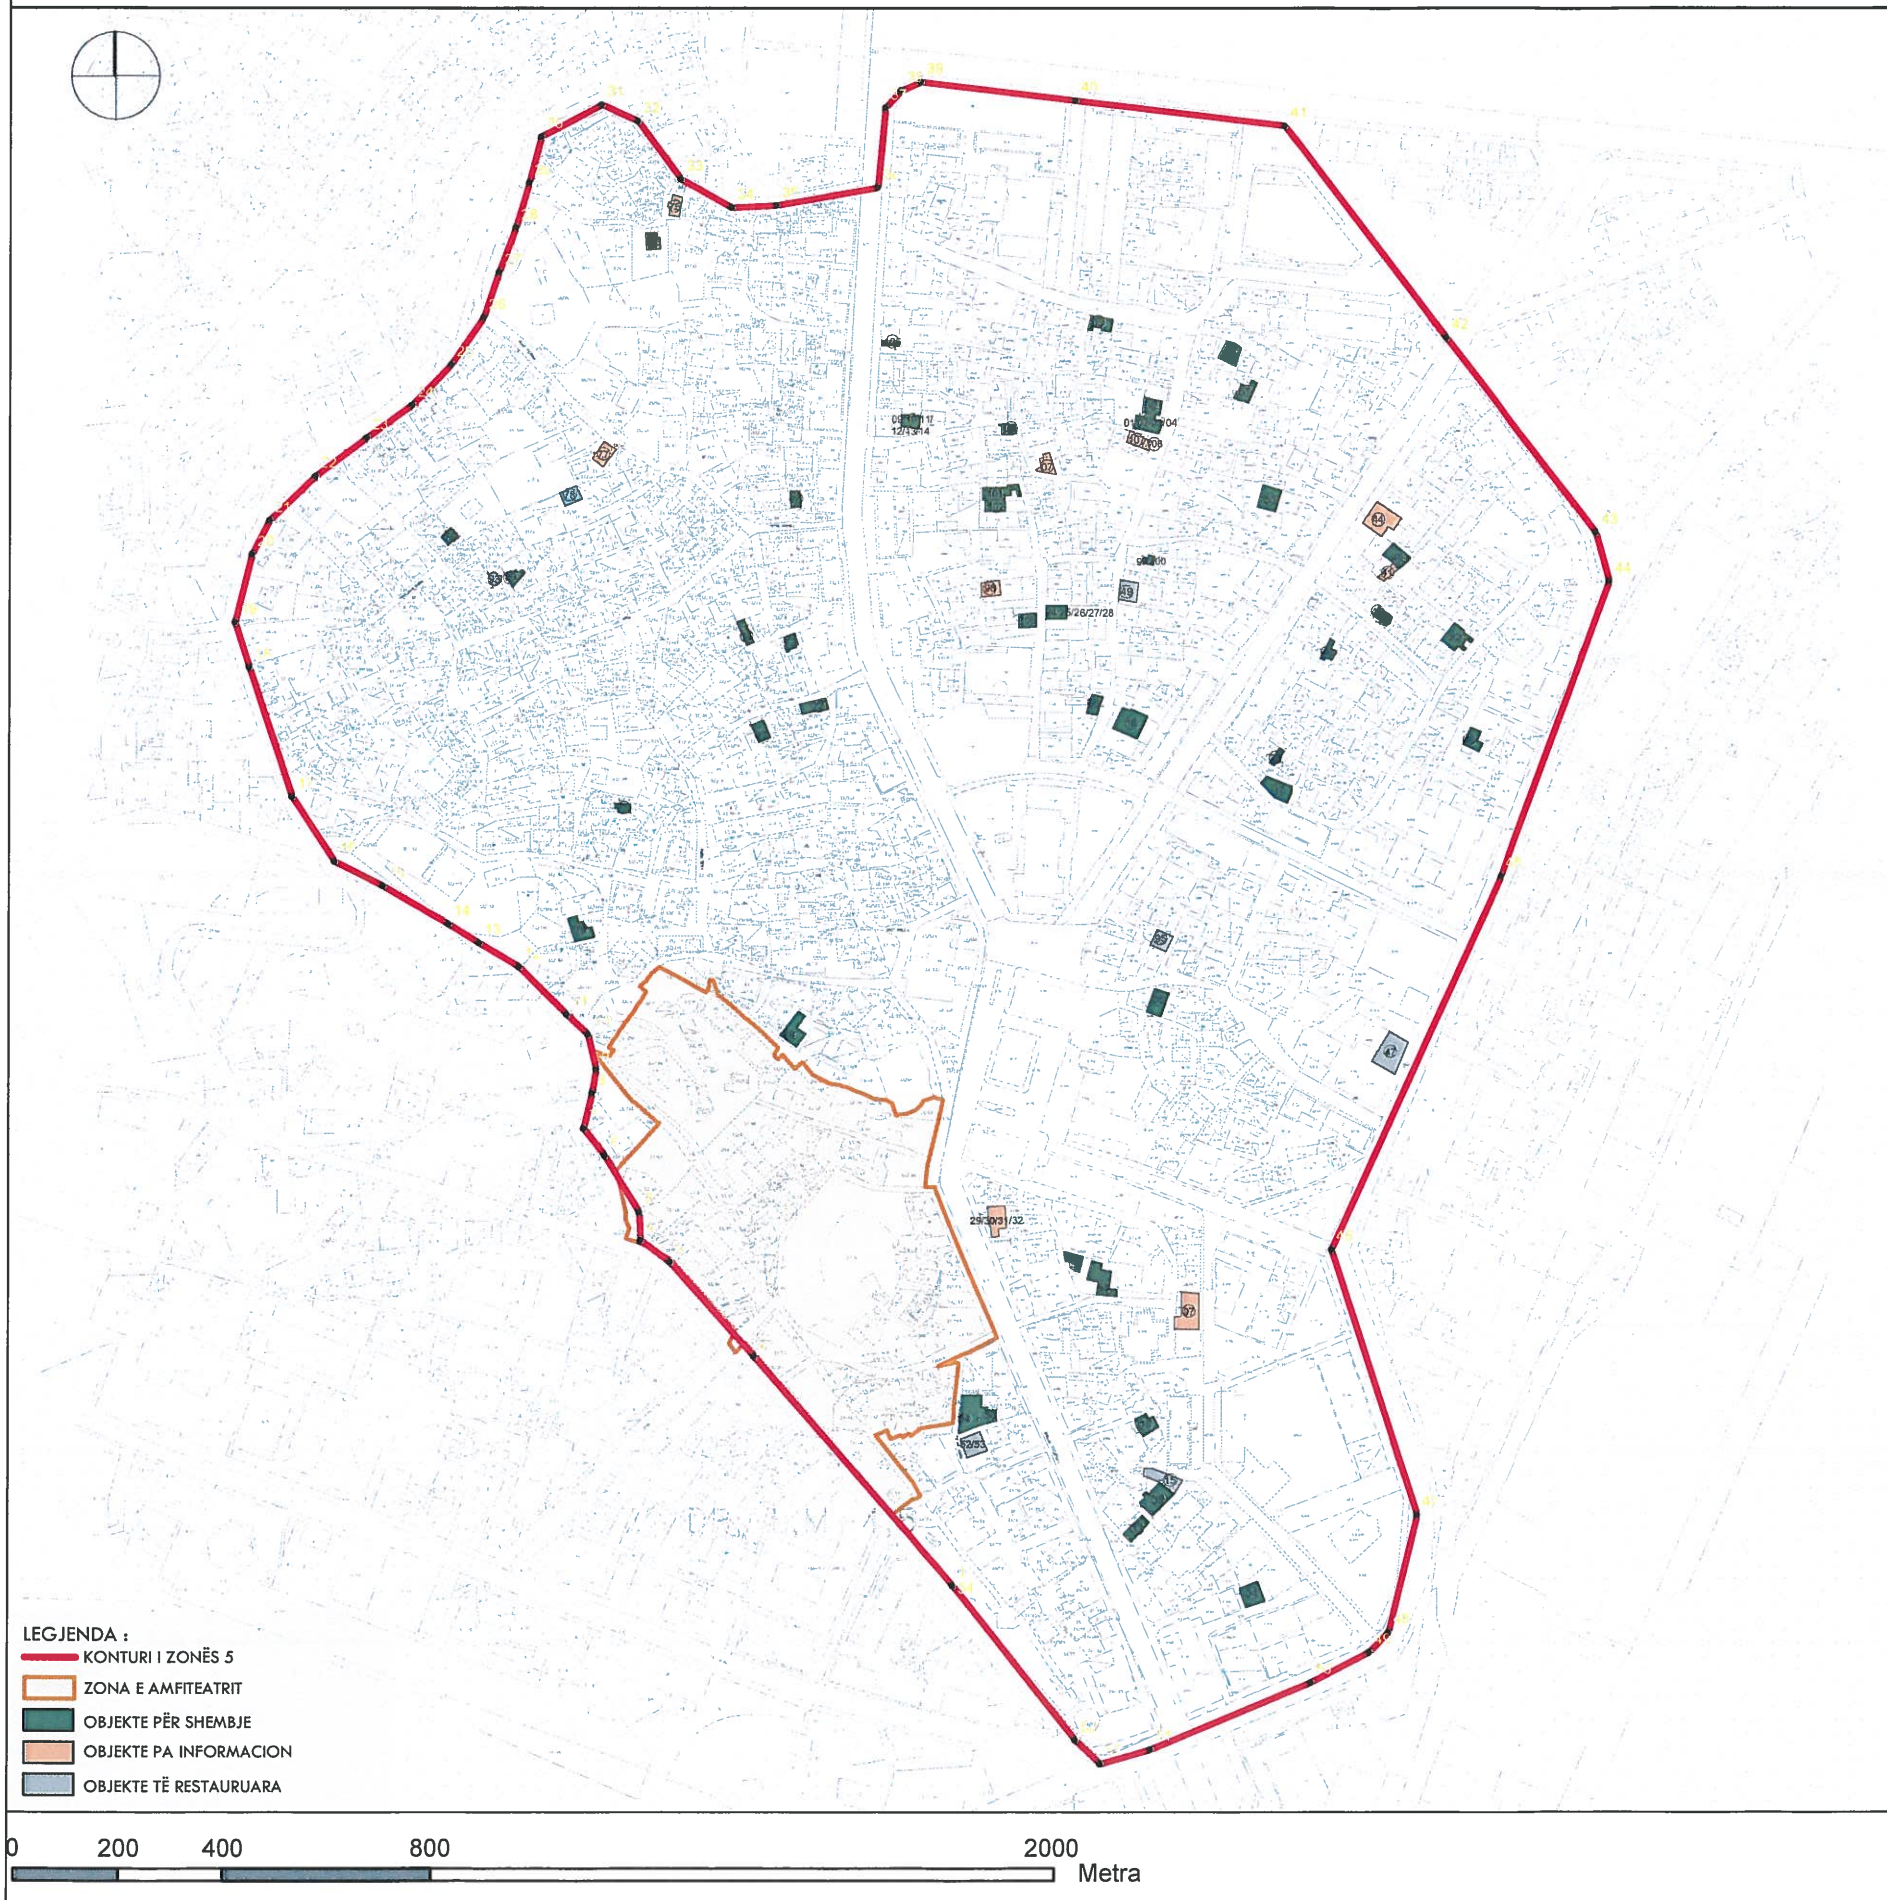

Bashkia Durrës



PLANI I DETYRUAR VENDOR PËR ZONËN E RE TË ZHVILLIMIT, ZONA 5 NJESIA ADMINISTRATIVE DURRËS,BASHKIA DURRËS

EMËRTIMI I FLETËS:



HARTA E REKOMANDIMEVE SIPAS AKT EKSPERTIZËS

DATA 25/02/2021	SHKALLA 1:4500	NR. I FLETËS 04	NR. I KOPJES 1/3
--------------------	-------------------	--------------------	---------------------

Hartoi	SON Engineering & Construction
Hartoi	A & E Engineering
Udhëheqës i Grupit - (Planifikues Urban)	Paqesor Kajmaku
Koordinator Projekti (Inxhinier Ndertimi)	Erjona Bujupi
Planifikues Territori	Erind Bejleri / Teuta Bello
Arkitekt / Projektues urban	Edmond Rumani / Jona Halilaj
Arkeolog	Iris Pojani
Restaurator (AP 1/2/3)	Gjerak Karaiskaj
Ekspt GIS	Nazmi Dashi / Fatmira Dine

PLANI I DETYRUAR VENDOR PËR ZONËN E RE TË ZHVILLIMIT,NJESIA ADMINISTRATIVE DURRËS,BASHKIA DURRËS

HARTA E FUNKSIONEVE EKZISTUESE

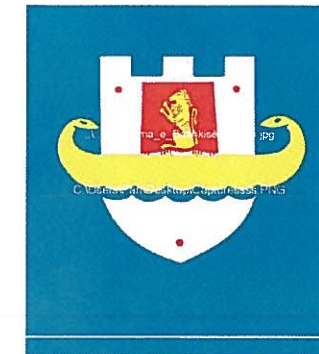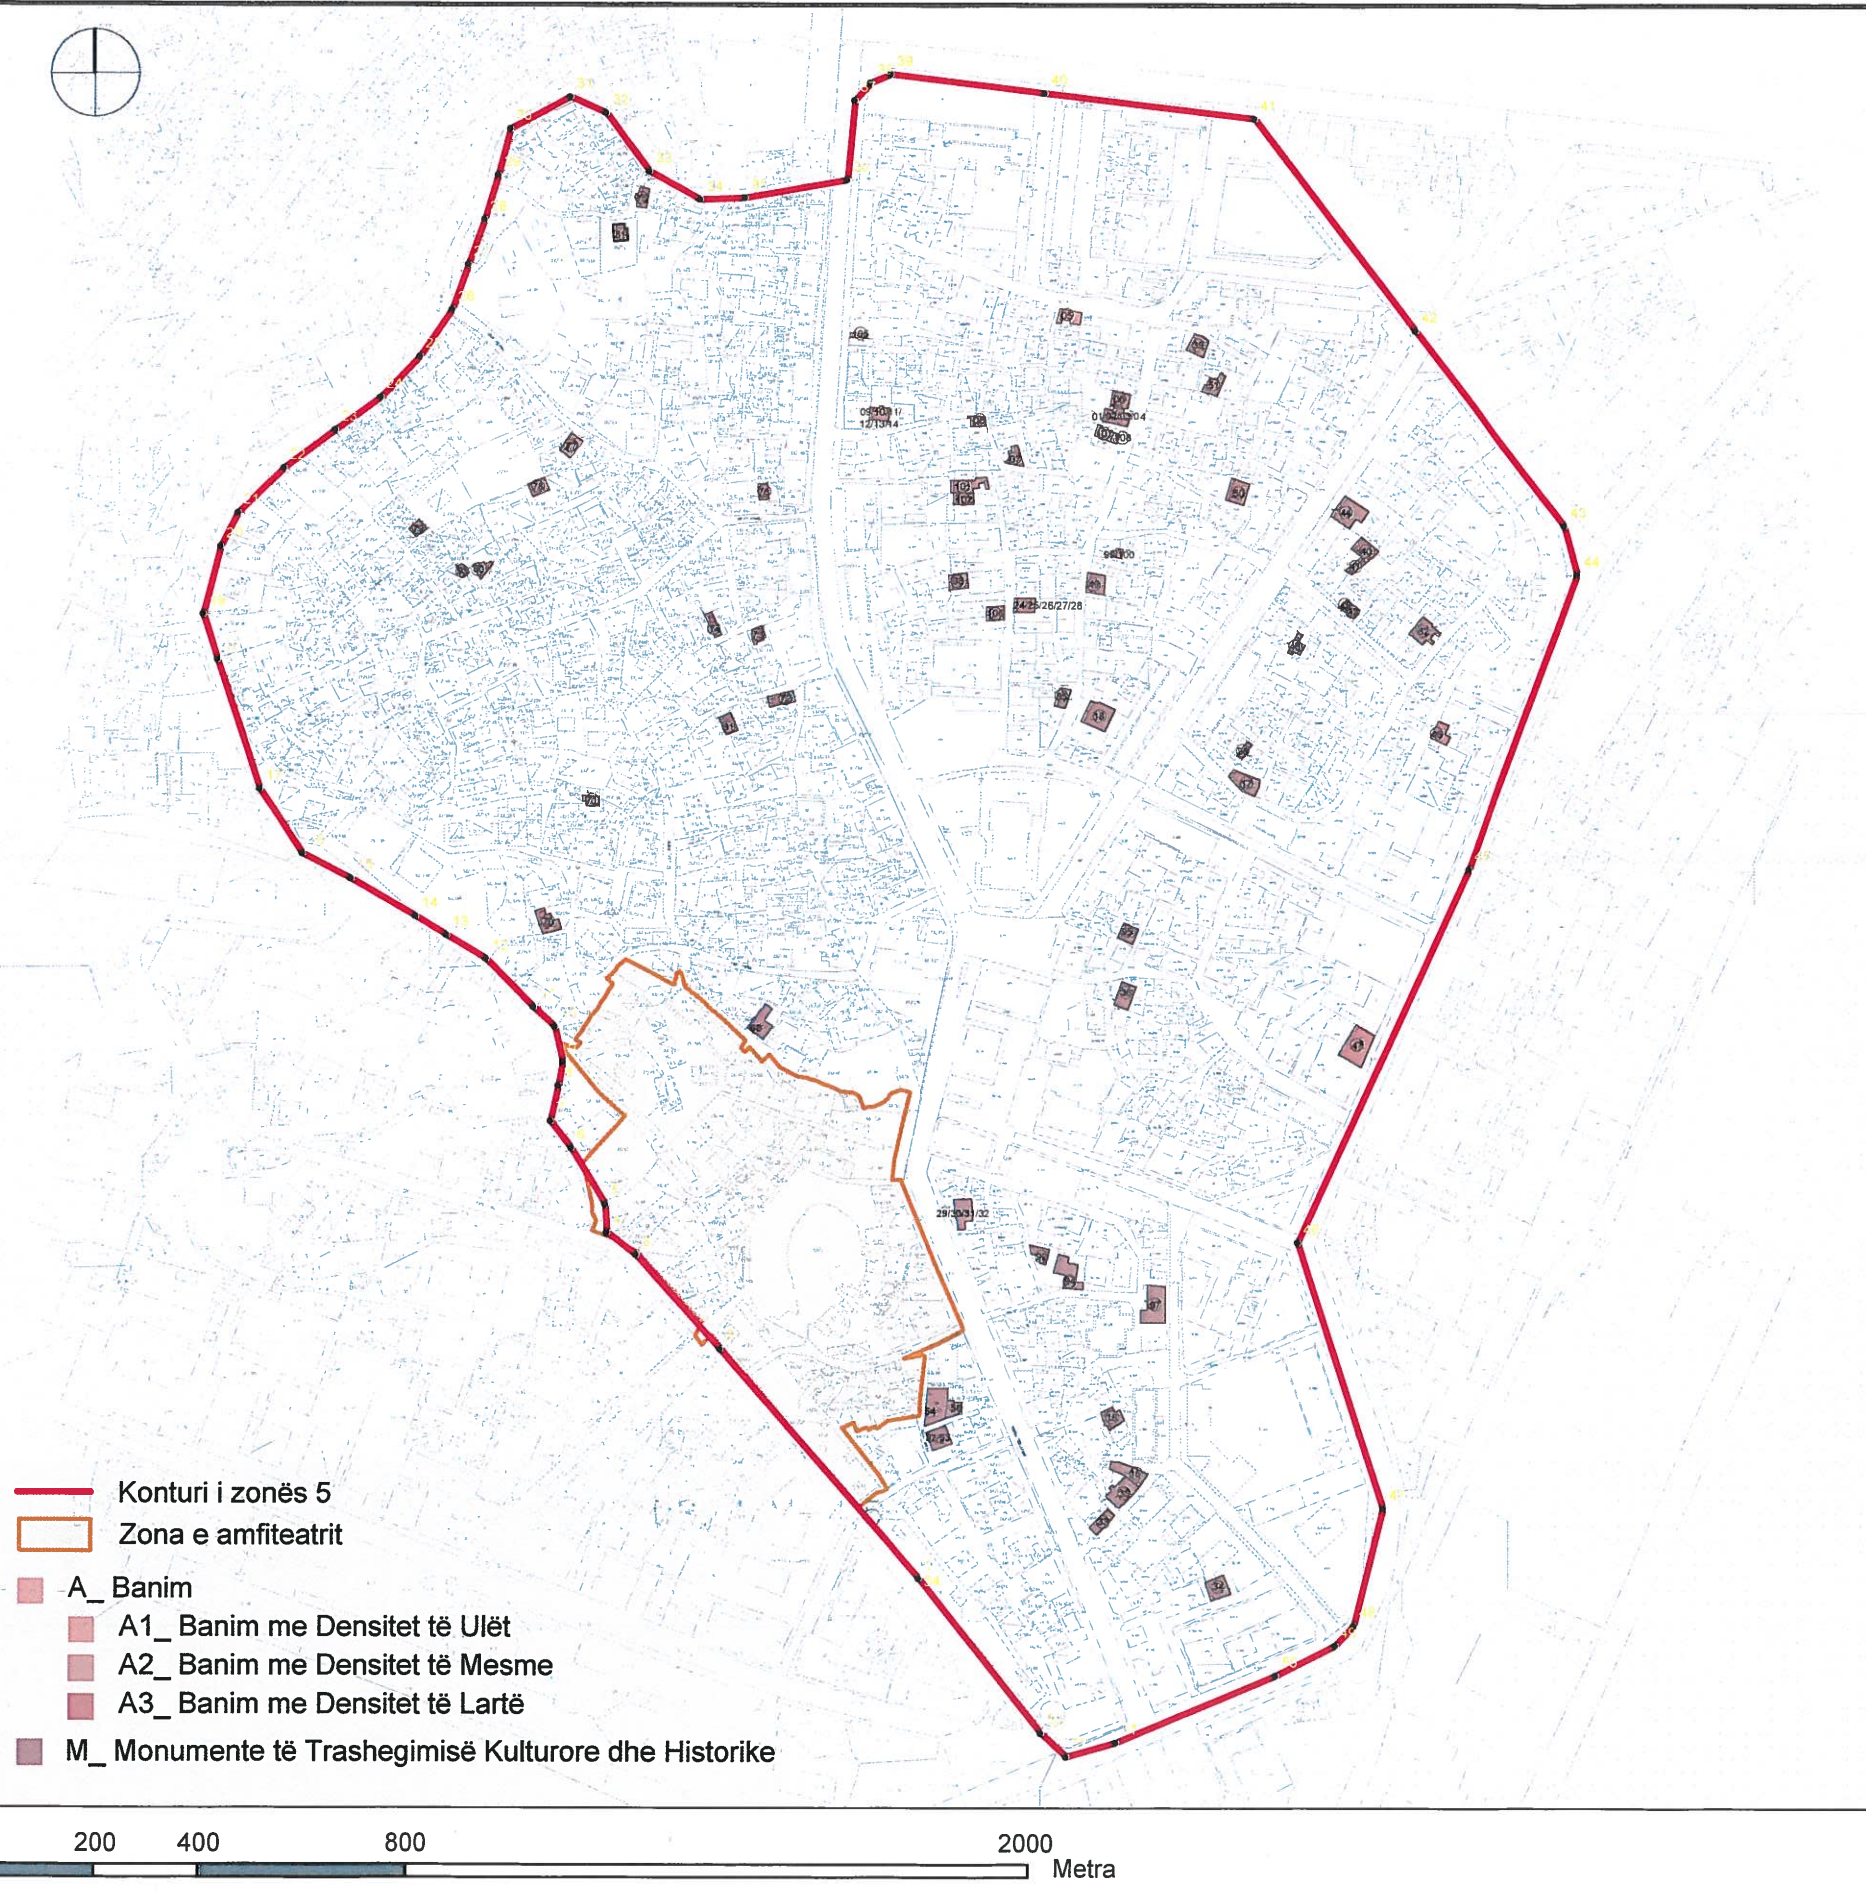

Bashkia Durrës



PLANI I DETYRUAR VENDOR PËR ZONËN E RE TË ZHVILLIMIT, ZONA 5 NJESIA ADMINISTRATIVE DURRËS,BASHKIA DURRËS

EMËRTIMI I FLETËS:



HARTA E FUNKSIONEVE EKZISTUESE

DATA 25/02/2021	SHKALLA 1:4500	NR. I FLETËS 05	NR. I KOPJES 1/3
--------------------	-------------------	--------------------	---------------------

Hartoi	SON Engineering & Construction
Hartoi	A & E Engineering
Udhëheqës i Grupit - (Planifikues Urban)	Paqesor Kajmaku
Koordinator Projekti (Inxhinier Ndertimi)	Erjona Bujupi
Planifikues Teritori	Erind Bejleri / Teuta Bello
Arkitekt / Projektues urban	Edmond Rumani / Jona Halilaj
Arkeolog	Iris Pojani
Restaurator (AP 1/2/3)	Gjerak Karaiskaj
Ekspert GIS	Nazmi Dashi / Fatmira Dine

PLANI I DETYRUAR VENDOR PËR ZONËN E RE TË ZHVILLIMIT,NJESIA ADMINISTRATIVE DURRËS,BASHKIA DURRËS

HARTA E PRONËSISË

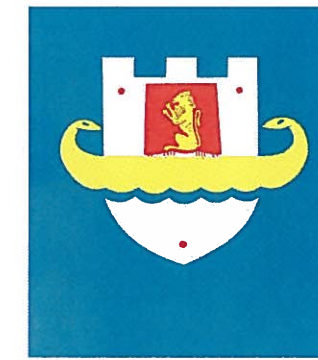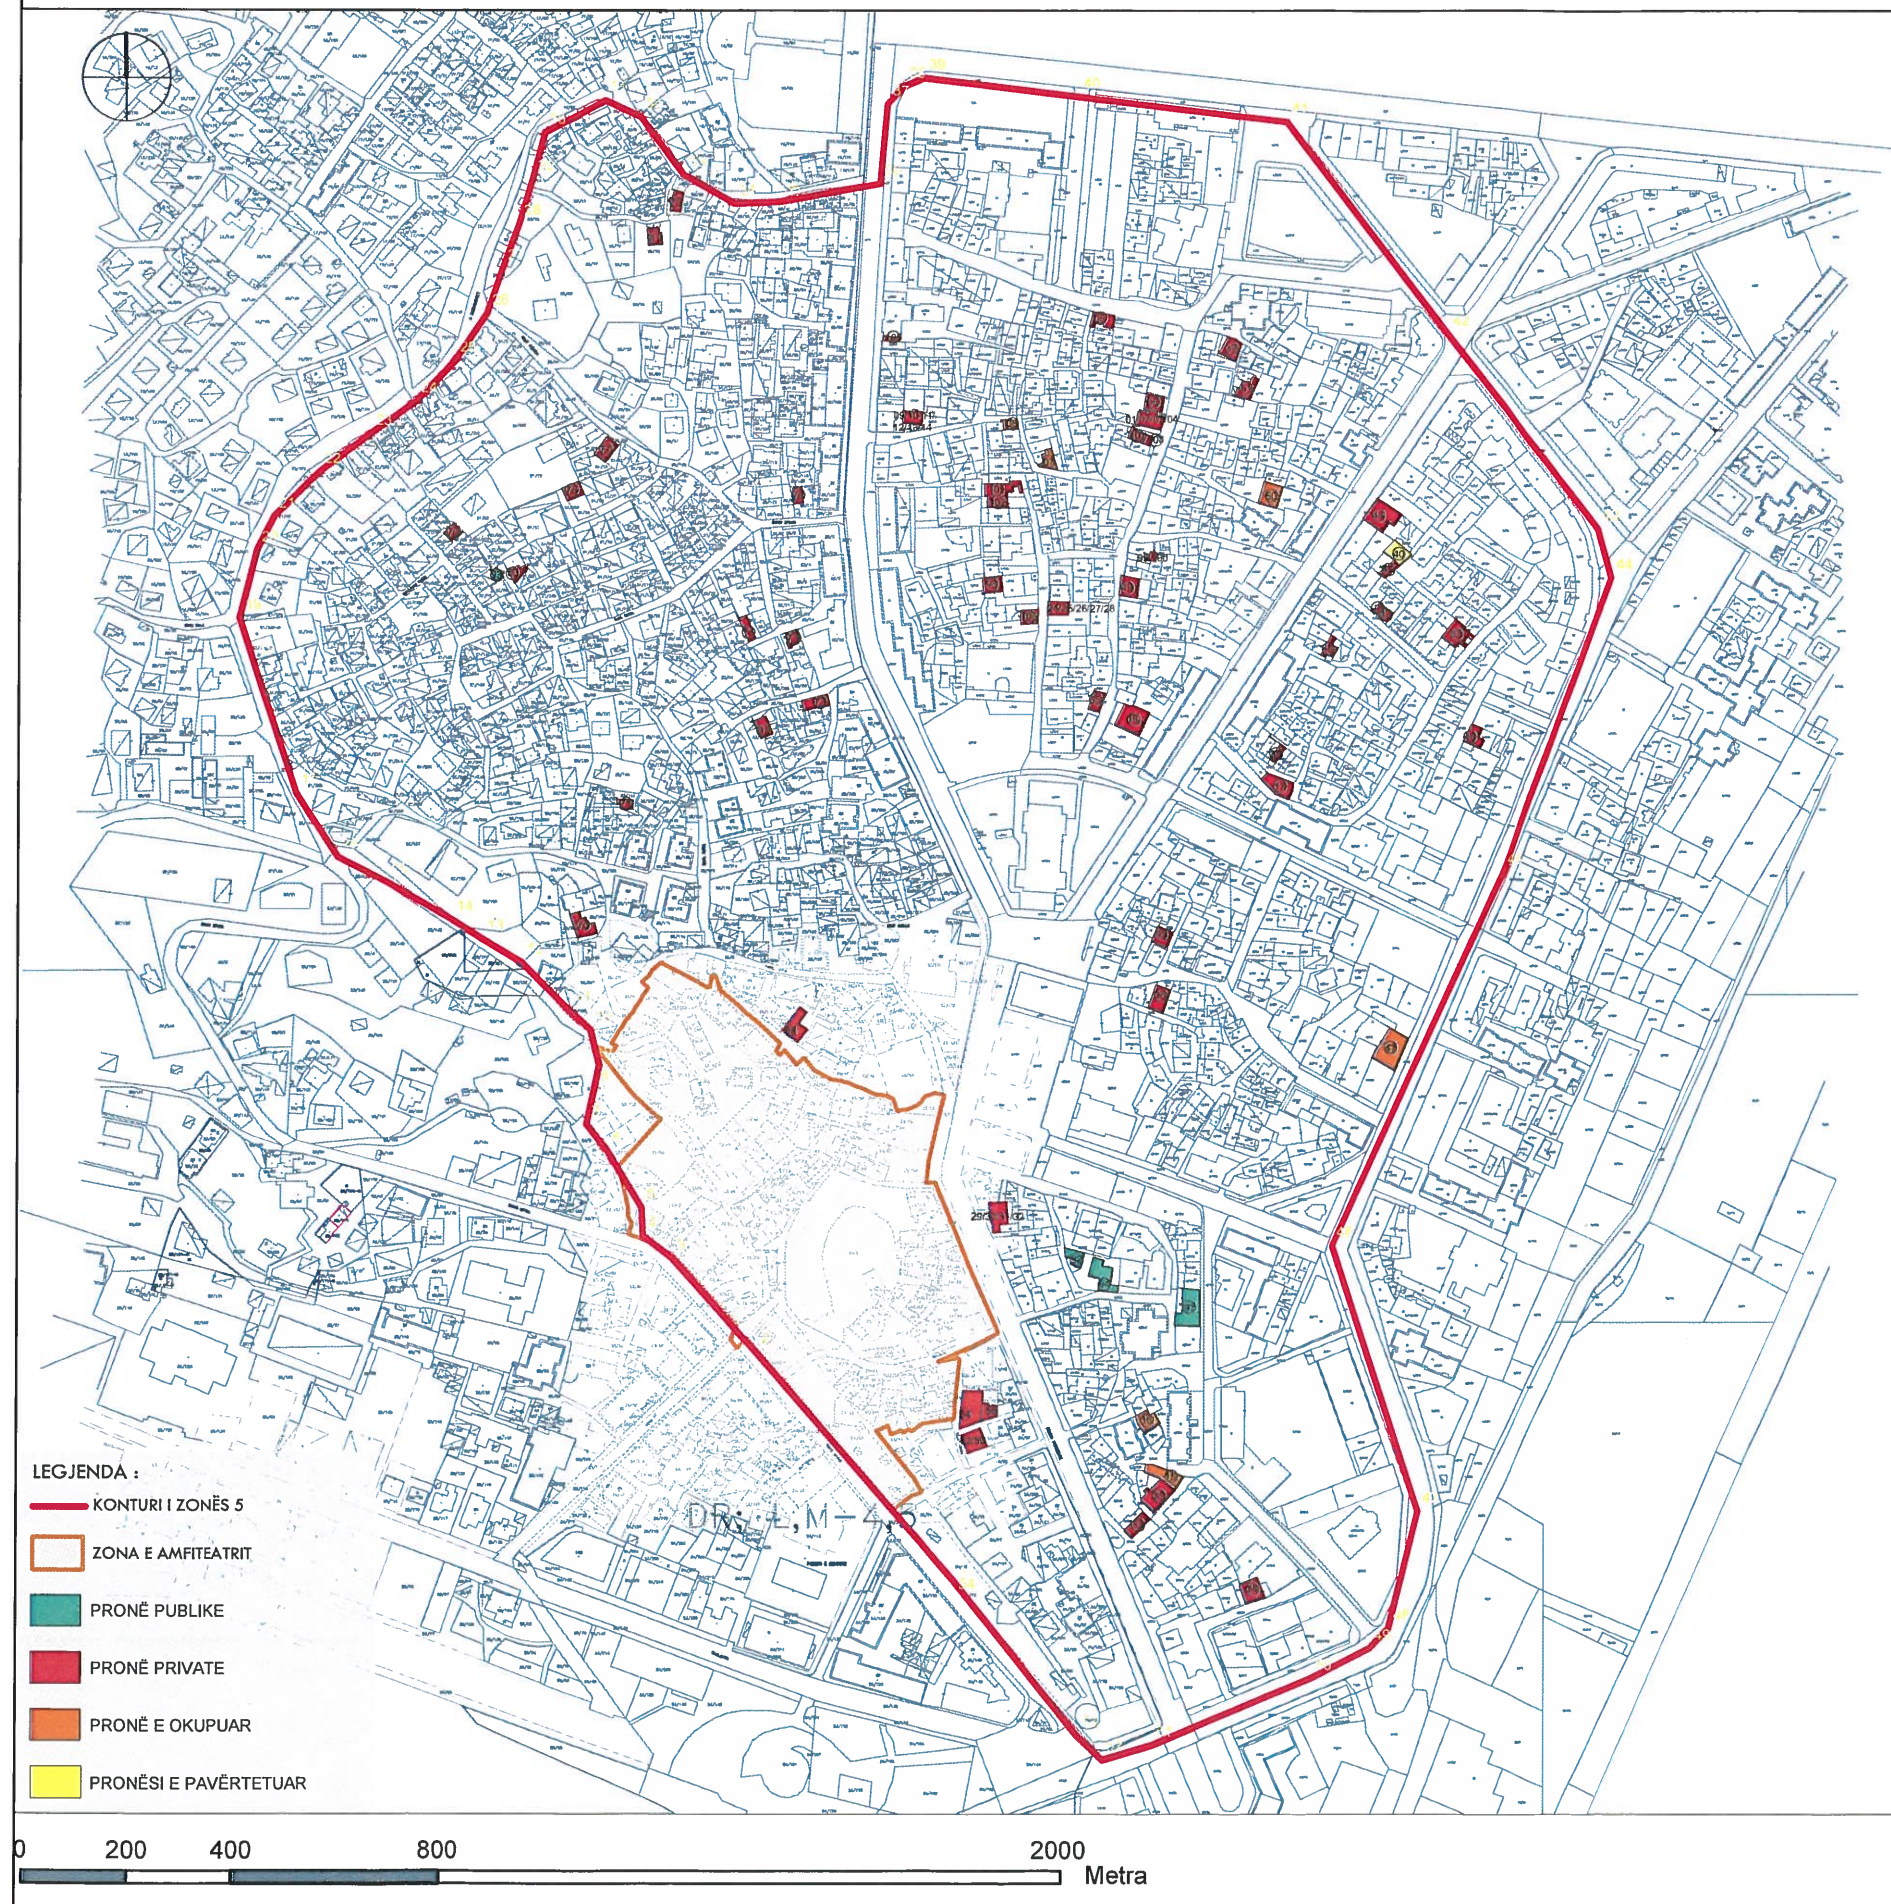

Bashkia Durrës

PLANI I DETYRUAR VENDOR PËR ZONËN E RE TË ZHVILLIMIT, ZONA 5 NJESIA ADMINISTRATIVE DURRËS,BASHKIA DURRËS

EMËRTIMI I FLETËS:



HARTA E PRONËSISË

DATA 25/02/2021	SHKALLA	NR. I FLETËS 05	NR. I KOPJES 1/3
--------------------	---------	--------------------	---------------------

Hartoi	SON Engineering & Construction
Hartoi	A & E Engineering
Udhëheqës i Grupit - (Planifikues Urban)	Paqesor Kajmaku
Koordinator Projekti (Inxhinier Ndertimi)	Erjona Bujupi
Planifikues Territori	Erind Bejleri / Teuta Bello
Arkitekt / Projektues urban	Edmond Rumani / Jona Halilaj
Arkeolog	Iris Pojani
Restaurator (AP 1/2/3)	Gjerak Karaickaj
Ekspert GIS	Nazmi Dashi / Fatmira Dine

PLANI I DETYRUAR VENDOR PËR ZONËN E RE TË ZHVILLIMIT,NJESIA ADMINISTRATIVE DURRËS,BASHKIA DURRËS

HARTA E REKOMANDIMEVE SIPAS KONSULENTIT

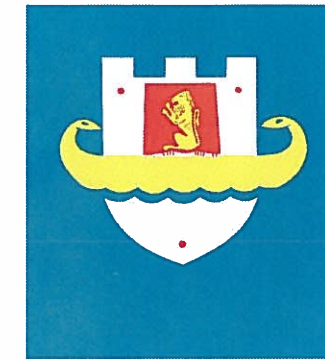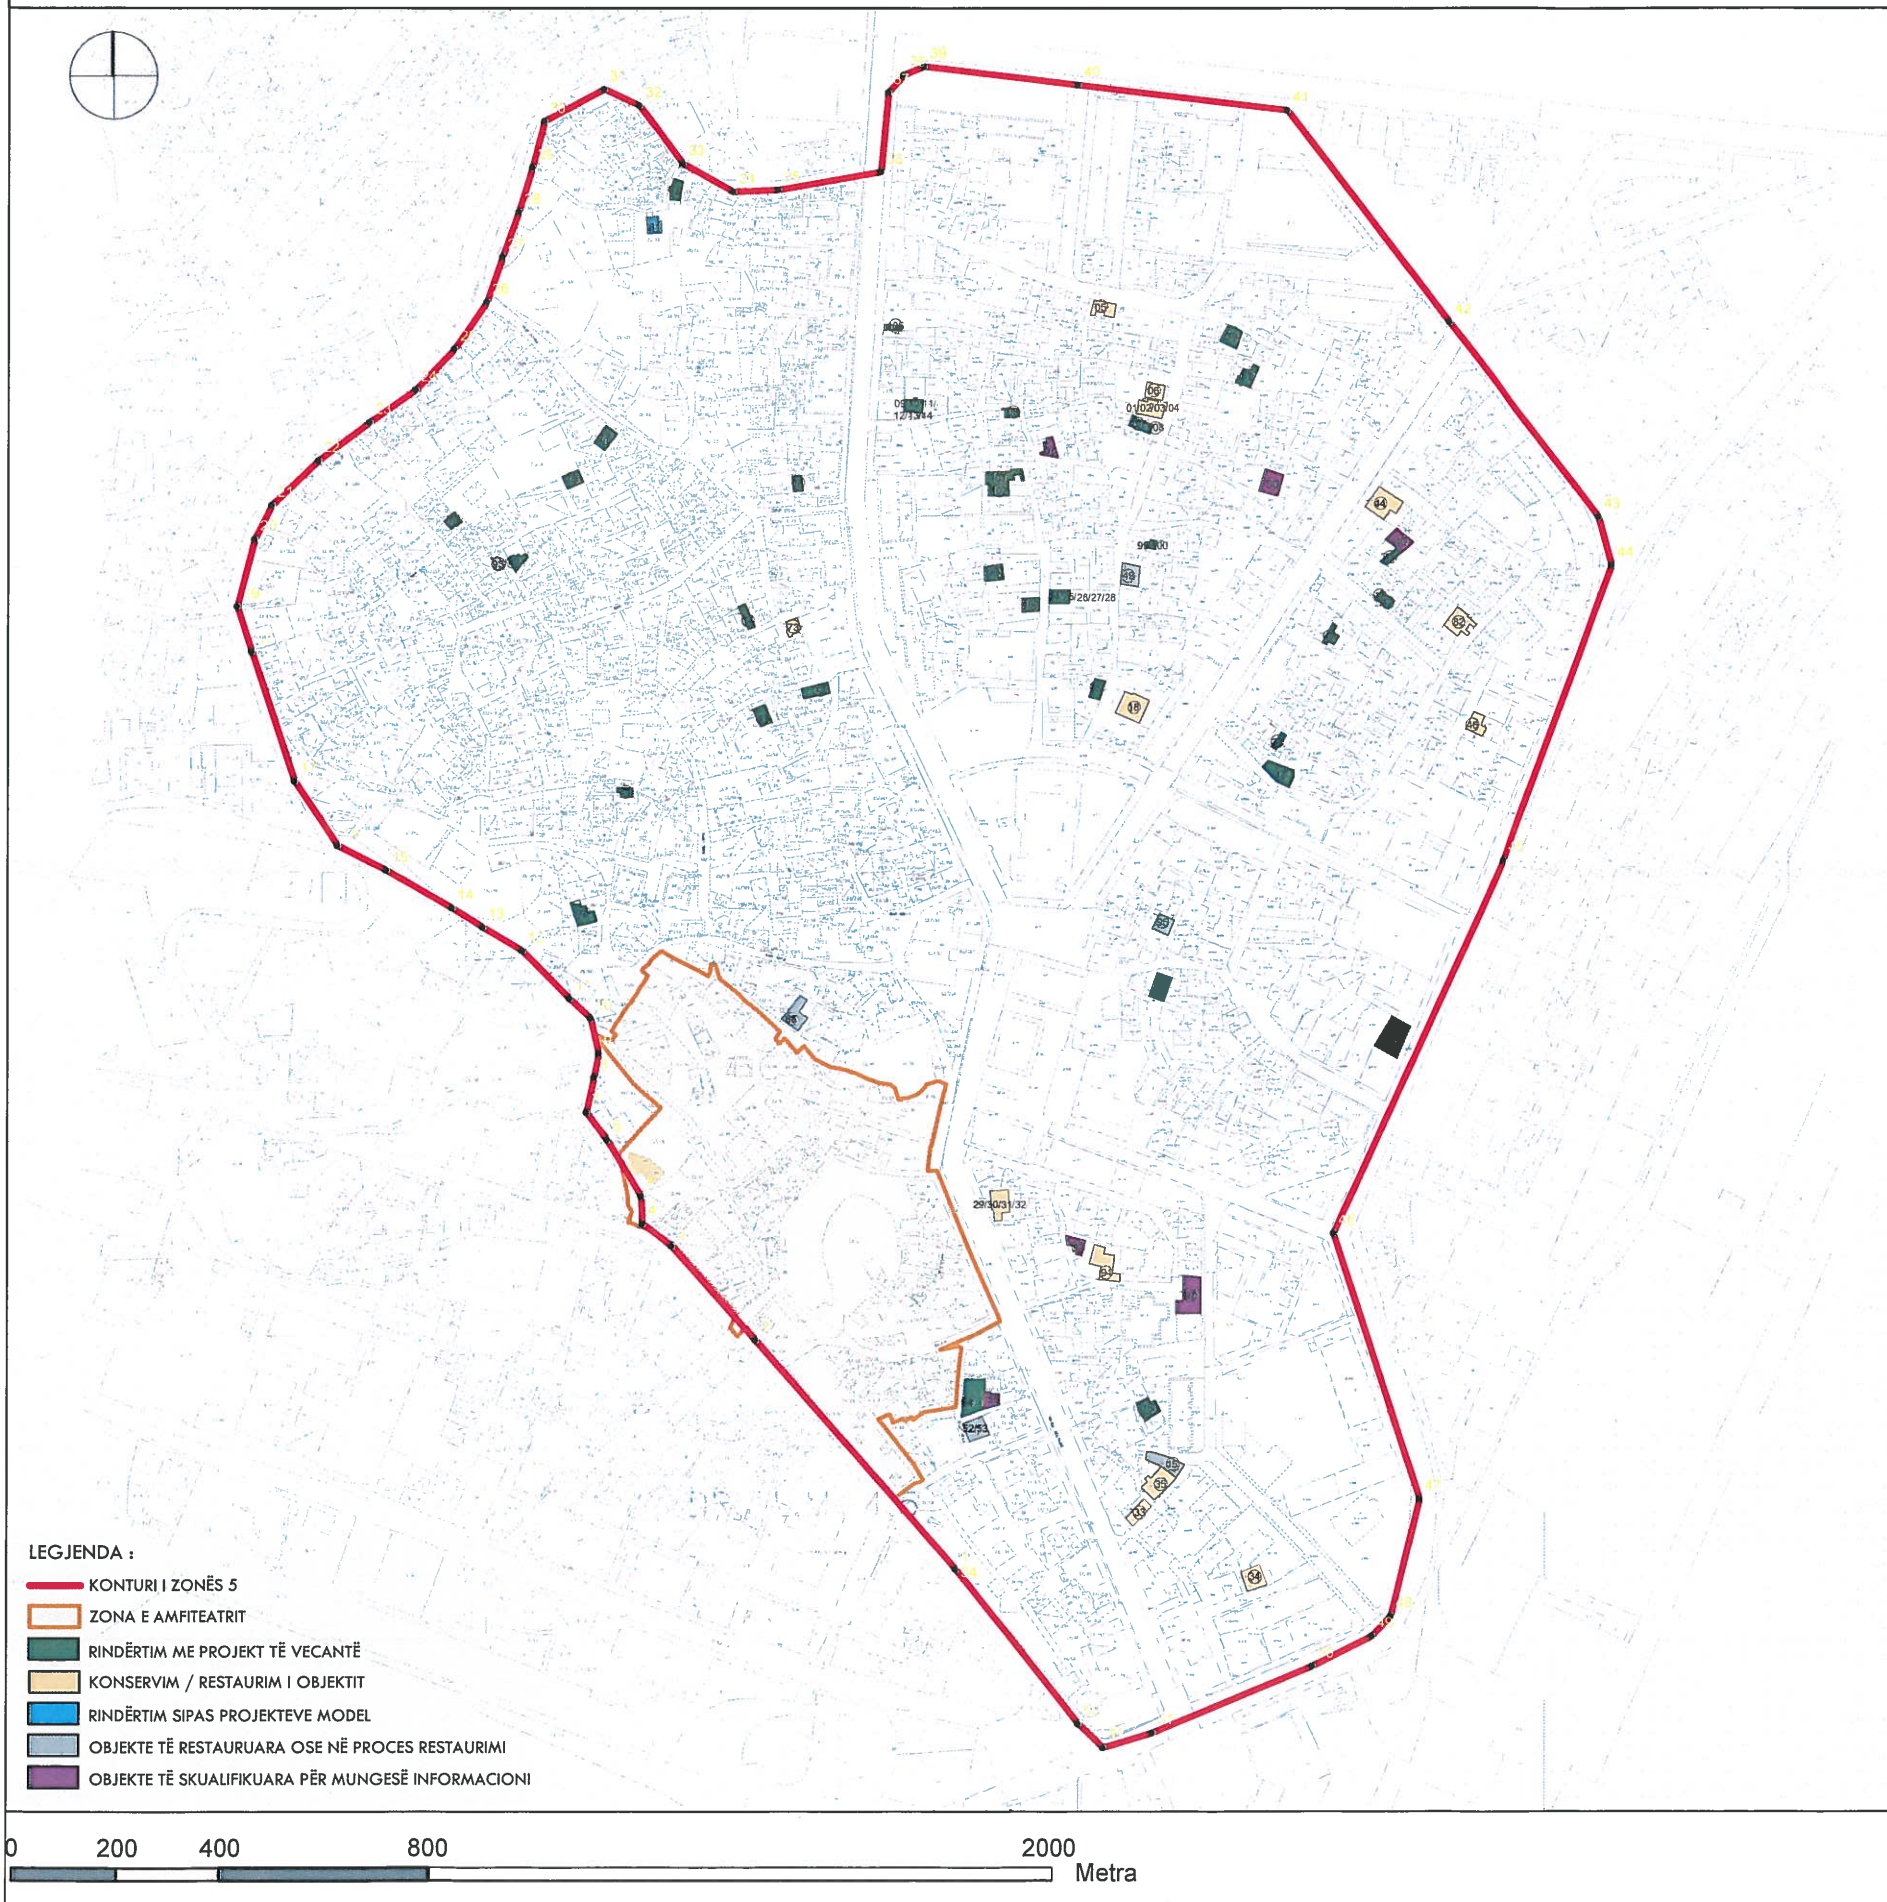

Bashkia Durrës



PLANI I DETYRUAR VENDOR PËR ZONËN E RE TË ZHVILLIMIT, ZONA 5 NJESIA ADMINISTRATIVE DURRËS,BASHKIA DURRËS

EMËRTIMI I FLETËS:



HARTA E REKOMANDIMEVE SIPAS KONSULENTIT

DATA 25/02/2021	SHKALLA 1:4500	NR. I FLETËS 05	NR. I KOPJES 1/3
--------------------	-------------------	--------------------	---------------------

Hartoi	SON Engineering & Construction
Hartoi	A & E Engineering
Udhëheqës i Grupit - (Planifikues Urban)	Paqesor Kajmaku
Koordinator Projekti (Inxhinier Ndertimi)	Erjona Bujupi
Planifikues Teritori	Erind Bejleri / Teuta Bello
Arkitekt / Projektues urban	Edmond Rumani / Jona Hatilaj
Arkeolog	Iris Pojani
Restaurator (AP 1/2/3)	Gjerak Karaiskaj
Ekspert GIS	Nazmi Dashi / Fatmira Dine

PLANI I DETYRUAR VENDOR PËR ZONËN E RE TË ZHVILLIMIT,NJESIA ADMINISTRATIVE DURRËS,BASHKIA DURRËS

OBJEKTE QË SKUALIFIKOHEN NGA PDYV

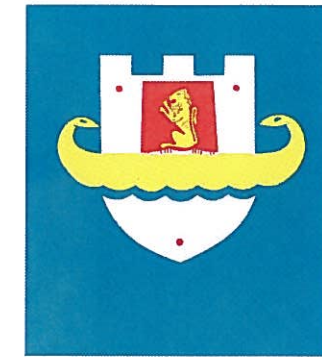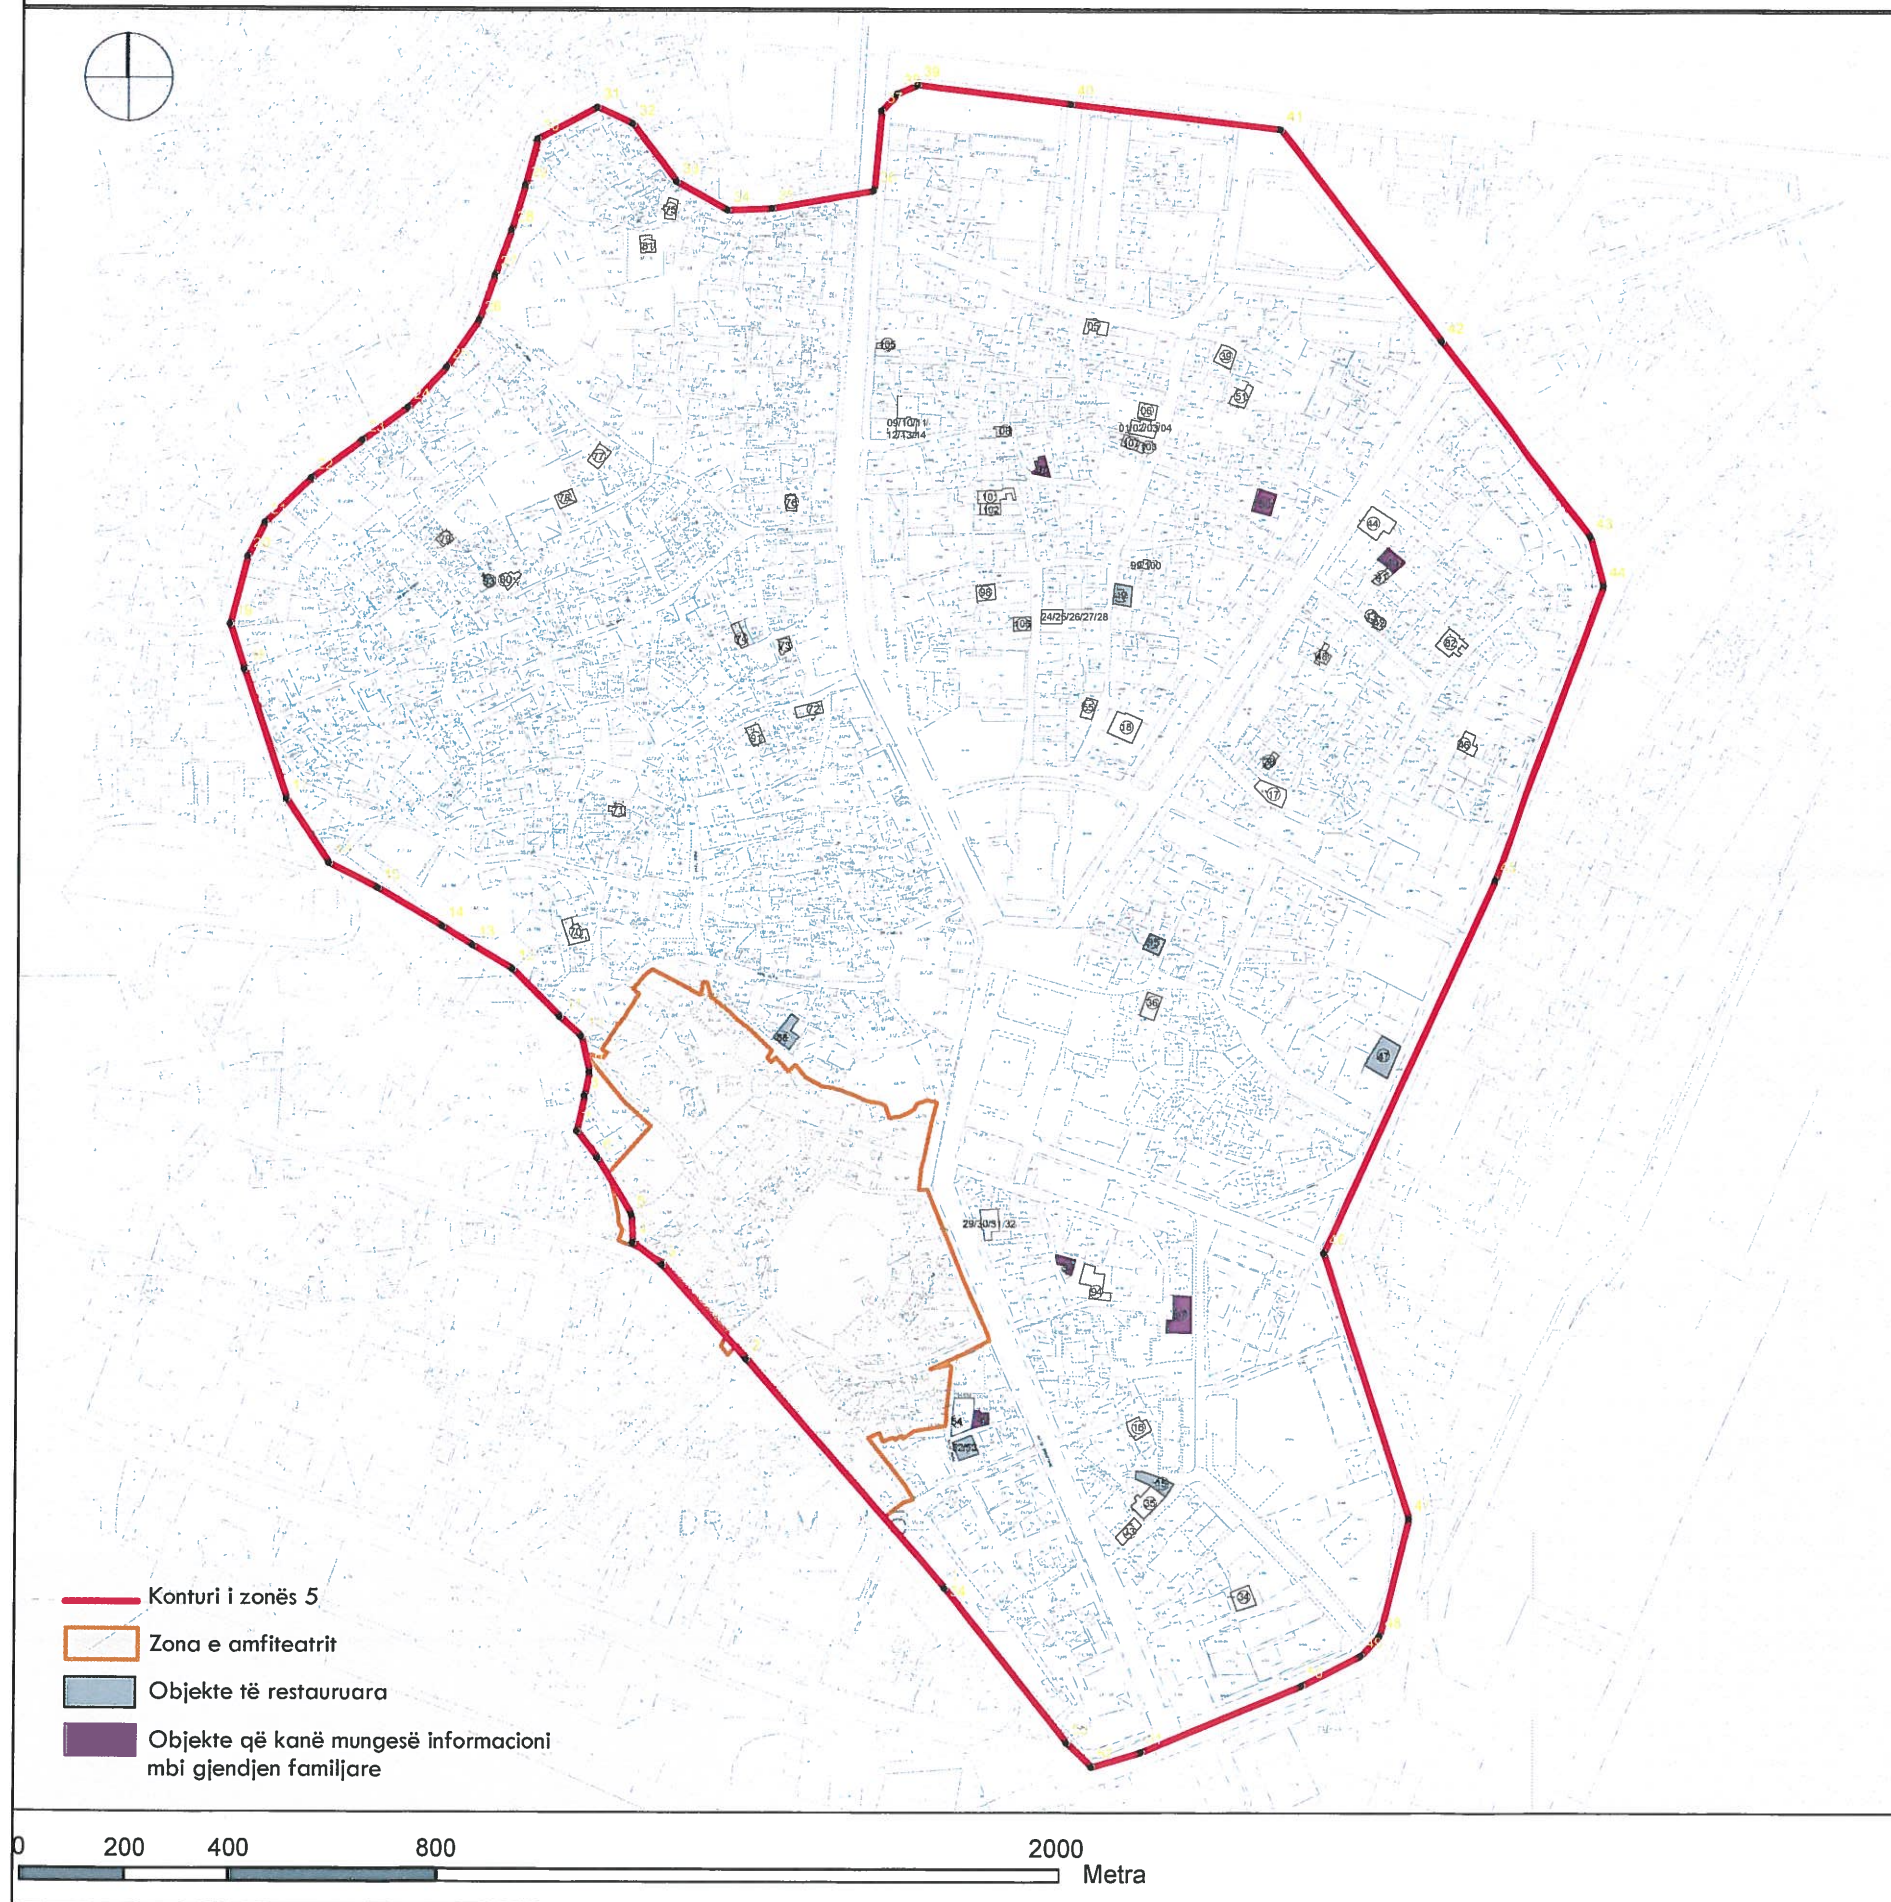

Bashkia Durrës



PLANI I DETYRUAR VENDOR PËR ZONËN E RE TË ZHVILLIMIT, ZONA 5 NJESIA ADMINISTRATIVE DURRËS,BASHKIA DURRËS

EMËRTIMI I FLETËS:

OBJEKTE QË SKUALIFIKOHEN NGA PDYV

DATA 25/02/2021	SHKALLA 1:4500	NR. I FLETËS 06	NR. I KOPJES 1/3
--------------------	-------------------	--------------------	---------------------

Hartoi	SON Engineering & Construction	
Hartoi	A & E Engineering	
Udhëheqës i Grupit - (Planifikues Urban)	Paqesor Kallmaku	P. Kallmaku
Koordinator Projekti (Inxhinier Ndërtimi)	Erjona Bujupi	E. Bujupi
Planifikues Territori	Erind Bejleri / Teuta Bello	T. Bello
Arkitekt / Projektues urban	Edmond Rumani / Jona Halilaj	E. Rumani
Arkeolog	Iris Pojani	I. Pojani
Restaurator (AP 1/2/3)	Gjerak Karauskaj	G. Karauskaj
Ekspert GIS	Nazmi Dashi / Fatmira Dine	N. Dashi