



BASHKIA DURRËS

KRYETARI I BASHKISË

ZNJ. EMIRIANA SAKO



PLANI I DETYRUAR VENDOR PËR ZONËN E RE TË ZHVILLIMIT,
ZONA 5,
NJËSIA ADMINISTRATIVE DURRËS,
BASHKIA DURRËS

PROPOZIM PËR ZONËN E AMFITEATRIT





SON ENGINEERING & CONSTRUCTION sh.p.k, A&E ENGINEERING sh.p.k

Shkurt 2021



PLANI I DETYRUAR VENDOR PËR ZONËN E RE TË ZHVILLIMIT,NJESIA ADMINISTRATIVE DURRËS,BASHKIA DURRËS

PROPOZIM PËR ZONËN E AMFITEATRIT- GJENDJE EKZISTUESE

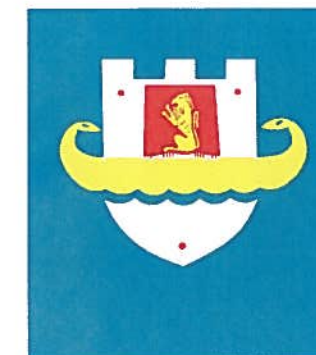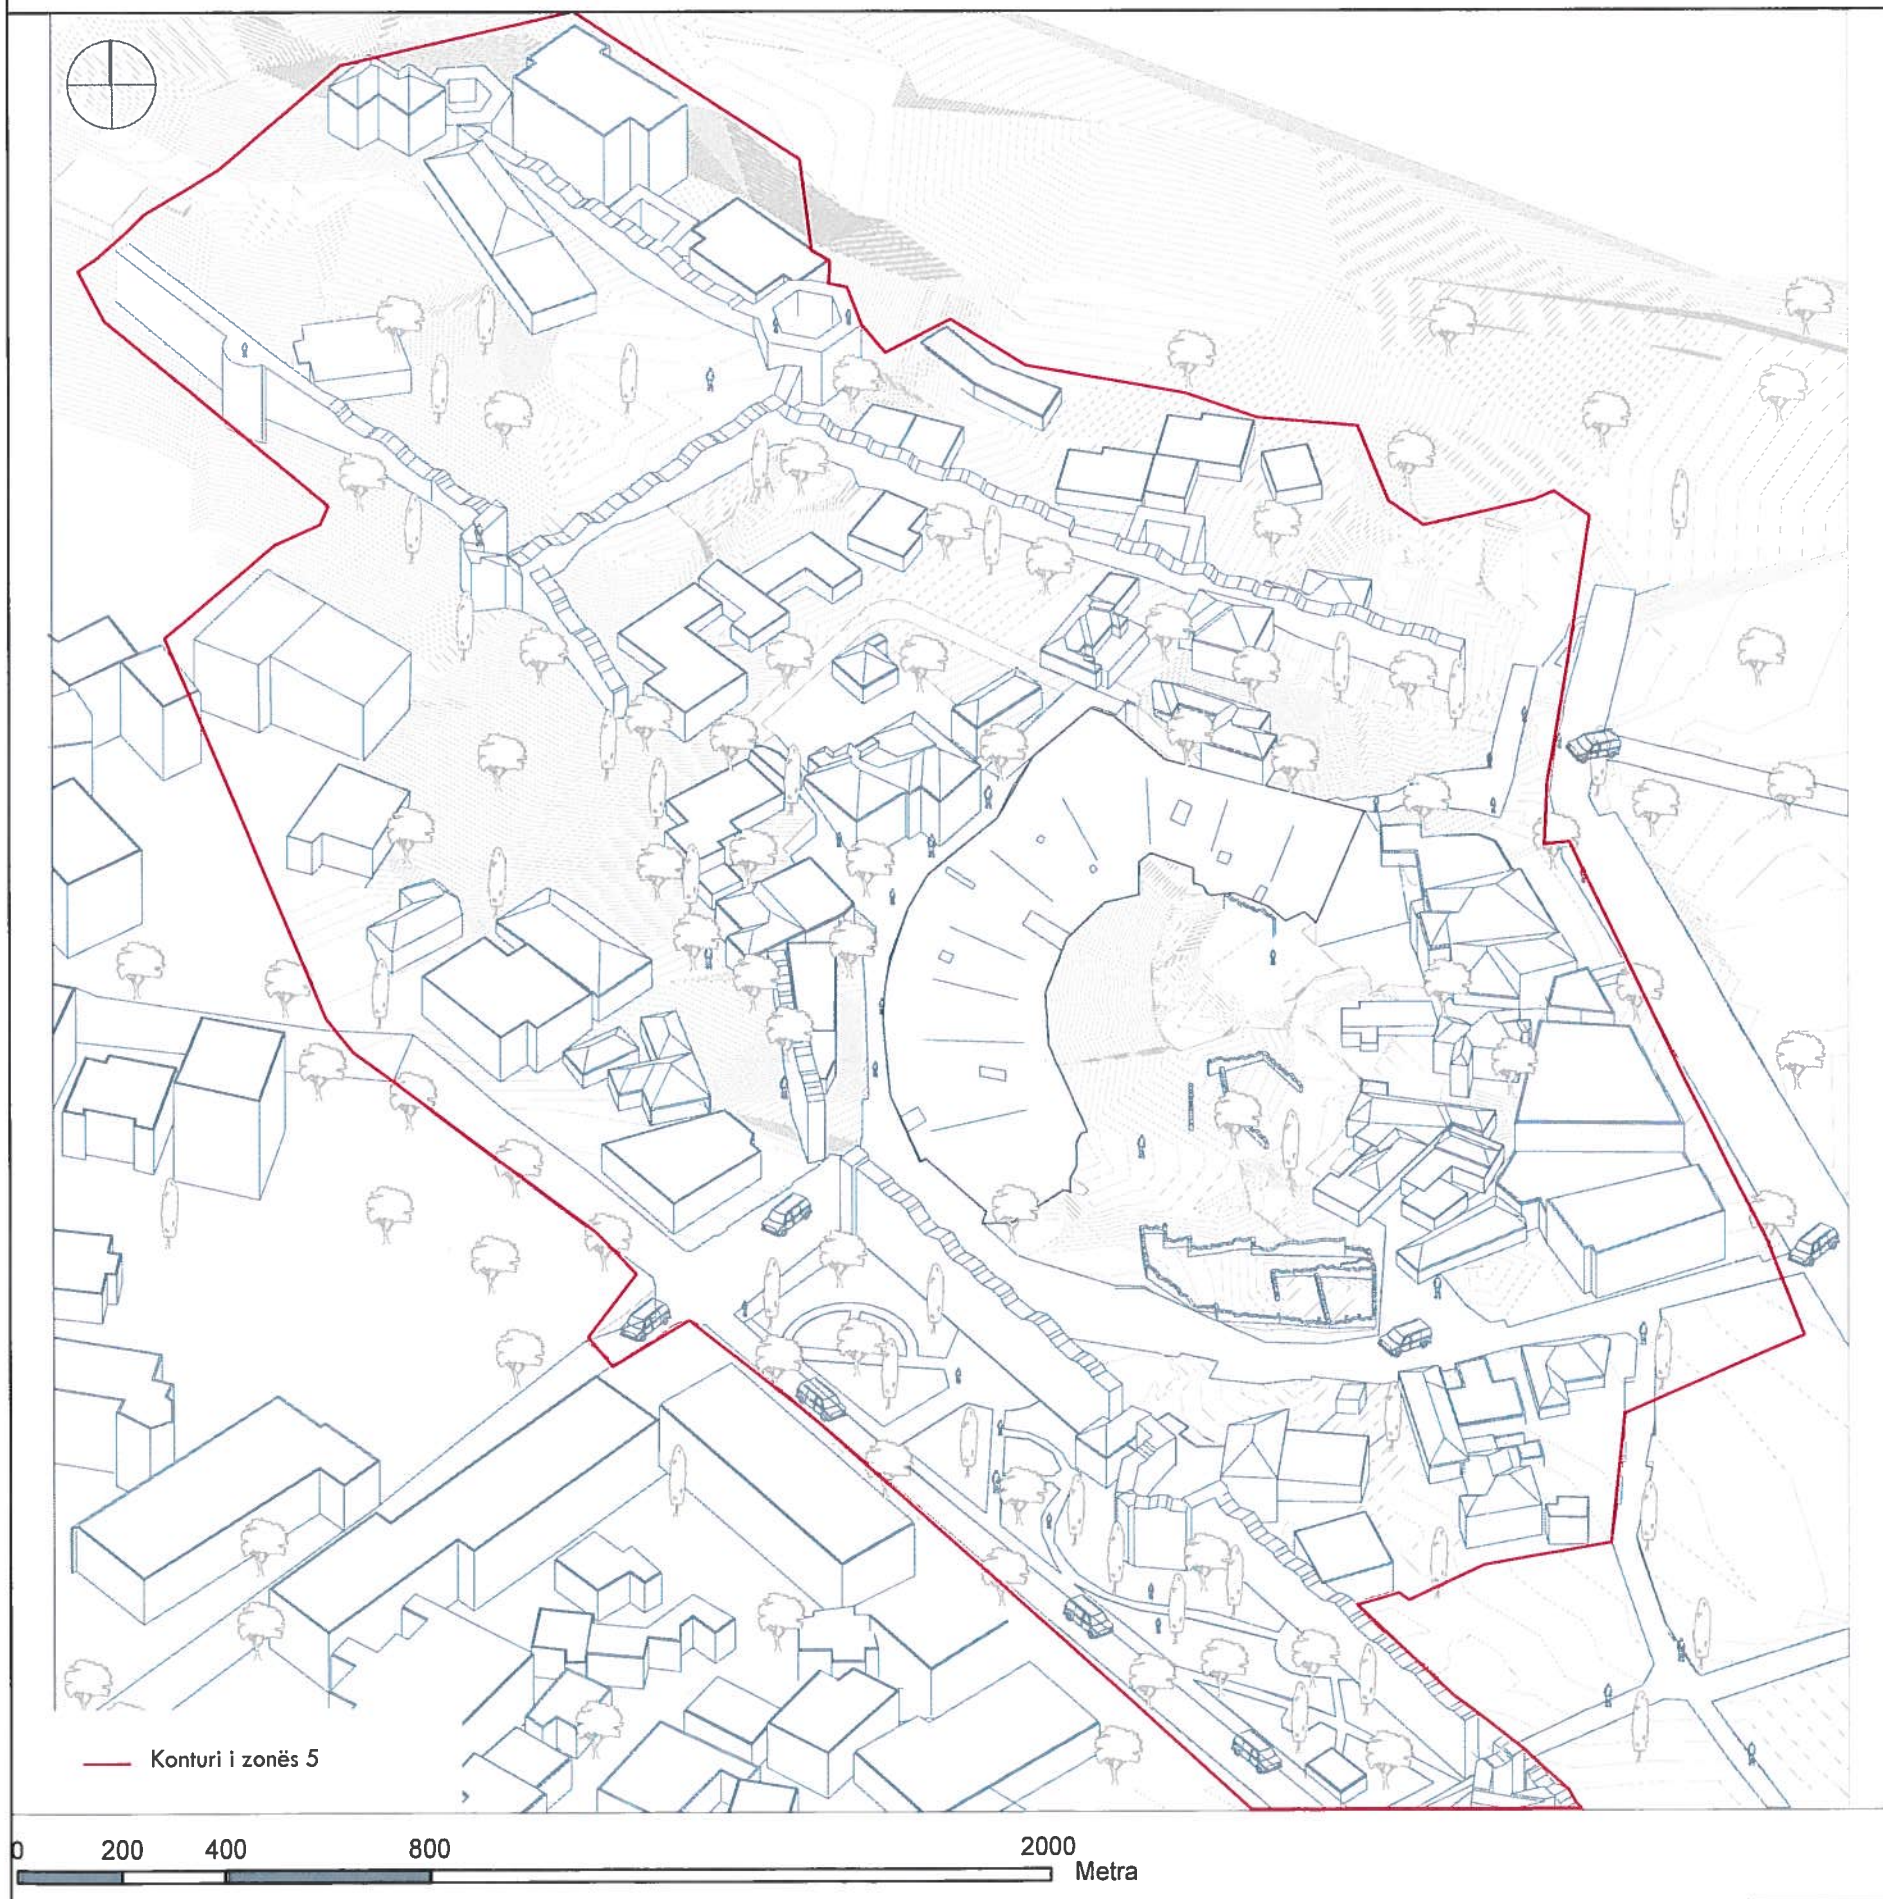

Bashkia Durrës

PLANI I DETYRUAR VENDOR PËR ZONËN E RE TË ZHVILLIMIT, ZONA 5 NJESIA ADMINISTRATIVE DURRËS,BASHKIA DURRËS

EMËRTIMI I FLETËS:



PROPOZIM PËR ZONËN E AMFITEATRIT- GJENDJE EKZISTUESE

DATA 25/02/2021	SHKALLA -	NR. I FLETËS 01	NR. I KOPJES 3/3
--------------------	--------------	--------------------	---------------------

Hartoi	SON Engineering & Construction NDERTIM CONSTRUCTION PROJEKTIM ENGINEERING	
Hartoi	A & E Engineering	
Udhëheqës i Grupit - (Planifikues Urban)	Pagesor Kajmaku	
Koordinator Projekti (Inxhinier Ndertimi)	Erjona Bujupi	
Planifikues Teritori	Erind Bejleri / Teuta Bello	
Arkitekt / Projektues urban	Edmond Rumani / Jona Hallilaj	
Arkeolog	Iris Pojani	
Restaurator (AP 1/2/3)	Gjerek Karaiskaj	
Ekspert GIS	Nazmi Dashi / Fatmira Dine	

PLANI I DETYRUAR VENDOR PËR ZONËN E RE TË ZHVILLIMIT,NJESIA ADMINISTRATIVE DURRËS,BASHKIA DURRËS

PROPOZIM PËR ZONËN E AMFITEATRIT- ALTIMETRIA EKZISTUESE

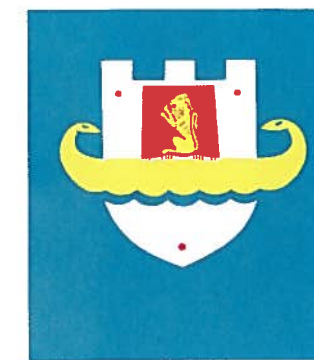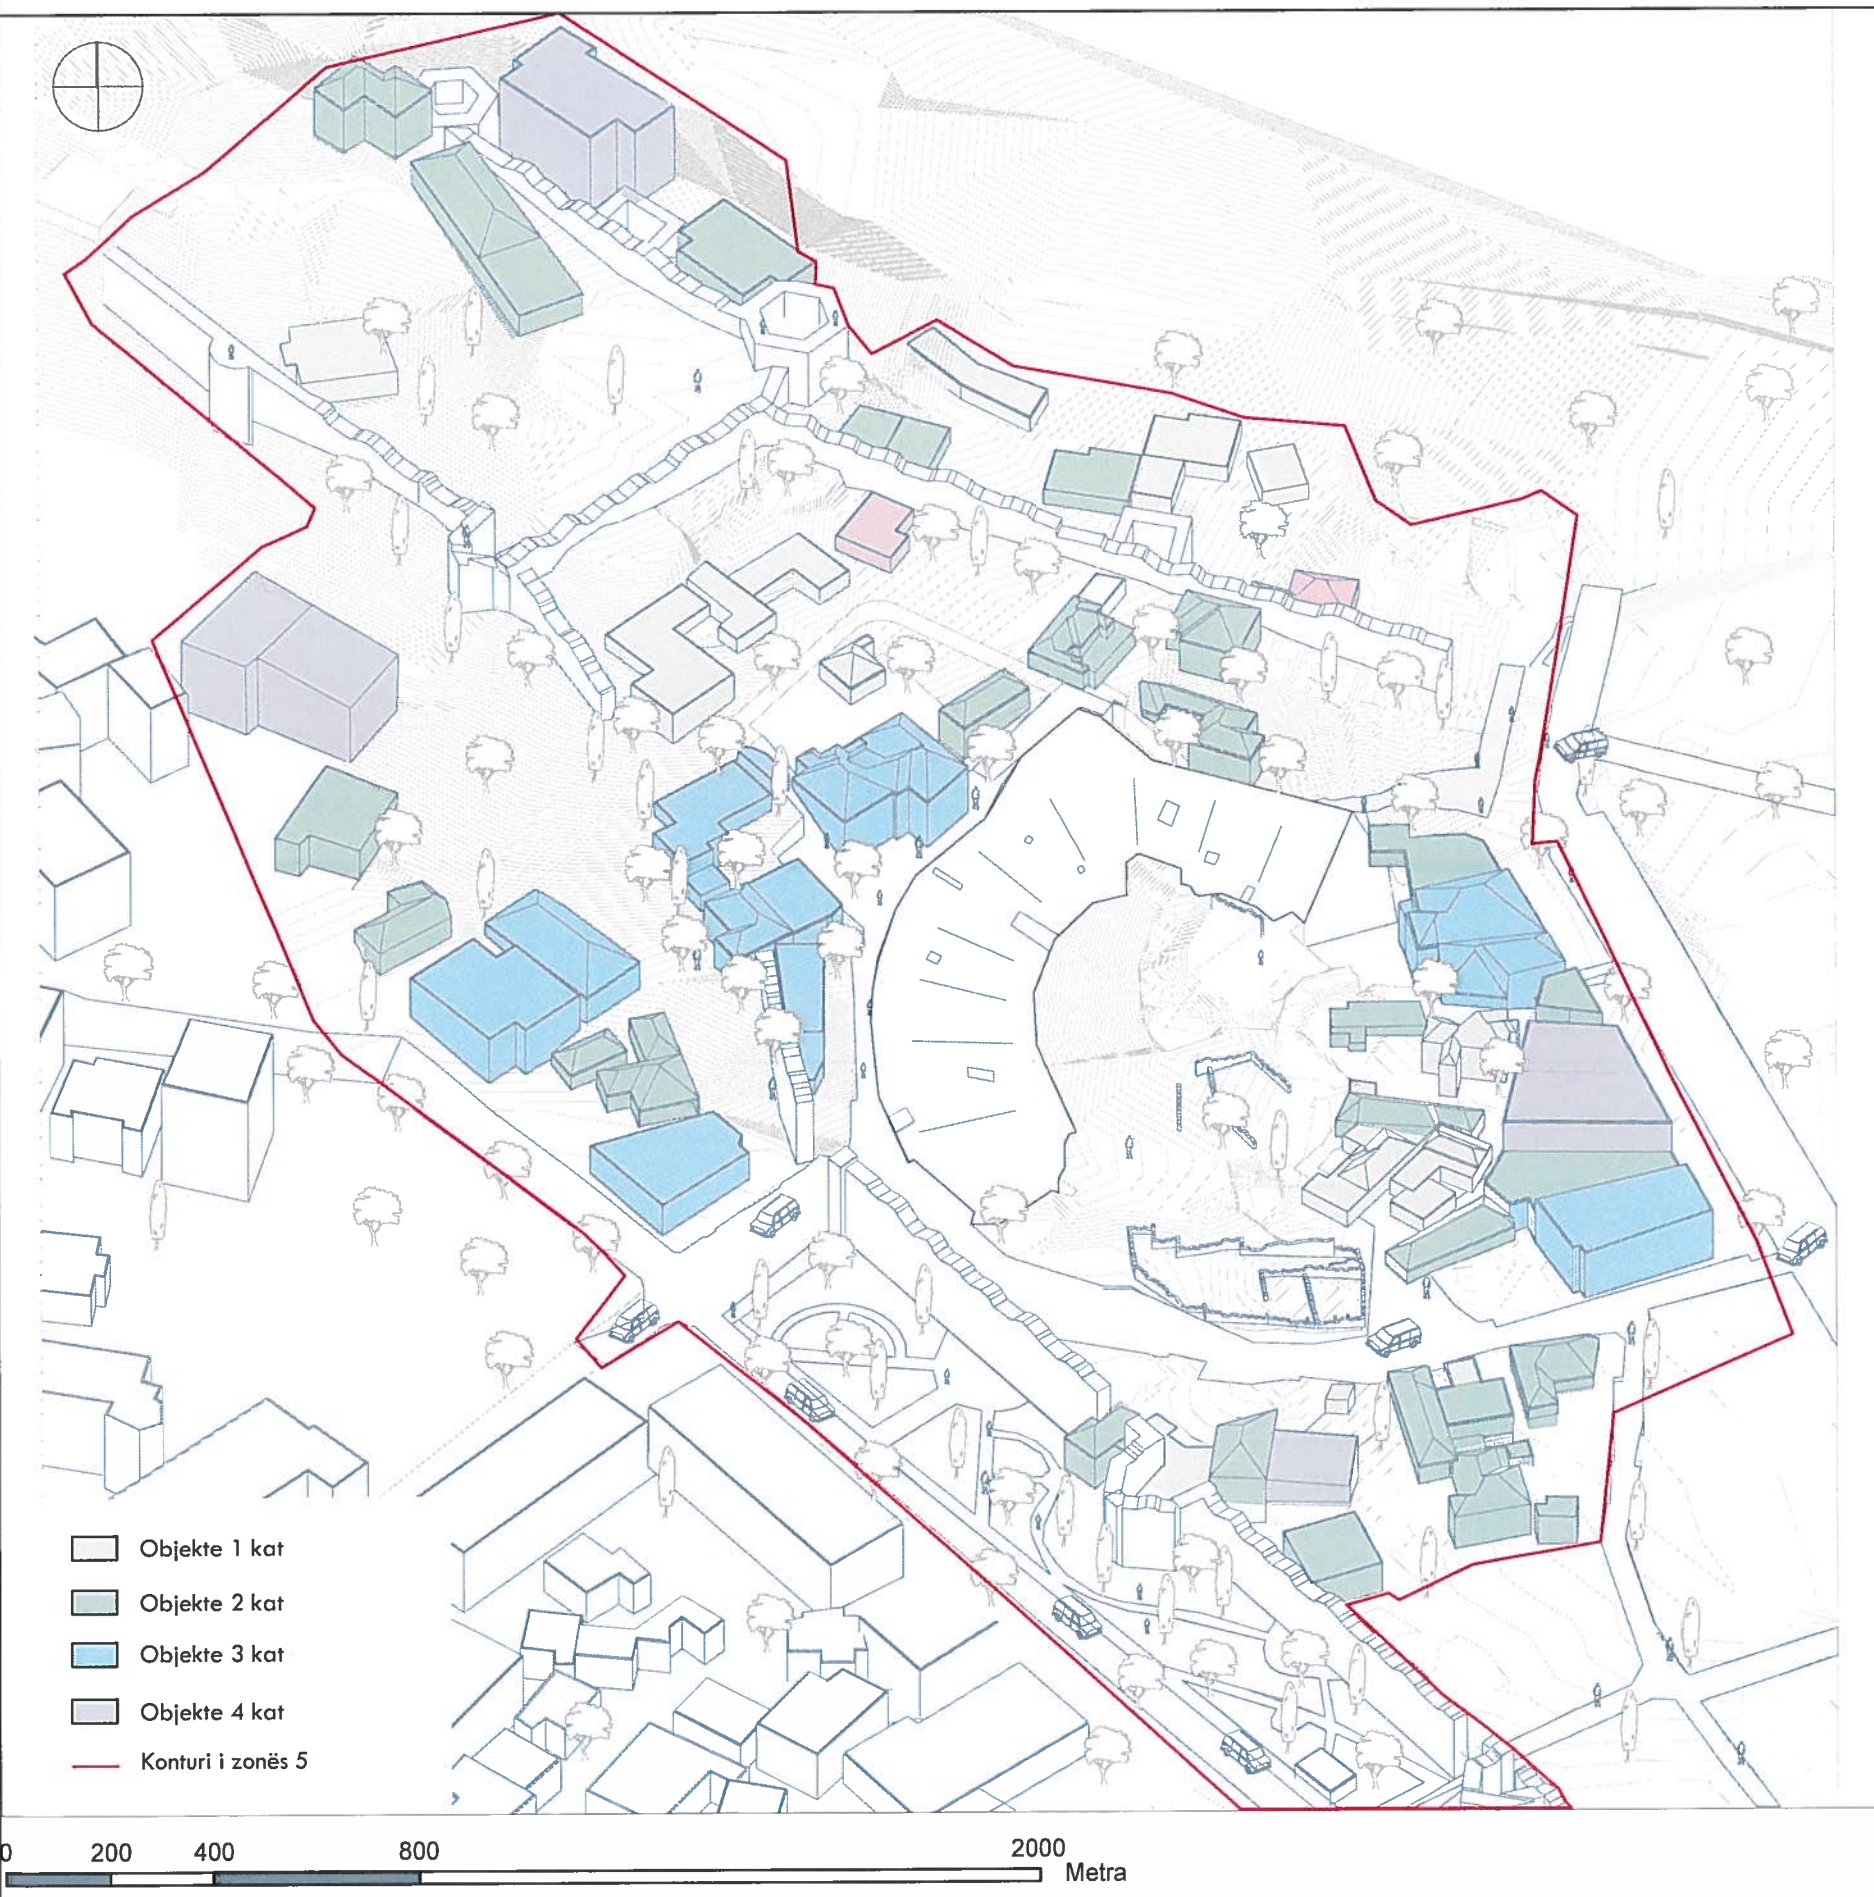

Bashkia Durrës



PLANI I DETYRUAR VENDOR PËR ZONËN E RE TË ZHVILLIMIT, ZONA 5 NJESIA ADMINISTRATIVE DURRËS,BASHKIA DURRËS

EMËRTIMI I FLETËS:



PROPOZIM PËR ZONËN E AMFITEATRIT- ALTIMETRIA EKZISTUESE

DATA 25/02/2021	SHKALLA -	NR. I FLETËS 02	NR. I KOPJES 3/3
--------------------	--------------	--------------------	---------------------

Hartoi	SON Engineering & Construction NDËRTIM CONSTRUCTION PROJEKTIM ENGINEERING	
Hartoi	A & E Engineering	
Udhëheqës i Grupit - (Planifikues Urban)	Paqesor Kajmaku	P. Kajmaku
Koordinator Projekti (Inxhinier Ndërtim)	Erjona Bujupi	E. Bujupi
Planifikues Teritori	Erind Bejleri / Teuta Bello	E. Bejleri
Arkitekt / Projektues urban	Edmond Rumani / Jona Halilaj	E. Rumani
Arkeolog	Iris Pojani	I. Pojani
Restaurator (AP 1/2/3)	Gjerak Karaiskaj	G. Karaiskaj
Ekspert GIS	Nazmi Dashi / Fatmira Dine	N. Dashi

PLANI I DETYRUAR VENDOR PËR ZONËN E RE TË ZHVILLIMIT,NJESIA ADMINISTRATIVE DURRËS,BASHKIA DURRËS

PROPOZIM PËR ZONËN E AMFITEATRIT- FUNKSIONET EKZISTUESE

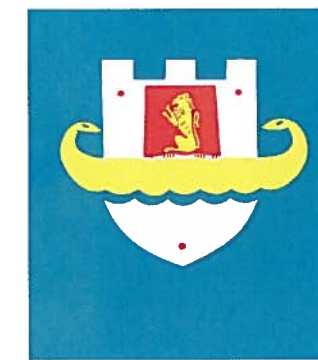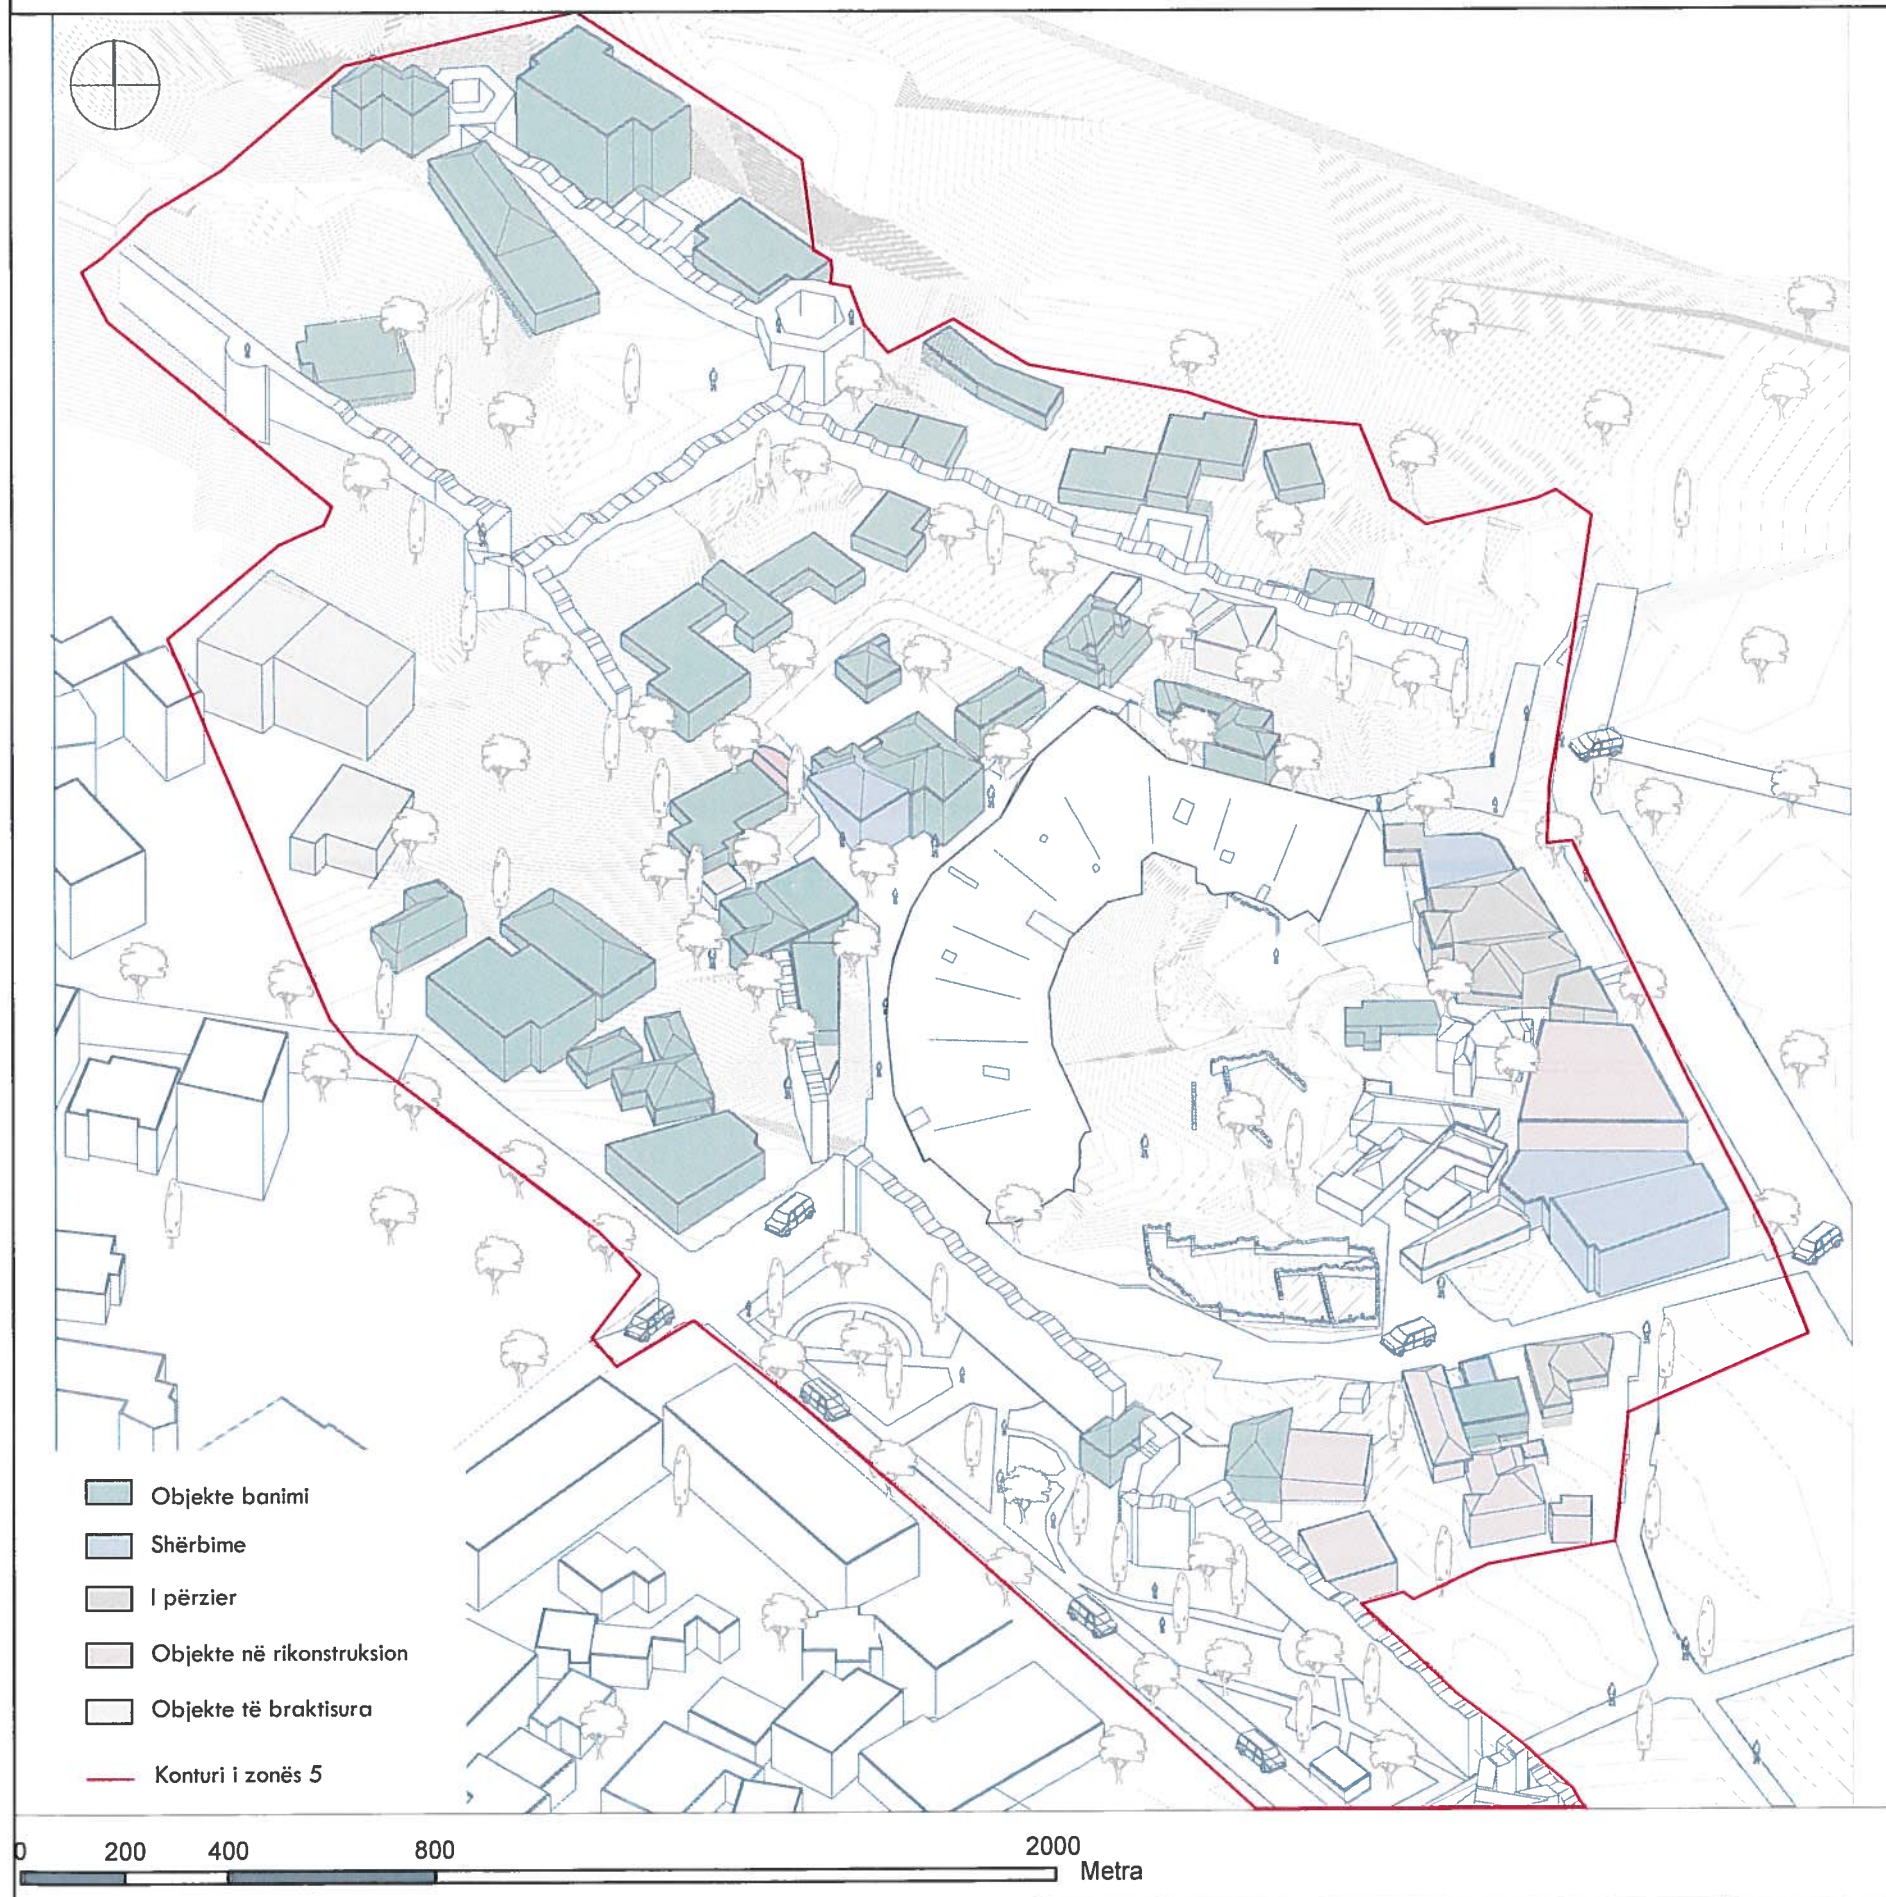

Bashkia Durrës

PLANI I DETYRUAR VENDOR PËR ZONËN E RE TË ZHVILLIMIT, ZONA 5 NJESIA ADMINISTRATIVE DURRËS,BASHKIA DURRËS

EMËRTIMI I FLETËS:



PROPOZIM PËR ZONËN E AMFITEATRIT- FUNKSIONET EKZISTUESE

DATA 26/02/2021	SHKALLA -	NR. I FLETËS 03	NR. I KOPJES 3/3
--------------------	--------------	--------------------	---------------------

Hartoi	SON Engineering & Construction PROJEKTIM ENGINEERING	
Hartoi	A & E Engineering	
Udhëheqës i Grupit - (Planifikues Urban)	Paqesor Kajmaku	P. Kajmaku
Koordinator Projekti (Inxhinier Ndërtimi)	Erjona Bujupi	E. Bujupi
Planifikues Teritori	Erind Bejleri / Teuta Bello	E. Bejleri
Arkitekt / Projektues urban	Edmond Rumani / Jona Hallilaj	J. Hallilaj
Arkeolog	Iris Pojani	I. Pojani
Restaurator (AP 1/2/3)	Gjerak Karaiskaj	G. Karaiskaj
Ekspert GIS	Nazmi Dashi / Fatmira Dine	N. Dashi

PLANI I DETYRUAR VENDOR PËR ZONËN E RE TË ZHVILLIMIT,NJESIA ADMINISTRATIVE DURRËS,BASHKIA DURRËS

PROPOZIM PËR ZONËN E AMFITEATRIT- GJELBERIMI EKZISTUES

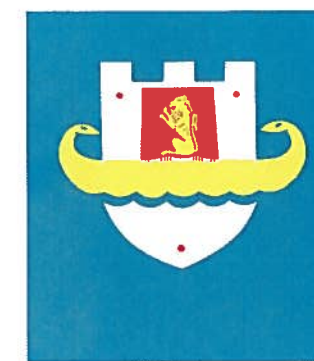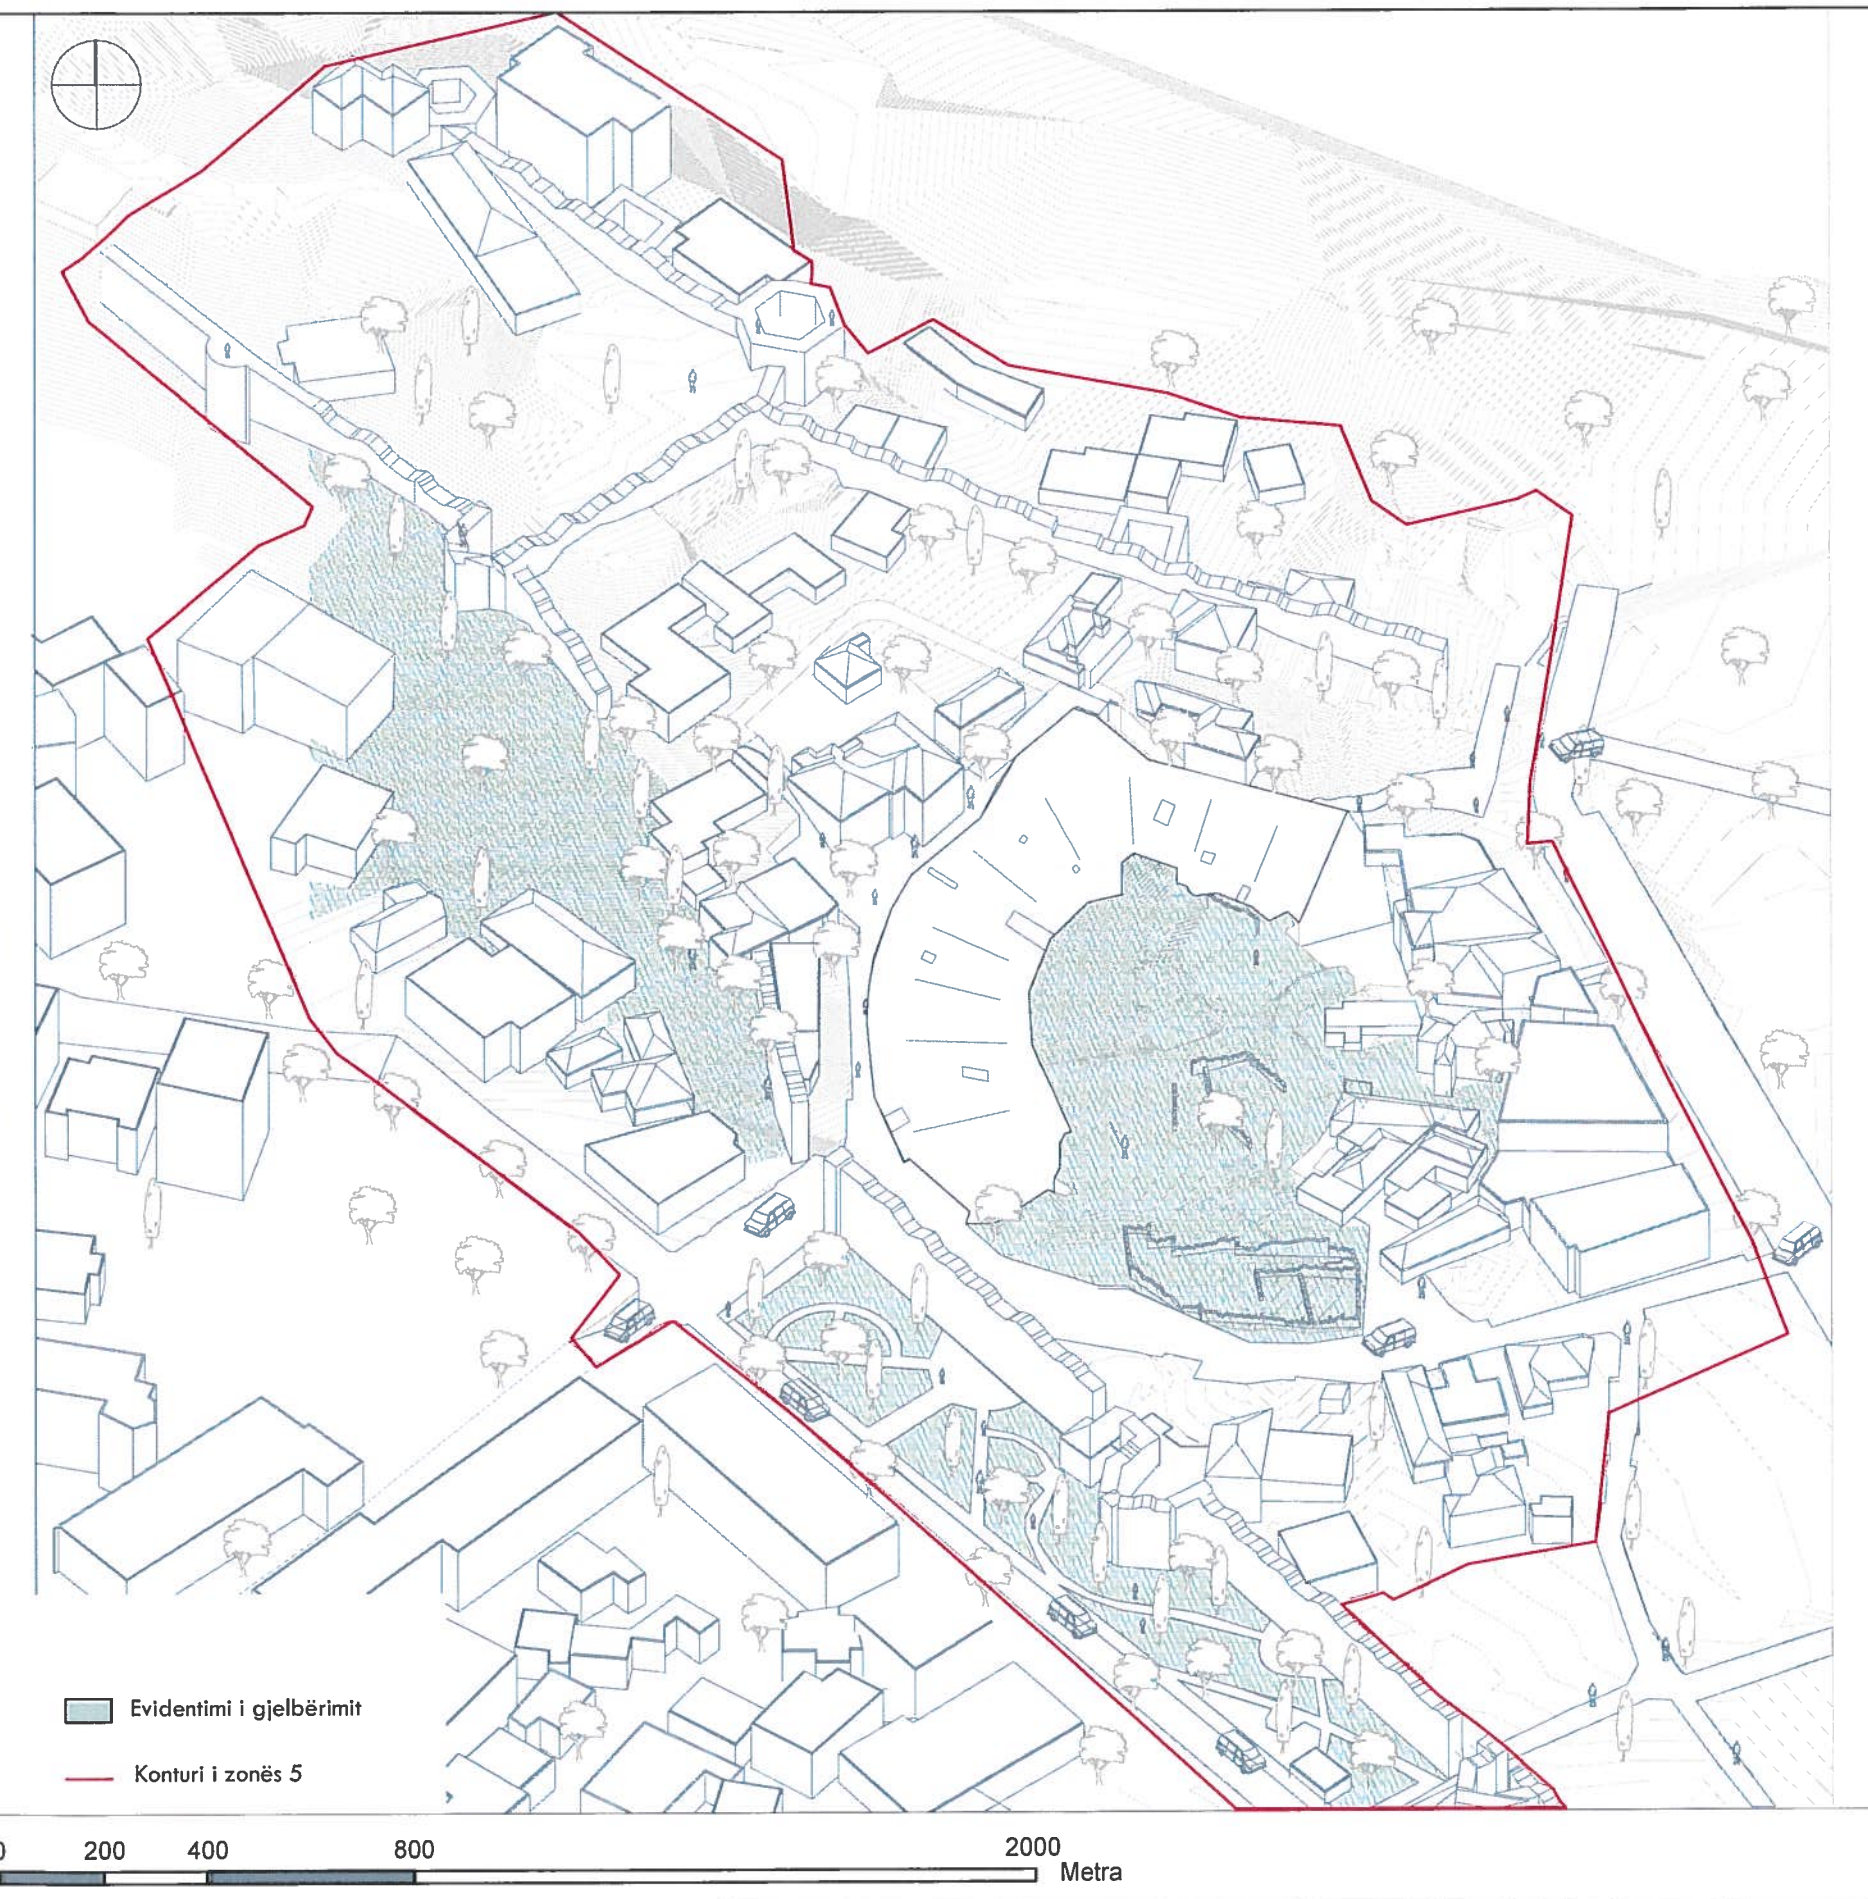

Bashkia Durrës

PLANI I DETYRUAR VENDOR PËR ZONËN E RE TË ZHVILLIMIT, ZONA 5 NJESIA ADMINISTRATIVE DURRËS,BASHKIA DURRËS



EMËRTIMI I FLETËS:


PROPOZIM PËR ZONËN E AMFITEATRIT- GJELBERIMI EKZISTUES

DATA 25/02/2021	SHKALLA -	NR. I FLETËS 04	NR. I KOPJES 3/3
--------------------	--------------	--------------------	---------------------

Hartoi	SON Engineering & Construction	
Hartoi	A & E Engineering	
Udhëheqës i Grupit - (Planifikues Urban)	Paqesor Kajmaku	
Koordinator Projekti (Inxhinier Ndërtimi)	Erjona Bujupi	
Planifikues Territori	Erind Bejleri / Teuta Bello	
Arkitekt / Projektues urban	Edmond Rumani / Jona Halliaj	
Arkeolog	Iris Pojani	
Restaurator (AP 1/2/3)	Gjerak Karaiskaj	
Ekspert GIS	Nazmi Dashi / Fatmira Dine	

PLANI I DETYRUAR VENDOR PËR ZONËN E RE TË ZHVILLIMIT, NJESIA ADMINISTRATIVE DURRËS, BASHKIA DURRËS

PROPOZIM PËR ZONËN E AMFITEATRIT- EVIDENTIMI I RRUGËVE EKZISTUESE

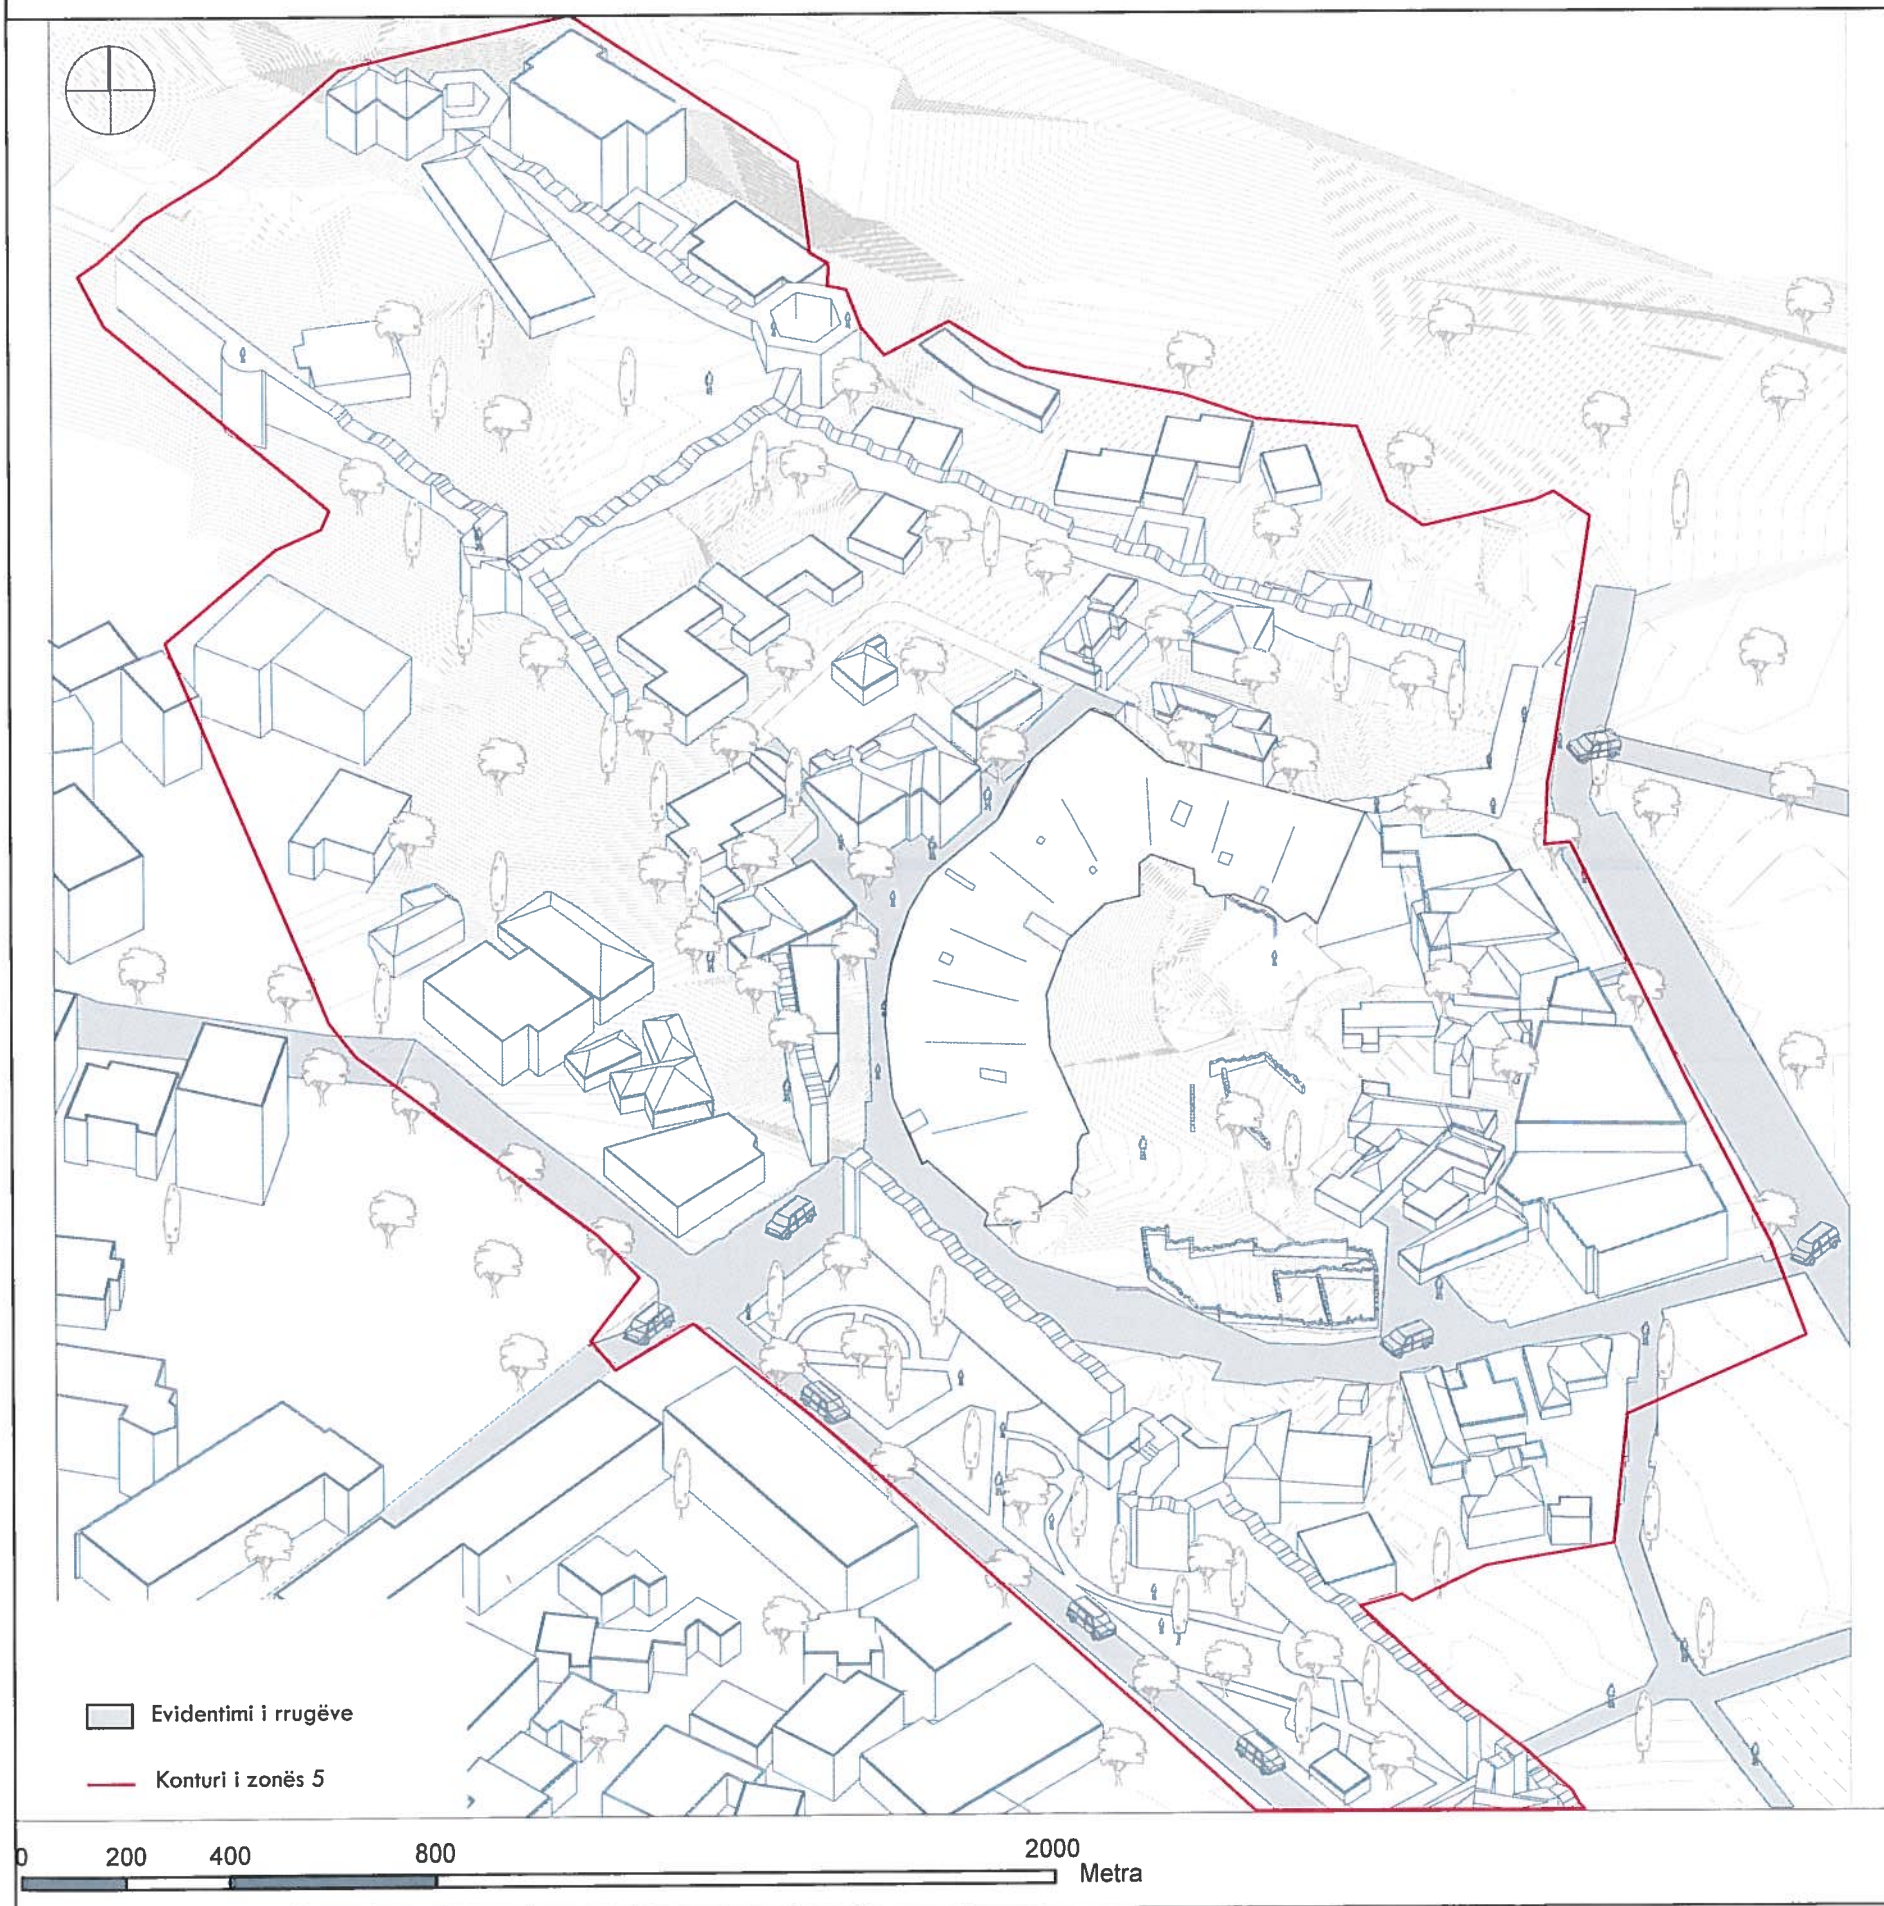

Bashkia Durrës

PLANI I DETYRUAR VENDOR PËR ZONËN E RE TË ZHVILLIMIT, ZONA 5 NJESIA ADMINISTRATIVE DURRËS, BASHKIA DURRËS



EMËRTIMI I FLETËS:

PROPOZIM PËR ZONËN E AMFITEATRIT- EVIDENTIMI I RRUGËVE EKZISTUESE

DATA 25/02/2021	SHKALLA -	NR. I FLETËS 05	NR. I KOPJES 3/3
--------------------	--------------	--------------------	---------------------

Hartoi	SON Engineering & Construction
Hartoi	A & E Engineering
Udhëheqës i Grupit - (Planifikues Urban)	Paqesor Kajmaku
Koordinator Projekti (Inxhinier Ndërtimi)	Erjona Bujupi
Planifikues Teritori	Erind Bejleri / Teuta Bello
Arkitekt / Projektues urban	Edmond Rumani / Jona Hallilaj
Arkeolog	Iris Pojani
Restaurator (AP 1/2/3)	Gjerak Karauskaj
Ekspert GIS	Nazmi Dashi / Fatmira Dine



P. Kajmaku

Erjona Bujupi

Erind Bejleri / Teuta Bello

Edmond Rumani / Jona Hallilaj



Iris Pojani

Gjerak Karauskaj

Nazmi Dashi / Fatmira Dine

PLANI I DETYRUAR VENDOR PËR ZONËN E RE TË ZHVILLIMIT,NJESIA ADMINISTRATIVE DURRËS,BASHKIA DURRËS

PROPOZIM PËR ZONËN E AMFITEATRIT- PIKAT ME INTERES TURISTIK

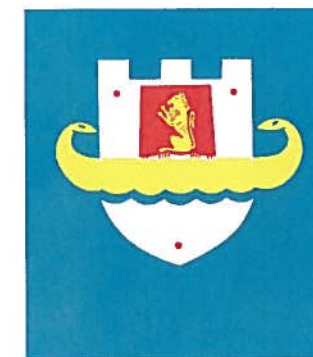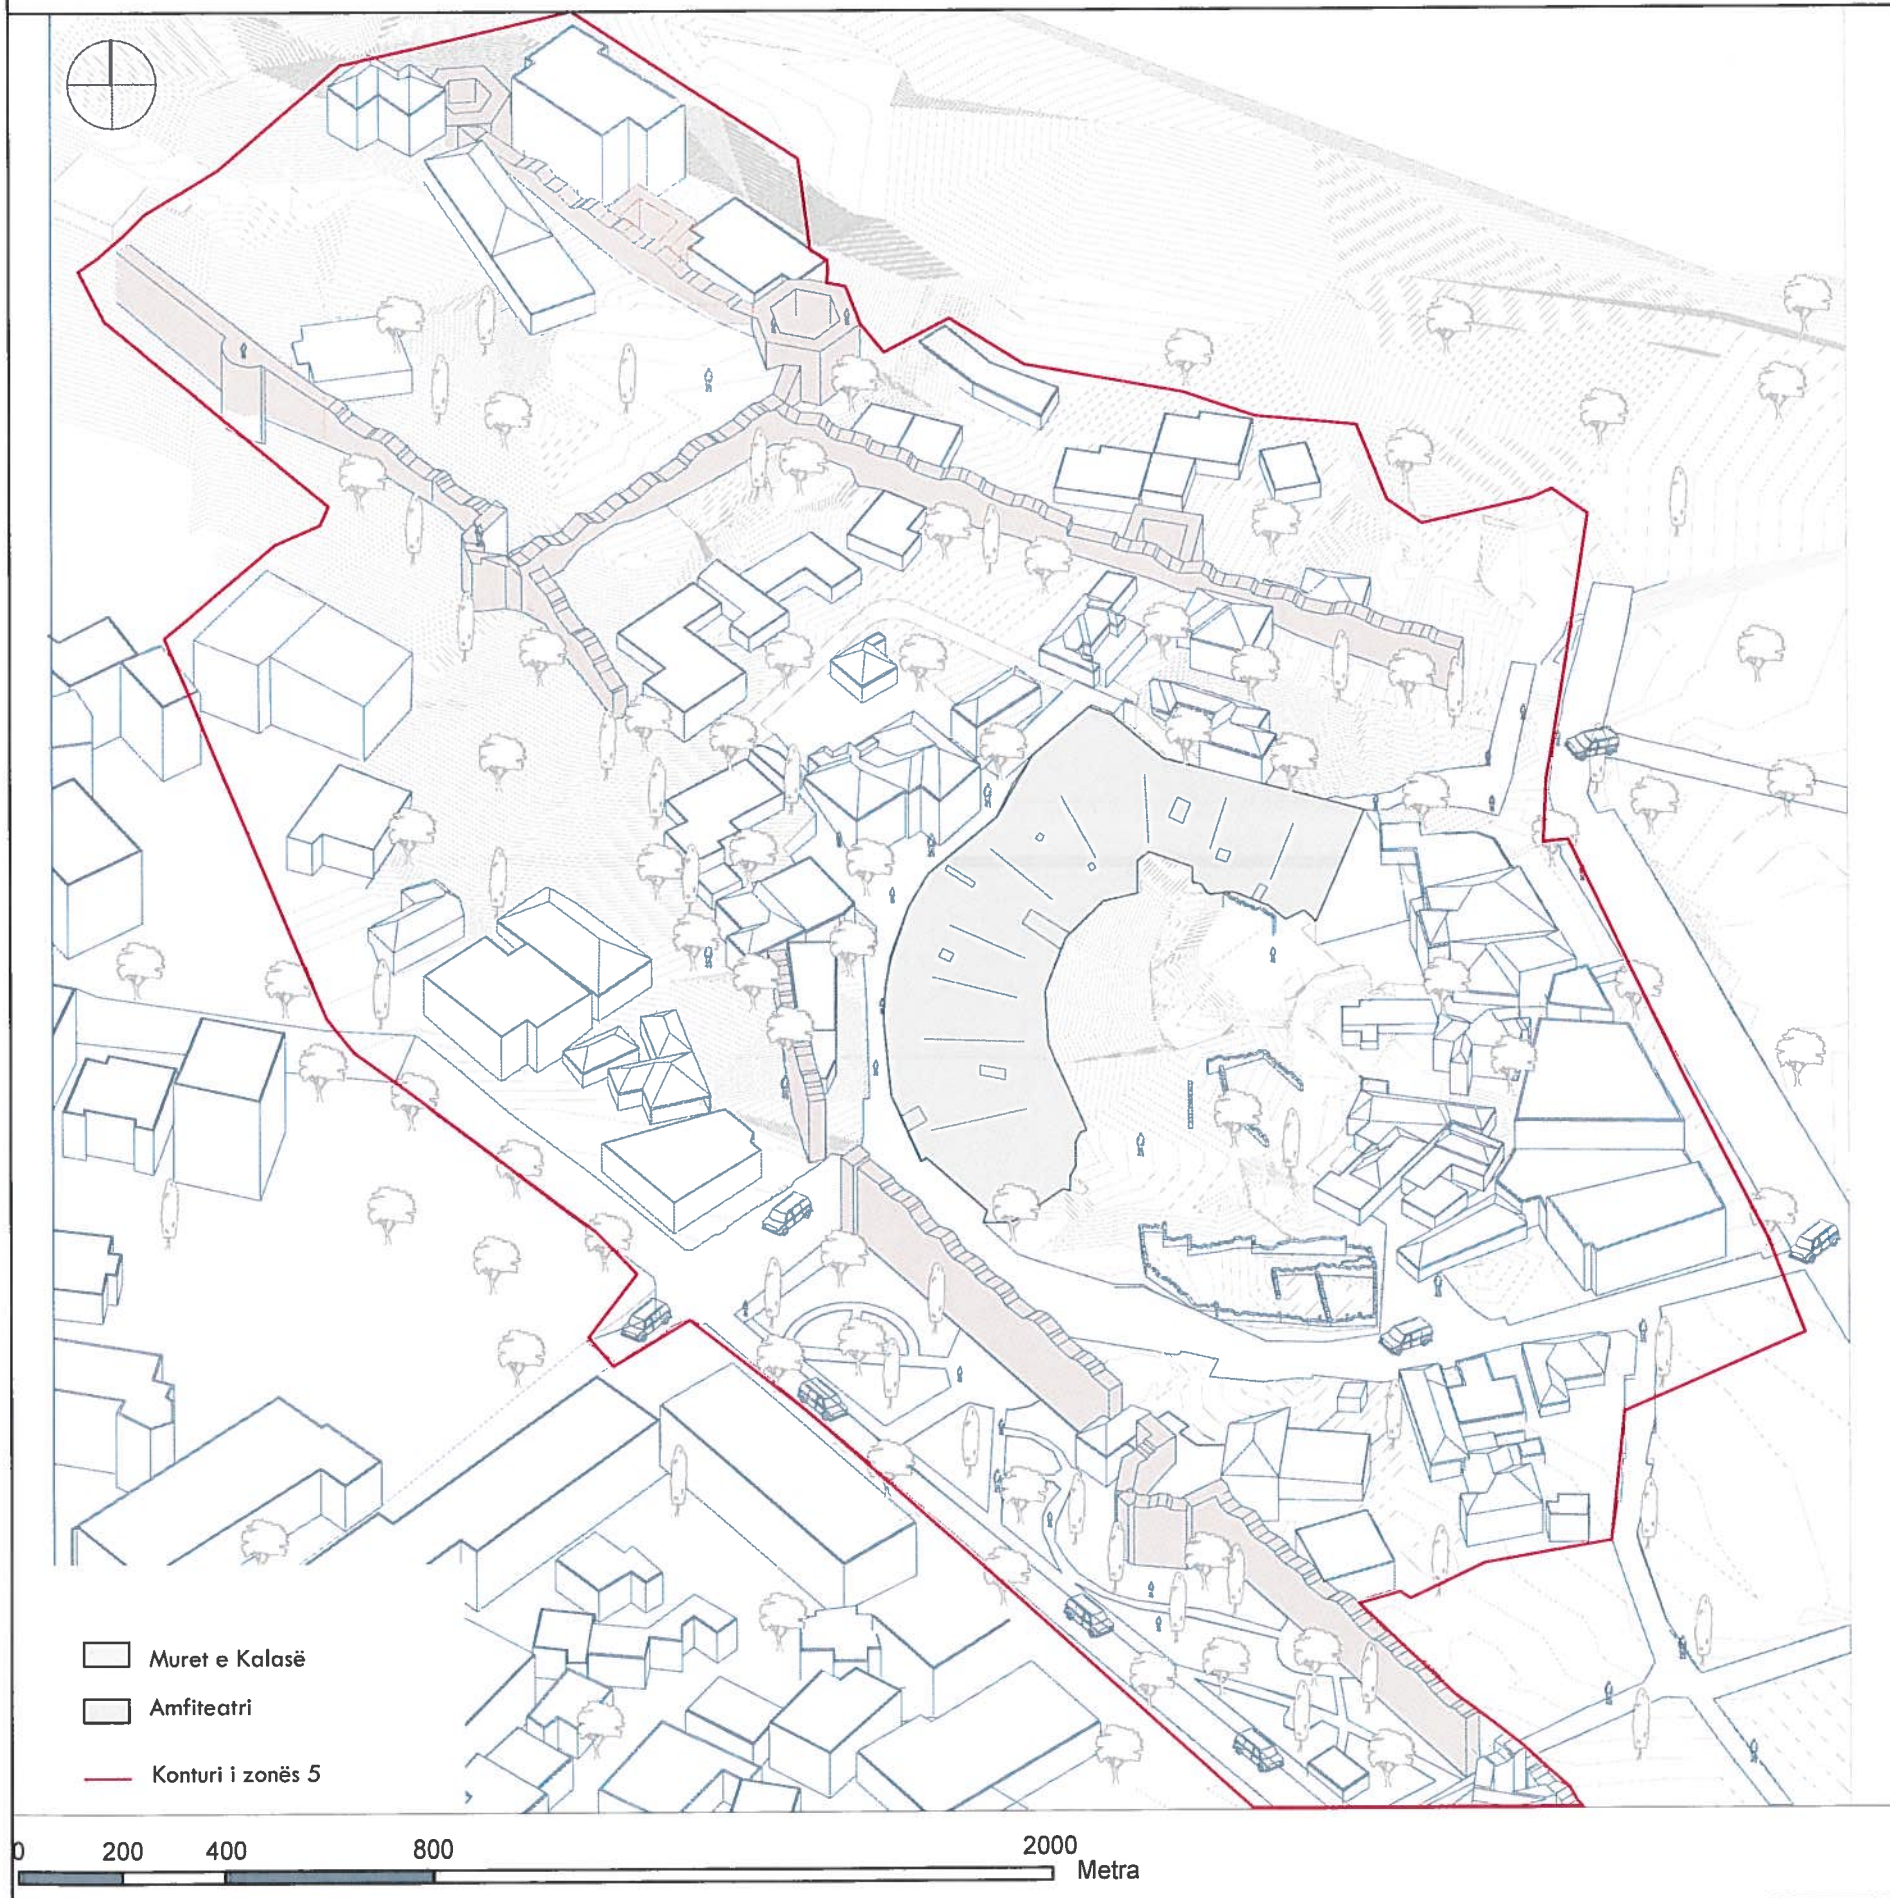

Bashkia Durrës

PLANI I DETYRUAR VENDOR PËR ZONËN E RE TË ZHVILLIMIT, ZONA 5 NJESIA ADMINISTRATIVE DURRËS,BASHKIA DURRËS

EMËRTIMI I FLETËS:



PROPOZIM PËR ZONËN E AMFITEATRIT- PIKAT ME INTERES TURISTIK

DATA 26/02/2021	SHKALLA -	NR. I FLETËS 06	NR. I KOPJES 3/3
--------------------	--------------	--------------------	---------------------

Hartoi	SON Engineering & Construction	
Hartoi	A & E Engineering	
Udhëheqës i Grupit - (Planifikues Urban)	Paqesor Kajmaku	
Koordinator Projekti (Inxhinier Ndërtimi)	Erjona Bujupi	
Planifikues Teritori	Erind Bejleri / Teuta Bello	
Arkitekt / Projektues urban	Edmond Rumani / Jona Hallilaj	
Arkeolog	Iris Pojani	
Restaurator (AP 1/2/3)	Gjerak Karauskaj	
Ekspert GIS	Nazmi Dashi / Fatmira Dine	

PLANI I DETYRUAR VENDOR PËR ZONËN E RE TË ZHVILLIMIT,NJESIA ADMINISTRATIVE DURRËS,BASHKIA DURRËS

PROPOZIM PËR ZONËN E AMFITEATRIT- OBJEKTET E PROPOZUARA PËR PRISHJE

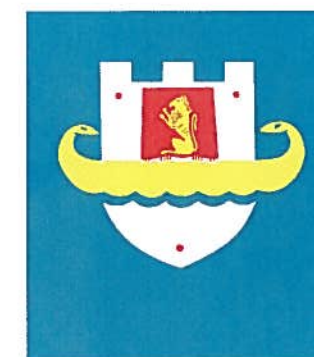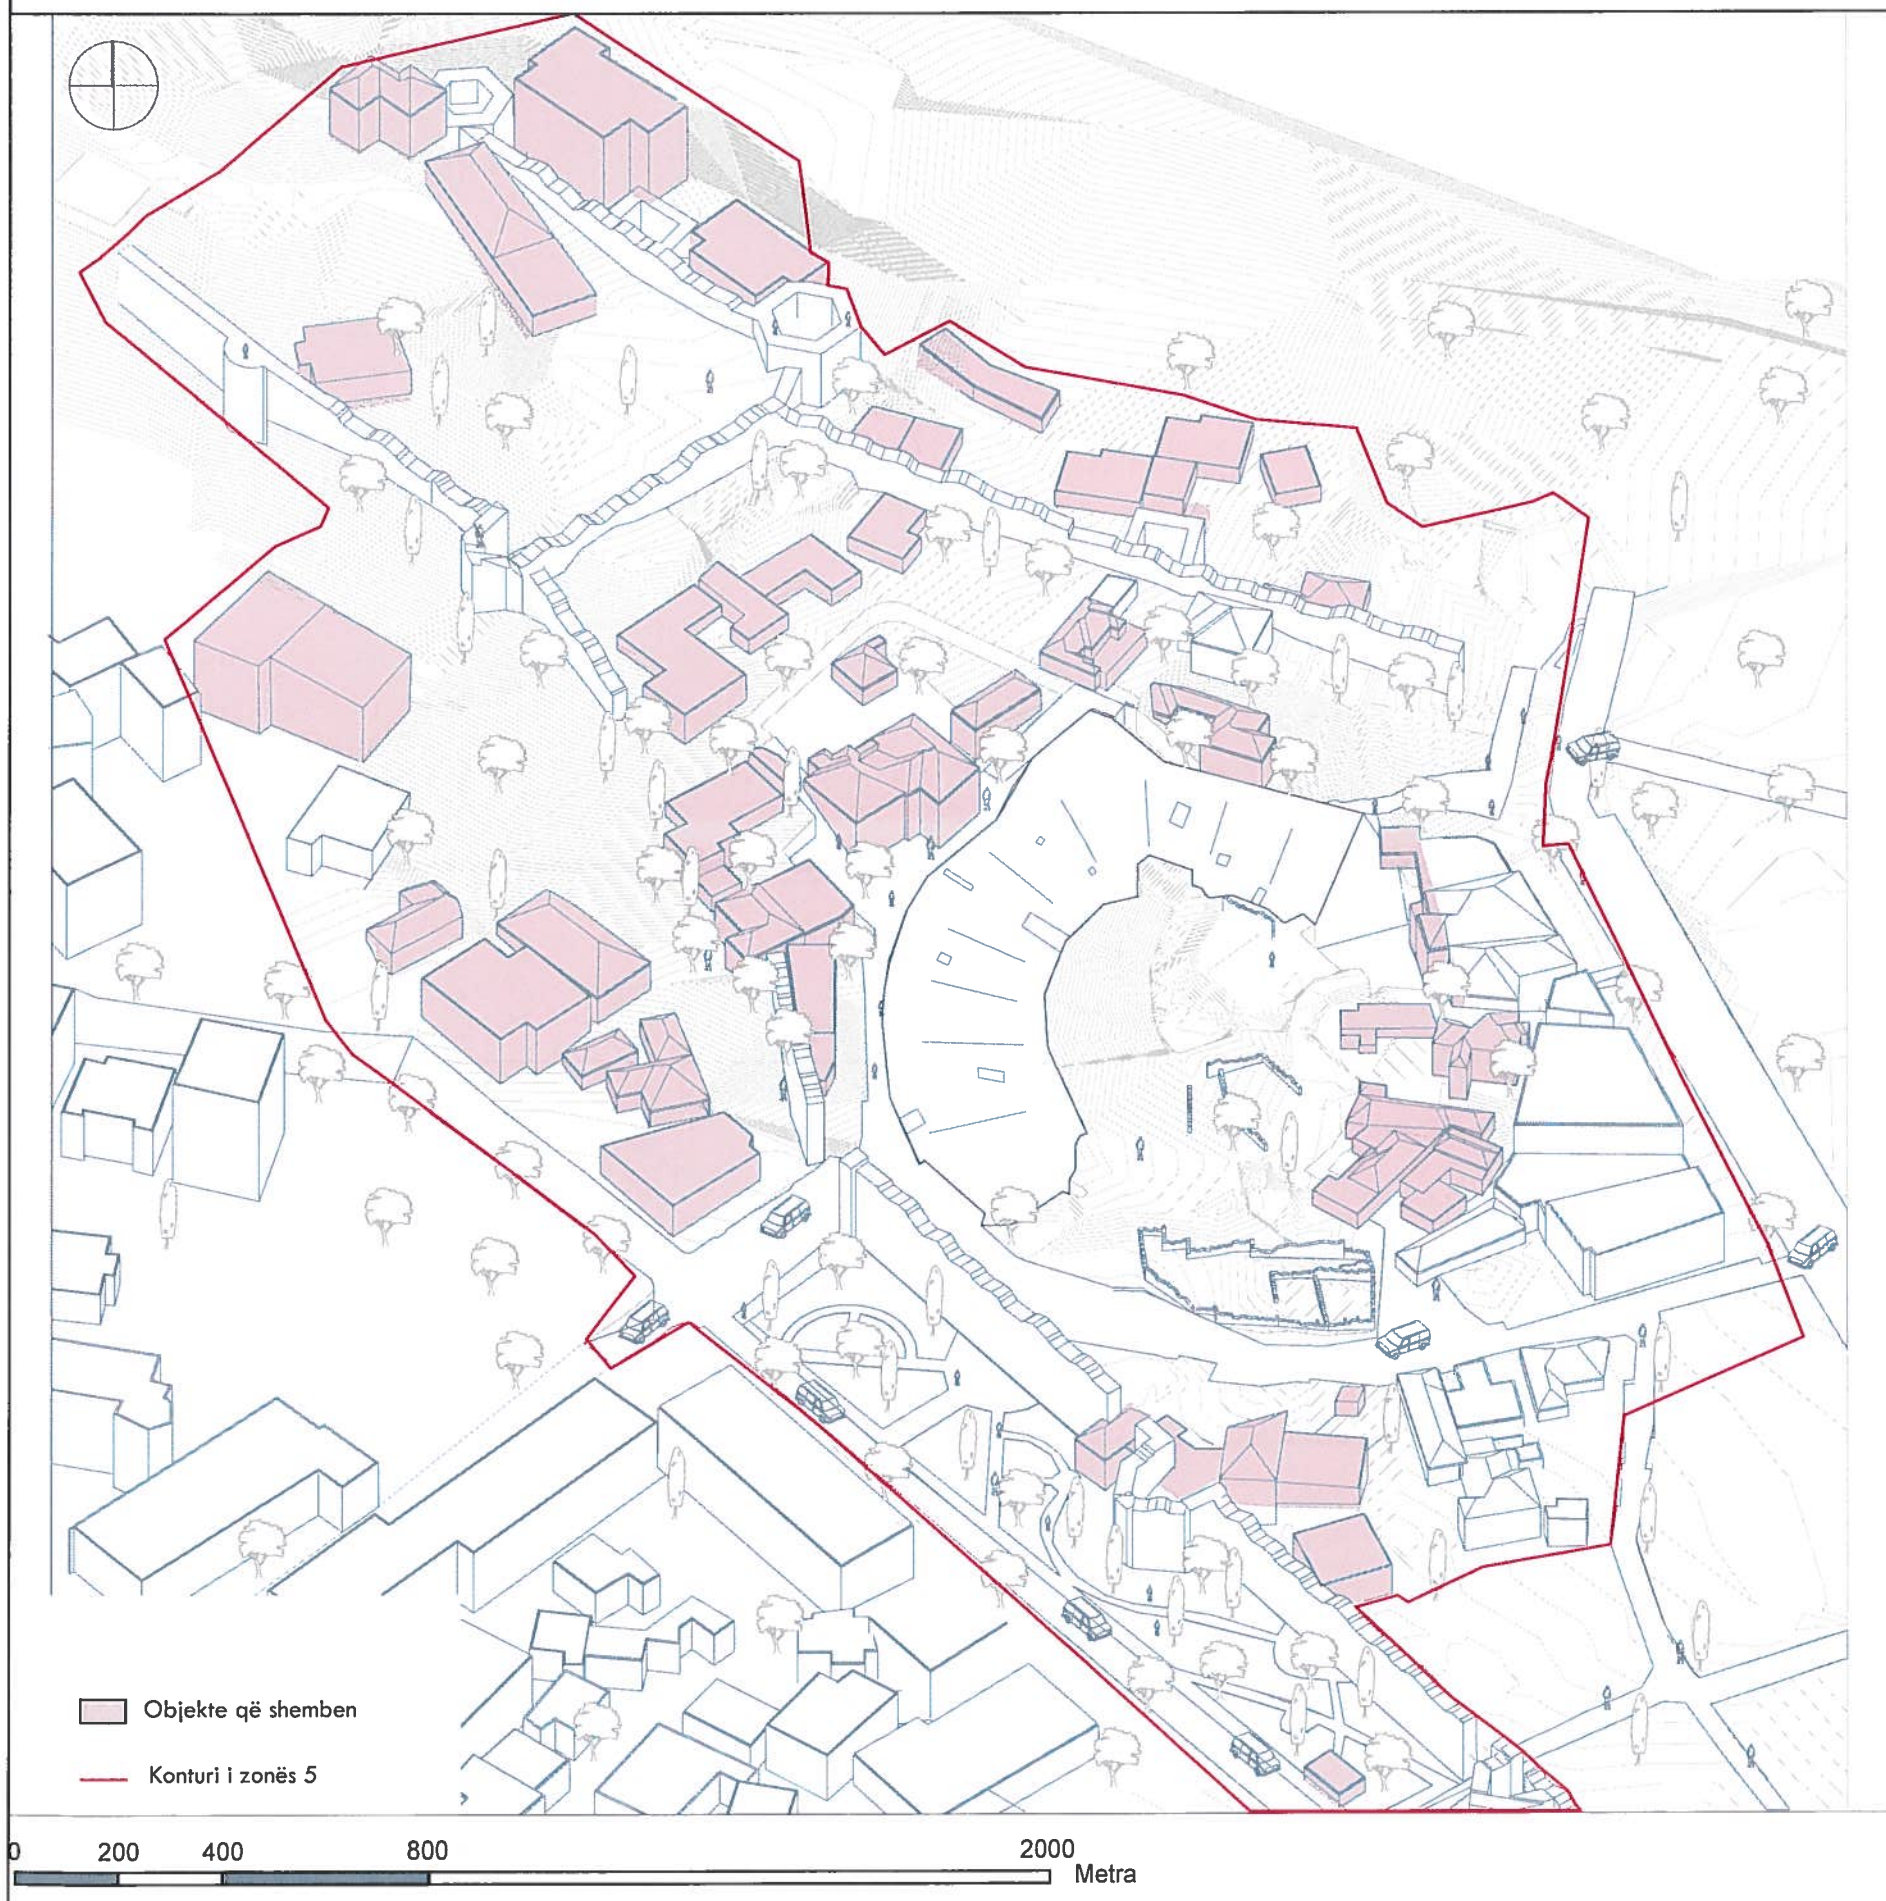

Bashkia Durrës



PLANI I DETYRUAR VENDOR PËR ZONËN E RE TË ZHVILLIMIT, ZONA 5 NJESIA ADMINISTRATIVE DURRËS,BASHKIA DURRËS

EMËRTIMI I FLETËS:



PROPOZIM PËR ZONËN E AMFITEATRIT- OBJEKTET E PROPOZUARA PËR PRISHJE

DATA 25/02/2021	SHKALLA -	NR. I FLETËS 07	NR. I KOPJES 3/3
--------------------	--------------	--------------------	---------------------

Hartoi	SON Engineering & Construction	ADËRTIM CONSTRUCTION PROJEKTIM ENGINEERING
Hartoi	A & E Engineering	ADËRTIM CONSTRUCTION PROJEKTIM ENGINEERING
Udhëheqës i Grupit - (Planifikues Urban)	Paqesor Kajmaku	P. Kajtani
Koordinator Projekti (Inxhinier Ndërtimi)	Erjona Bujupi	Erjona Bujupi
Planifikues Teritori	Erind Bejri / Teuta Bello	Erind Bejri / Teuta Bello
Arkitekt / Projektues urban	Edmond Rumani / Jona Halilaj	Edmond Rumani / Jona Halilaj
Arkeolog	Iris Pojani	Iris Pojani
Restaurator (AP 1/2/3)	Gjerak Karaiskaj	Gjerak Karaiskaj
Ekspert GIS	Nazmi Dashi / Fatmira Dine	Nazmi Dashi / Fatmira Dine

PLANI I DETYRUAR VENDOR PËR ZONËN E RE TË ZHVILLIMIT, NJESIA ADMINISTRATIVE DURRËS, BASHKIA DURRËS

PROPOZIM PËR ZONËN E AMFITEATRIT- OBJEKTET QË PROPOZOHEN TË RUHEN

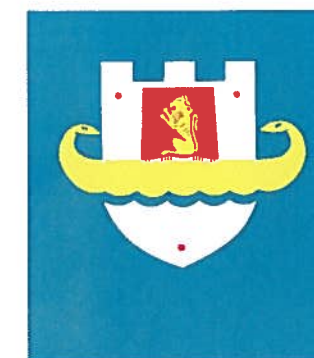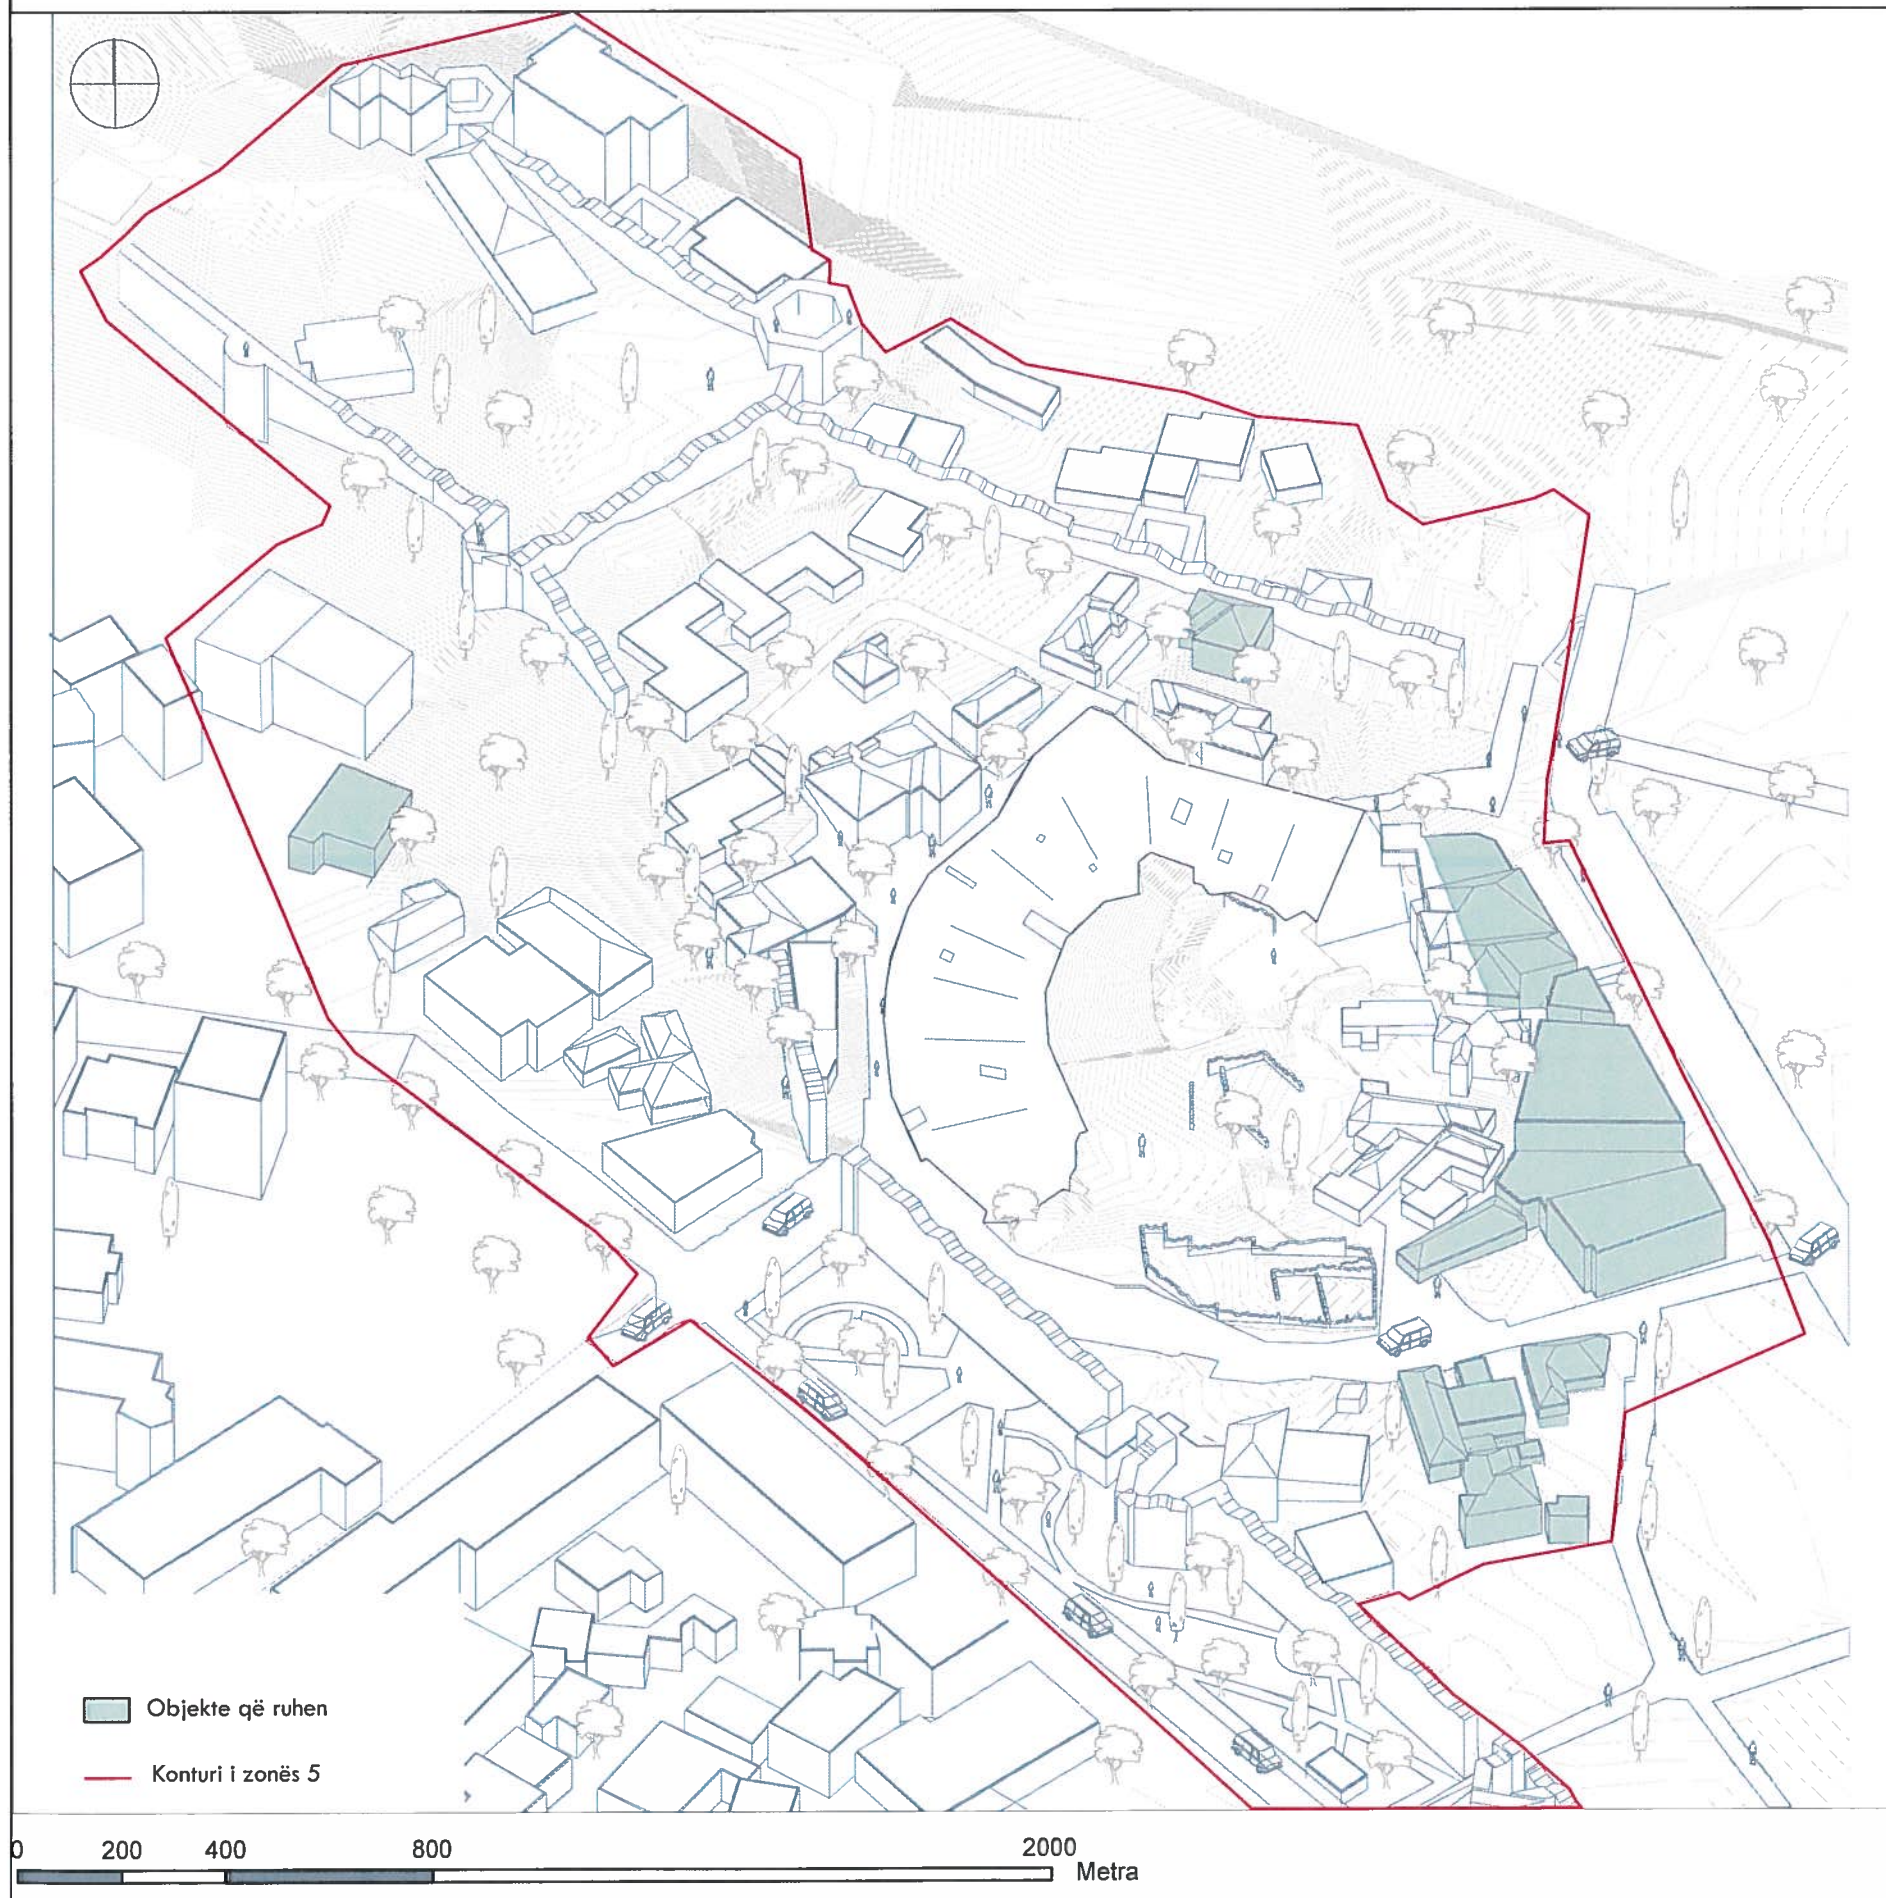

Bashkia Durrës

PLANI I DETYRUAR VENDOR PËR ZONËN E RE TË ZHVILLIMIT, ZONA 5 NJESIA ADMINISTRATIVE DURRËS, BASHKIA DURRËS

EMËRTIMI I FLETËS:



PROPOZIM PËR ZONËN E AMFITEATRIT- OBJEKTET QË PROPOZOHEN TË RUHEN

DATA 25/02/2021	SHKALLA -	NR. I FLETËS 08	NR. I KOPJES 3/3
--------------------	--------------	--------------------	---------------------

Hartoi	SON Engineering & Construction
Hartoi	A & E Engineering
Udhëheqës i Grupit - (Planifikues Urban)	Paqesor Kajmaku
Koordinator Projekti (Inxhinier Ndertimi)	Erjona Bujupi
Planifikues Teritori	Erind Bëleri / Teuta Bello
Arkitekt / Projektues urban	Edmond Rumani / Jona Halilaj
Arkeolog	Iris Pojani
Restaurator (AP 1/2/3)	Gjerak Karaiskaj
Ekspert GIS	Nazmi Dashi / Fatmira Dine

PLANI I DETYRUAR VENDOR PËR ZONËN E RE TË ZHVILLIMIT,NJESIA ADMINISTRATIVE DURRËS,BASHKIA DURRËS

PROPOZIM PËR ZONËN E AMFITEATRIT- ZONAT E ÇLIRUARA TË PROPOZUARA

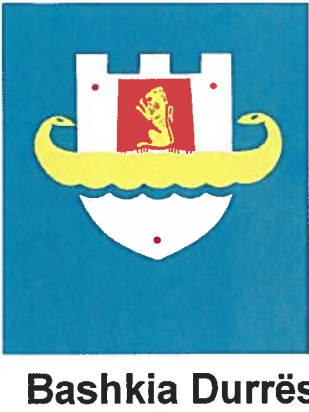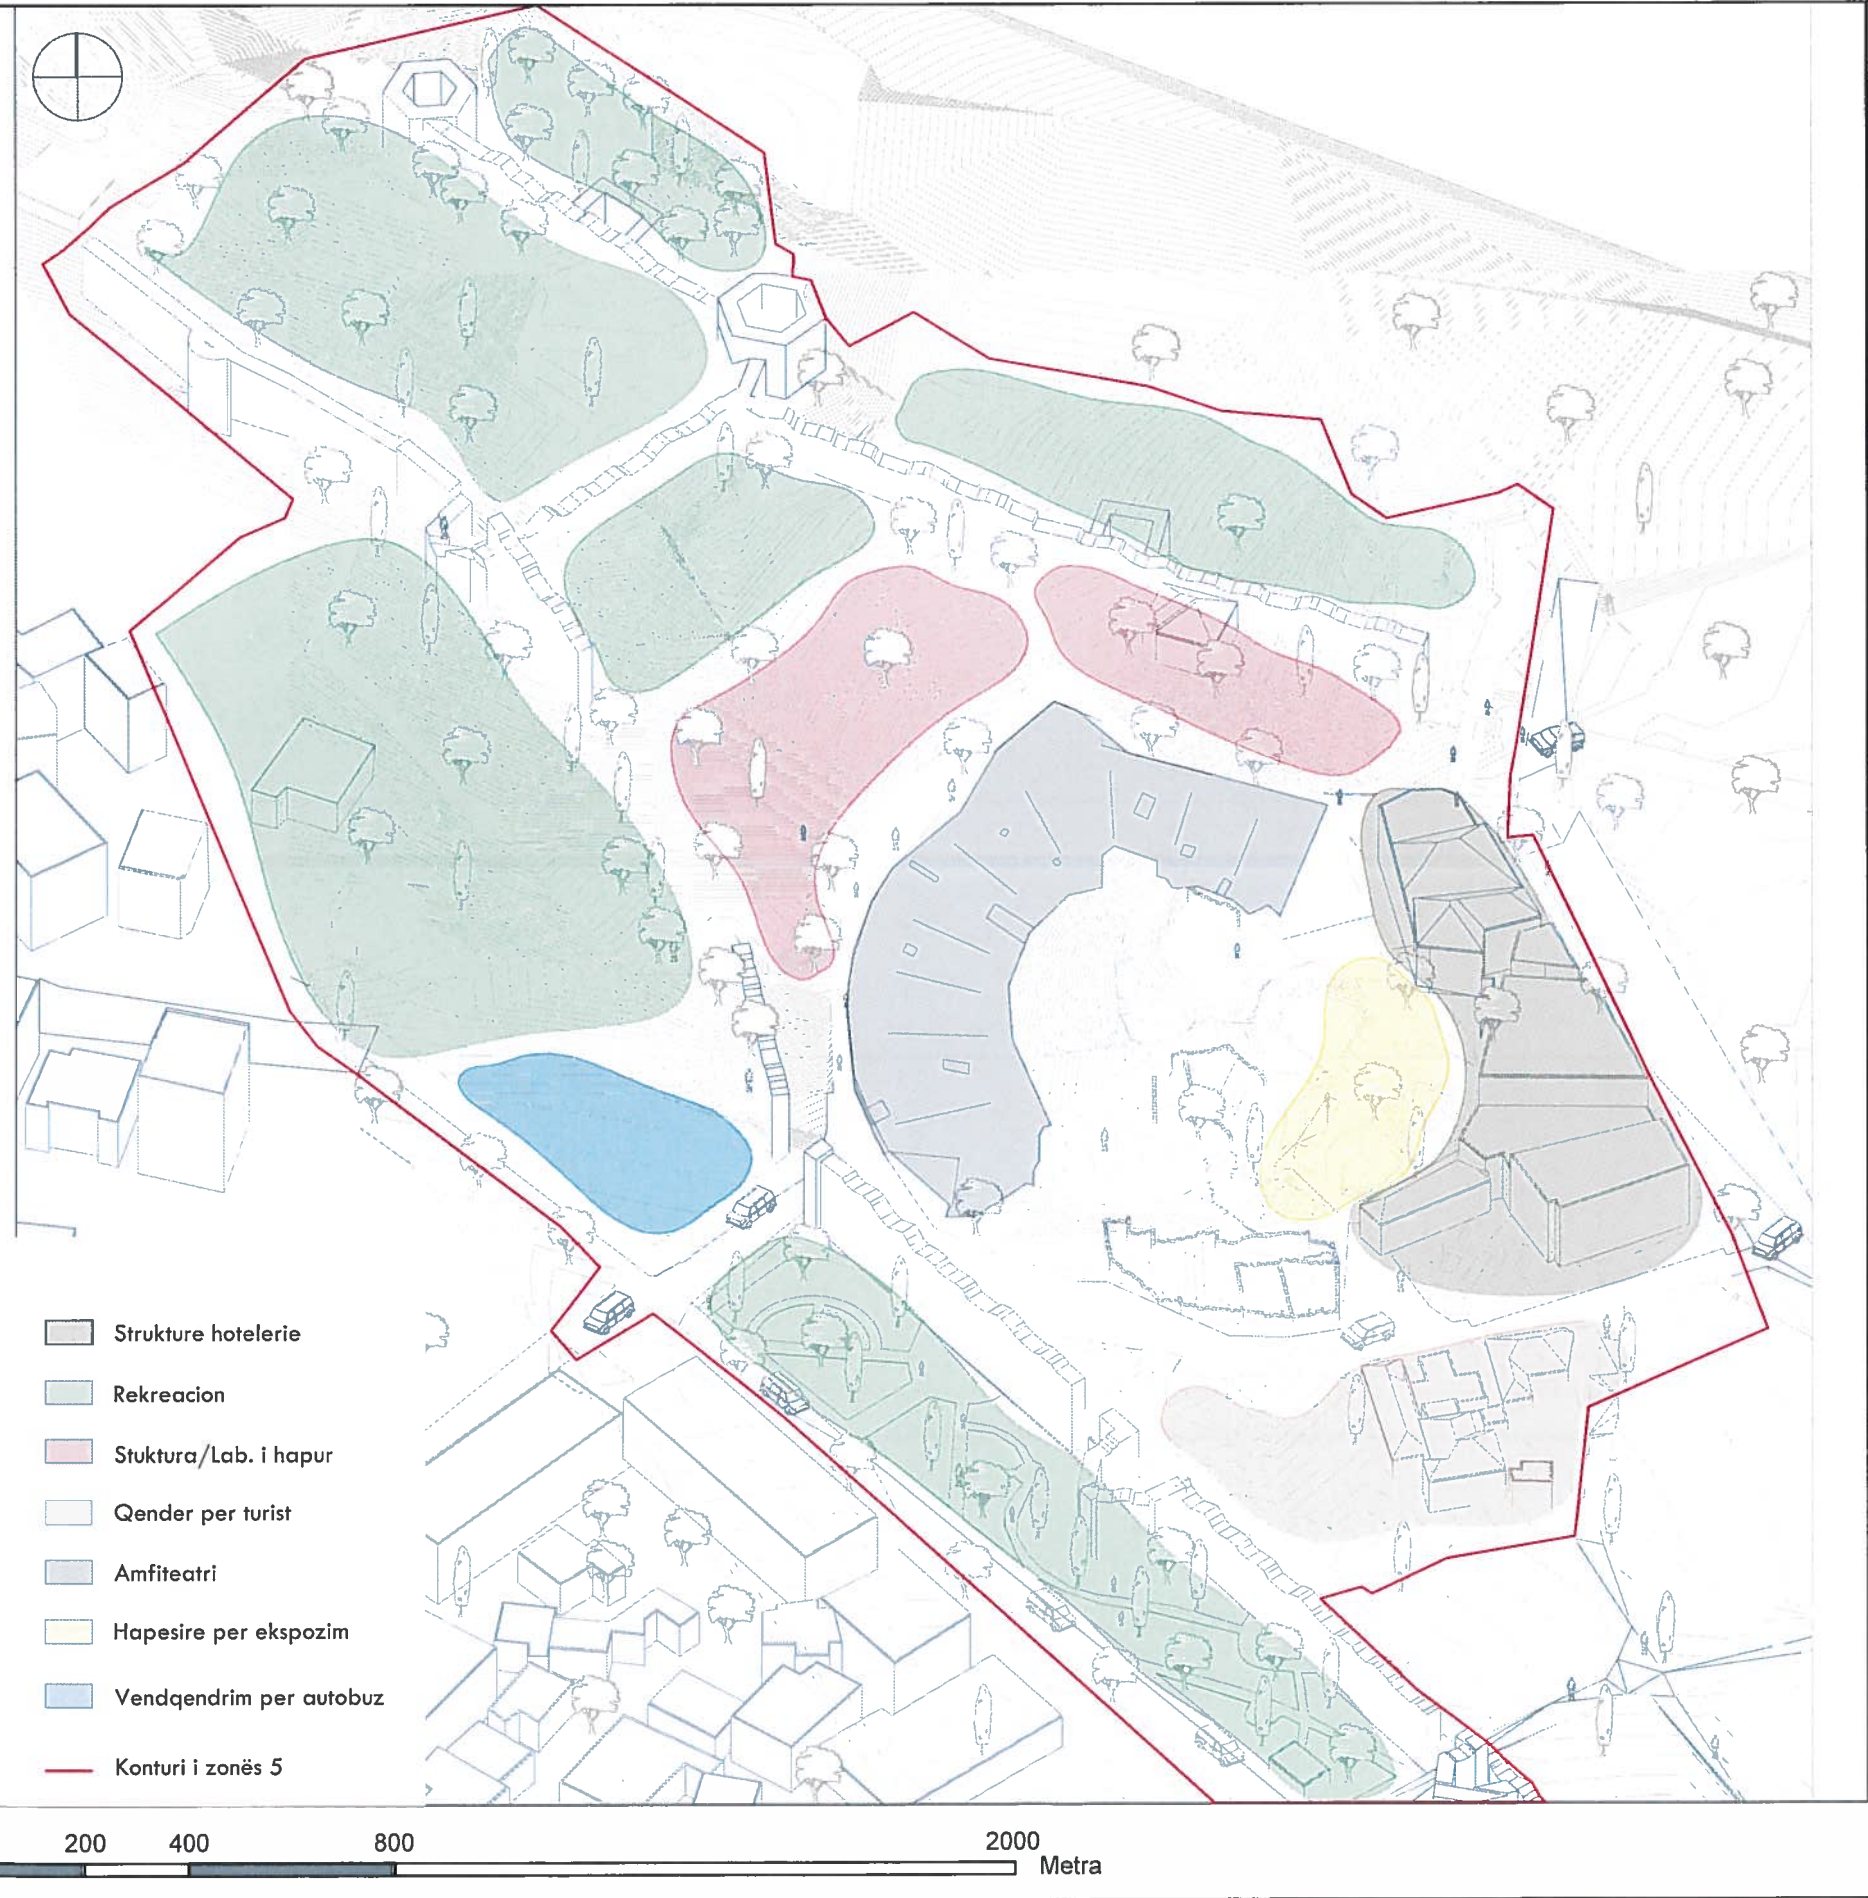

PLANI I DETYRUAR VENDOR
PËR ZONËN E RE TË ZHVILLIMIT, ZONA 5
NJESIA ADMINISTRATIVE DURRËS,BASHKIA DURRËS



EMËRTIMI I FLETËS:

PROPOZIM PËR ZONËN E AMFITEATRIT- ZONAT E ÇLIRUARA TË PROPOZUARA

DATA 25/02/2021	SHKALLA -	NR. I FLETËS 09	NR. I KOPJES 3/3
Hartoi	SON Engineering & Construction		
Hartoi	A & E Engineering		
Udhëheqës i Grupit - (Planifikues Urban)	Paqesor Kajmaku		
Koordinator Projekti (Inxhinier Ndërtimi)	Erjona Bujupi		
Planifikues Territori	Erind Bejleri / Teuta Bello		
Arkitekt / Projektues urban	Edmond Rumani / Jona Halilaj		
Arkeolog	Iris Pojani		
Restaurator (AP 1/2/3)	Gjerak Karaiskaj		
Ekspert GIS	Nazmi Dashi / Fatmira Dine		

PLANI I DETYRUAR VENDOR PËR ZONËN E RE TË ZHVILLIMIT, NJESIA ADMINISTRATIVE DURRËS, BASHKIA DURRËS

PROPOZIM PËR ZONËN E AMFITEATRIT- FUNKSIONET E PROPOZUARA

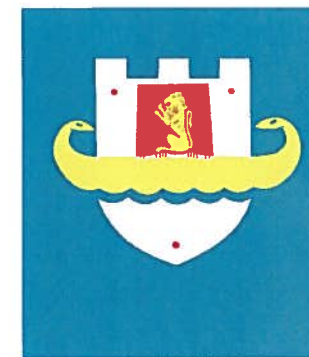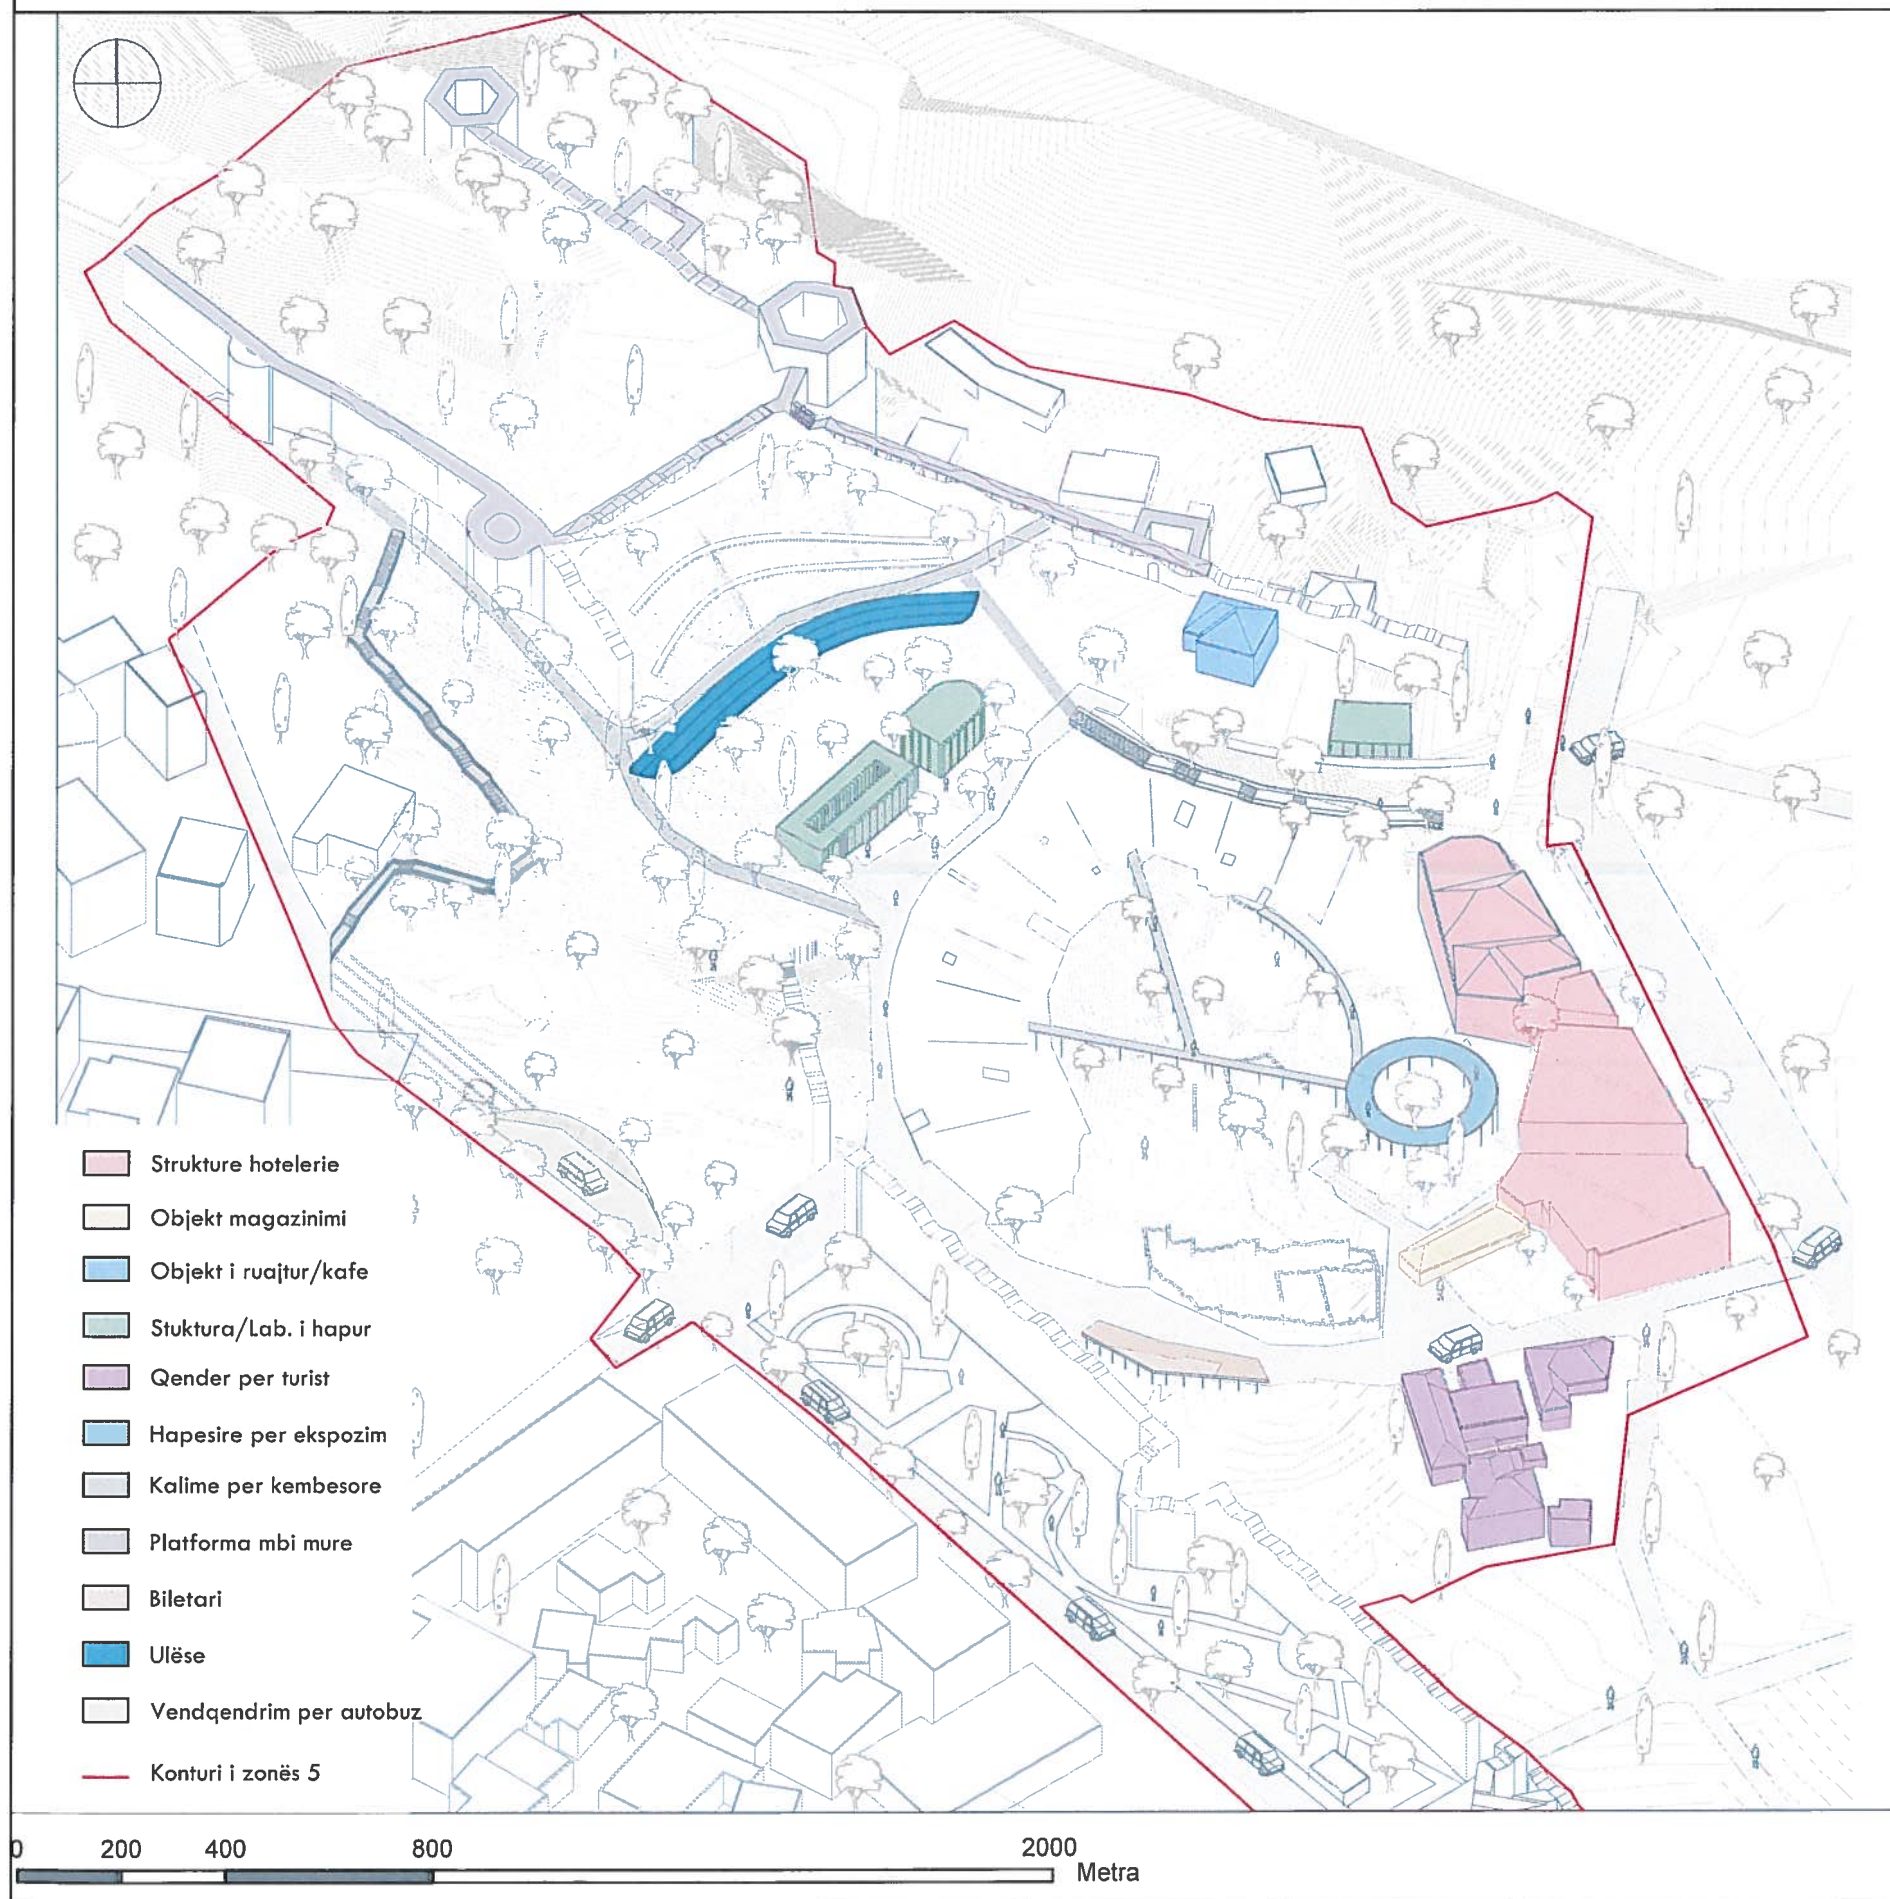

Bashkia Durrës



PLANI I DETYRUAR VENDOR PËR ZONËN E RE TË ZHVILLIMIT, ZONA 5 NJESIA ADMINISTRATIVE DURRËS, BASHKIA DURRËS

EMËRTIMI I FLETËS:



PROPOZIM PËR ZONËN E AMFITEATRIT- FUNKSIONET E PROPOZUARA

DATA 25/02/2021	SHKALLA -	NR. I FLETËS 10	NR. I KOPJES 3/3
--------------------	--------------	--------------------	---------------------

Hartoi	SON Engineering & Construction	NDERTIM CONSTRUCTION PROJEKTI ENGINEERING
Hartoi	A & E Engineering	
Udhëheqës i Grupit - (Planifikues Urban)	Paqesor Kajmaku	
Koordinator Projekti (Inxhinier Ndërtimi)	Erjona Bujupi	
Planifikues Territori	Erind Bejleri / Teuta Bello	
Arkitekt / Projektues urban	Edmond Rumani / Jona Halilaj	
Arkeolog	Iris Pojani	
Restaurator (AP 1/2/3)	Gjerak Karaiskaj	
Ekspert GIS	Nazmi Dashi / Fatmira Dine	

PLANI I DETYRUAR VENDOR PËR ZONËN E RE TË ZHVILLIMIT, NJESIA ADMINISTRATIVE DURRËS, BASHKIA DURRËS

PROPOZIM PËR ZONËN E AMFITEATRIT- ITINERARET E PROPOZUARA

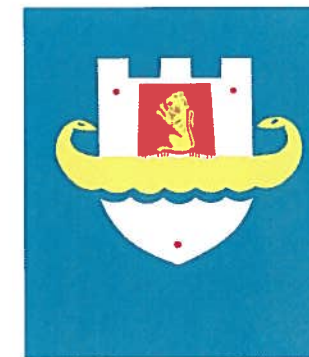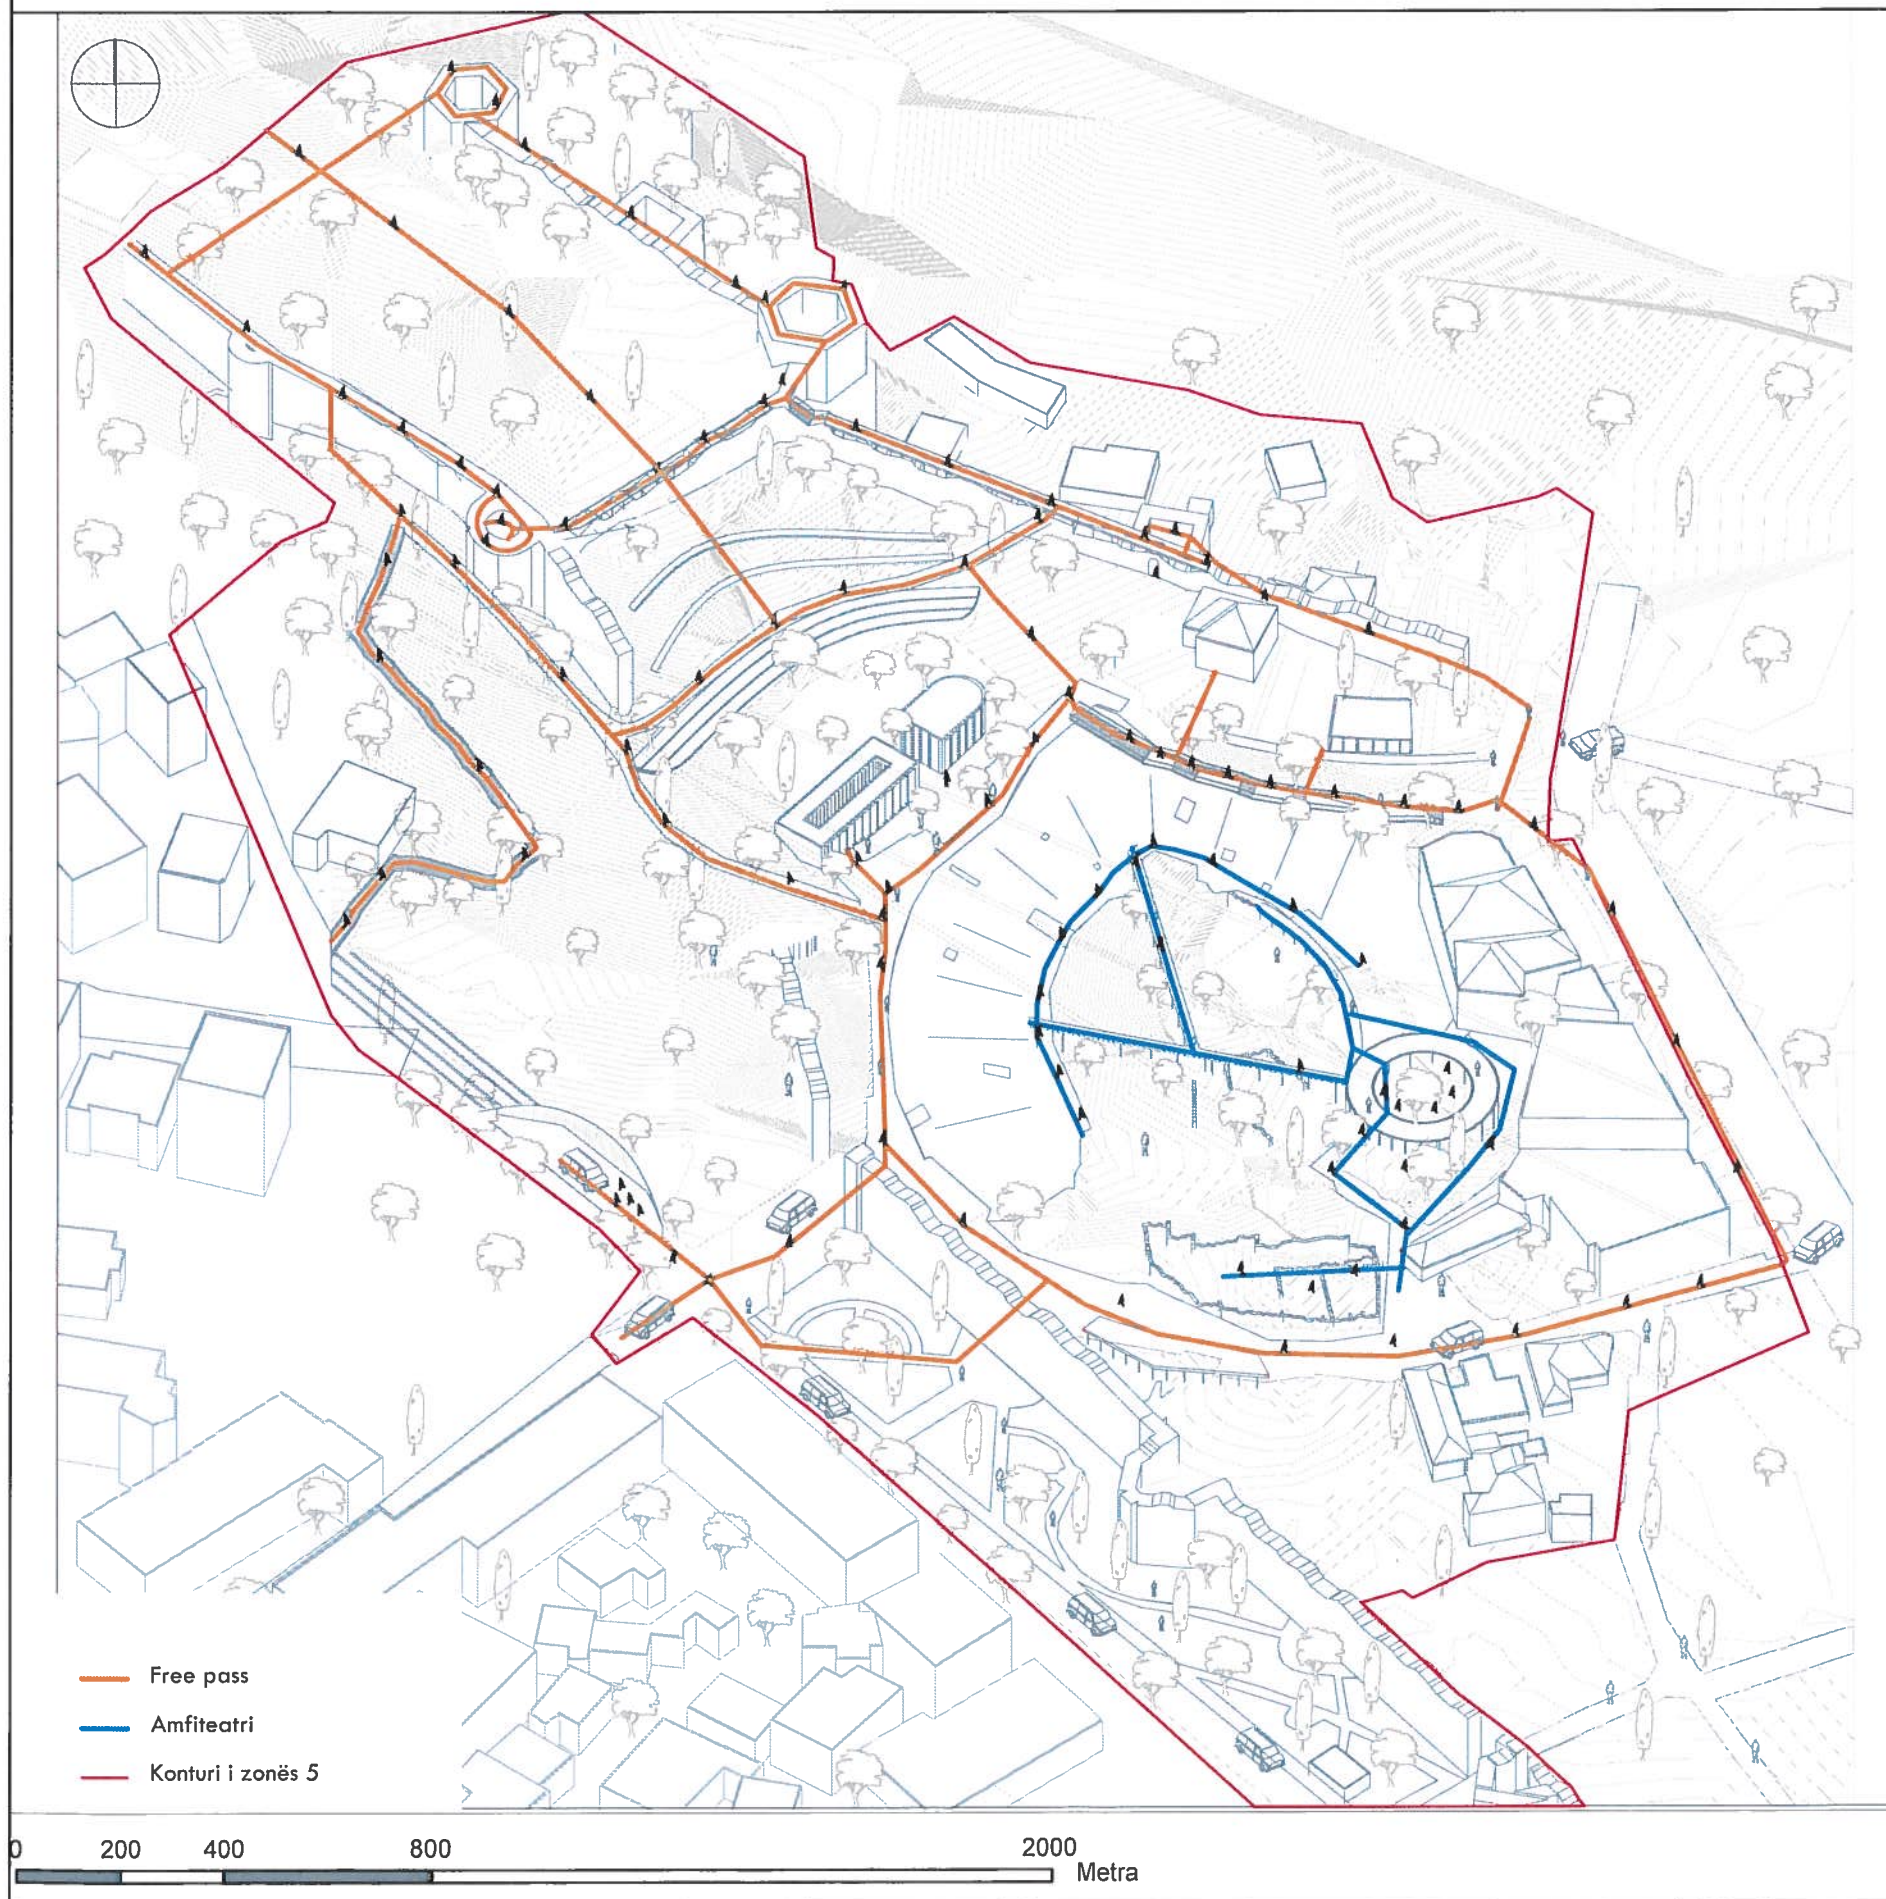

Bashkia Durrës



PLANI I DETYRUAR VENDOR PËR ZONËN E RE TË ZHVILLIMIT, ZONA 5 NJESIA ADMINISTRATIVE DURRËS, BASHKIA DURRËS

EMËRTIMI I FLETËS:

PROPOZIM PËR ZONËN E AMFITEATRIT- ITINERARET E PROPOZUARA

DATA
25/02/2021

SHKALLA
-


NR. I FLETËS
11

NR. I KOPJES
3/3

Hartoi	SON Engineering & Construction	www.son-group.com
Hartoi	A & E Engineering	
Udhëheqës i Grupit - (Planifikues Urban)	Paqesor Kajmaku	
Koordinator Projekti (Inxhinier Ndertimi)	Erjona Bujupi	
Planifikues Terriori	Erind Bejleri / Teuta Bello	
Arkitekt / Projektues urban	Edmond Rumani / Jona Halilaj	
Arkeolog	Iris Pojani	
Restaurator (AP 1/2/3)	Gjerak Karaiskaj	
Ekspert GIS	Nazmi Dashi / Fatmira Dine	

PLANI I DETYRUAR VENDOR PËR ZONËN E RE TË ZHVILLIMIT,NJESIA ADMINISTRATIVE DURRËS,BASHKIA DURRËS

PROPOZIM PËR ZONËN E AMFITEATRIT- MASTERPLANI I PROPOZUAR

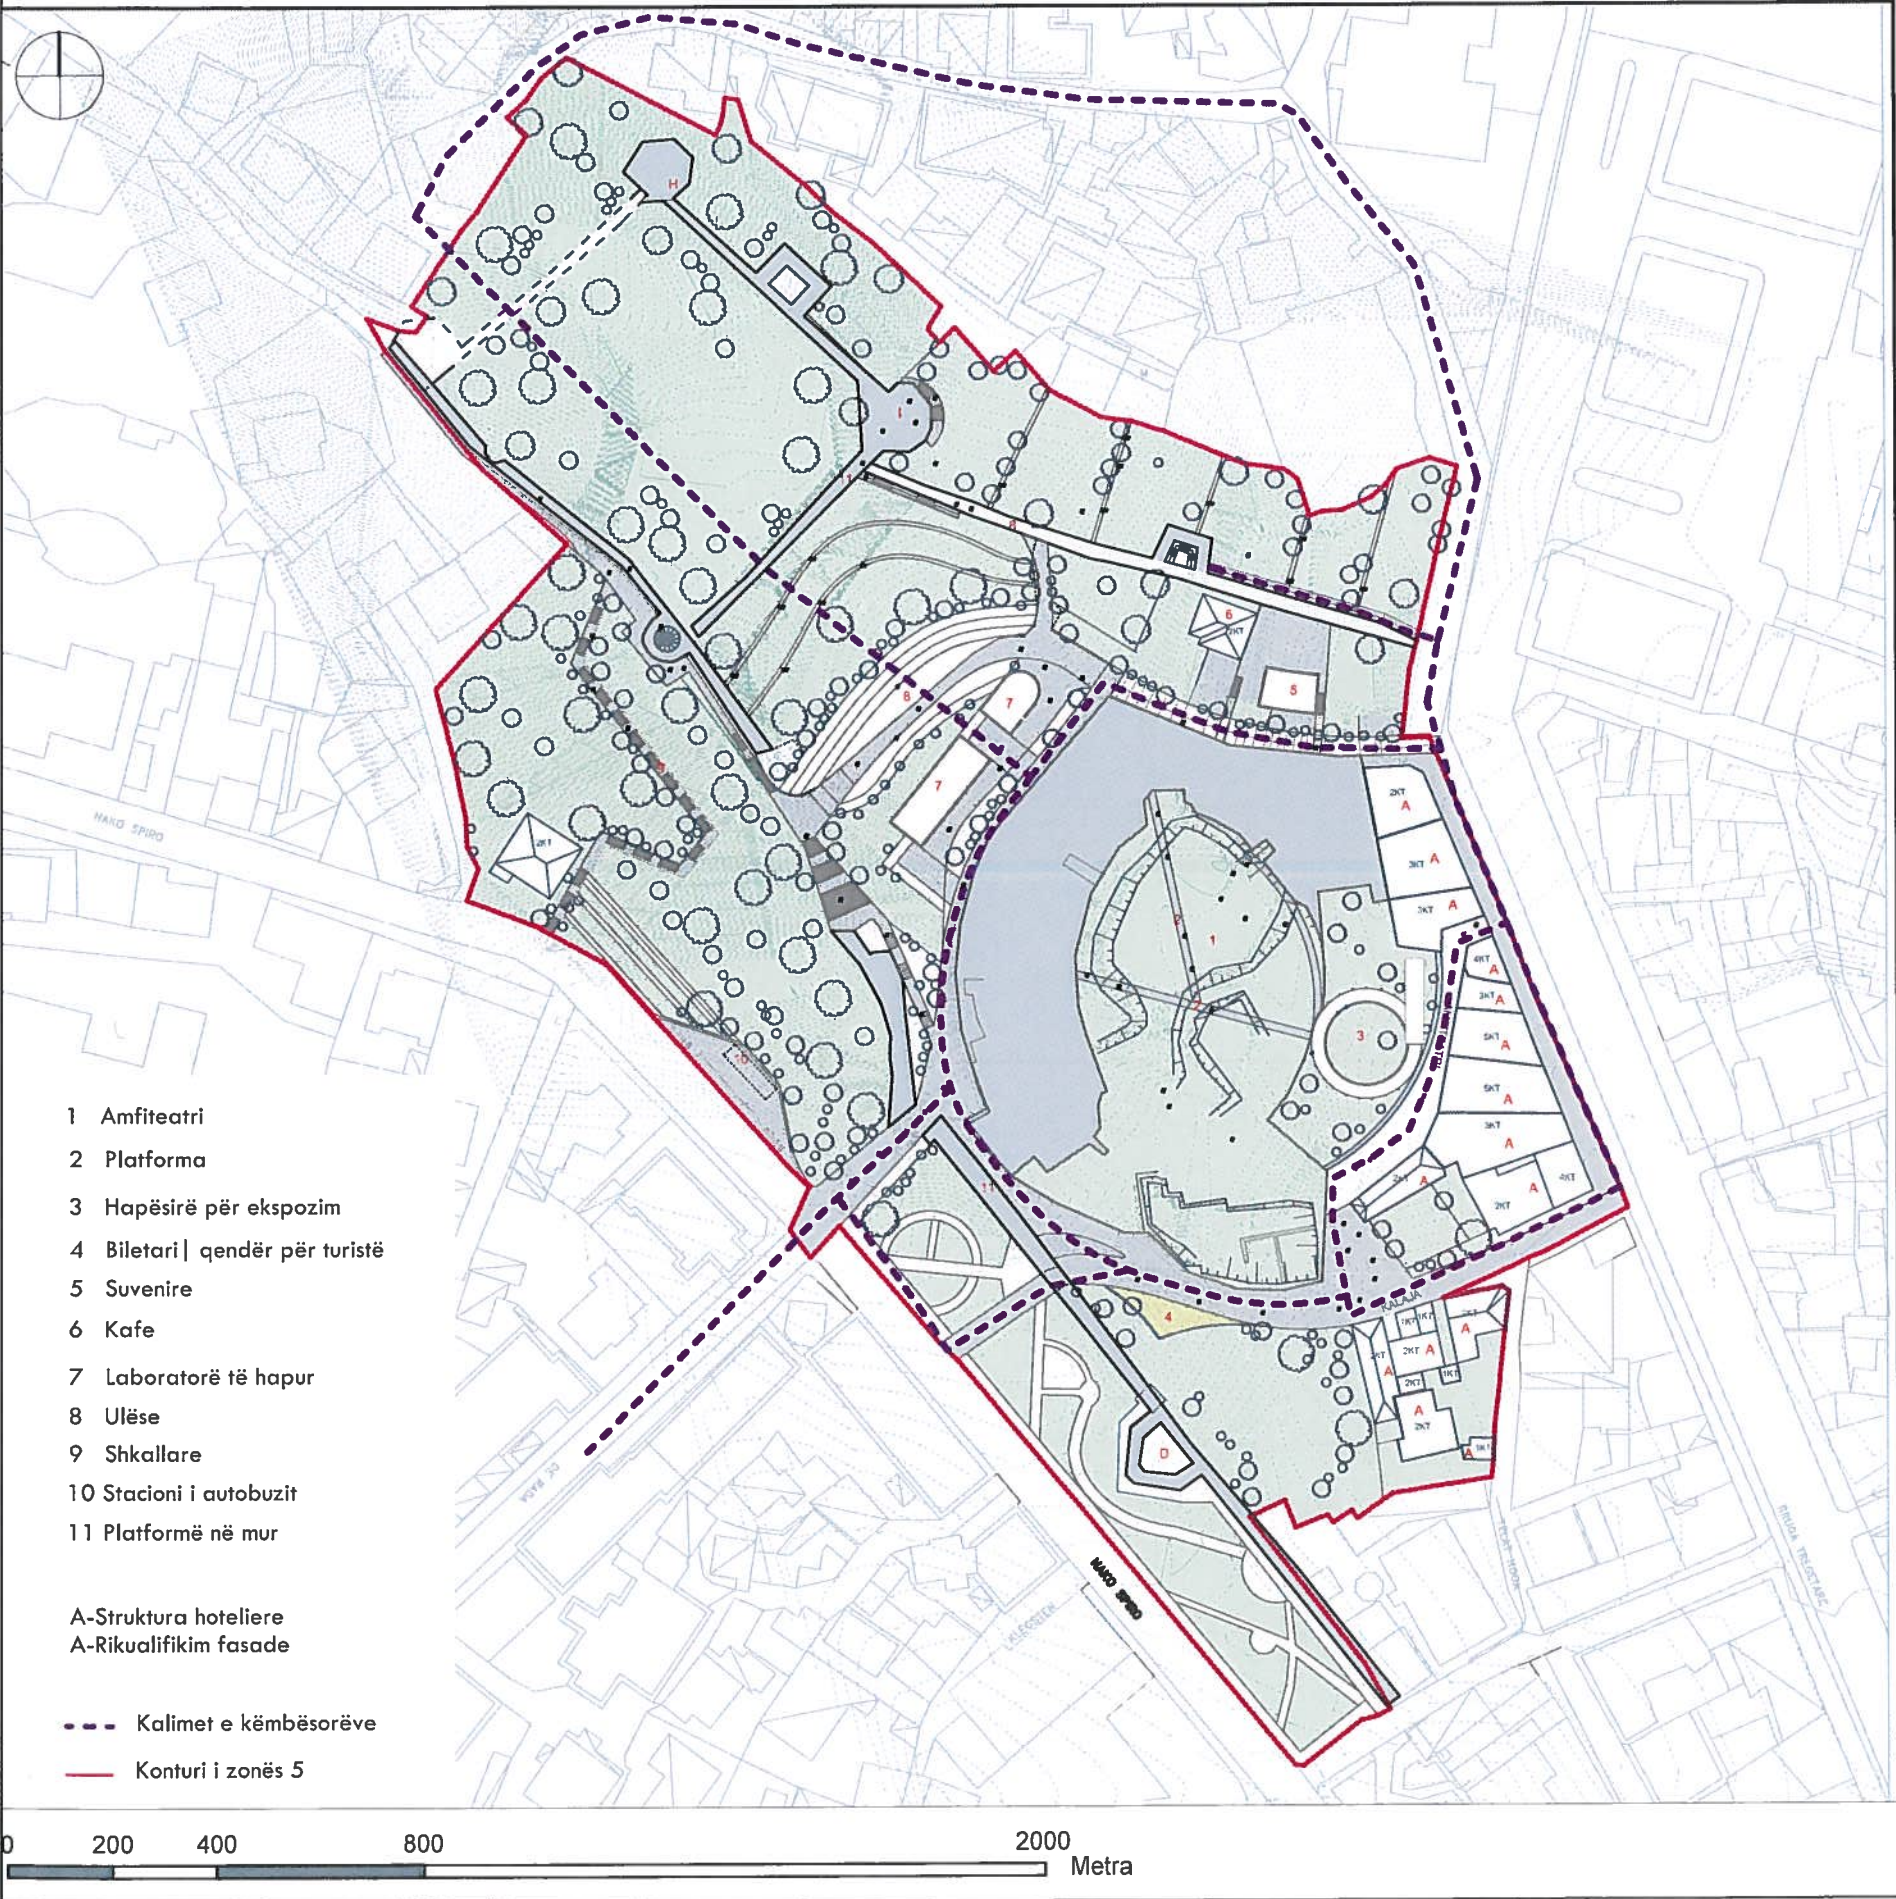

Bashkia Durrës



PLANI I DETYRUAR VENDOR
PËR ZONËN E RE TË ZHVILLIMIT, ZONA 5
NJESIA ADMINISTRATIVE DURRËS,BASHKIA DURRËS

EMËRTIMI I FLETËS:


PROPOZIM PËR ZONËN E AMFITEATRIT- MASTERPLANI I PROPOZUAR

DATA 29/02/2021	SHKALLA 1:4500	NR. I FLETËS 12	NR. I KOPJES 3/3
--------------------	-------------------	--------------------	---------------------

Hartoi	SON Engineering & Construction	
Hartoi	A & E Engineering	
Udhëheqës i Grupit - (Planifikues Urban)	Paqesor Kajmaku	
Koordinator Projekti (Inxhinier Ndërtimi)	Erjona Bujupi	
Planifikues Territori	Erind Bejleri / Teuta Bello	
Arkitekt / Projektues urban	Edmond Rumani / Jona Halilaj	
Arkeolog	Iris Pojani	
Restaurator (AP 1/2/3)	Gjerak Karaiskaj	
Ekspert GIS	Nazmi Dashi / Fatmira Dine	

PLANI I DETYRUAR VENDOR PËR ZONËN E RE TË ZHVILLIMIT,NJESIA ADMINISTRATIVE DURRËS,BASHKIA DURRËS

PROPOZIM PËR ZONËN E AMFITEATRIT- VIZUALIZIM I PROPOZIMIT

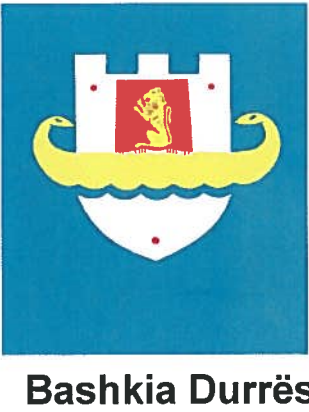

PLANI I DETYRUAR VENDOR
PËR ZONËN E RE TË ZHVILLIMIT, ZONA 5
NJESIA ADMINISTRATIVE DURRËS,BASHKIA DURRËS

EMËRTIMI I FLETËS:

PROPOZIM PËR ZONËN E AMFITEATRIT- VIZUALIZIM I PROPOZIMIT

DATA 25/02/2021	SHKALLA -	NR. I FLETËS 13	NR. I KOPJES 3/3
--------------------	--------------	--------------------	---------------------

Hartoi	SON Engineering & Construction	
Hartoi	A & E Engineering	
Udhëheqës i Grupit - (Planifikues Urban)	Paqesor Kajmaku	
Koordinator Projekti (Inxhinier Ndërtimi)	Erjona Bujupi	
Planifikues Territori	Erind Bejleri / Teuta Bello	
Arkitekt / Projektues urban	Edmond Rumani / Jona Halilaj	
Arkeolog	Iris Pojani	
Restaurator (AP 1/2/3)	Gjerak Karaiskaj	
Ekspert GIS	Nazmi Dashi / Fatmira Dine	

PLANI I DETYRUAR VENDOR PËR ZONËN E RE TË ZHVILLIMIT,NJESIA ADMINISTRATIVE DURRËS,BASHKIA DURRËS

PROPOZIM PËR ZONËN E AMFITEATRIT- VIZUALIZIM I PROPOZIMIT



Bashkia Durrës

PLANI I DETYRUAR VENDOR
PËR ZONËN E RE TË ZHVILLIMIT, ZONA 5
NJESIA ADMINISTRATIVE DURRËS,BASHKIA DURRËS

EMËRTIMI I FLETËS:



PROPOZIM PËR ZONËN E AMFITEATRIT- VIZUALIZIM I PROPOZIMIT

DATA 25/02/2021	SHKALLA -	NR. I FLETËS 14	NR. I KOPJES 3/3
--------------------	--------------	--------------------	---------------------

Hartoi	SON Engineering & Construction	
Hartoi	A & E Engineering	
Udhëheqës i Grupit - (Planifikues Urban)	Paqesor Kajmaku	
Koordinator Projekti (Inxhinier Ndërtimi)	Erjona Bujupi	
Planifikues Territori	Erind Bejleri / Teuta Bello	
Arkitekt / Projektues urban	Edmond Rumani / Jona Halilaj	
Arkeolog	Iris Pojani	
Restaurator (AP 1/2/3)	Gjerak Karaiskaj	
Ekspert GIS	Nazmi Dashi / Fatmira Dine	

PLANI I DETYRUAR VENDOR PËR ZONËN E RE TË ZHVILLIMIT,NJESIA ADMINISTRATIVE DURRËS,BASHKIA DURRËS

PROPOZIM PËR ZONËN E AMFITEATRIT- VIZUALIZIM I PROPOZIMIT

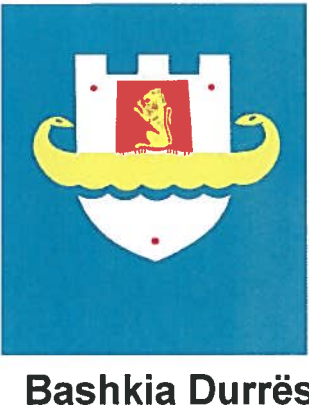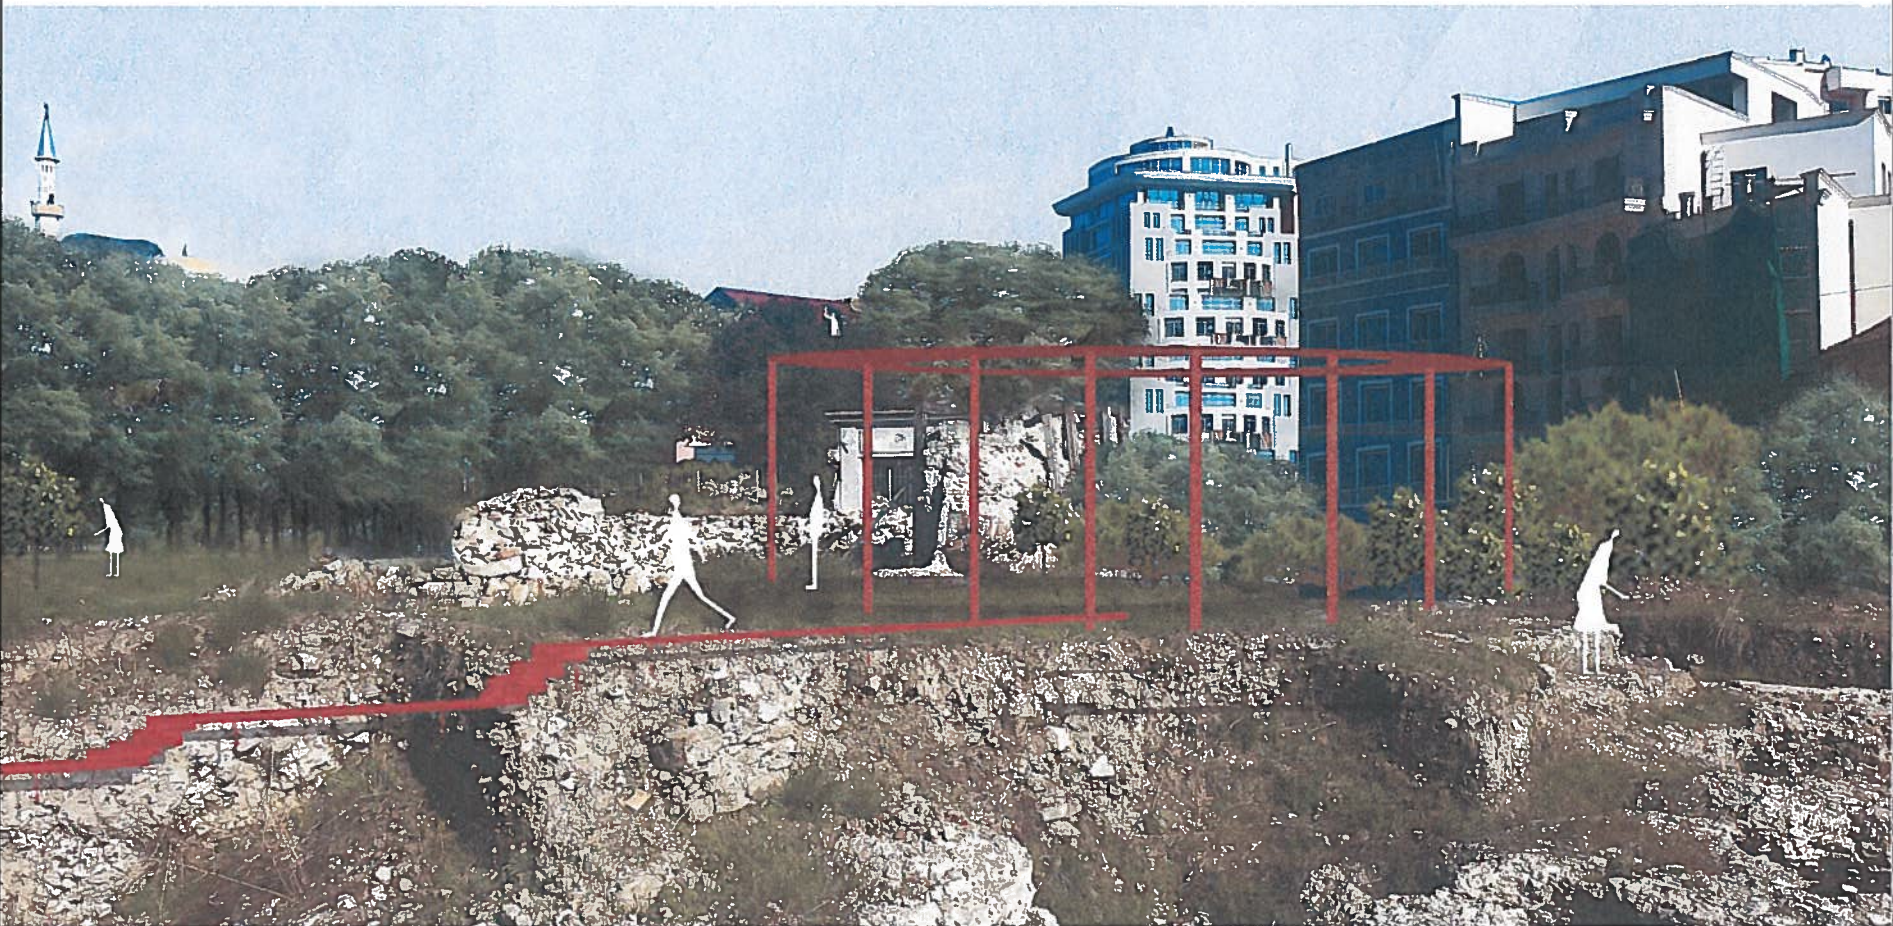

PLANI I DETYRUAR VENDOR
PËR ZONËN E RE TË ZHVILLIMIT, ZONA 5
NJESIA ADMINISTRATIVE DURRËS,BASHKIA DURRËS

EMËRTIMI I FLETËS:



PROPOZIM PËR ZONËN E AMFITEATRIT- VIZUALIZIM I PROPOZIMIT

DATA 25/02/2021	SHKALLA -	NR. I FLETËS 15	NR. I KOPJES 3/3
--------------------	--------------	--------------------	---------------------

Hartoi	SON Engineering & Construction	
Hartoi	A & E Engineering	
Udhëheqës i Grupit - (Planifikues Urban)	Paqesor Kajmaku	
Koordinator Projekti (Inxhinier Ndertimi)	Erjona Bujupi	
Planifikues Territori	Erind Bejleri / Teuta Bello	
Arkitekt / Projektues urban	Edmond Rumani / Jona Halilaj	
Arkeolog	Iris Pojani	
Restaurator (AP 1/2/3)	Gjerak Karaiskaj	
Ekspert GIS	Nazmi Dashi / Fatmira Dine	

PLANI I DETYRUAR VENDOR PËR ZONËN E RE TË ZHVILLIMIT,NJESIA ADMINISTRATIVE DURRËS,BASHKIA DURRËS

PROPOZIM PËR ZONËN E AMFITEATRIT- VIZUALIZIM I PROPOZIMIT

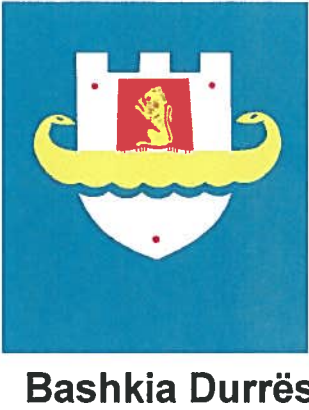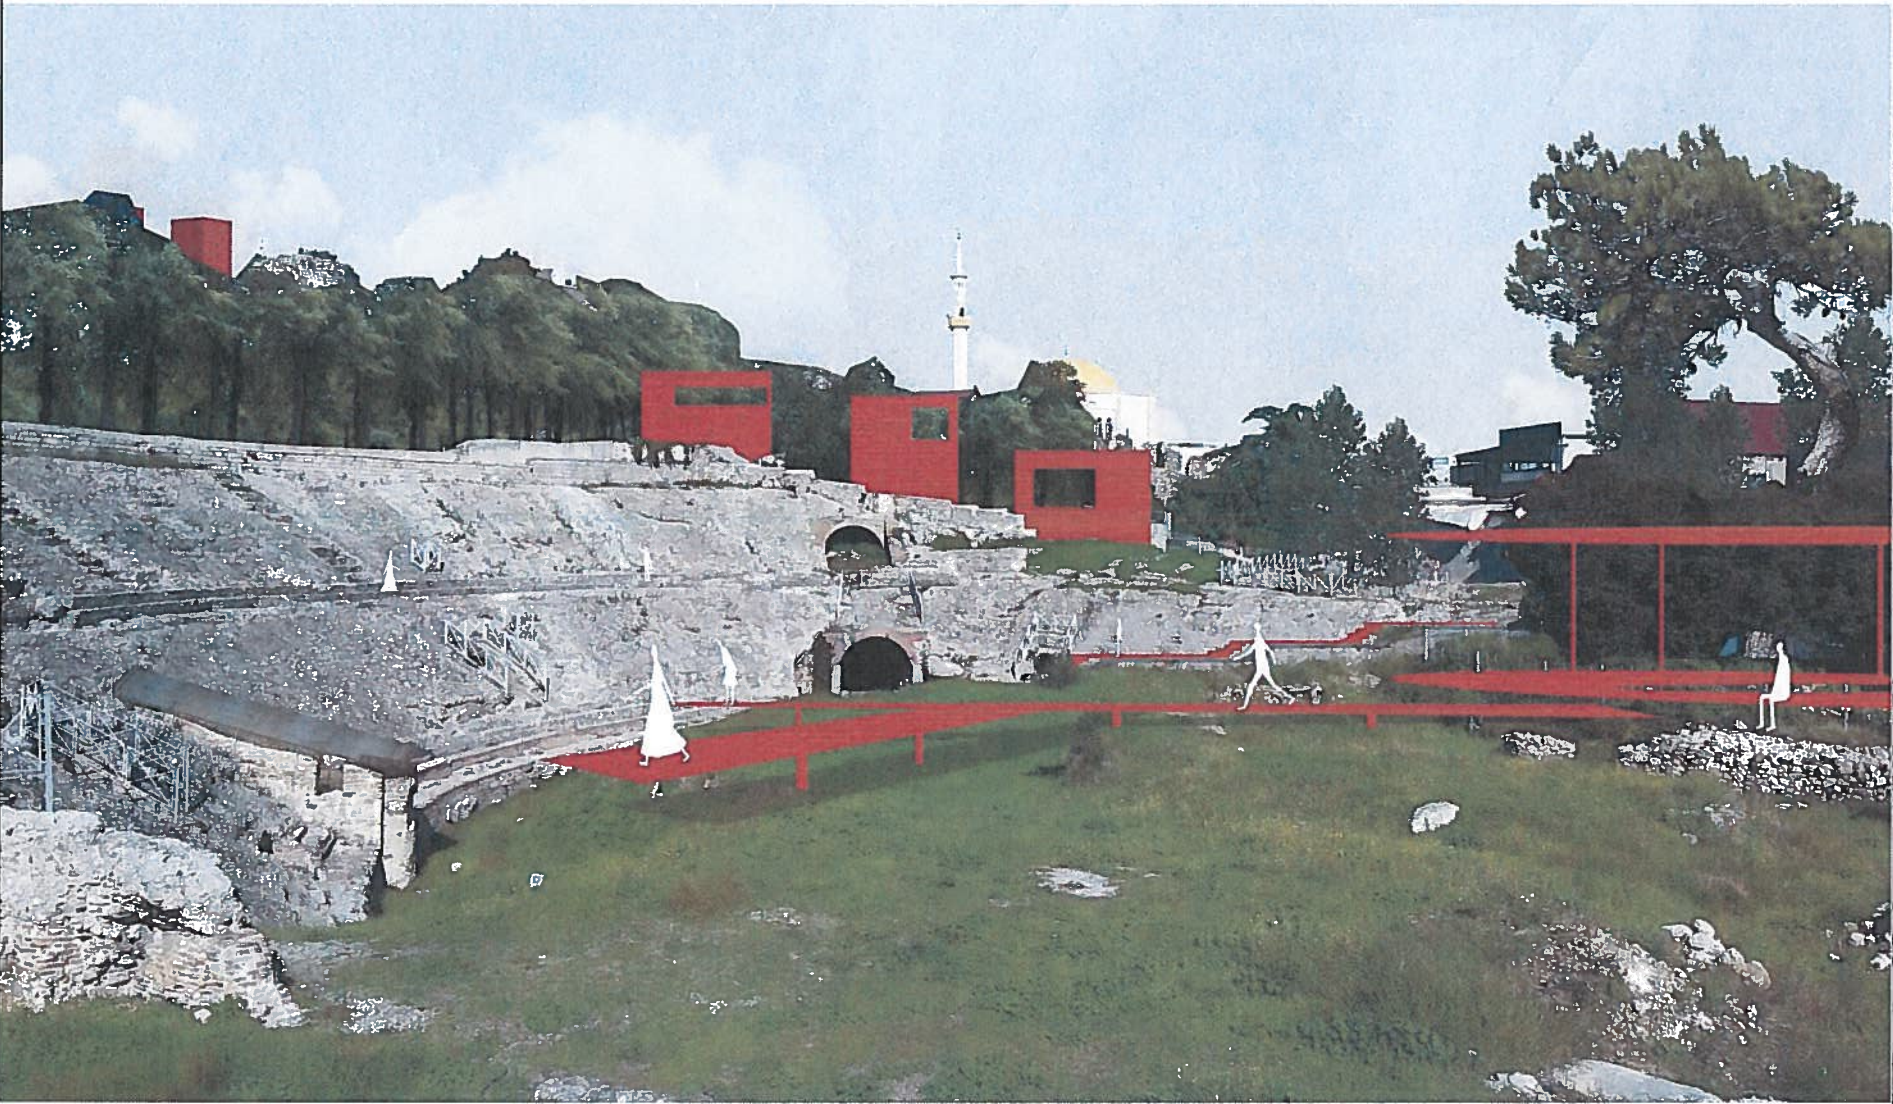

PLANI I DETYRUAR VENDOR
PËR ZONËN E RE TË ZHVILLIMIT, ZONA 5
NJESIA ADMINISTRATIVE DURRËS,BASHKIA DURRËS

EMËRTIMI I FLETËS:

PROPOZIM PËR ZONËN E AMFITEATRIT- VIZUALIZIM I PROPOZIMIT

DATA 25/02/2021	SHKALLA -	NR. I FLETËS 16	NR. I KOPJES 3/3
--------------------	--------------	--------------------	---------------------

Hartoi	SON Engineering & Construction	NDËRIM CONSTRUCTION PROJEKTIM ENGINEERING
Hartoi	A & E Engineering	
Udhëheqës i Grupit - (Planifikues Urban)	Paqesor Kajmaku	
Koordinator Projekti (Inxhinier Ndertimi)	Erjona Bujupi	
Planifikues Territori	Erind Bejleri / Teuta Bello	
Arkitekt / Projektues urban	Edmond Rumani / Jona Halilaj	
Arkeolog	Iris Pojani	
Restaurator (AP 1/2/3)	Gjerak Karaiskaj	
Ekspert GIS	Nazmi Dashi / Falmira D'ne	