

PLANI I DETYRUAR VENDOR I RISHIKUAR ZONËS SË RE TË ZHVILLIMIT, ZONA 1, FSHATI MARIKAJ, NJËSIA ADMINISTRATIVE VORË, BASHKIA VORË


HARTA E INFRASTRUKTURËS SË TRANSPORTIT DHE INXHINIERIKE

HARTA E INFRASTRUKTURËS SË TRANSPORTIT DHE INXHINIERIKE
SH 1:500



Legjendë

- a. Të dhënat bazë
- Kufiri i zonës
 - Akset e rrugëve
 - Nënjësitë strukturore
 - Objektet ekzistuese
 - Objektet e reja
 - Vija e ndërtimit
 - Transport publik
 - Korsi e biçikletave
 - Rrjeti i telekomunikacionit
 - FIBER OPTIKE ADSS 24 CORE
 - FIBER OPTIKE ADSS 12 CORE
 - Rrjeti elektrik
 - TU = (4X95 mm) ABC
 - TU = (4X75 mm) ABC
 - S=(3X185)=TM-20KW (XLPE) toke
 - S=(3X185)=TM-6KW (XLPE) toke
 - KABINË ELEKTRIKE 20 KV
 - KABINË ELEKTRIKE 6 KV
- d. Rrjeti i ujësjesit
- Linjë shpërndarëse e ujësjesit
 - Linjë kryesore e ujësjesit
 - Pikë lidhje me ujësjesin e qytetit
 - Pusetë kryesore kontrolli
 - PEHD 100 dn 25 mm Materiali i tubacionit, shtangësia diametri i tubacionit
- e. Rrjeti i kanalizimeve
- Linjë sekondare e ujrave të zeza
 - Kolektori i ujrave të zeza
 - Pusetë shikarkimi në sekondar
 - Pusetë kryesore shikarkimi
 - PEHD, Sn8 Materiali i tubacionit, shtangësia diametri i tubacionit
 - Peme

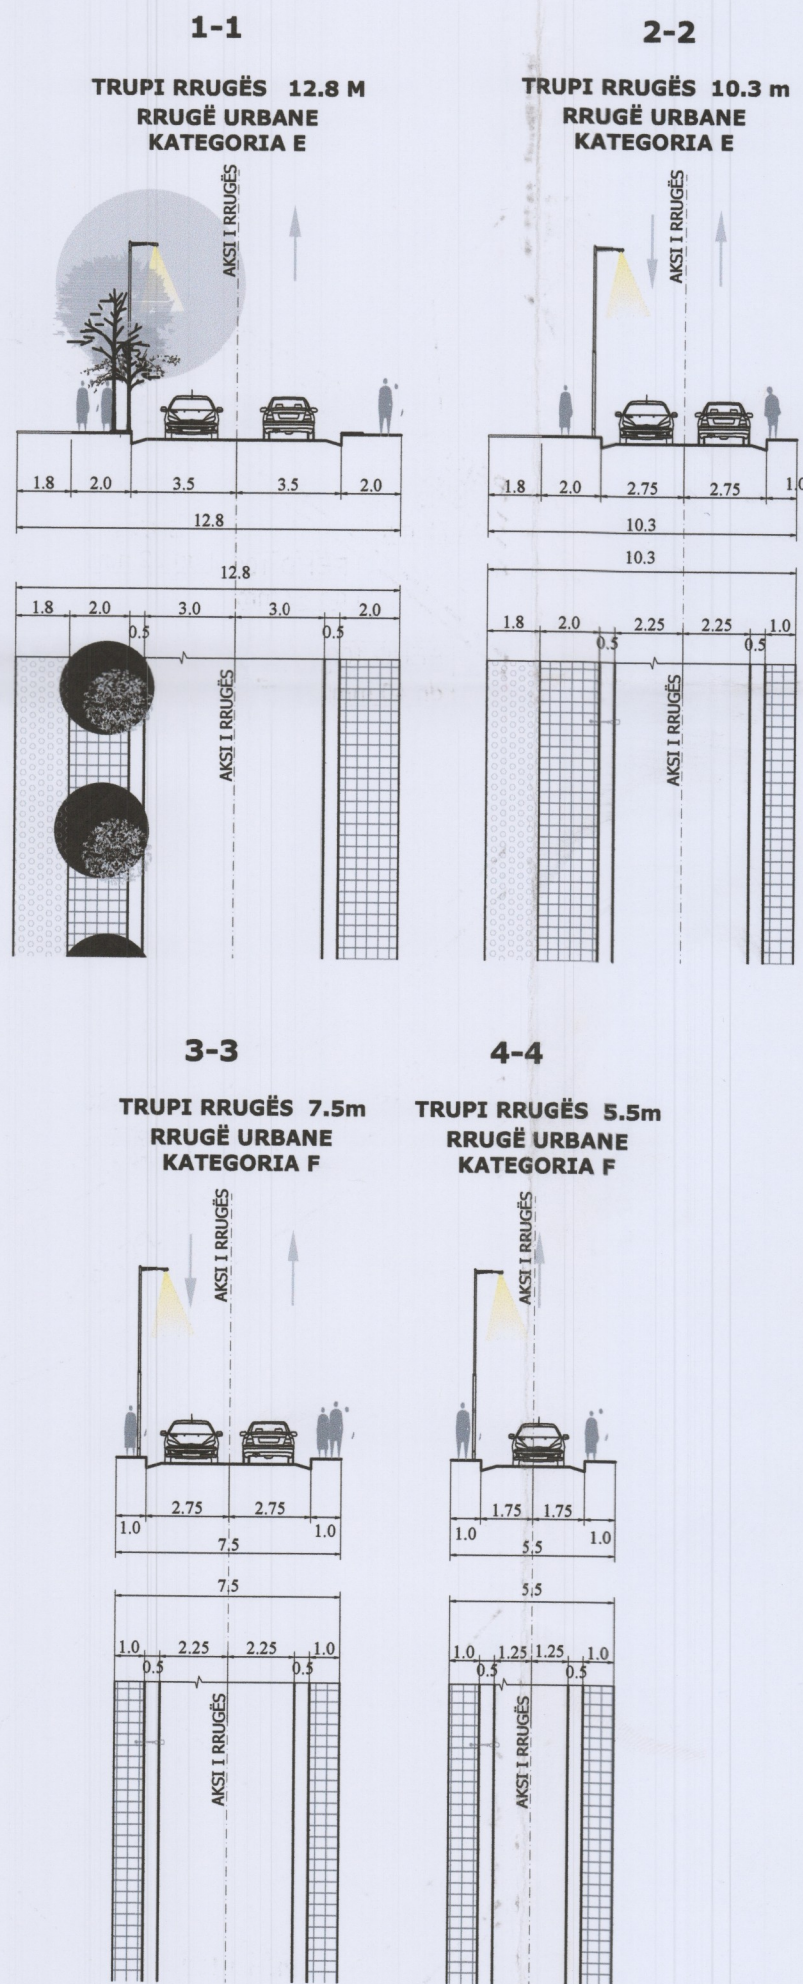

BASHKIA VORË

Kryetari Bashkisë VORË

Z. GENTIAN PICARI



PLANI I DETYRUAR VENDOR I RISHIKUAR ZONËS SË RE TË ZHVILLIMIT, ZONA 1, FSHATI MARIKAJ, NJËSIA ADMINISTRATIVE VORË, BASHKIA VORË

EMËRTIMI I FLETËS
HARTA E INFRASTRUKTURËS SË TRANSPORTIT DHE INXHINIERIKE

DATA	SKALA	NR. FLETËS	NR. KOPJEVE
1 / 2021	1:500	17-03	01/04



Udhëheqësi i Grupit (Planifikues Urban)	Ilirjana BOZO	A.0218/3
Koordinatori Projekti	Drilana PAPAVASILI	A.1238/1
Planifikues Territoriali	Gentian TOPÇIU	A.1233/2
Arkitekt / Projektues Urban	Redina TOSKA	A.0224/3
Ekspert GIS	Valbona SIMIXHIU	
Planifikues Transporti	Lolita GRAZHANI	K.0027/4
Ekonomist Urban	Donika QESJA	
Inzhinier / Ekspert Mjedisor	Emanuela ARIFI	
Gjeolog dhe Hidrogeolog	Julian XHEKO	
Inzhinier Hidro (Rrjeti i furnizimit, kanalizimit dhe ujërave)	Nikolla RISILIA	K.2163/1
Inzhinier Elektrik	Brunilda TOPÇIU	E.0835/2
Ekspert Lëvizës	Ani SOFRONI	
Ekspert i Trashëgimisë Kulturore	Arben BICOKU	R.P.28