
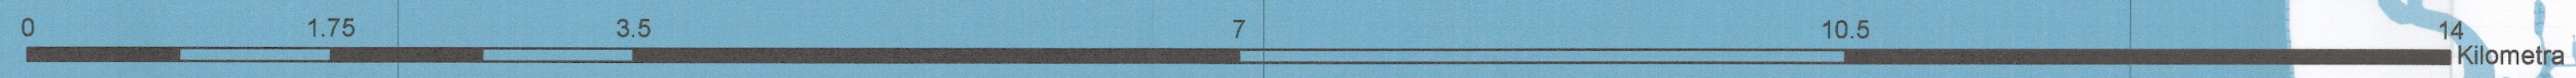


PLANI I PËRGJITHSHËM VENDOR I BASHKISË LEZHË  
PËRDORIMI I TOKËS SIPAS 14 KATEGORIVE BAZË

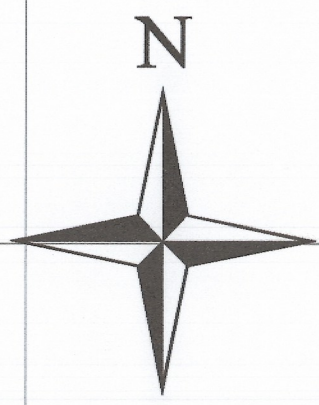

**Legendë**

- Mot d'at
- Peshkë
- Port
- Rikreacion
- Rrezervat

**Sistemi urban**

**Kategoritë e propozuar**

- E përzier (A, B)
- E përzier (B, N)
- E përzier (M, IS, A)
- U - Ujë
- A - banim
- AR - rekreative
- AS - asim
- B - Bujqësi
- E - Industri ekonomike
- IN - Infrastruktura
- IS - Institucione
- M - monumente
- N - Natyrë
- S - shërbim
- SH - shëndetësi
- V - veprimtari
- ZJ - zonë ujësjellëse
- Sipas Vendimit të Këshillit të Bashkisë Nr. 18, datë 21.07.2019

**Informacione të tjera**

- Kotsh
- Fshat
- Lezhë
- Oqytet
- burime
- Toponimi
- Autostrada
- Rrugë interurbane
- Rrugë urbane kryesore
- Rrugë urbane
- Rrugë lokale
- Hekurudhë
- Kufi rreze administrative
- Ndërtim
- Izopse 10m
- Përdorim rekreativ i bregdetit



REPUBLIKA E SHQIPËRISË  
KËSHILLI KOMBËTAR I TERRITORIT


MIRATOHET  
KRJETARI I KËSHILLIT TË  
Z. EDI RAMA

MINISTRI I INFRASTRUKTURËS DHE ENERGJISË  
Z. DAMIAN GJIKNERI

Kryetari i Këshillit të Bashkisë  
z. Kristian Gjiodaj

Miratur me Vendim të Këshillit të Bashkisë  
Nr. 194, Datë 26/09/2017


Kryetari i Bashkisë  
z. Fran Errokaj

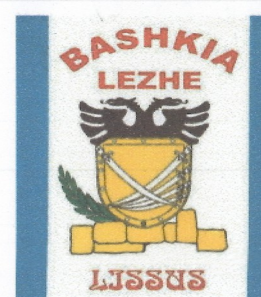

PLANI I PËRGJITHSHËM VENDOR I BASHKISË LEZHË

EMËRTIMI I PLETËS:

PËRDORIMI I TOKËS SIPAS 14 KATEGORIVE BAZË

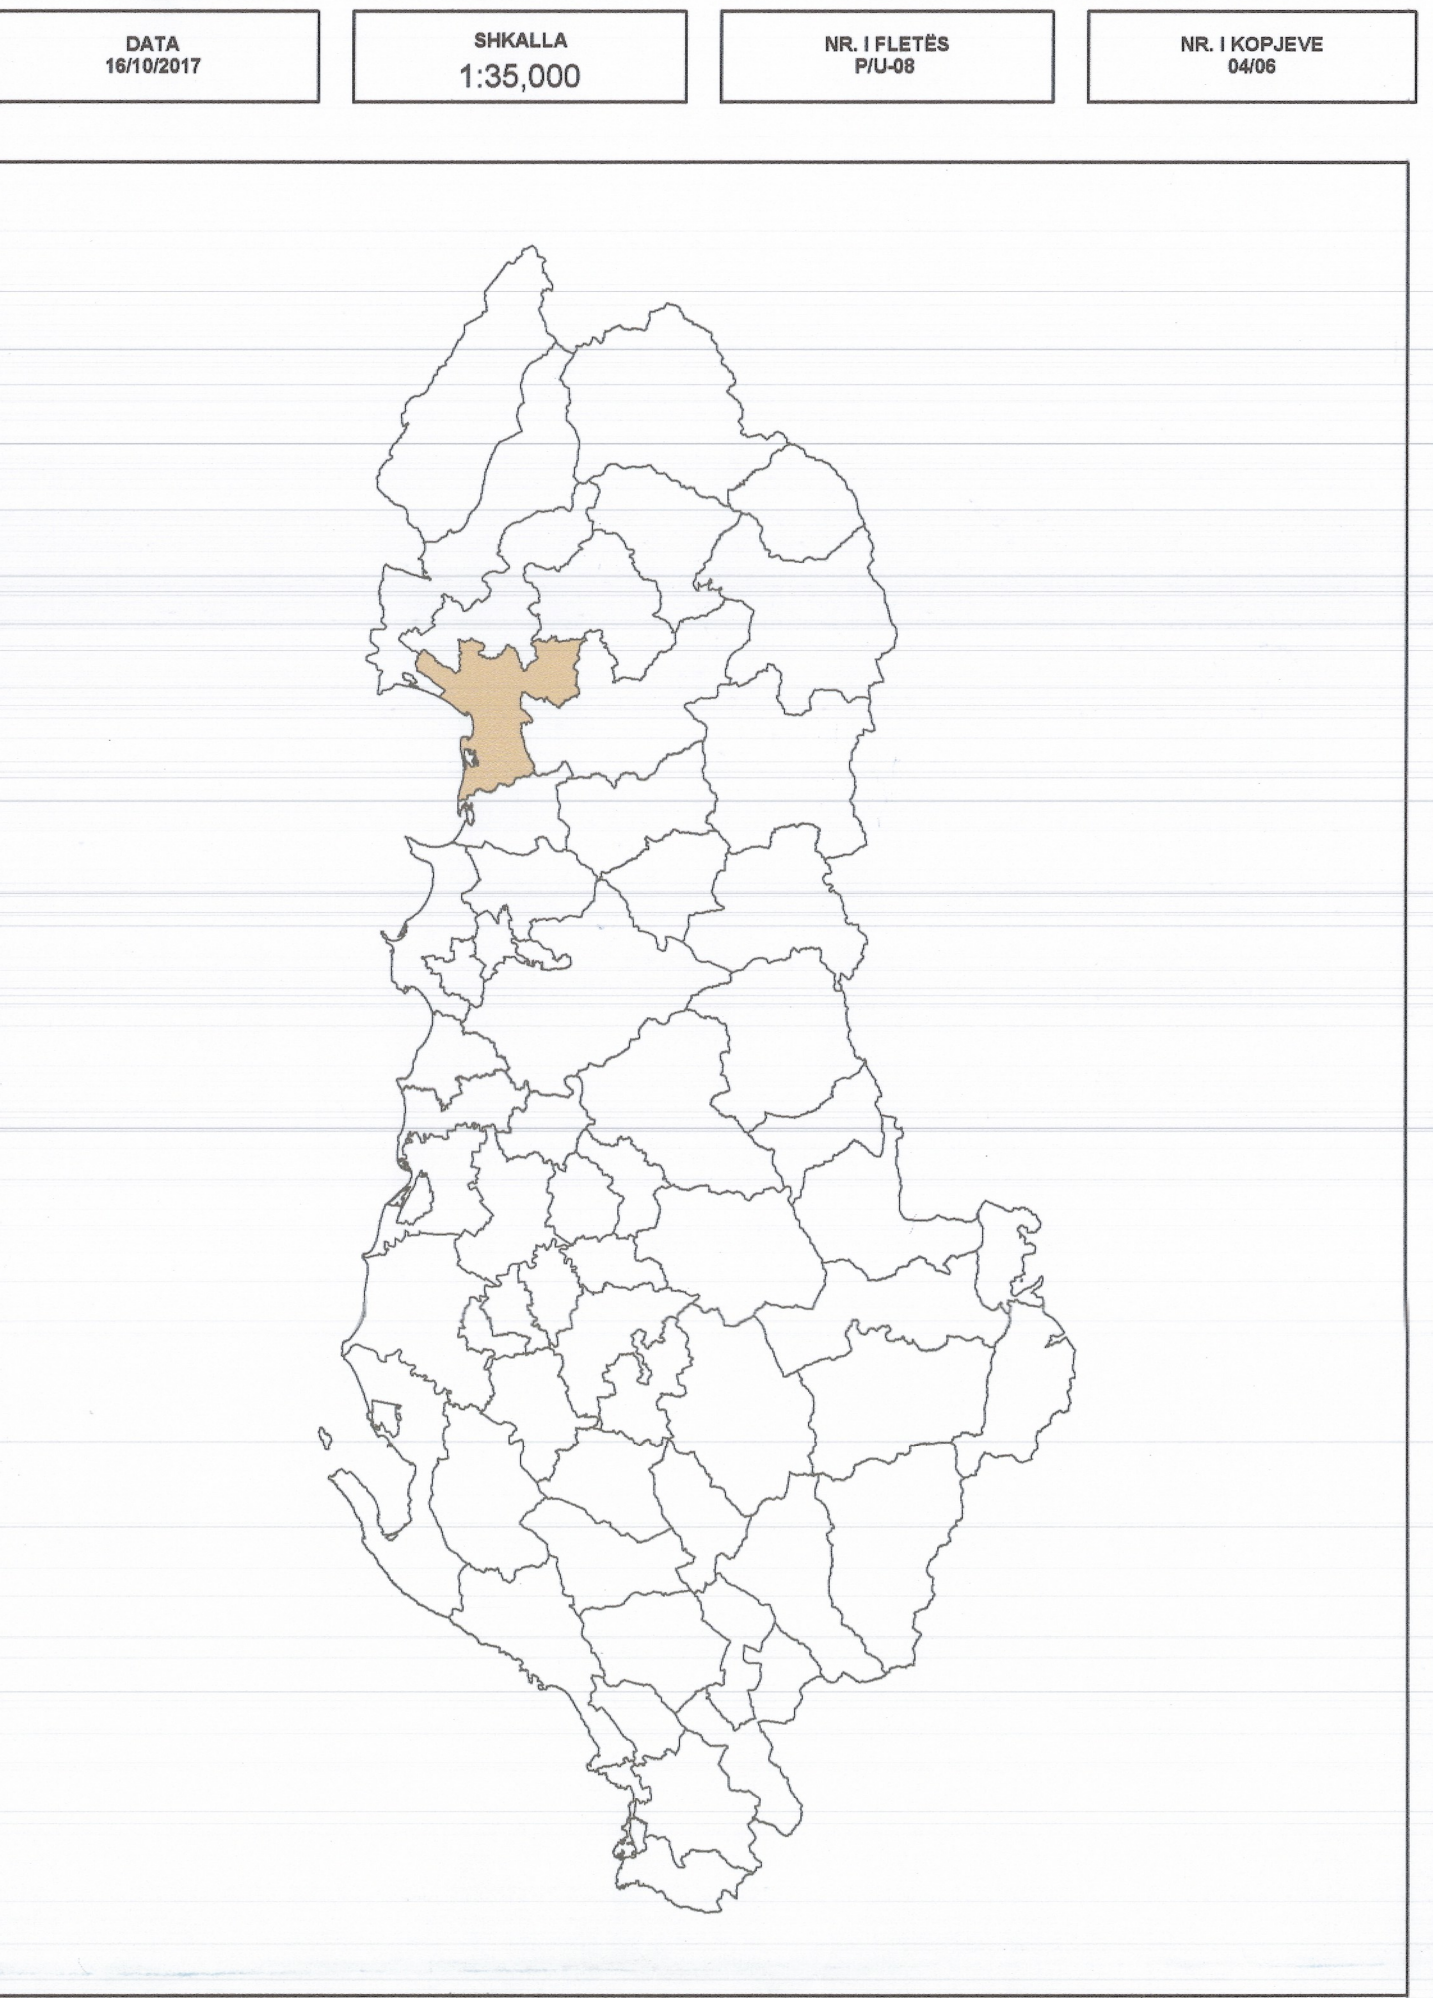

MIRATUAR ME VENDIMIN E KKT-së Nr. 6, Datë 16/10/2017

|                                                      |                         |
|------------------------------------------------------|-------------------------|
| DPK/DT                                               | Sekretar                |
| Studio Projektues:                                   | UTS-01 sh.p.k. N. 07373 |
| Parfaqësuesi Ligjor                                  | Markel Baballiku        |
| Udhëheqës i grupit (Planifikues Urban)               | Roberto Mascarano K.62  |
| Planifikues Urban                                    | Klaid Manahova A.01933  |
| Inzhinier Transporti                                 | Muhamet Krija K.07003   |
| Inzhinier Gjeologjiko-inzhinierik dhe Hidrogeologjik | Shyqyri Allaj Q.0498    |
| Inzhinier Mjedisit                                   | Ahmed Lako LN-7564      |
| Ekspert Agronom                                      | Rudolf Rasha K.04001    |
| Inzhinier Hidroteknik                                | Ahmed Lako K.129501     |
| Inzhinier Elektrik                                   | Agim Shyti E.11201      |
| Ekspert GIS                                          | Antonio Demalo          |
| Ekspert Ligjor                                       | Martina Shahu           |
| Urbanist                                             | Pietro Rovigatti        |
| Inzhinier ndërtimi                                   | Rikard Lika             |
| Arhitekt                                             | Besar Zifla             |
| Arhitekt                                             | Qeremil Iseni           |
| Ekonomist                                            | Mario Eloli             |
| Inzhinier mjedisit                                   | Olton Marko             |
| Inzhinier gjeodet                                    | Klaudio Gofaka          |
| Arhitekt                                             | Mariela Tushari         |
| Arhitekt                                             | Edmond Pergesa          |
| Arhitekt                                             | Enola Muhametaj         |
| Inzhinier hidrolog                                   | Agim Selencia           |
| Urbanist                                             | Admir Agolli            |
| Inzhinier Transporti                                 | Qirjako Qirja           |