

PLANI I DETYRUAR VENDOR - ZONA 1 SHKOZET, DURRËS

SISTEMI INFRASTRUKTUROR


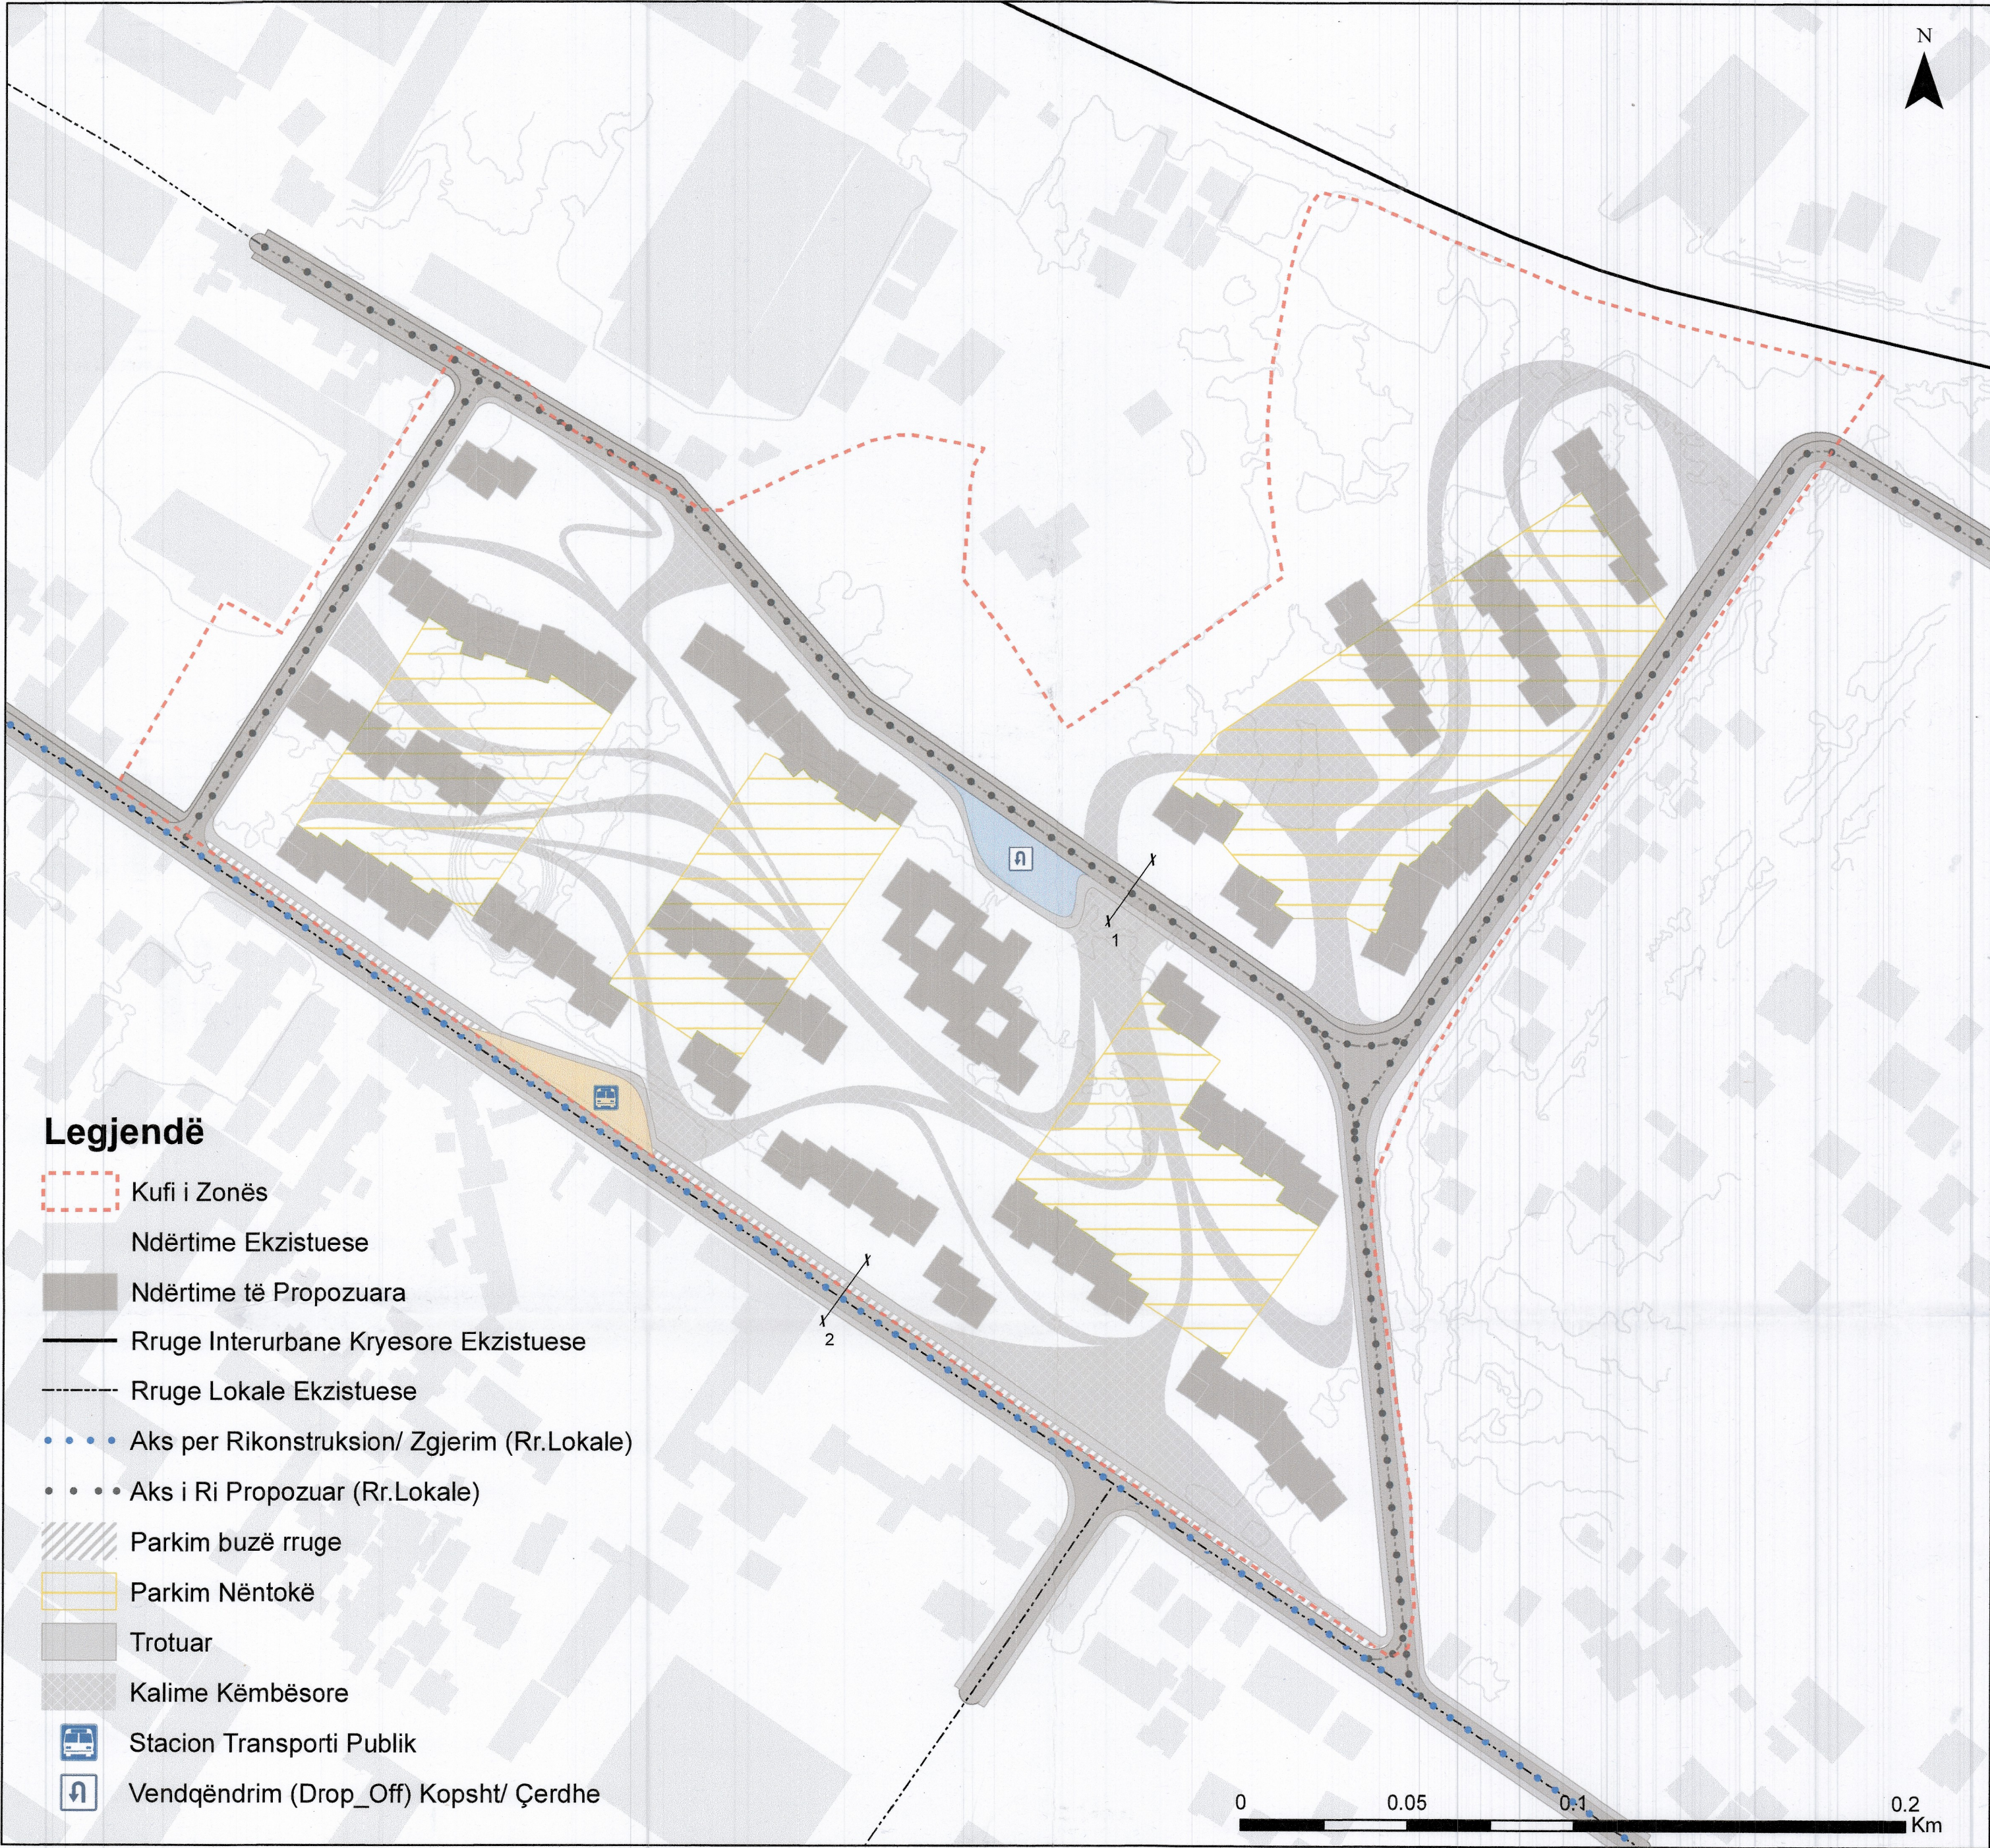


Tabela Përmbledhëse					
Rrugët (gjatësi linje)	1879.8	m	Rrjeti i kanalizimeve (si gjatësi linje dhe l/banorë):	6337	m
Rrugët (Sipërfaqe)	21648.7	m2	Rrjeti i ujësjellësit (si gjatësi linje dhe l/banorë):	2786.8	m
Parkimet mbi tokë (total dhe nr. parkimi / banorë)	85	vende	Rrjeti elektrik (si gjatësi linje dhe kapacitet furnizimi)	3379.5	m
Parkimet nën tokë (total dhe nr. parkimi / banorë)	650-700	vende	Rrjeti i telekomunikacionit (si gjatësi linje):	1360.9	m

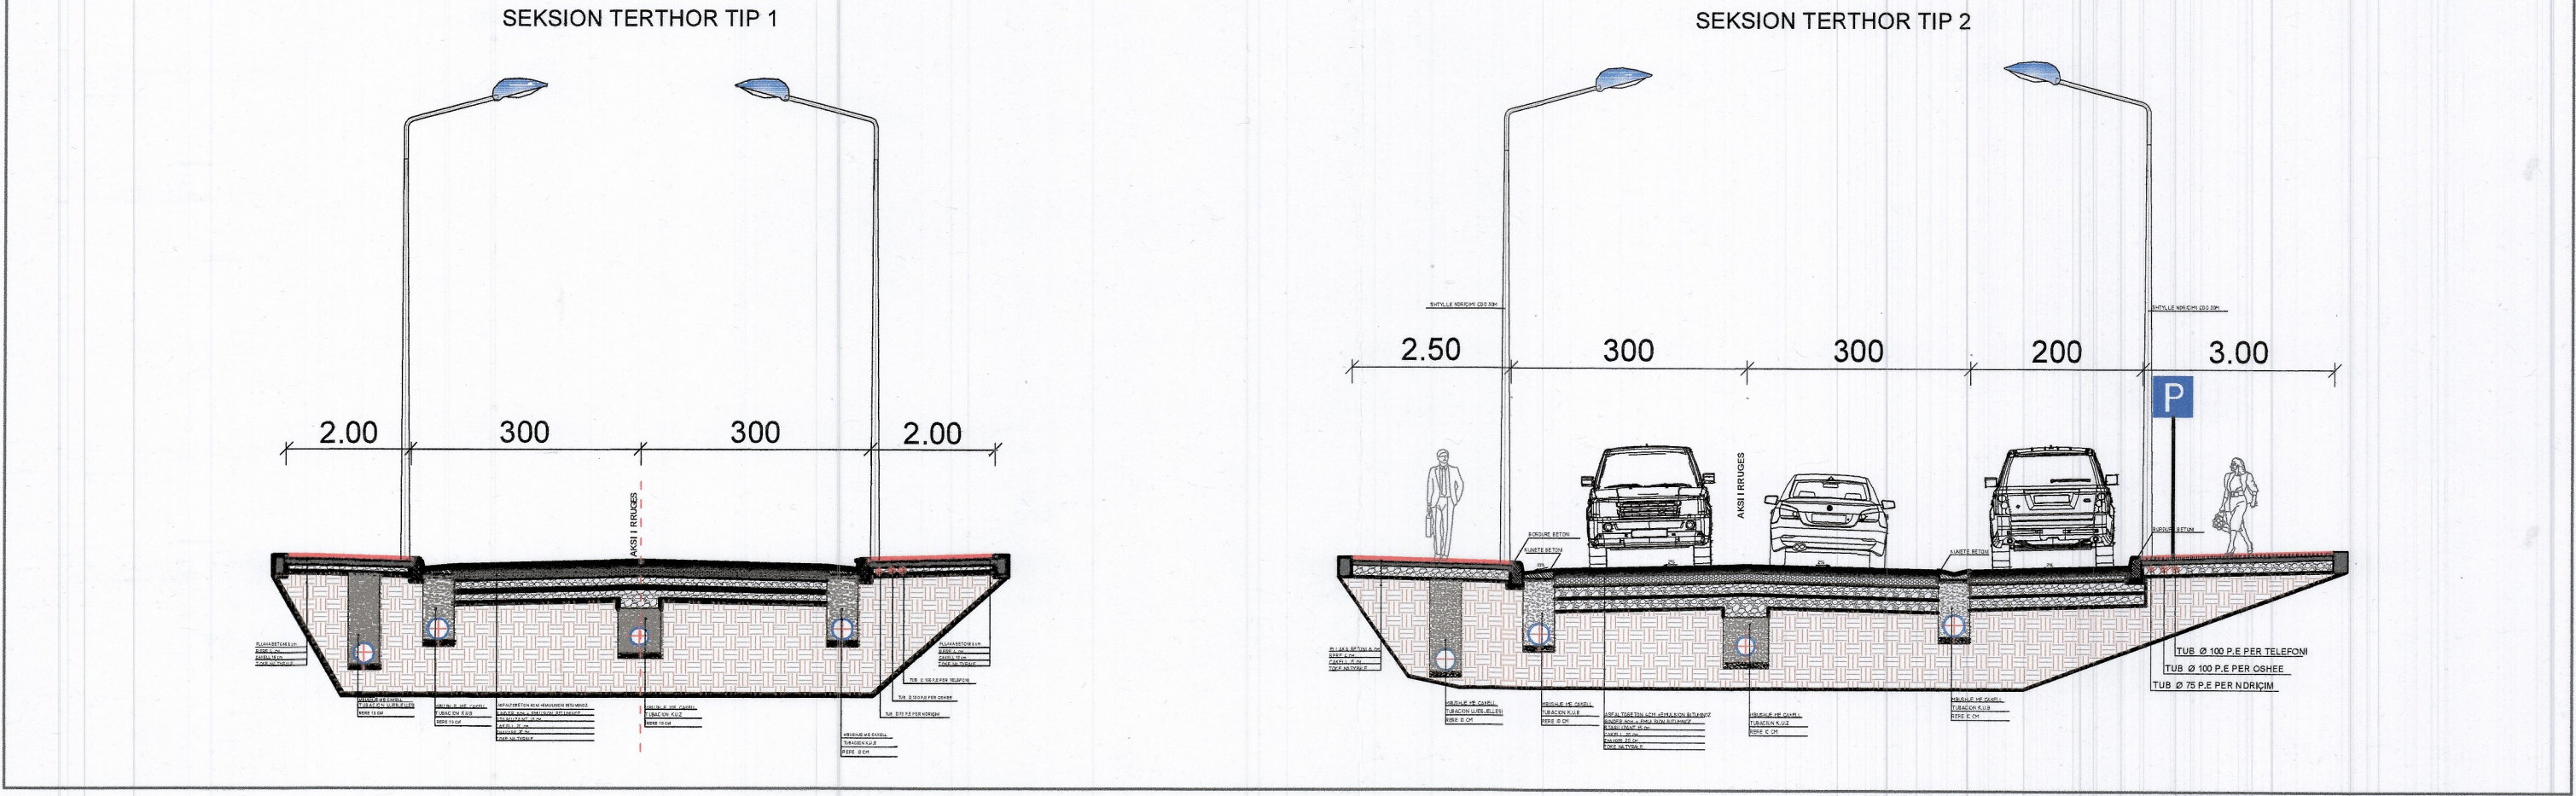

INFRASTRUKTURA ENERGGJITIKE

Legjendë

- Kufi i Zonës
- Ndërtime Ekzistuese
- Ndërtime të Propozuara
- Kabinë Elektrike
- Puseta per linjen e tensionit te mesem rezerve
- Linja Shpërndarëse Energjie Elektrike
- Linja Rezerve e Tensionit te ulet
- Linje Fuqie Ekzistuese qe spostohet
- Linje furnizimi nga rrjetet ekzistuese

INFRASTRUKTURA UJËSJELLËSI


Legjendë

- Kufi i Zonës
- Ndërtime Ekzistuese
- Ndërtime të Propozuara
- Depo Uji
- Puseta
- Tuba e Rakorderi Ujesjellesi PE d63mm PN16
- Tuba e Rakorderi Ujesjellesi PE d90mm PN16
- Tub Furnizimi PE D125
- Pika e Lidhjes me Rrjetin Ekzistues

INFRASTRUKTURA KANALIZIME

Legjendë

- Kufi i Zonës
- Ndërtime Ekzistuese
- Ndërtime të Propozuara
- Puseta KUB
- Puseta KUZ
- KUB - Tub HDPE
- KUZ - TUB I BRINJEZUAR HDPE SN8

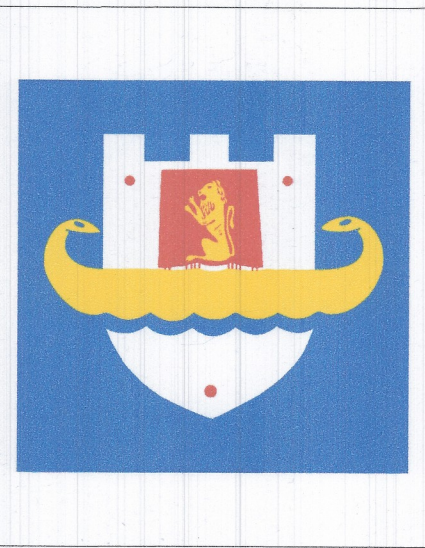

BASHKIA DURRËS

ZONA 1 SHKOZET

KRYETARI I BASHKISË
Z. ZHULJEN VARFAJ



PLANI I DETYRUAR VENDOR - ZONA 1 SHKOZET, DURRËS

EMËRTIMI I FLETËS

SISTEMI INFRASTRUKTUROR

DATA 06.03.2020	SHKALLA : 1:1,500	NR I FLETËS U-03	NR I KOPJEVE 01/04
--------------------	----------------------	---------------------	-----------------------

POZICIONI NË LIDHJE ME QYTETIN



Studio Projektuese	Bashkimi i Operatorëve "AKUJA" & "ERIALD G. BRALD-G"	AKUJA N. 67372 BRALD-G N. 6304111
Udhëheqësi i Grupit	Mario Cucinella	
Koordinator Projekti / Planifikues Urban	Ariela Kushi	
Arkitect / Projektues Urban	Elton Çarçani	
Ekspert GIS / Planifikues Transporti	Gëzim Islami	
Ekonomist Urban	Endri Noçka	
Inzhinier / Ekspert Mjedisor	Arben Muha	
Gjeolog dhe Hidrogeolog	Leonard Kazanxhiu	
Inzhinier Hidro	Erielda Vercani	
Inzhinier Elektrik	Hajdar Kurti	
Ekspert Ligjor	Eda Blasha (Noçka)	