


PLANI I DETYRUAR VENDOR I ZONËS SË DËMTUAR PIKËSORE, PROJEKT IDEA ARKITEKTONIKE
PLANVENDOSJE

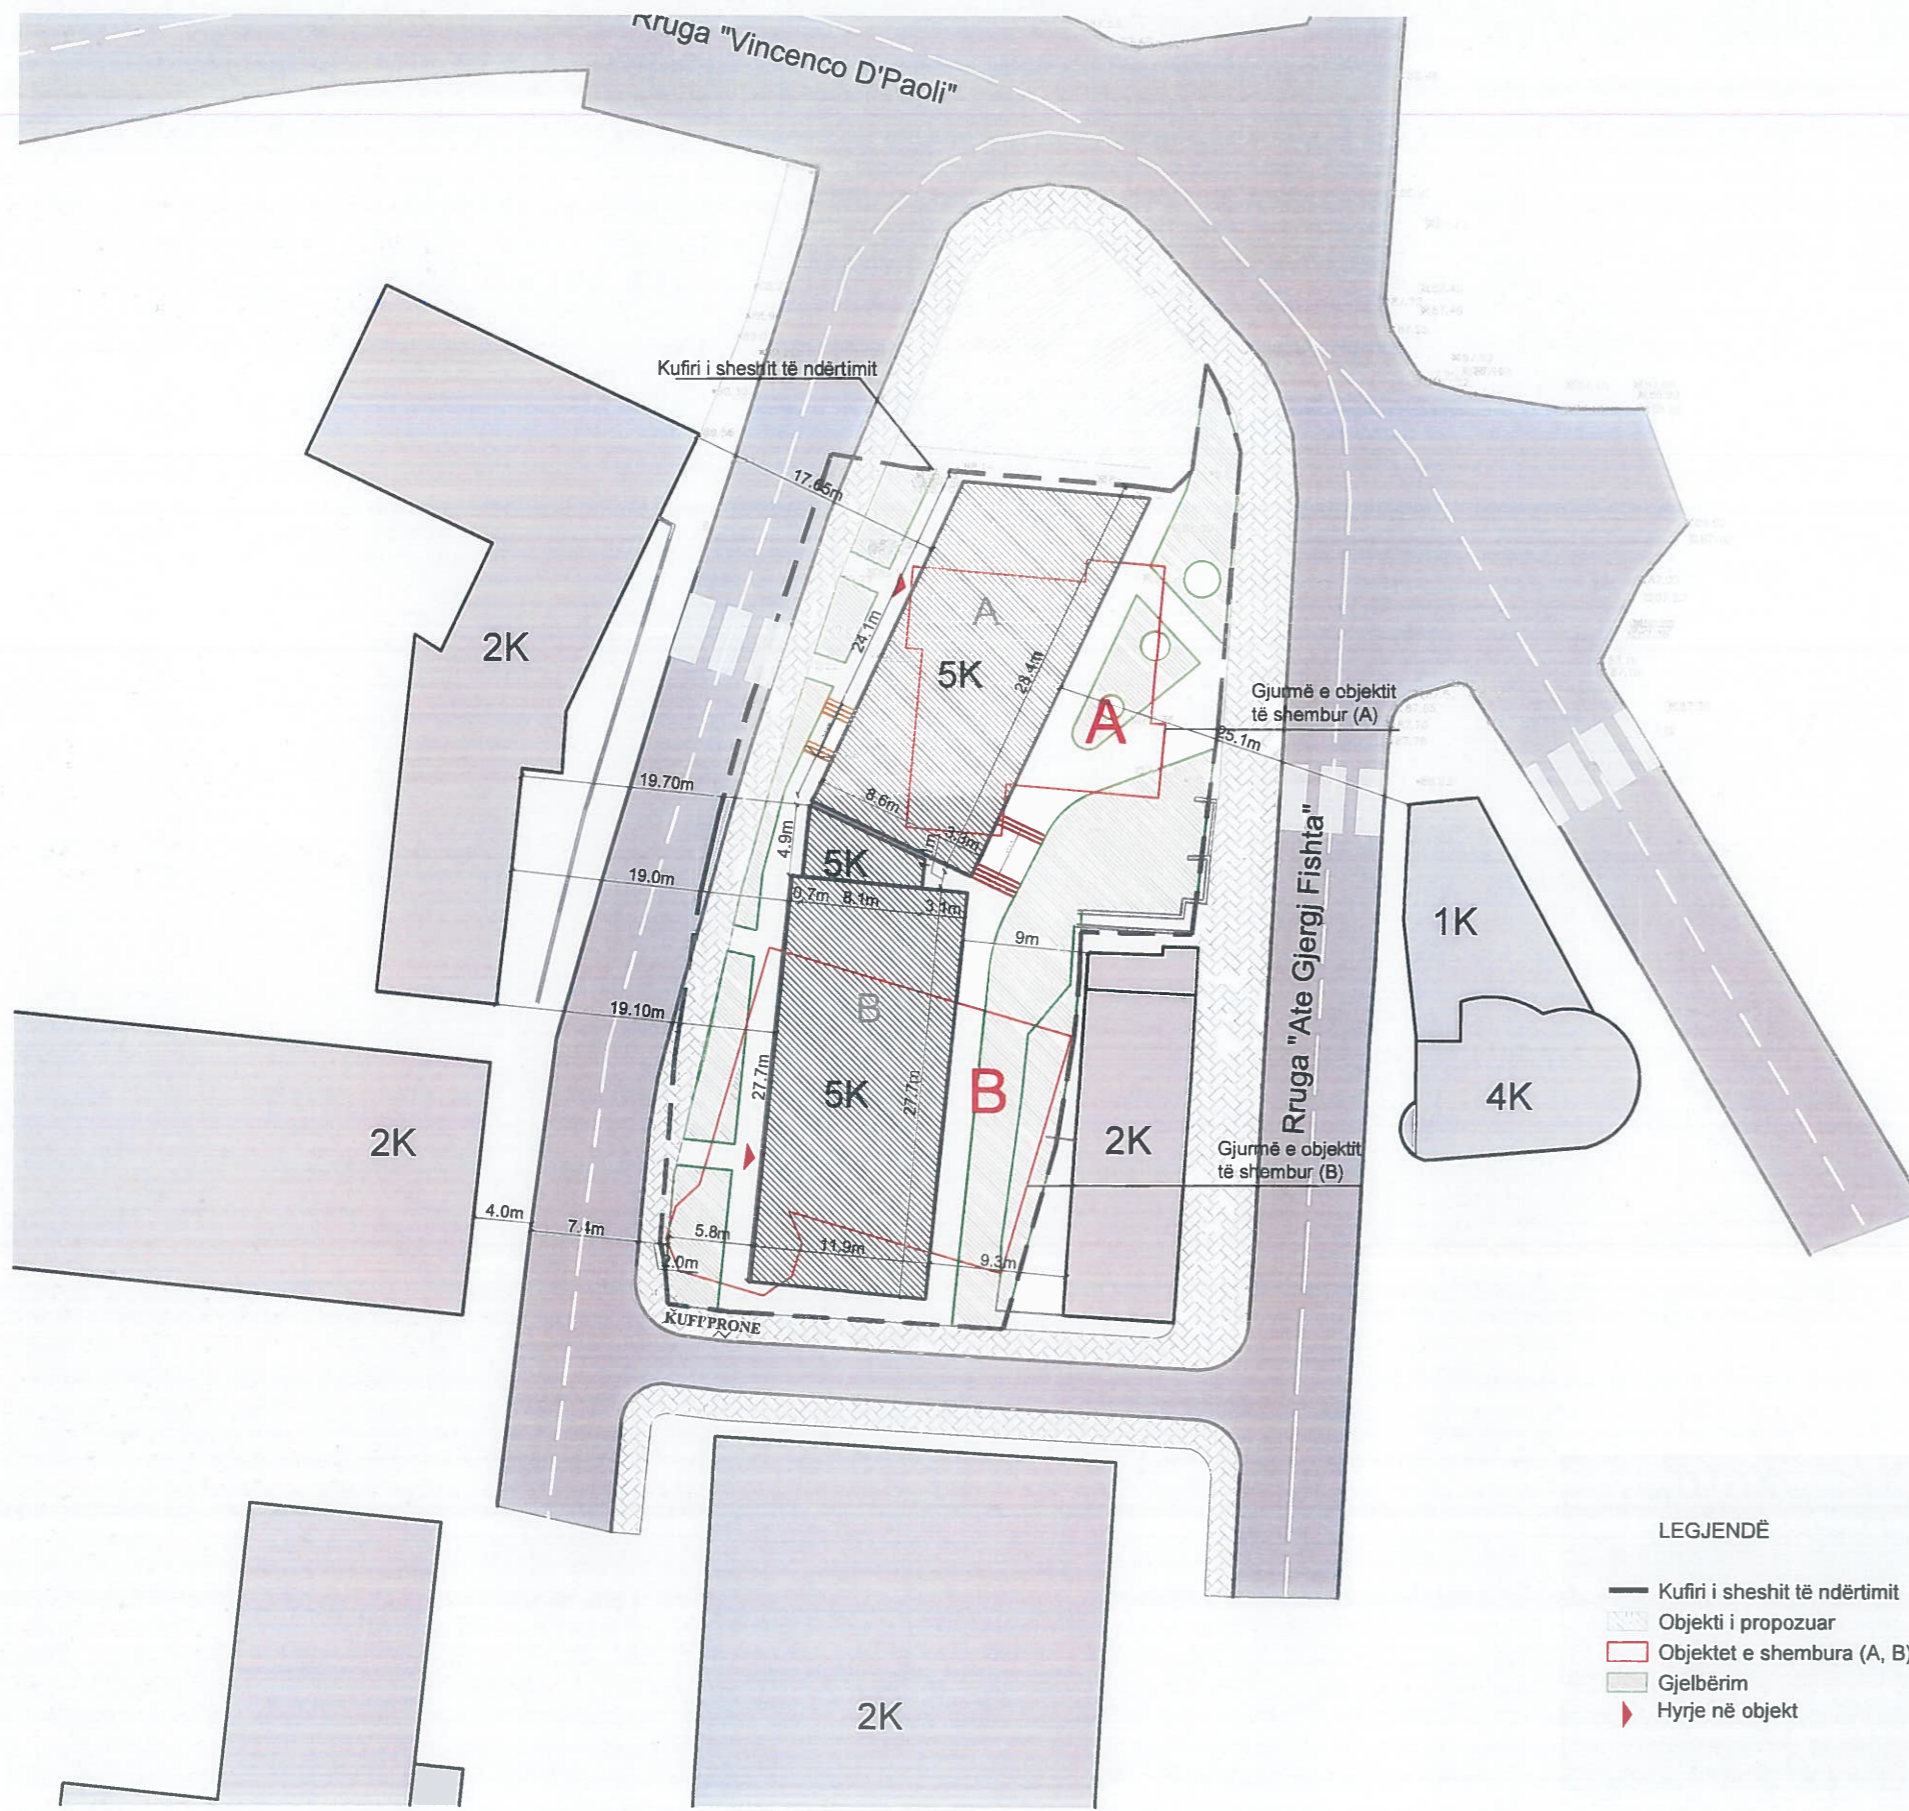

Numri i njësive individuale të banimit të programit të rindërtimit

	Njësi ind banimi (1+1)	Njësi ind banimi (2+1)	Njësi ind banimi (3+1)	Totali
Realizimi	8	14	8	30
Kërkesa	7	14	1	22

Numri i njësive të shërnimit të programit të rindërtimit

	Njësi private	Njësi publike	Totali
Realizimi	5	3	8
Kërkesa	5	-	5

Tabela për kushtet e Zhvillimit

Kodi i gjurmës së objekti	A	B	Totali
Sipërfaqja e ndërtuar (gjurmë objekti) (m ²)	313	358	671
Sipërfaqja total e ndërtuar për secilin gjurmë (m ²)	1565	1790	3355
Sipërfaqe sipas funksionit të propozuar (m ²) (banim, Shërbime, Shëndetsi, arsim, etj)	1293 Banim	1472 Banim	2765 Banim
	233 Shërbim Tregtar	113 Shërbim Tregtar	348 Shërbim Tregtar
	85.5 Shërbim Publik	160 Shërbim Publik	245.5 Shërbim Publik
Vëllimi/Sipërfaqja totale e ndërtuar (m ³)	4695	5370	10065
Numri i apartamenteve sipas tipologjisë (1+1, 2+1, 3+1)	4, 8, 4	4, 6, 4	8, 14, 8
Kapaciteti i strehimit (numri i familjeve)	16	14	30

LEGJENDË

- Kufiri i sheshit të ndërtimit
- ▨ Objekti i propozuar
- ▭ Objektet e shembura (A, B)
- ▭ Gjelbërim
- ▶ Hyrje në objekt

Objekt A dhe B, banim dhe shërbimesh Skat (Totali)

Sipërfaqja e sheshit të ndërtimit (m ²)	Sipërfaqja e gjurmës së ndërtimit (m ²)	Sipërfaqja ndërtimi mbi tokë (m ²)	Sipërfaqja ndërtimi nëntokë (m ²)	Sipërfaqja total ndërtimi (m ²)	Sipërfaqja banimi (m ²)	Sipërfaqja totale shërbimesh tregtare (m ²)	Sipërfaqja administrate/shërbimi publike (m ²)	Numri i kateve mbtoke	Numri i kateve nën tokë	Lartësia në metra	KSHT (%)	Intensiteti	Numri i apartamenteve (1+1)	Numri i apartamenteve (2+1)	Numri i apartamenteve (3+1)	Numri total i apartamenteve	Numri i njësive të Shërbimit (tregtare)	Numri i Vendparksimeve
1673.8	671	3355	0	3355	2765	346	245.5	5	0	17.50	40	2	8	14	8	30	8	0



BASHKIA MIRDITË

BASHKIA MIRDITË
ZONA E DËMTUAR PIKËSORE



PLANI I DETYRUAR VENDOR I ZONËS SË DËMTUAR PIKËSORE, PROJEKT-IDE ARKITEKTONIKE

EMËRTIMI I FLETËS
PLANVENDOSJE

DATA Gusht 2020	SHKALLA 1:500	NR I FLETËS A01	NR I KOPJEVE 02/02
--------------------	------------------	--------------------	-----------------------



Studio Projektimi	ATRIA STUDIO & DESIGN ENOLA MARTOPULLU (MUHAMETAJ)	
Udhëheqësi i Grupit (Planifikues Urban)	FATLINDA STRUGA	
Planifikues Territor	ENOLA MARTOPULLU (MUHAMETAJ)	A 1119/2
Planifikues Territor	RUGELS BALLIA	A 0963/1
Arkitekt / Projekues Urban	ROENSI NAKO	A 1122/2
Projekues Urban	ELDA KRUIJA	A 1090/2
Planifikues Transporti	MUHAMET KRUIJA	K 0790/4
Projekues Instalator	BURHAN HAFIZI	BT 0015/5
Ekspert GIS	ERDIT SALILLARI	T 1095/1
Inzhiner ekspert mjedisor	PATRIS MARTOPULLU	M 1257
Inzhiner instalator elektnk	ELINOR ALLA	E 0759/2
Inzhiner Instalator Ndërtimi	REZEART ZGJANJOLLI	K 1219/2
Inzhiner Instalator Mekanik	ARTUR DADO	M 0812/1
Ekspert Trashëgimie Kulturore	ELENA MAMANI	R P 48

“Plani i Detyruar Vendor (PDyV) për Zonat e Reja për Zhvillim dhe Zonat e dëmtuara, Zona 1, Njësia Administrative Rrëshen, Bashkia Mirditë dhe Zona 2, Njësia Administrative, Rrëshen, Bashkia Mirditë”

PROJEKT- IDEA ARKITEKTONIKE

Atria Studio & Progeen



PLANI I DETYRUAR VENDOR I ZONËS SË DËMTUAR PIKËSORE, PROJEKT IDEA ARKITEKTONIKE
PLANSISTEMIMI



BASHKIA MIRDITË

BASHKIA MIRDITË
ZONA E DËMTUAR PIKËSORE



PLANI I DETYRUAR VENDOR I ZONËS SË DËMTUAR PIKËSORE,
PROJEKT-IDE ARKITEKTONIKE

EMËRTIMI I FLETËS
PLANSISTEMIMI

DATA Gusht 2020	SHKALLA 1:300	NR. I FLETËS A02	NR. I KOPIJEVE 01A/2
--------------------	------------------	---------------------	-------------------------



LEGJENDË

- Hyrje në objekt
- Gjelbërim i ulët
- Shtirim me pllakë
- Gjelbërim i lartë
- Gjelbërim dekorativ
- Trotuari
- Kufiri i pronës

Studio Projektim	ATRIA STUDIO (PROJEKTIM) ENOLA MARTOPULLO (MUHAMETAJ)	
Udhëheqës i Grupit (Planifikues Urban)	FATLINDA STRUGA	A 0737 / 2
Planifikues Territon	ENOLA MARTOPULLO (MUHAMETAJ)	A 1119 / 2
Planifikues Territon	RIGELS BALLIA	A 0963 / 1
Arkitect / Projekues Urban	ROENSI NAKO	A 1122 / 2
Projekues Urban	ELDA KRUIA	A 1090 / 2
Planifikues Transporti	MUHAMET KRUIA	K 0790 / 4
Projekues Instalator	BURHAN HAFIZI	I/T 0015 / 5
Ekspert GIS	ERDIT SALILLARI	T. 1095 / 1
Inzhiner ekspert mjedisor	PATRIS MARTOPULLO	M 1257
Inzhiner instalator elektrik	ELINOR ALLA	E 0759 / 2
Inzhiner instalator ndertim	REZEART ZGJANJOLLI	K 1219 / 2
Inzhiner Instalator Mekanik	ARTUR DADO	M 0812 / 1
Ekspert Trashëgimie Kulturore	ELENA MAMANI	R P 48

PLANI I DETYRUAR VENDOR I ZONËS SË DËMTUAR PIKËSORE, PROJEKT- IDE ARKITEKTONIKE

PLANI I KATIT PËRDHE



BASHKIA MIRDITË

BASHKIA MIRDITË
ZONA E DËMTUAR PIKËSORE






PLANI I DETYRUAR VENDOR I ZONËS SË DËMTUAR PIKËSORE, PROJEKT- IDE ARKITEKTONIKE

EMËRTIMI I FLETËS
PLANI I KATIT PËRDHE

DATA Gusht 2020	SHKALLA 1:250	NR I FLETËS A03	NR I KOPJEVE 01/02
--------------------	------------------	--------------------	-----------------------





Studio Projektimi	A.F. STUDIO & PROEEN ENOLA MARTOPULLLO/MUHAMEDAJ	
Udhëheqësi i Grupit (Planifikues Urban)	FATLINDA STRUGA	A 0737 / 2
Planifikues Territor	ENOLA MARTOPULLLO (MUHAMETAJ)	A 1119 / 2
Planifikues Territor	RIGELS BALLIA	A 0963 / 1
Arkitekt / Projektues Urban	ROENSI NAKO	A 1122 / 2
Projektues Urban	ELDA KRUIJA	A 1090 / 2
Planifikues Transporti	MUHAMET KRUIJA	K 0790/4
Projektues Instalator	BURHAN HAFIZI	UT 0015 / 5
Ekspert GIS	ERDIT SALLLARI	T 1095 / 1
Inzhinier ekspert mjedisor	PATRIS MARTOPULLLO	M 1257
Inzhinier instalator eleKrik	ELINOR ALLA	E 0759 / 2
Inzhinier Instalator Nderim	REZEART ZGJANJOLLI	K 1219 / 2
Inzhinier Instalator Mekanik	ARTUR DADO	M 0812 / 1
Ekspert Trashëgimie Kulturore	ELENA MAMANI	R P 48

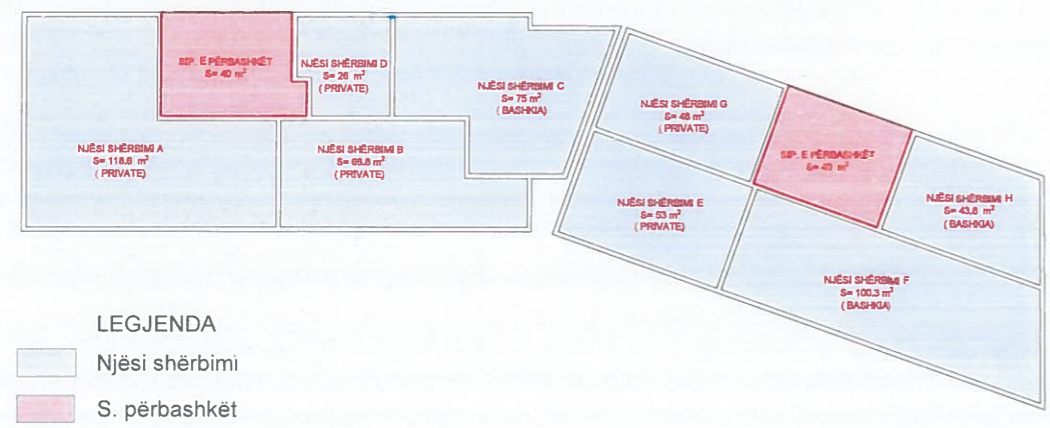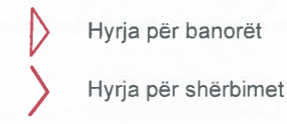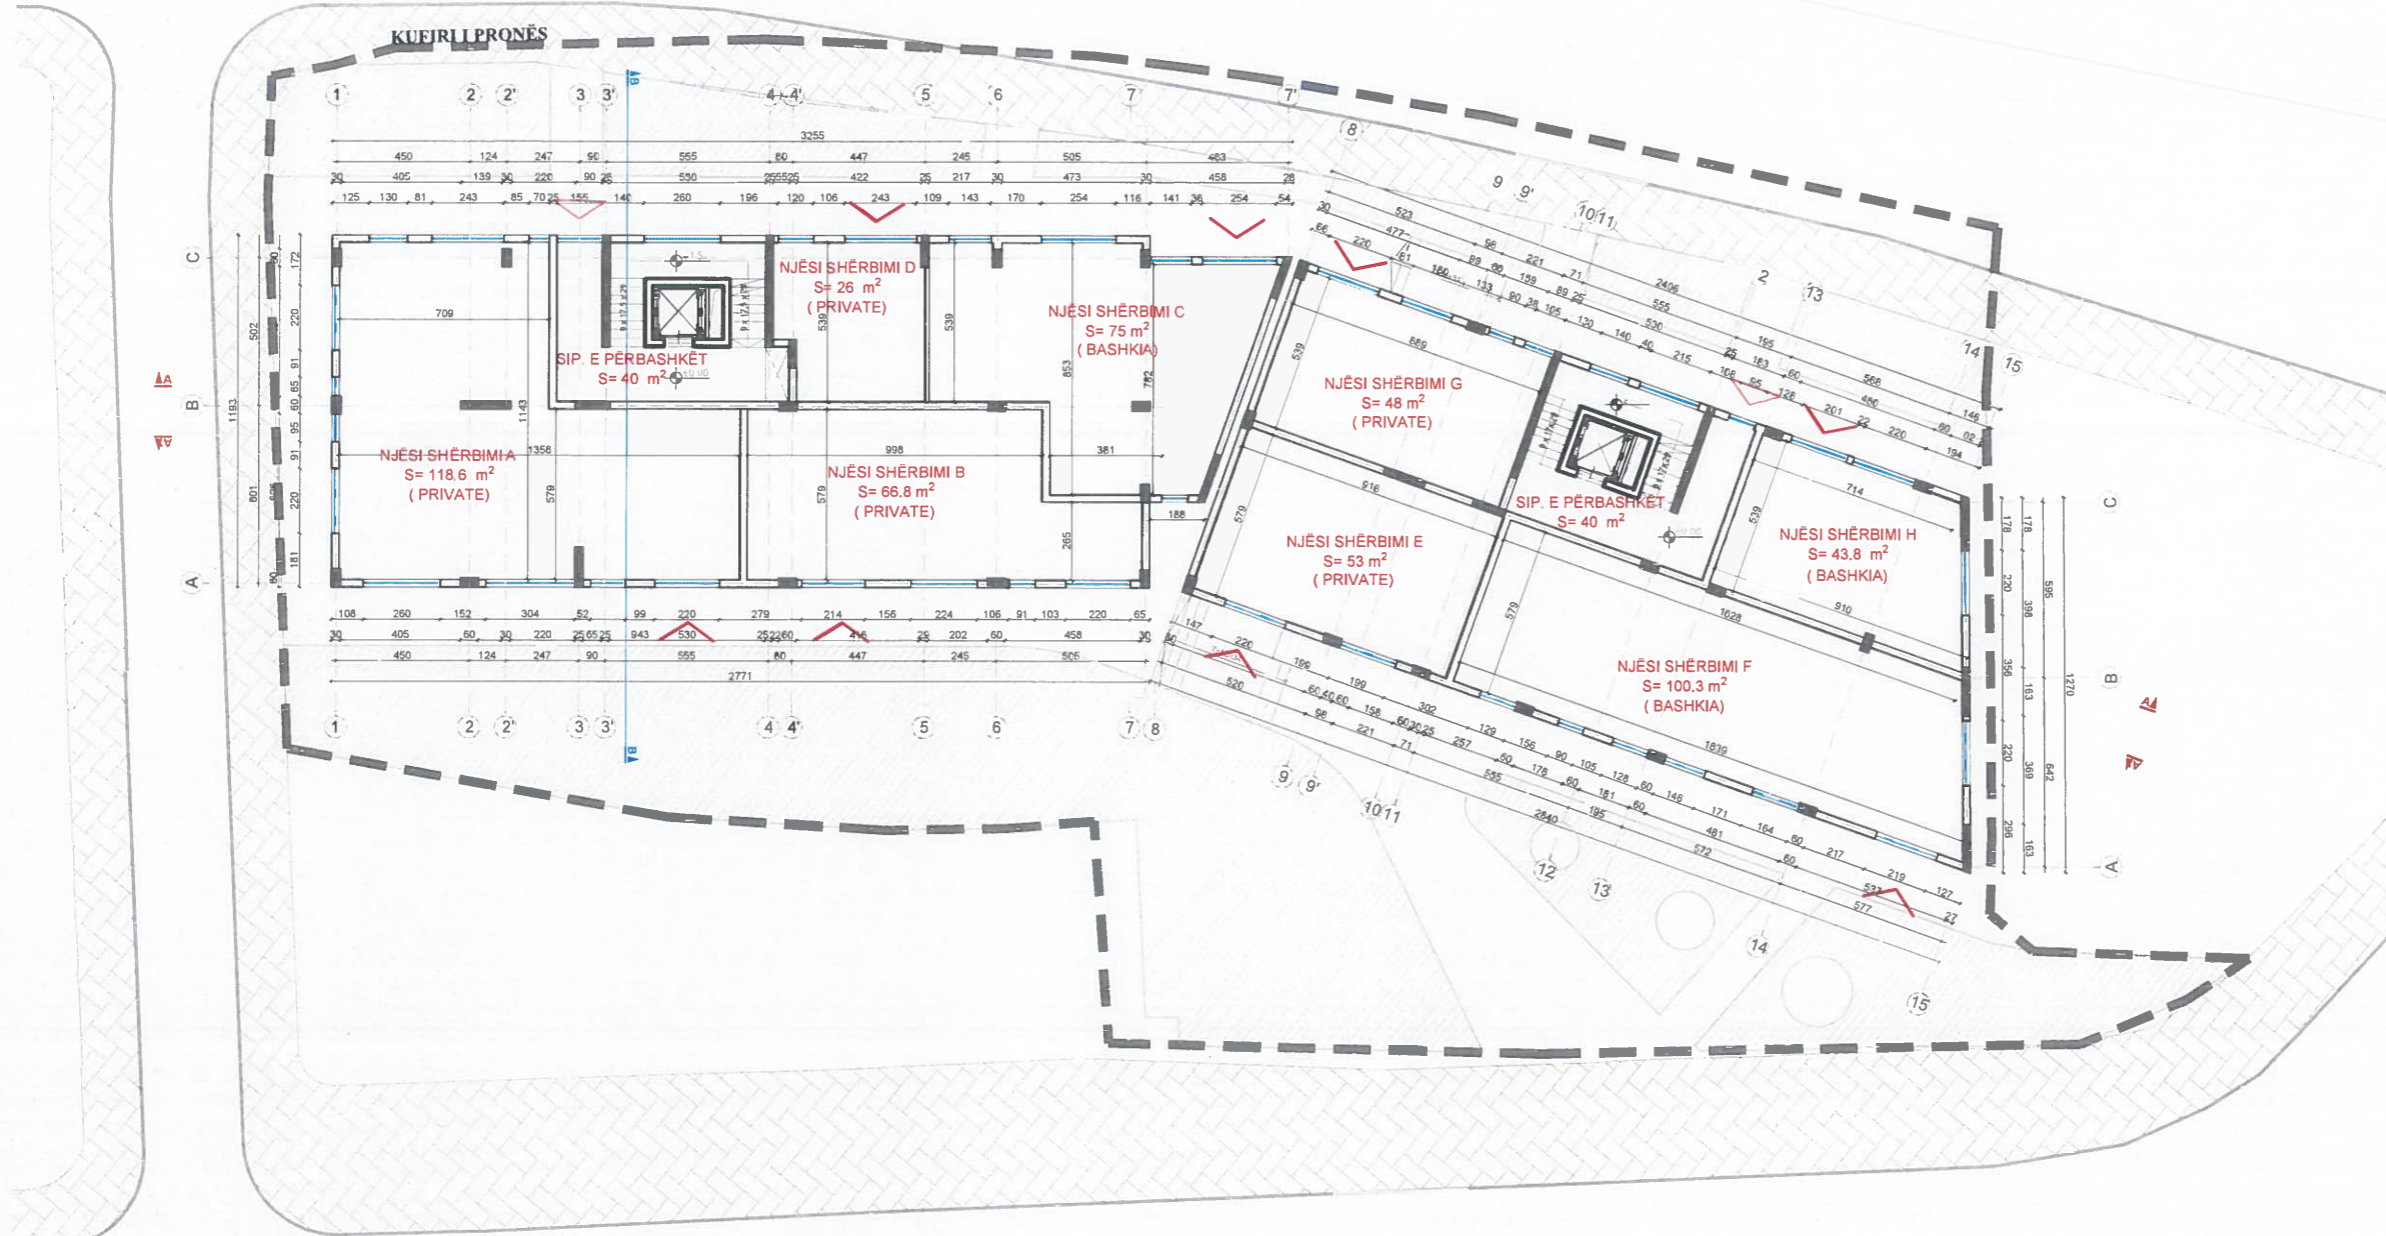

NJËSI SHËRBIMI	NJËSIA A	NJËSIA B	NJËSIA C	NJËSIA D	NJËSIA E	NJËSIA F	NJËSIA G	NJËSIA H	TOTALI	SIPERFAQE KATI
SIPËRFAQE NETO	118.6 m ²	66.8 m ²	75 m ²	26 m ²	53 m ²	100.3 m ²	48 m ²	43.8 m ²	538.4 m ²	671 m ²
SIPËRFAQE BRUTO	130 m ²	73.9 m ²	85.5 m ²	29 m ²	58 m ²	110 m ²	54.2 m ²	49.7 m ²	589.5 m ²	
S. PËRBASHKËT (shkalle+ Ashensor)									81.5 m ²	

PLANI I DETYRUAR VENDOR I ZONËS SË DËMTUAR PIKËSORE, PROJEKT- IDE ARKITEKTONIKE
 PLANI I KATIT TIP 1: KATI I DHE 3

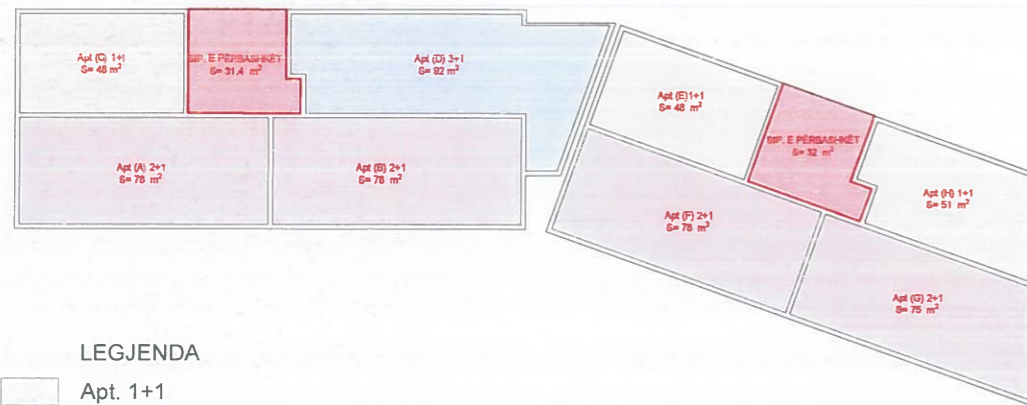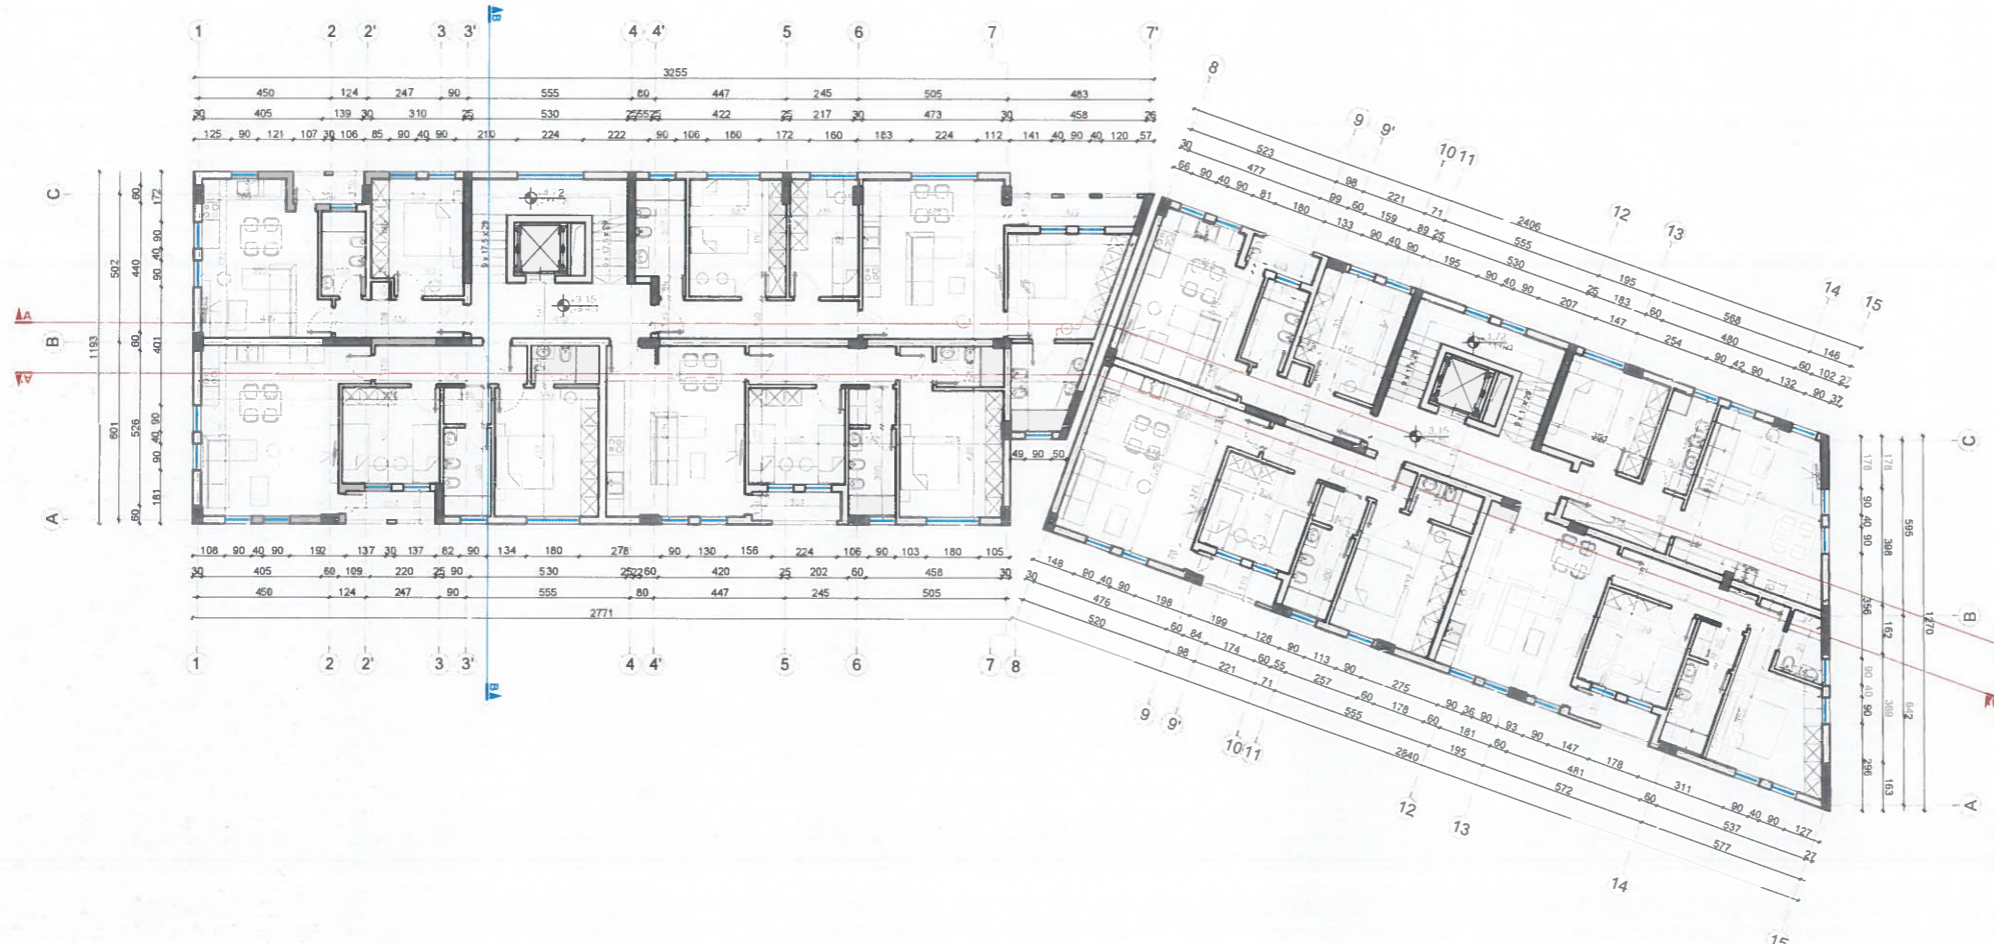

- LEGJENDA
- Apt. 1+1
 - Apt. 2+1
 - Apt. 3+1
 - S. përbashkët

NJËSI BANIMI: KATI TIP 1, 3	APT A	APT B	APT C	APT D	APT E	APT F	APT G	APT H	TOTALI	SIPERFAQE KATI
TIPI	2+1	2+1	1+1	3+1	1+1	2+1	2+1	1+1		
SIPERFAQE NETO	78 m ²	78 m ²	48 m ²	92 m ²	48 m ²	78 m ²	75.2 m ²	51 m ²	548.2 m ²	671 m ²
SIPERFAQE BRUTO	86 m ²	85 m ²	54 m ²	101.9 m ²	54 m ²	86 m ²	82.9 m ²	57.7 m ²	607.6 m ²	
S. PËRBASHKËT (shkalle+ Ashensor)									63.4 m ²	



BASHKIA MIRDITË

BASHKIA MIRDITË
 ZONA E DËMTUAR PIKËSORE



PLANI I DETYRUAR VENDOR I ZONËS SË DËMTUAR
 PIKËSORE, PROJEKT- IDE ARKITEKTONIKE

EMËRTIMI I FLETËS
 PLANI I KATIT TIP 1 DHE 3



DATA Gusht 2020	SHKALLA 1:250	NR I FLETËS A04	NR I KOPEJEVE 01/02
--------------------	------------------	--------------------	------------------------



Studio Projektum	ATINA STUDIO & PROJEKTIM (ENOLA MARTOPULLLO MUHAMETAJ)	
Udhëheqës i Grupit (Planifikues Urban)	FATI INDA STRUGA	A 0737 / 2
Planifikues Teritor	ENOLA MARTOPULLLO (MUHAMETAJ)	A 1119 / 2
Planifikues Teritor	RIGELS BALLIA	A 0963 / 1
Arkitekt / Projektues Urban	ROENSI NAKO	A 1122 / 2
Projektues Urban	EL DA KRUIJA	A 1090 / 2
Planifikues Transporti	MUHAMET KRUIJA	K 0790/4
Projektues Instalator	BURHAN HAFIZI	IT. 0015 / 5
Ekspert GIS	ERDIT SALILLARI	T 1095 / 1
Inzhinier ekspert mjedisor	PATRIS MARTOPULLLO	M 1257
Inzhinier instalator elektrik	ELINOR ALLA	E 0759 / 2
Inzhinier Instalator Ndërtim	REZEART ZGJANJOLLI	K 1219 / 2
Inzhinier Instalator Mekanik	ARTUR DADO	M 0812 / 1
Ekspert Trashëgimje Kulture	ELENA MAMANI	R P 48

PLANI I DETYRUAR VENDOR I ZONËS SË DËMTUAR PIKËSORE, PROJEKT- IDE ARKITEKTONIKE

PLANI I KATIT TIP 2: KATI 2 DHE 4

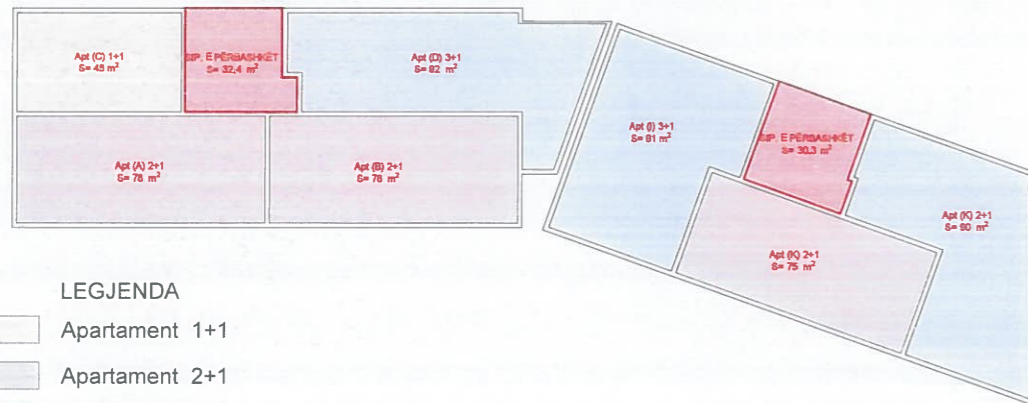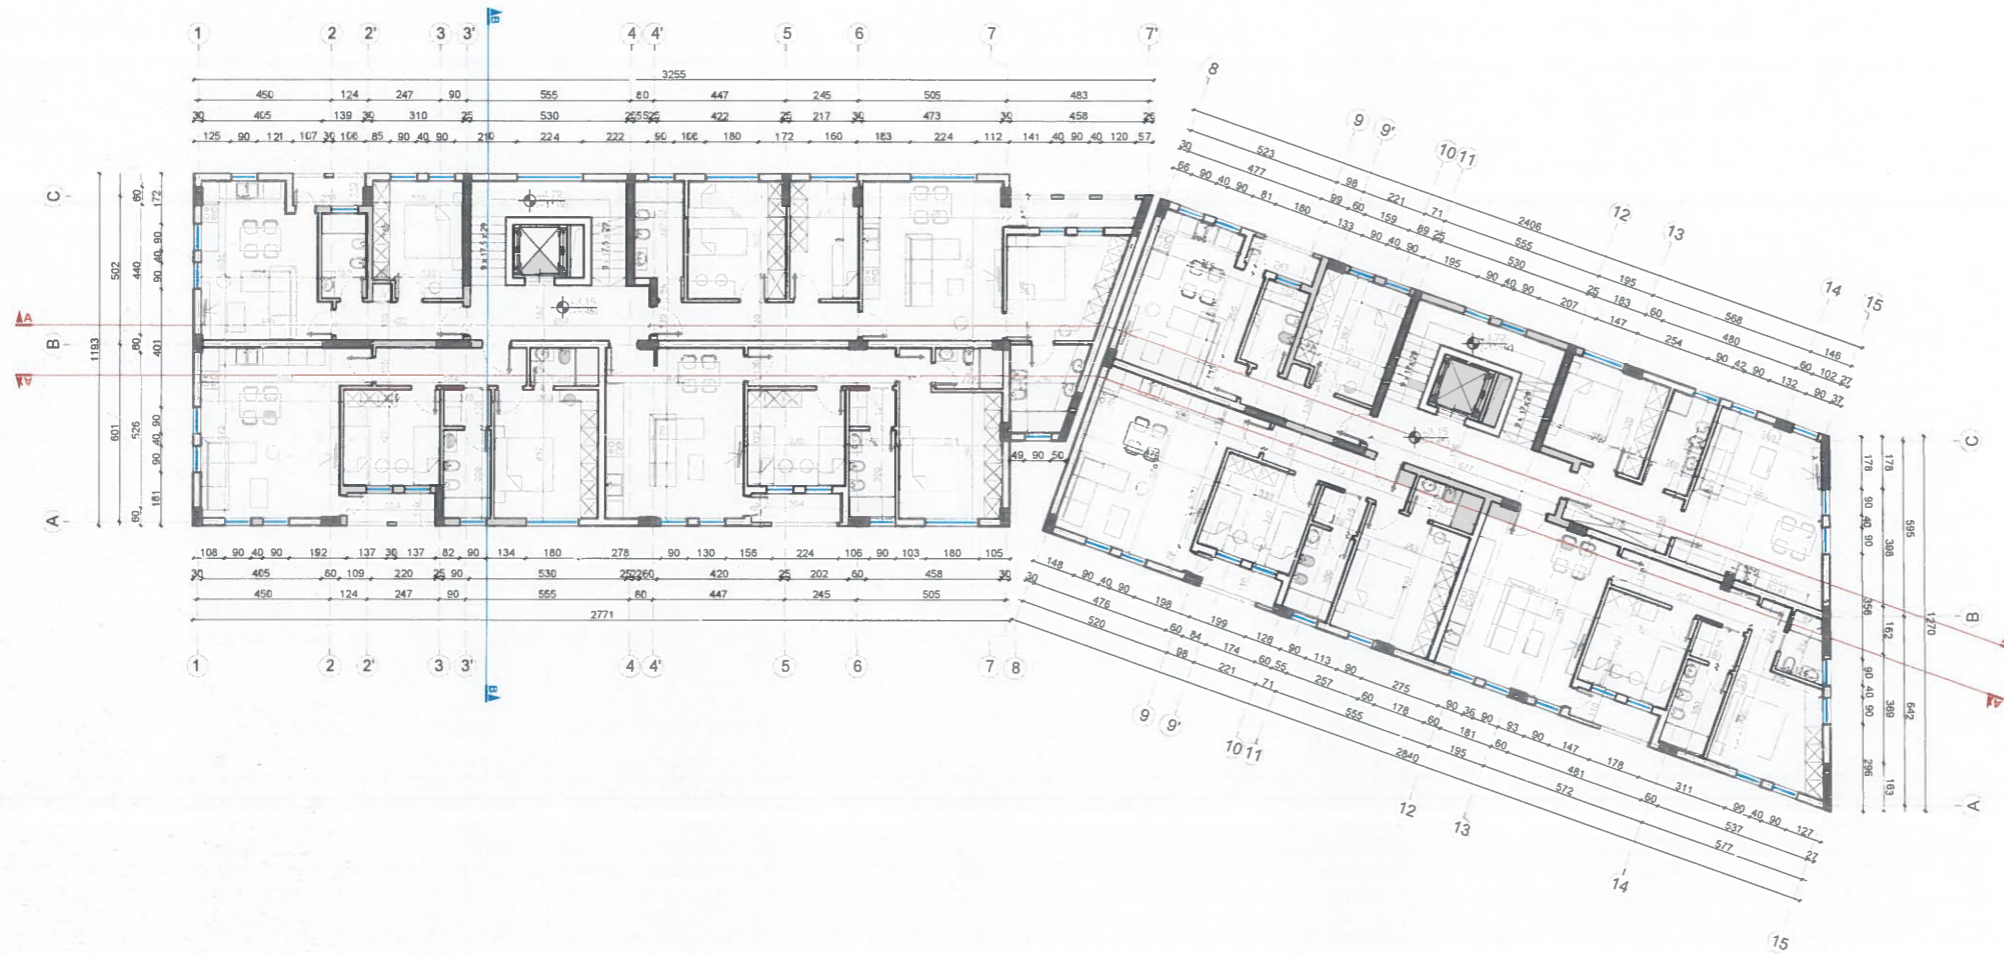

LEGJENDA

- Apartament 1+1
- Apartament 2+1
- Apartament 3+1
- S. përbashkët

NJËSI BANIMI: KATI TIP 2, 4	APT A	APT B	APT C	APT D	APT I	APT J	APT K	TOTALI	SIPERFAQE KATI
TIPI	2+1	2+1	1+1	3+1	3+1	2+1	3+1		
SIPERFAQE NETO	78 m ²	78 m ²	48 m ²	92 m ²	91 m ²	75 m ²	90 m ²	552 m ²	671 m ²
SIPERFAQE BRUTO	86 m ²	85 m ²	54 m ²	101.9 m ²	100.3 m ²	82 m ²	100 m ²	609.3 m ²	
S. PËRBASHKËT (shkalle+ Ashensor)								61.7 m ²	



BASHKIA MIRDITË

BASHKIA MIRDITË
ZONA E DËMTUAR PIKËSORE



PLANI I DETYRUAR VENDOR I ZONËS SË DËMTUAR
PIKËSORE,
PROJEKT- IDE ARKITEKTONIKE

EMËRTIMI I FLETËS

PLANI I KATIT TIP 2 DHE 4


DATA Gusht 2020	SHKALLA 1:250	NR I FLETËS A05	NR I KOPJEVE 01A/2
--------------------	------------------	--------------------	-----------------------



Studio Projektim	ATRIA STUDIO & PROJEKTIM ENOLA MARTOPULLLO (MUJHAMEJ AJ)	
Udhëheqës i Grupit (Planifikues Urban)	FATLINDA STRUGA	A 0757 / 2
Planifikues Territon	ENOLA MARTOPULLLO (MUJHAMEJ AJ)	A 1119 / 2
Planifikues Territon	RIGELS BALLIA	A 0963 / 1
Arkitekt / Projektues Urban	ROENSI NAKO	A 1122 / 2
Projektues Urban	ELIDA KRUIJA	A 1090 / 2
Planifikues Transporti	MUJHAMEJ KRUIJA	K 0790/4
Projektues Instalator	BURHAN HAFIZI	I/T 0015 / 5
Ekspert GIS	ERDIT SALILLARI	T 1095 / 1
Inzhiner ekspert mjedisor	PATRIS MARTOPULLLO	M 1257
Inzhiner instalator elektrik	ELINOR ALLA	E 0759 / 2
Inzhiner Instalator Ndërtim	REZEART ZGJANJOLLI	K 1219/2
Inzhiner Instalator Mekanik	ARTUR DADO	M 0812 / 1
Ekspert Trashëgime Kulturor	ELENA MAMANI	R P 48

PLANI I DETYRUAR VENDOR I ZONËS SË DËMTUAR PIKËSORE


MODULET E APARTAMENTEVE

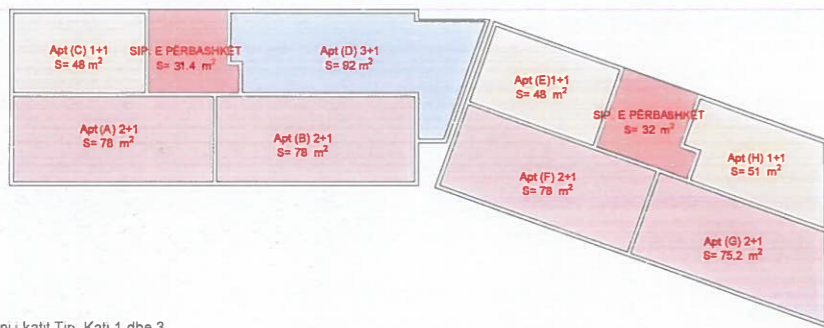

Plani i katit Tip: Kati 1 dhe 3




Plani i katit Tip: Kati 1 dhe 3

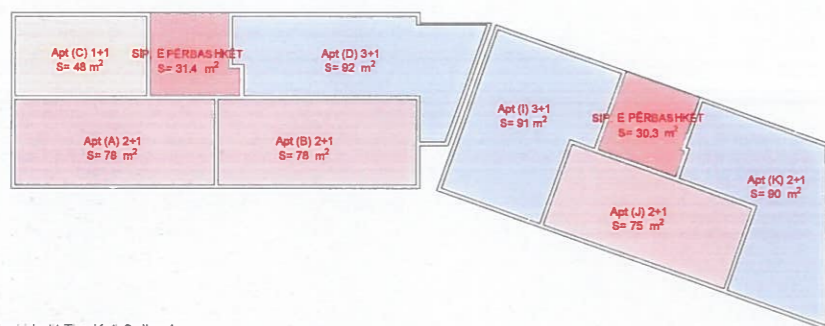


Plani i katit Tip: Kati 2 dhe 4



Plani i katit Tip: Kati 2 dhe 4

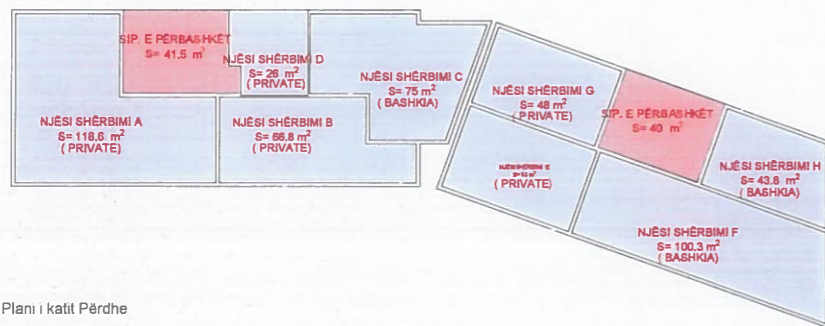

Plani i katit Përdhe

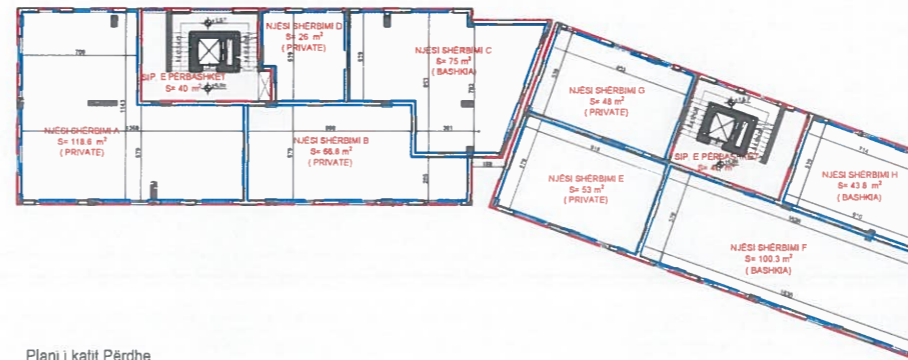

Plani i katit Përdhe

NJËSI BANIMI: KATI TIP 1, 3	APARTAMENT A	APARTAMENT B	APARTAMENT C	APARTAMENT D	APARTAMENT E	APARTAMENT F	APARTAMENT G	APARTAMENT H	TOTALI	SIPERFAQE KATI
TIPI	2+1	2+1	1+1	3+1	1+1	2+1	2+1	1+1		671 m ²
SIPERFAQE NETO	78 m ²	78 m ²	48 m ²	92 m ²	48 m ²	78 m ²	75.2 m ²	51 m ²	548.2 m ²	
SIPERFAQE BRUTO	86 m ²	85 m ²	54 m ²	101.9 m ²	54 m ²	86 m ²	82.9 m ²	57.7 m ²	607.6 m ²	
S. PËRBASHKËT (shkalle+ Ashensor)									63.4 m ²	

NJËSI BANIMI: KATI TIP 2, 4	APARTAMENT A	APARTAMENT B	APARTAMENT C	APARTAMENT D	APARTAMENT I	APARTAMENT J	APARTAMENT K	TOTALI	SIPERFAQE KATI
TIPI	2+1	2+1	1+1	3+1	3+1	2+1	3+1		671 m ²
SIPERFAQE NETO	78 m ²	78 m ²	48 m ²	92 m ²	91 m ²	75 m ²	90 m ²	552 m ²	
SIPERFAQE BRUTO	86 m ²	85 m ²	54 m ²	101.9 m ²	100.3 m ²	82 m ²	100 m ²	609.3 m ²	
S. PËRBASHKËT (shkalle+ Ashensor)								61.7 m ²	

NJËSI SHËRBIMI	NJËSIA A	NJËSIA B	NJËSIA C	NJËSIA D	NJËSIA E	NJËSIA F	NJËSIA G	NJËSIA H	TOTALI	SIPERFAQE KATI
SIPERFAQE NETO	118.6 m ²	66.8 m ²	75 m ²	26 m ²	53 m ²	100.3 m ²	48 m ²	43.8 m ²	538.4 m ²	671 m ²
SIPERFAQE BRUTO	130 m ²	73.9 m ²	85.5 m ²	29 m ²	58 m ²	110 m ²	54.2 m ²	49.7 m ²	589.5 m ²	
S. PËRBASHKËT (shkalle+ Ashensor)									81.5 m ²	

LEGJENDA

- Njësi shërbimi
- Apartament 1+1
- Apartament 2+1
- Apartament 3+1
- S. përbashkët



BASHKIA MIRDITË

BASHKIA MIRDITË
ZONA E DËMTUAR PIKËSORE



PLANI I DETYRUAR VENDOR I ZONËS SË DËMTUAR PIKËSORE

EMËRTIMI I FLETËS
MODULET E APARTAMENTEVE

DATA Gusht 2020	SHKALLA 1:400	NR. I FLETËS U 22 - 03	NR. I KOPJEVE 02/02
--------------------	------------------	---------------------------	------------------------



Studio Projektimi	ATRIA STUDIO & PROGEEN ENOLA MARTOPULLO (MUHAMETAJ)	
Udhëheqës i Grupit (Planifikues Urban)	FATLINDA STRUGA	A 0737 / 2
Planifikues Territor	ENOLA MARTOPULLO (MUHAMETAJ)	A 1119 / 2
Planifikues Territor	RIGELS BALLIA	A 0963 / 1
Arkitekt / Projektues Urban	ROENSI NAKO	A 1122 / 2
Projektues Urban	ELDA KRUIJA	A 1090 / 2
Planifikues Transporti	MUHAMET KRUIJA	K 0790/4
Projektues Instalator	BURHAN HAFIZI	IT 0015 / 5
Ekspert GIS	ERDIT SALILLARI	T 1095 / 1
Inzhiner ekspert mjedisor	PATRIS MARTOPULLO	M 1257
Inzhiner instalator elektrik	ELINOR ALLA	E 0759 / 2
Inzhiner Instalator Ndërtimi	REZEART ZGJANJOLLI	K 1219 / 2
Inzhiner Instalator Mekanik	ARTUR DADO	M. 0812 / 1
Ekspert Trashëgime Kulturorë	ELENA MAMANI	R. P. 48

PLANI I DETYRUAR VENDOR I ZONËS SË DËMTUAR PIKËSORE, PROJEKT-IDE ARKITEKTONIKE
 PLANI I KULLIMIT



BASHKIA MIRDITË



BASHKIA MIRDITË
 ZONA E DËMTUAR PIKËSORE



PLANI I DETYRUAR VENDOR I ZONËS SË DËMTUAR PIKËSORE,
 PROJEKT-IDE ARKITEKTONIKE




EMËRTIMI I FLETËS
 PLANI I KULLIMIT

DATA Gusht 2020	SHKALLA 1:250	NR. I FLETËS A06	NR. I KOPJEVE 01/02
--------------------	------------------	---------------------	------------------------

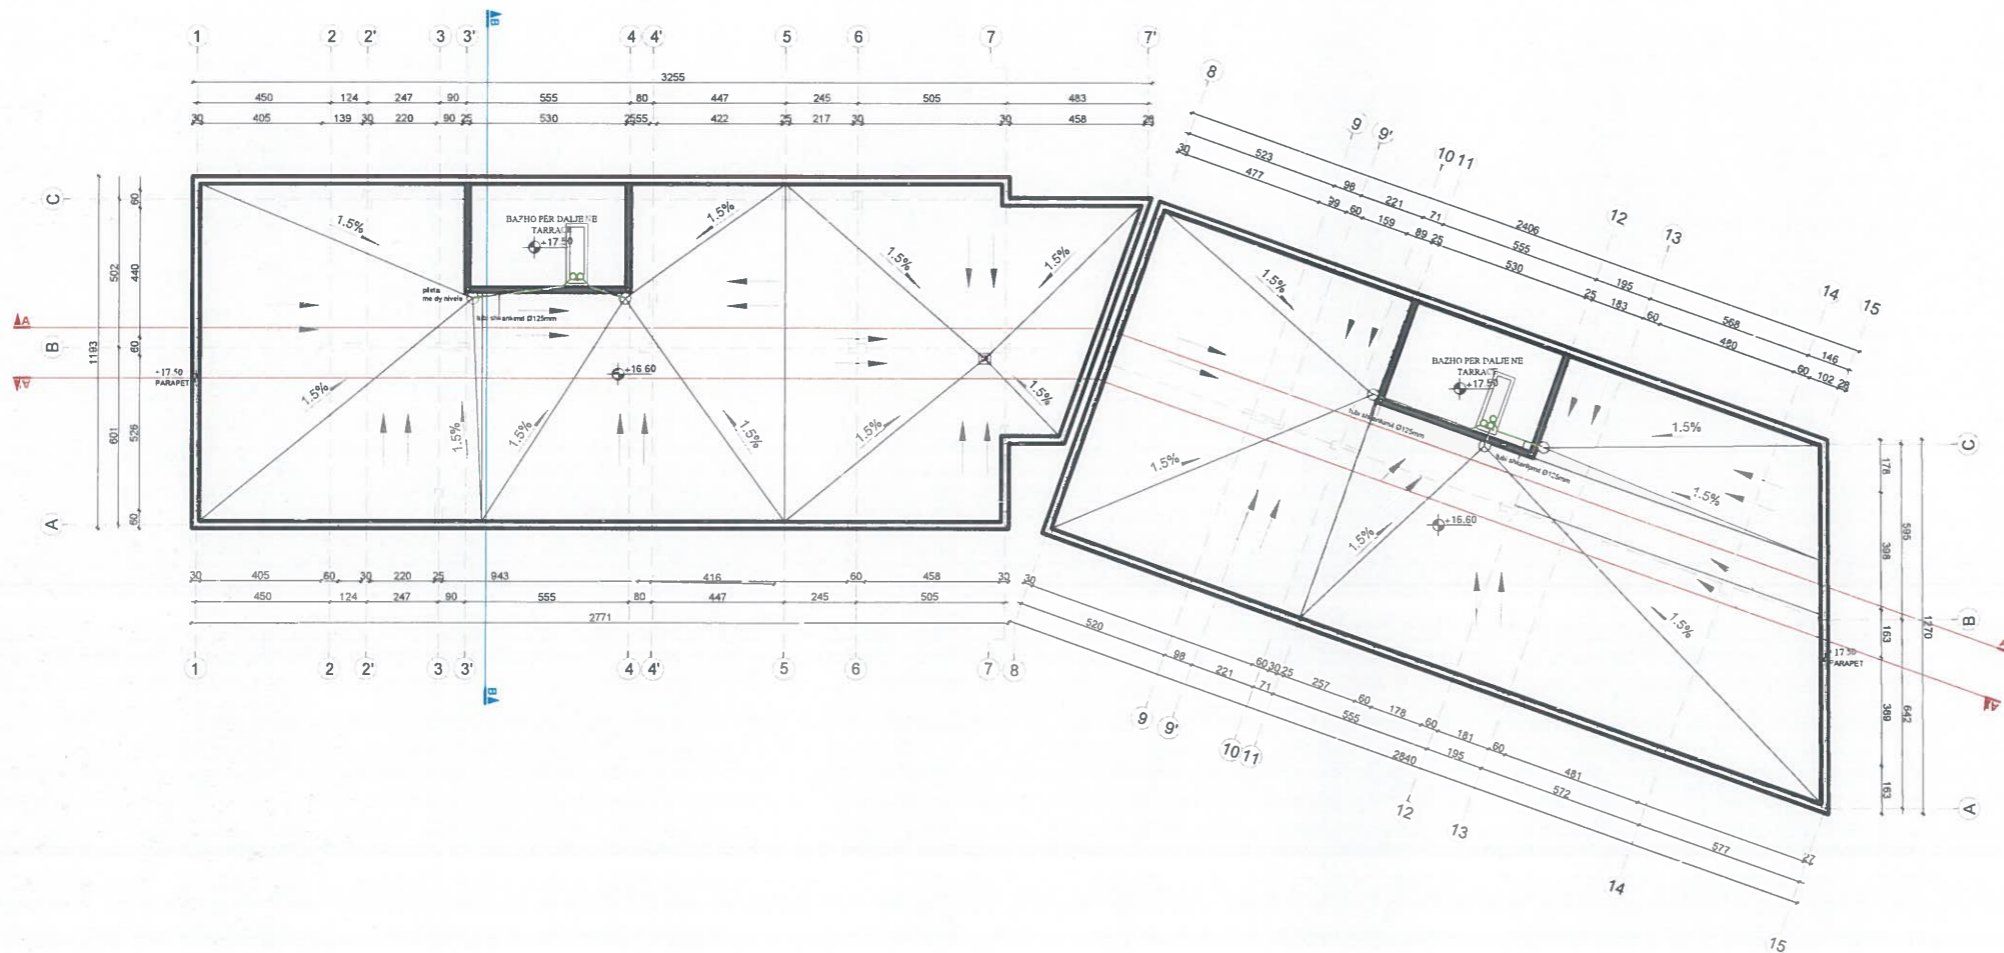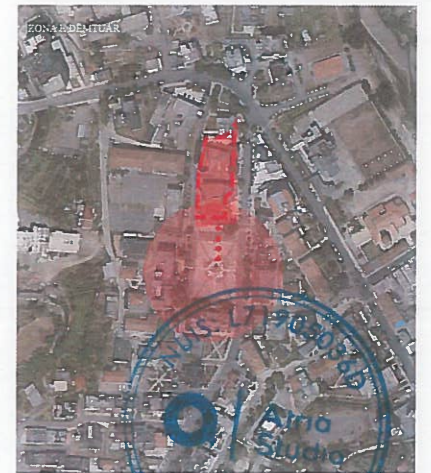

Studio Projektim	ATRIUM STUDIO & ARCHITECTS ENOLA MARTOPULLO (MUJHAMETAJ)	
Udhëheqës i Grupit (Planifikues Urban)	FATI INDA STRUËA	A 0737 / 2
Planifikues Territon	ENOLA MARTOPULLO (MUJHAMETAJ)	A 1119 / 2
Planifikues Territon	RIGELS BALLIA	A 0963 / 1
Arkitekt / Projektues Urban	ROENSI NAKO	A 1122 / 2
Projektues Urban	ELDA KRUIA	A 1090 / 2
Planifikues Transporti	MUJHAMET KRUIA	K 0790/4
Projektues Instalator	BURHAN HAFIZI	UT 0015 / 5
Ekspert GIS	ERDIT SALILLARI	T 1095 / 1
Inzhinier ekspert mjedisor	PATRIS MARTOPULLO	M 1257
Inzhinier instalator elektrik	ELINOR ALLA	E 0759 / 2
Inzhinier instalator Ndertim	REZEART ZGJANJOLLI	K 1219 / 2
Inzhinier instalator Mekanik	ARTUR DADO	M 0812 / 1
Ekspert Trashëgimie Kulturorë	ELENA MAMANI	R P 48

PLANI I DETYRUAR VENDOR I ZONËS SË DËMTUAR PIKËSORE, PROJEKT- IDE ARKITEKTONIKE
PRERJA A-A

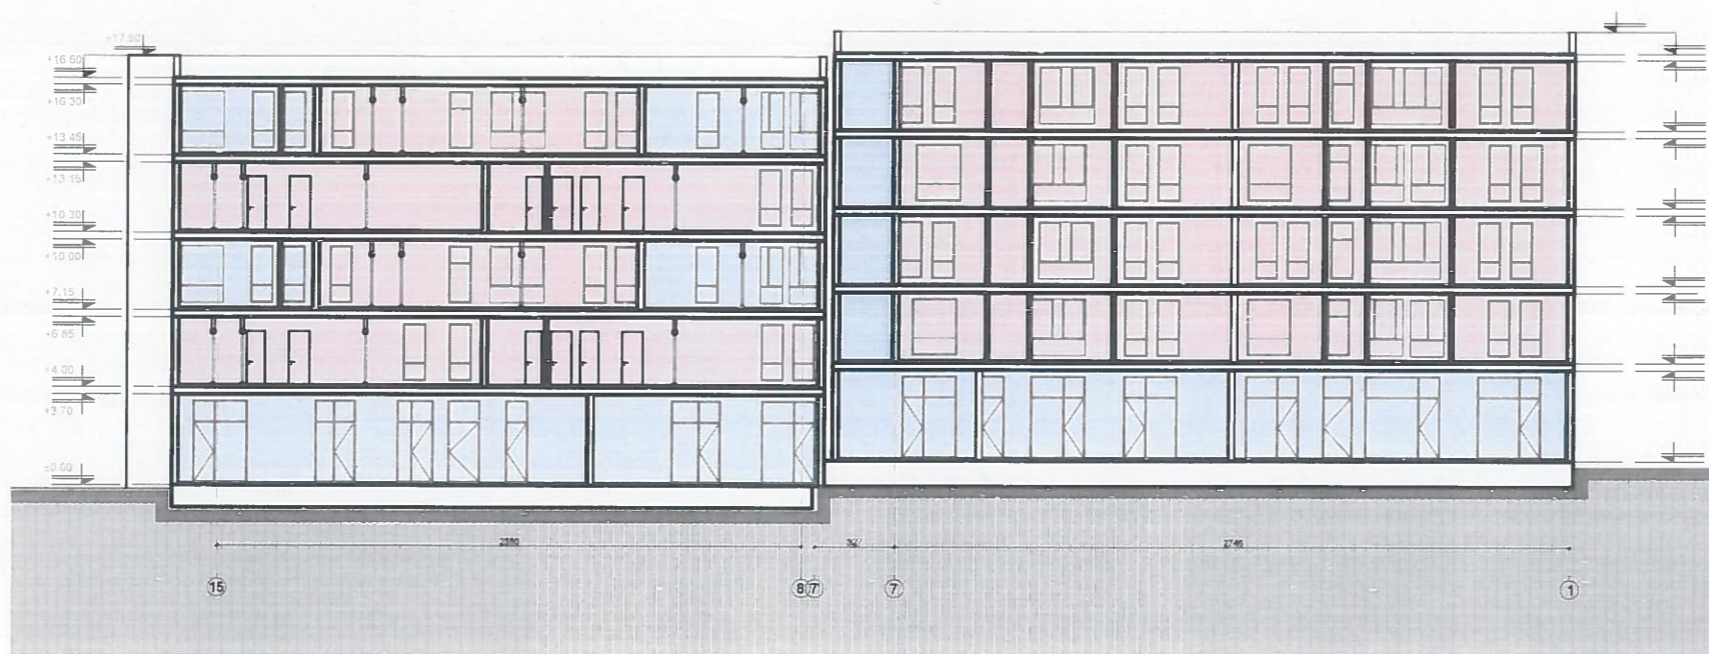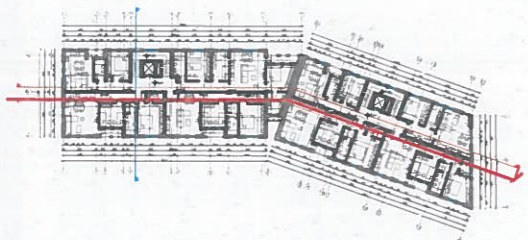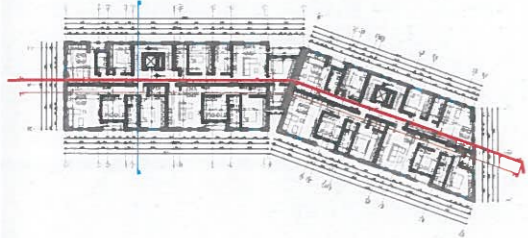

- LEGJENDA**
- Njësi shërbimi
 - S. përbashkët
 - Apartament 1+1
 - Apartament 2+1
 - Apartament 3+1



BASHKIA MIRDITË

BASHKIA MIRDITË
ZONA E DËMTUAR PIKËSORE




PLANI I DETYRUAR VENDOR I ZONËS SË DËMTUAR
PIKËSORE,
PROJEKT- IDE ARKITEKTONIKE

EMËRTIMI I FLETËS


PRERJA A-A

DATA Gusht 2020	SHKALLA 1:300	NR I FLETËS A/7	NR I KOPEJE 01/02
--------------------	------------------	--------------------	----------------------

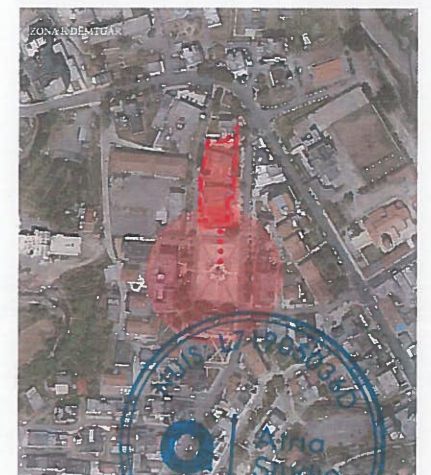


Studio Projektim	ARTUR DADO & PROJEKT ENOLA MARTOPULLO (MUHAMETAJ)	
Udhëheqës i Grupit (Planifikues Urban)	FATLINDA STRUGA	A 0737 / 2
Planifikues Termiton	ENOLA MARTOPULLO (MUHAMETAJ)	A 1119 / 2
Planifikues Termiton	RIGELS BALLIA	A 0963 / 1
Arkitekt / Projektues Urban	ROENSI NAKO	A 1122 / 2
Projektues Urban	ELDA KRUIJA	A 1090 / 2
Planifikues Transporti	MUHAMET KRUIJA	K 0790/4
Projektues Instalator	BURHAN HAFIZI	T/IT 0015 / 5
Ekspert GIS	ERDIT SALILLARI	T 1095 / 1
Inzhiner ekspert mjedisor	PATRIS MARTOPULLO	M 1257
Inzhiner instalator elektrik	ELINOR ALLA	E 0759 / 2
Inzhiner Instalator Ndertim	REZEART ZGJANJOLLI	K 1219 / 2
Inzhiner Instalator Mekanik	ARTUR DADO	M 0812 / 1
Ekspert Trashëgimje Kulturore	ELENA MAMANI	R P 48

PLANI I DETYRUAR VENDOR I ZONËS SË DËMTUAR PIKËSORE, PROJEKT- IDE ARKITEKTONIKE
PRERJA B-B

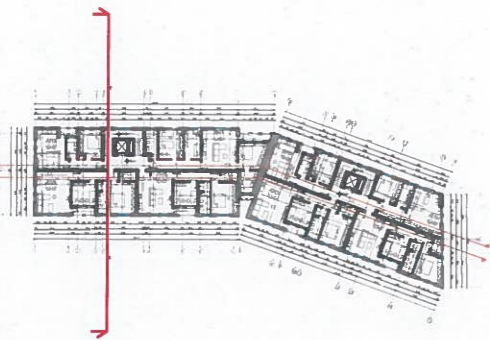

- LEGJENDA
- Njësi shërbimi
 - S. përbashkët
 - Apartament 2+1

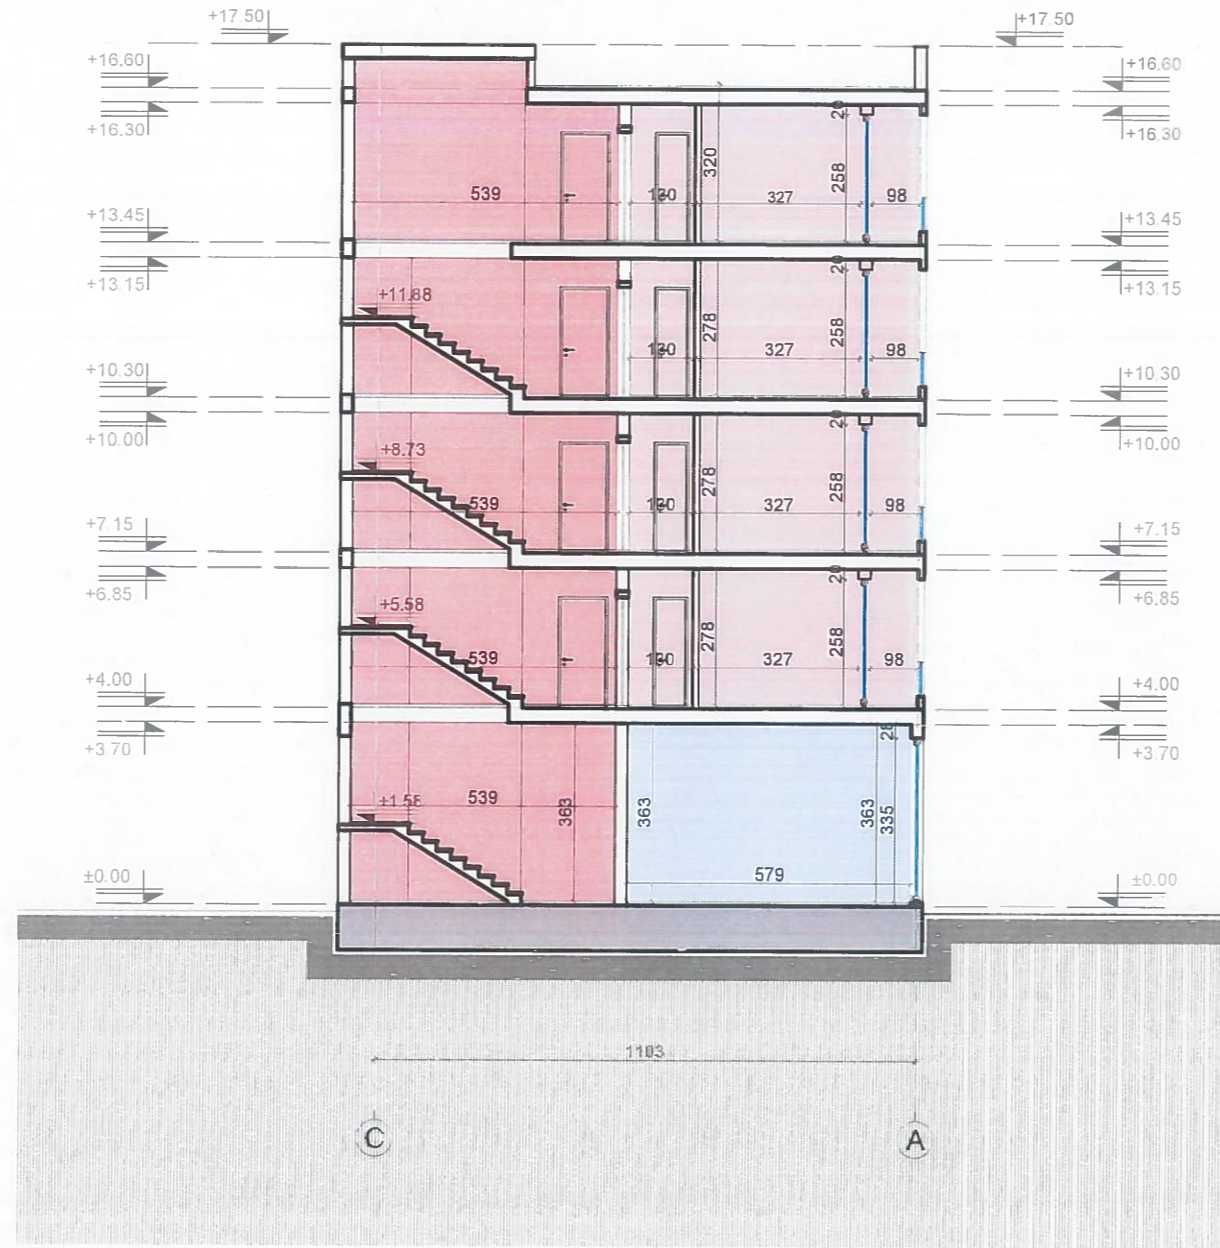

BASHKIA MIRDITË


BASHKIA MIRDITË
ZONA E DËMTUAR PIKËSORE



PLANI I DETYRUAR VENDOR I ZONËS SË DËMTUAR PIKËSORE,
PROJEKT- IDE ARKITEKTONIKE


EMËRTIMI I FLETËS
PRERJA B-B

DATA Gusht 2020	SHKALLA 1:150	NR I FLETËS A08	NR I KOPJEVE 01A/2
--------------------	------------------	--------------------	-----------------------

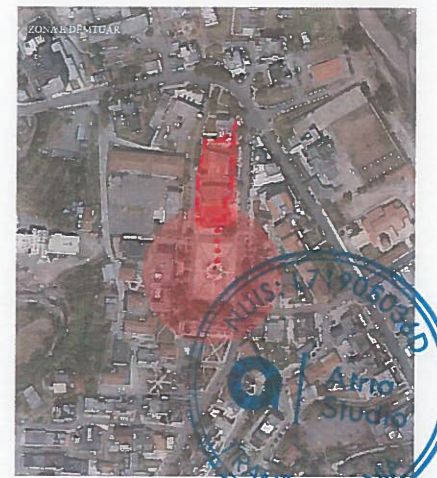

Studio Projektimi	ATRIA STUDIO & PROGEEN ENOLA MARTOPULLO (MUHAMETAJ)	
Udhëheqës i Grupit (Planifikues Urban)	FATILINDA STRUGA	A 0737 / 2
Planifikues Territon	ENOLA MARTOPULLO (MUHAMETAJ)	A 1119 / 2
Planifikues Territon	RIGELS BALLIA	A 0963 / 1
Arkitect / Projekues Urban	ROENSI NAKO	A 1122 / 2
Projekues Urban	ELDA KRUIJA	A 1090 / 2
Planifikues Transporti	MUHAMET KRUIJA	K 0790/4
Projekues Instalator	BURHAN HAFIZI	IT 0015 / 5
Ekspert GIS	ERDIT SALILLARI	T 1095 / 1
Inzhinier ekspert mjedisor	PATRIS MARTOPULLO	M 1257
Inzhinier instalator elekKrik	ELINOR ALLA	E 0759 / 2
Inzhinier Instalator Ndertimi	REZEART ZGJANJOLLI	K 1219 / 2
Inzhinier Instalator Mekanik	ARTUR DADO	M 0812 / 1
Ekspert Trashëgimisë Kulturore	ELENA MAMANI	R P 48

PLANI I DETYRUAR VENDOR I ZONËS SË DËMTUAR PIKËSORE, PROJEKT- IDE ARKITEKTONIKE
 FASADA PERËNDIMORE

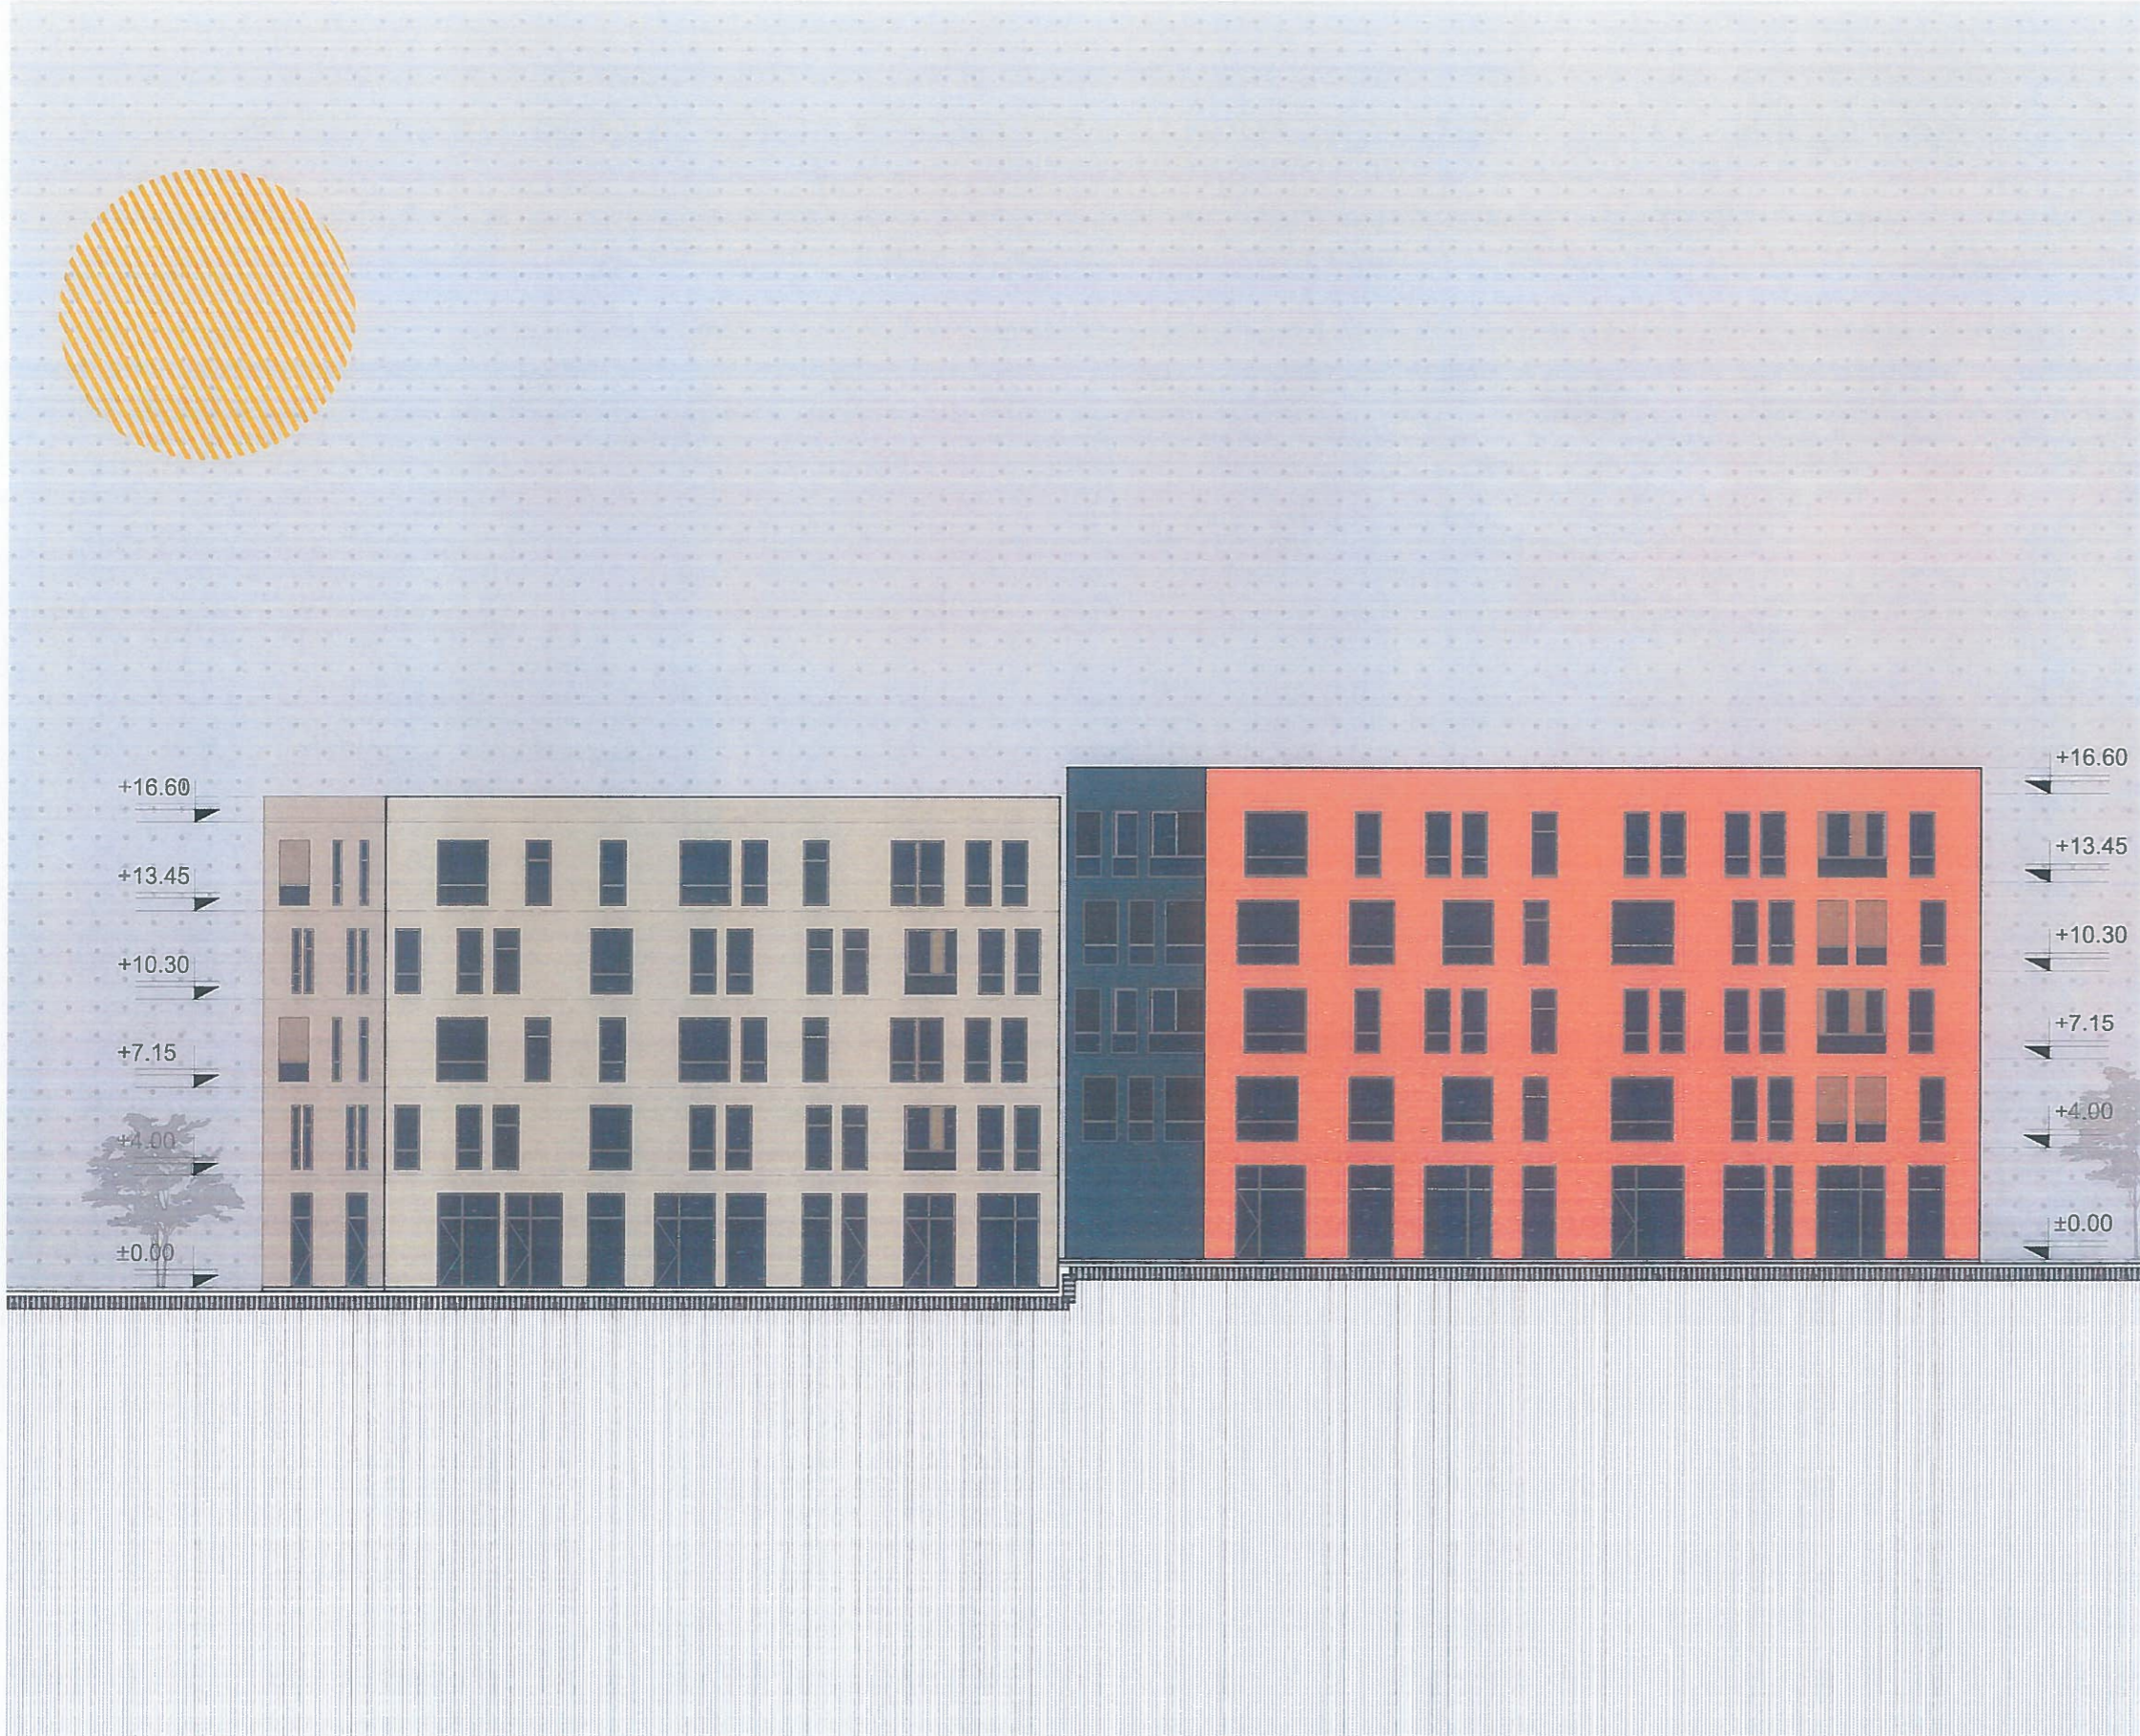

BASHKIA MIRDITË


BASHKIA MIRDITË
 ZONA E DËMTUAR PIKËSORE



PLANI I DETYRUAR VENDOR I ZONËS SË DËMTUAR PIKËSORE, PROJEKT- IDE ARKITEKTONIKE

EMËRTIMI I FLETËS
 FASADA PERËNDIMORE

DATA Gusht 2020	SHKALLA 1:250	NR I FLETËS A09	NR I KOPËJEVE 01A/2
--------------------	------------------	--------------------	------------------------

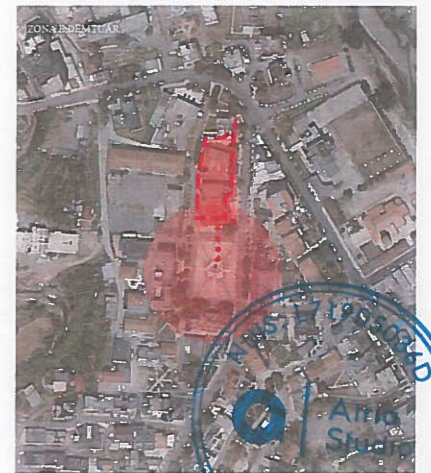

Studio Projektim	ATRIA STUDIO & ENOLA MARTOPULLO (M/1119/2)	
Udhëheqës i Grupit (Planifikues Urban)	FATLINDA STRUGA	A 073 / 2
Planifikues Territon	ENOLA MARTOPULLO (M/1119/2)	A 1119 / 2
Planifikues Territon	KJELLS BALLIA	A 0963 / 1
Arkitect / Projekues Urban	ROENSI NAKO	A 1122 / 2
Projekues Urban	ELDA KRUIJA	A 1090 / 2
Planifikues Transporti	MUHAMET KRUIJA	K 0790/4
Projekues Instalator	BURHAN HAFIZI	BT 0015 / 5
Ekspert GIS	ERDIT SALILLARI	T 1095 / 1
Inzhiner ekspert mjedisor	PATRIS MARTOPULLO	M 1257
Inzhiner instalator elektrik	ELINOR ALLA	E 0759 / 2
Inzhiner Instalator Ndertimi	REZEART ZGJANJOLLI	K 1219 / 2
Inzhiner Instalator Mekanik	ARTUR DADO	M 0812 / 1
Ekspert Trashëgimic Kulturorë	ELENA MAMANI	R P 48

PLANI I DETYRUAR VENDOR I ZONËS SË DËMTUAR PIKËSORE, PROJEKT- IDE ARKITEKTONIKE
FASADA LINDORE



BASHKIA MIRDITË

BASHKIA MIRDITË
ZONA E DËMTUAR PIKËSORE



PLANI I DETYRUAR VENDOR I ZONËS SË DËMTUAR PIKËSORE, PROJEKT- IDE ARKITEKTONIKE



EMËRTIMI I FLETËS
FASADA LINDORE

DATA Gusht 2020	SHKALLA 1:250	NR I FLETËS A10	NR I KOPIJEVE 01A2
--------------------	------------------	--------------------	-----------------------



Studio Projektim	ATRIA SH.P.K. (PROJEKTIM, ENOLA MARTOPULLLO (M. MUHAMETAJ))	
Udhëheqës / Grupit (Planifikues Urban)	FATLINDA STRUGA	A 0737 / 2
Planifikues Territor	ENOLA MARTOPULLLO (M. MUHAMETAJ)	A 1119 / 2
Planifikues Territor	RIGELS BALLIA	A 0963 / 1
Arkitekt / ProjeKues Urban	ROENSI NAKO	A 1122 / 2
ProjeKues Urban	EL DA KRUIA	A 1090 / 2
Planifikues Transporti	MUHAMET KRUIA	K 0790/4
ProjeKues Instalator	BURHAN HAFIZI	HT 0015 / 5
Ekspert GIS	ERDIT SALILJARI	T 1095 / 1
Inzhiner ekspert mjedisor	PATRIS MARTOPULLLO	M 1257
Inzhiner instalator eleKrik	ELINOR ALLA	E 0759 / 2
Inzhiner Instalator Ndertim	REZEART ZGJANJOLLI	K 1219 / 2
Inzhiner Instalator Mekanik	ARTUR DADO	M 0812 / 1
Ekspert Trashëgumje Kulturore	ELENA MAMANI	R P 48

PLANI I DETYRUAR VENDOR I ZONËS SË DËMTUAR PIKËSORE, PROJEKT- IDE ARKITEKTONIKE
FASADA VERIORE DHE JUGORE

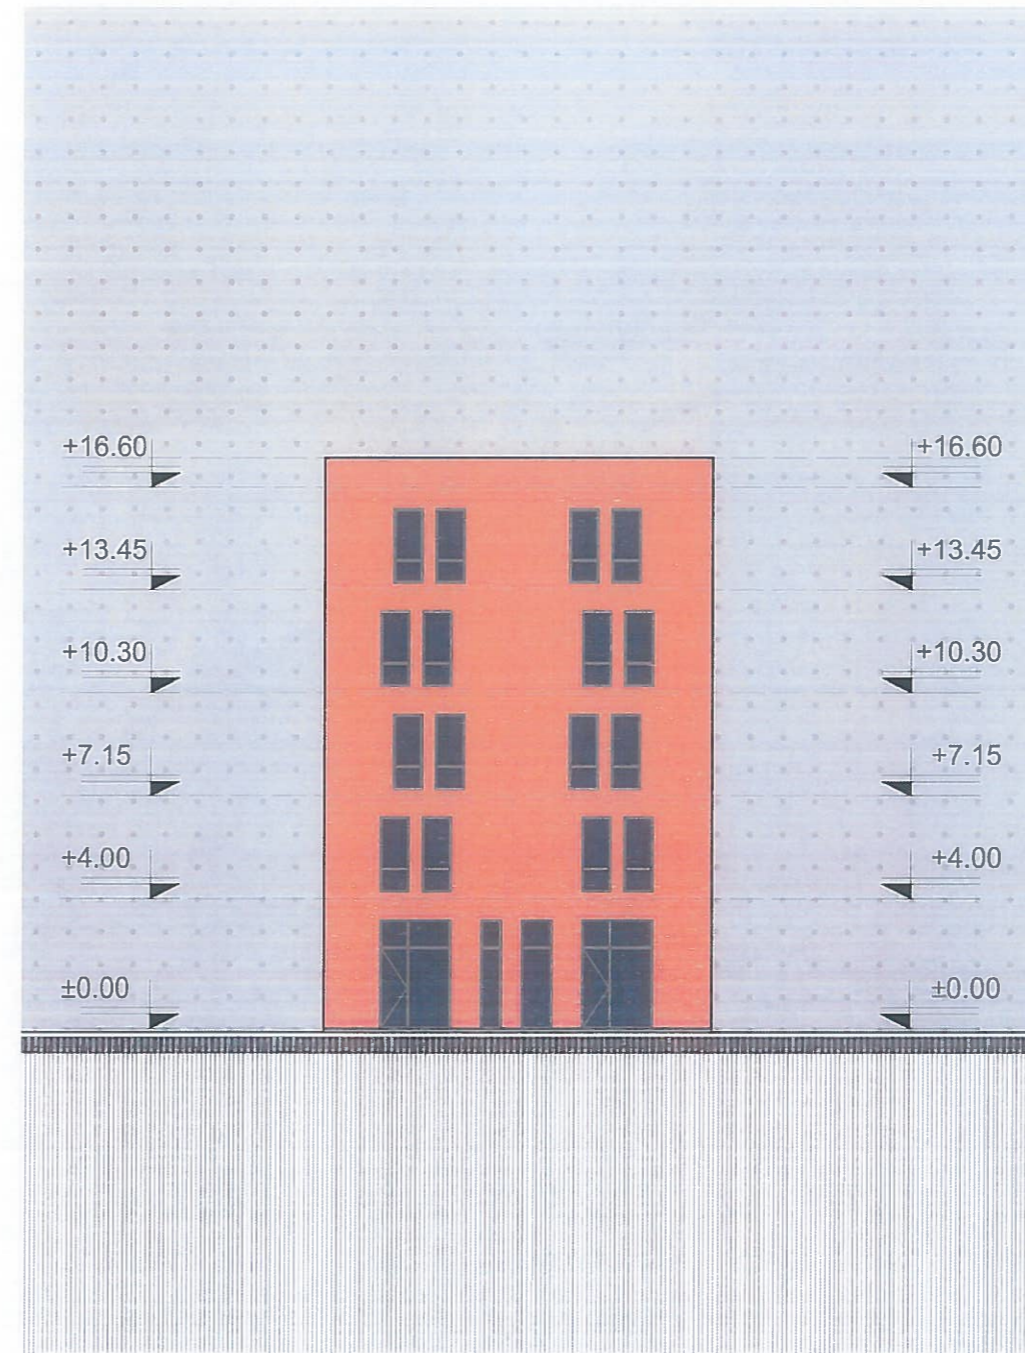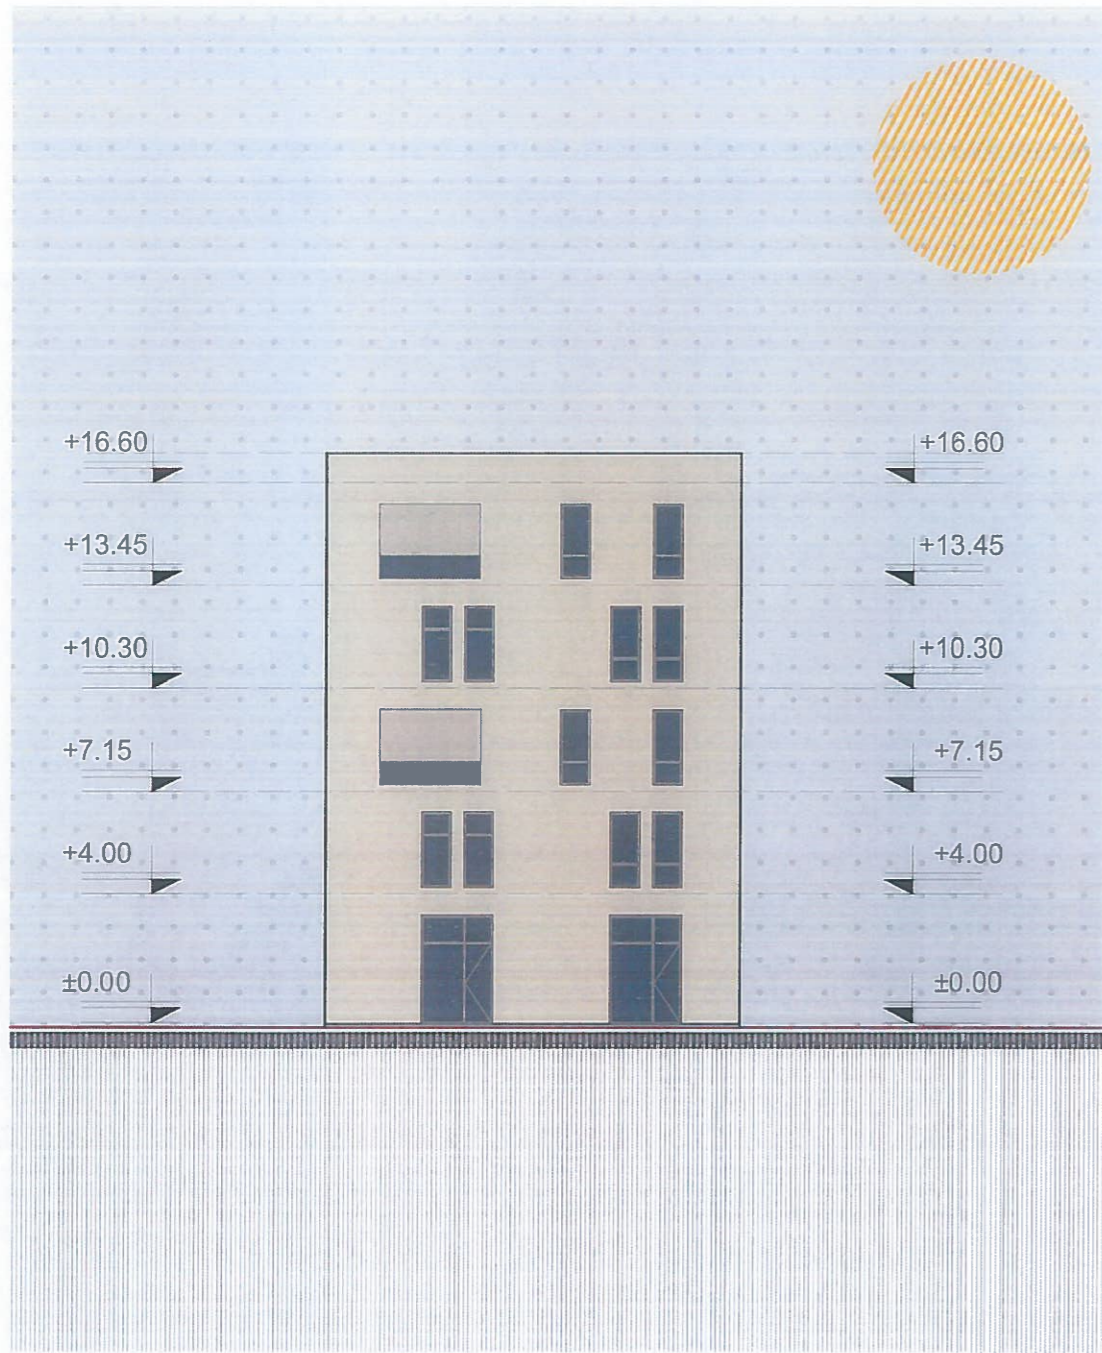

BASHKIA MIRDITË

BASHKIA MIRDITË
ZONA E DËMTUAR PIKËSORE



PLANI I DETYRUAR VENDOR I ZONËS SË DËMTUAR PIKËSORE,
PROJEKT- IDE ARKITEKTONIKE

EMËRTIMI I FLETËS
FASADA VERIORE DHE JUGORE

DATA Gusht 2020	SHKALLA 1:200	NR I FLETËS A11	NR I KOPIJEVE 01/02
--------------------	------------------	--------------------	------------------------



Studio Projektimi	ATRIA STUDIO & PROJEEN ENOLA MARTOPULLO (MUHAMETAJ)	
Udhëheqës i Grupit (Planifikues Urban)	FATLINDA STRUGA	A 0737 / 2
Planifikues Territor	ENOLA MARTOPULLO (MUHAMETAJ)	A 1119 / 2
Planifikues Territor	RIGEL S BALLIA	A 0963 / 1
Arkitekt / Projektues Urban	ROENSI NAKO	A 1122 / 2
Projektues Urban	ELDA KRUIA	A 1090 / 2
Planifikues Transporti	MUHAMET KRUIA	K 0790/4
Projektues Instalator	BURHAN HAFIZI	IT 0015 / 5
Ekspert GIS	ERDIT SALILLARI	T 1095 / 1
Inzhiner ekspert mjedisor	PATRIS MARTOPULLO	M 1257
Inzhiner instalator elektrik	ELINOR ALLA	E 0759 / 2
Inzhiner Instalator Ndertimi	REZEART ZGJANJOLLI	K 1219 / 2
Inzhiner Instalator Mekanik	ARTUR DADO	M 0812 / 1
Ekspert Trashëgimie Kulturore	ELENA MAMANI	R P 48

PLANI I DETYRUAR VENDOR I ZONËS SË DËMTUAR PIKËSORE, PROJEKT- IDE ARKITEKTONIKE
 IMAZH TRE DIMENSIONAL



BASHKIA MIRDITË


BASHKIA MIRDITË
 ZONA E DËMTUAR PIKËSORE



PLANI I DETYRUAR VENDOR I ZONËS SË DËMTUAR PIKËSORE, PROJEKT- IDE ARKITEKTONIKE

EMËRTIMI I FLETËS
 IMAZHE TRE DIMENSIONAL

DATA Gusht 2020	SHKALLI A	NR. I FLETËS A12	NR. I KOPJEVE 01/02
--------------------	-----------	---------------------	------------------------

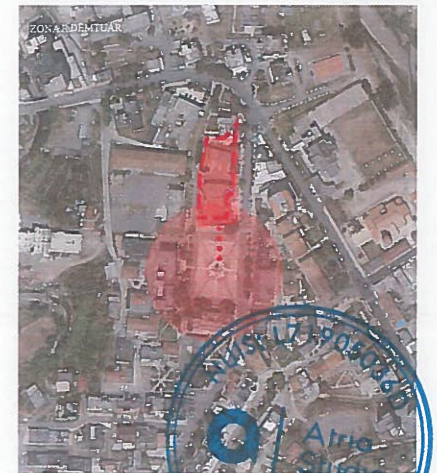

Studio Projektimi	ATRIA STUDIO PROJEEN ENOLA MARTOPULLO - AMIRI	
Udhëheqës / Grupit (Planifikues Urban)	FATLINDA STRUGA	A 0737 / 2
Planifikues Territon	ENOLA MARTOPULLO (MUHAMETAJ)	A 1119 / 2
Planifikues Territon	RIGELS BALLIA	A 0963 / 1
Arkitekt / Projekues Urban	ROENSI NAKO	A 1122 / 2
Projekues Urban	ELDA KRUIJA	A 1090 / 2
Planifikues Transporti	MUHAMET KRUIJA	K 0790/4
Projekues Instalator	BURHAN HAFIZI	BT 0015 / 5
Ekspert GIS	ERDIT SALILLARI	T 1095 / 1
Inzhiner ekspert mjedisor	PATRIS MARTOPULLO	M 1257
Inzhiner instalator elektrik	ELINOR ALLI	E 0759 / 2
Inzhiner Instalator Ndertim	REZEART ZGJANJOLLI	K 1219 / 2
Inzhiner Instalator Mekanik	ARTUR DADO	M 0812 / 1
Ekspert Trashëgimje Kulturorë	ELENA MAMANI	R P 48

PLANI I DETYRUAR VENDOR I ZONËS SË DËMTUAR PIKËSORE, PROJEKT- IDE ARKITEKTONIKE
 IMAZH TRE DIMENSIONAL



BASHKIA MIRDITË

BASHKIA MIRDITË
 ZONA E DËMTUAR PIKËSORE





PLANI I DETYRUAR VENDOR I ZONËS SË DËMTUAR PIKËSORE, PROJEKT- IDE ARKITEKTONIKE

EMËRTIMI I FLETËS
 IMAZHE TRE DIMENSIONAL

DATA Gusht 2020	SHKALLA	NR. I FLETËS A13	NR. I KOPJEVE 01/02
--------------------	---------	---------------------	------------------------



Studio Projektimi	ATRIA STUDIO PROJEEN ENOLA MARTOPULLO (MUHAMETAJ)	
Udhëheqës i Grupit (Planifikues Urban)	FATLINDA STRUGA	A 0737 / 2
Planifikues Territor	ENOLA MARTOPULLO (MUHAMETAJ)	A 1119 / 2
Planifikues Territor	RIGELS BALLIA	A 0963 / 1
Arkitekt / Projektues Urban	ROENSI NAKO	A 1122 / 2
Projektues Urban	ELDA KRUIJA	A 1090 / 2
Planifikues Transporti	MUHAMET KRUIJA	K 0790/4
Projektues Instalator	BURHAN HAFIZI	IT 0015 / 5
Ekspert GIS	ERDIT SALILLARI	T 1095 / 1
Inzhiner ekspert mjedisor	PATRIS MARTOPULLO	M 1257
Inzhiner instalator elektrik	ELINOR ALLA	E 0759 / 2
Inzhiner Instalator Ndertimi	REZEART ZGJANJOLLI	K 1219 / 2
Inzhiner Instalator Mekanik	ARTUR DADO	M 0812 / 1
Ekspert Trashegimie Kulturore	ELENA MAMANI	R P 48

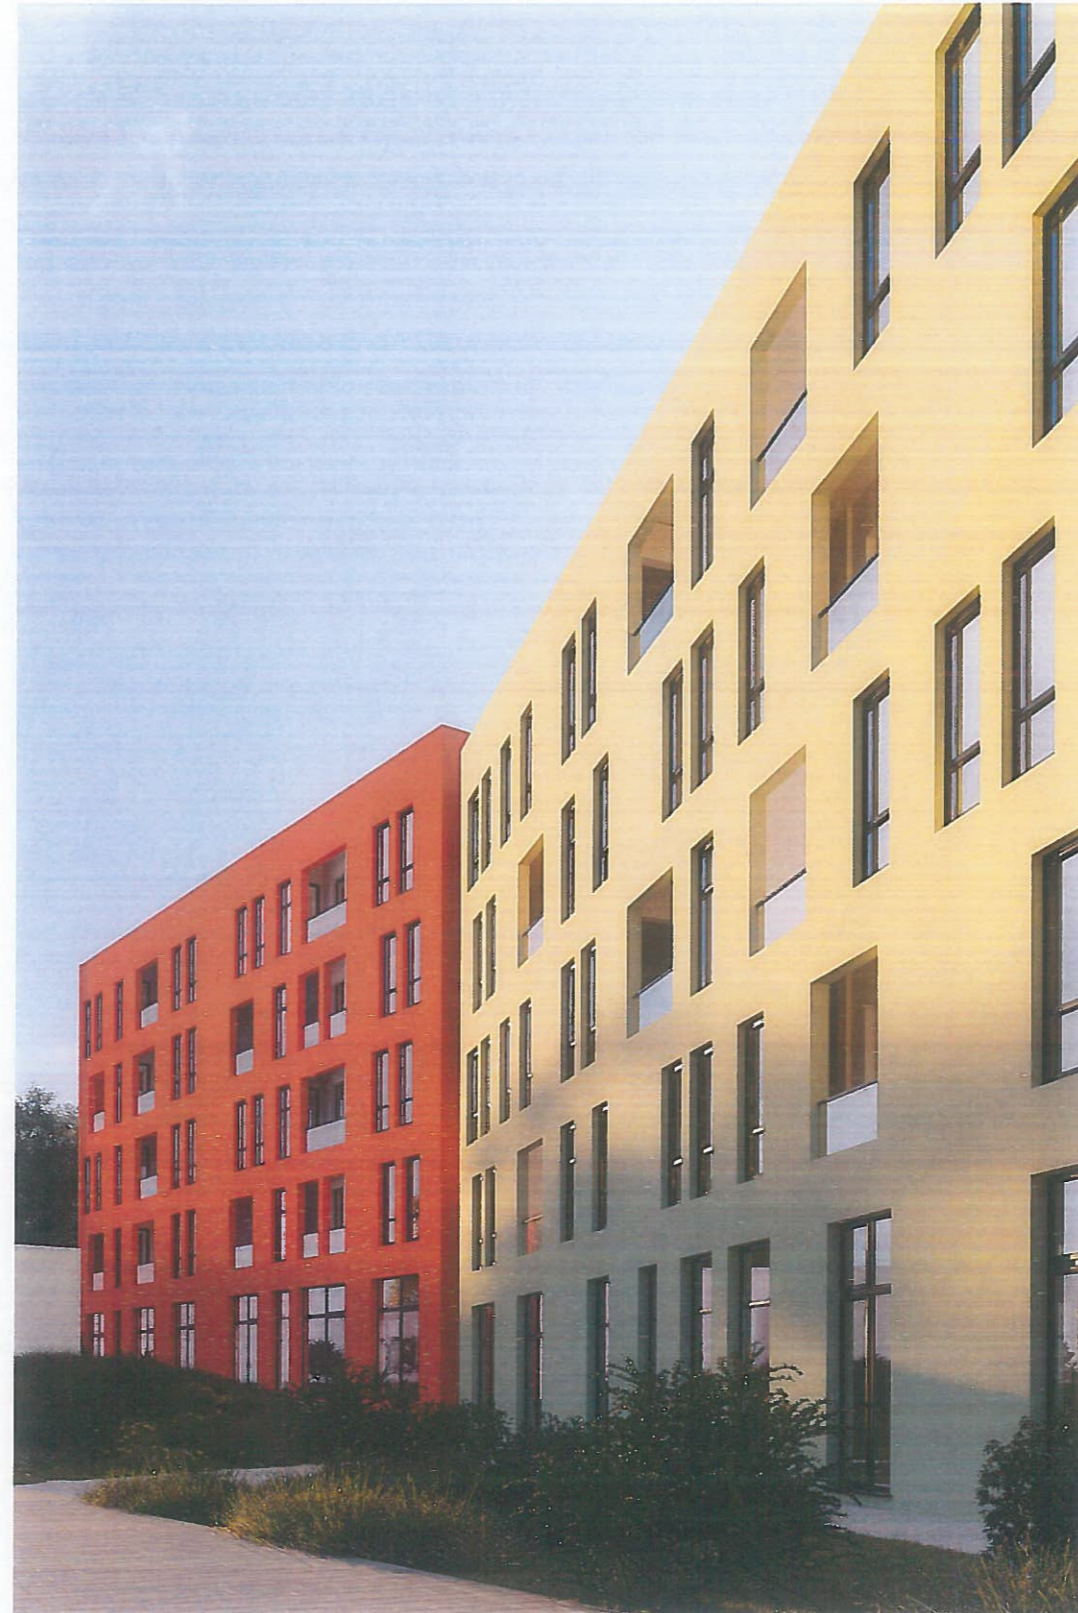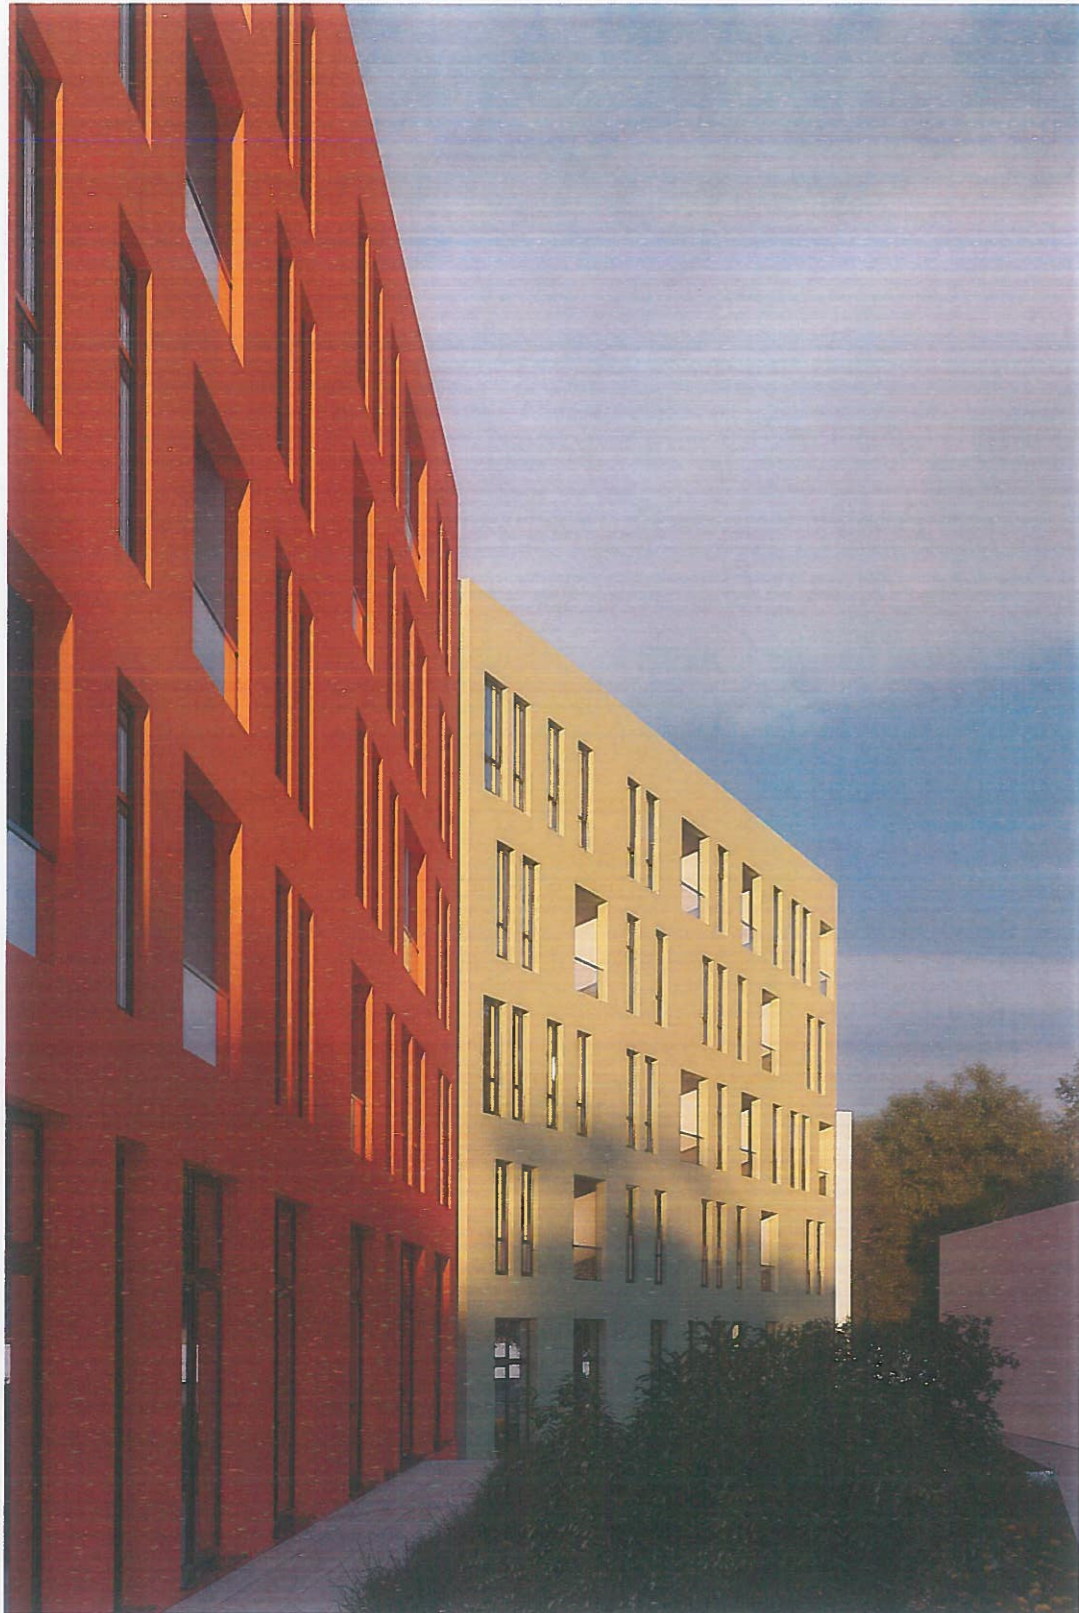

BASHKIA MIRDITË

BASHKIA MIRDITË
ZONA E DËMTUAR PIKËSORE



PLANI I DETYRUAR VENDOR I ZONËS SË DËMTUAR
PIKËSORE,
PROJEKT- IDE ARKITEKTONIKE

EMËRTIMI I FLETËS
IMAZHE TRE DIMENSIONAL

DATA Gusht 2020	SHKALLA	NR. I FLETËS A14	NR. I KOPJEVE 01/02
--------------------	---------	---------------------	------------------------



Studio Projektim	ATRIA STUDIO & PROGIEEN ENOLA MARTOPULLO (MUHAMETAJ)	
Udhëheqës i Grupit (Planifikues Urban)	FATLINDA STRUGA	A 0757 / 2
Planifikues Teritor	ENOLA MARTOPULLO (MUHAMETAJ)	A 1119 / 2
Planifikues Teritor	RIGELS BALLIA	A 0963 / 1
Arkitet / Projektues Urban	ROENSI NAKO	A 1122 / 2
Projektues Urban	ELDA KRUIA	A 1090 / 2
Planifikues Transport	MUHAMET KRUIA	K 0790/4
Projektues Instalator	BURHAN HAFIZI	IT 0015 / 5
Ekspert GIS	ERDIT SALILLARI	T 1095 / 1
Inzhiner ekspert mjedisor	PATRIS MARTOPULLO	M 1257
Inzhiner instalator eleKrik	ELINOR ALLA	E 0759 / 2
Inzhiner Instalator Ndertim	REZFART ZGJANJOLLI	K 1219 / 2
Inzhiner Instalator Mekanik	ARTUR DADO	M 0812 / 1
Ekspert Trashëgimje Kulturor	ELENA MAMANI	R P 48