

RISHIKIMI I PLANIT TË DETYRUAR VENDOR I ZONËS 1, NJËSIA ADMINISTRATIVE THUMANË, BASHKIA KRUJË.
HARTA E INFRASTRUKTURËS SË TRANSPORTIT DHE INXHINIERIKE



BASHKIA KRUJË
ZONA 1 - THUMANË





RISHIKIMI I PLANIT TË DETYRUAR VENDOR I ZONËS 1 - THUMANË
EMËRTIMI I FLETËS

DATA 26.02.2020	SKALLA 1:500	NR. FLETËS 01-01	SIL. LËNDËS 204
--------------------	-----------------	---------------------	--------------------



LEGJENDA

- Tub Plastik Ø90 Rrjeti Elektrik TU (Tensioni Ulet 0.4 kV)
- Tub Plastik Ø160 Rrjeti Elektrik TM (Tensioni Mesem 10 kV)
- 2 Tuba Plastik Ø90 Rrjeti Telekomunikacionit
- Kabine Elektrike të Boks parafabrikt
- Kabine Elektrike ekzistuese qe demontohet ose prishet
- Boks Kolektiv per matesat Elektrike
- Pusete Betoni 1.2x1.2x1.5 m per rrjetin elektrik TM
- Pusete Elektrike 60x60 cm
- Ndrirues Rrugor

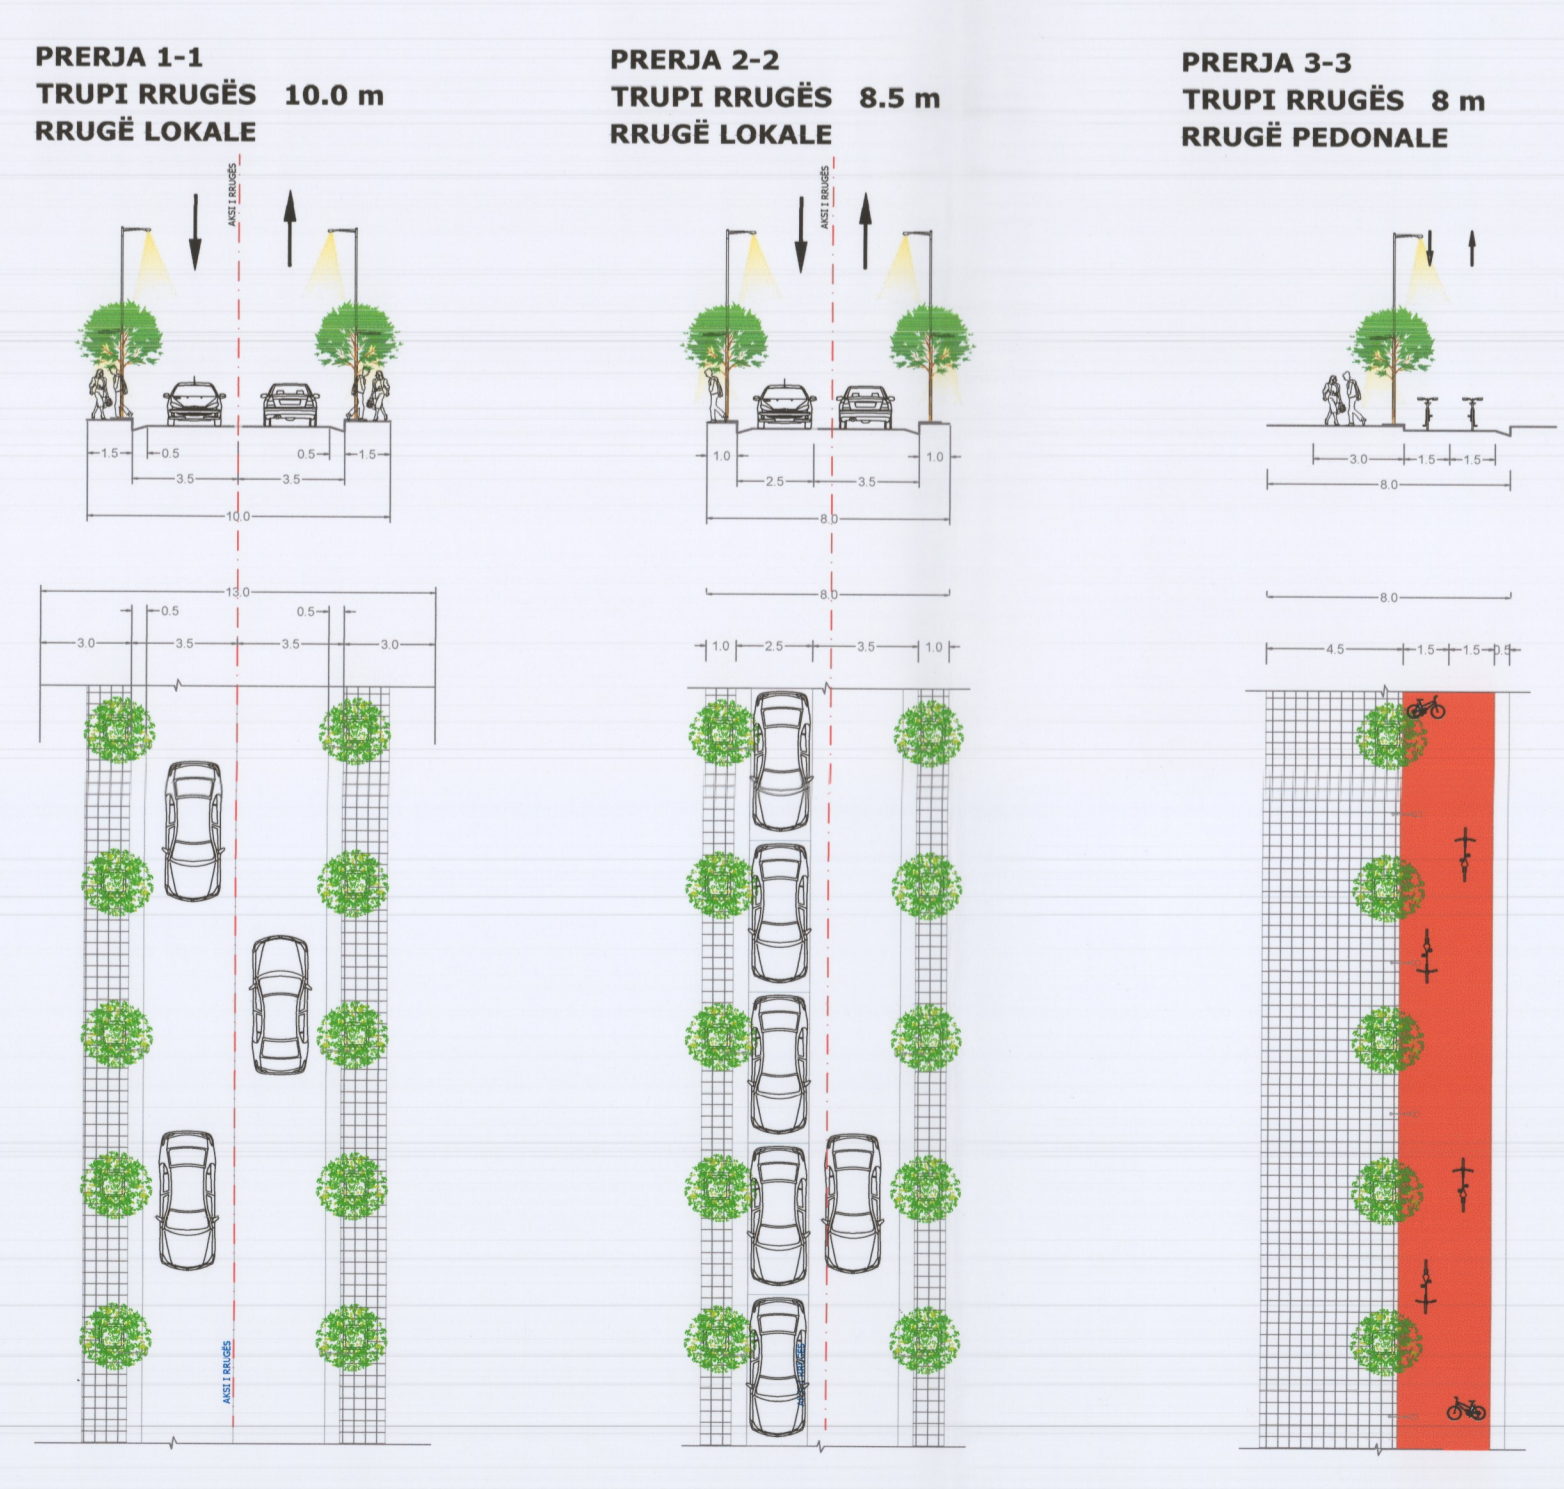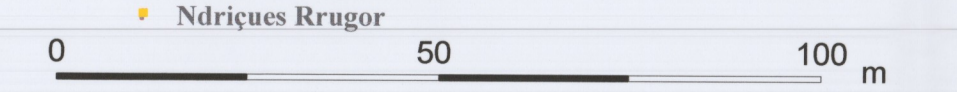

- Legjendë**
- a. Gjendja ekzistuese**
- Kufiri i Zonës
 - Izoipse (Topografia / Relievi)
 - Ndërtesa Ekzistuese
 - Elementët uhor (Hidrografia)
- b. Kategoritë e infrastrukturës rrugore**
- E. Rrugë urbane dytësore
 - F. Rrugë lokale
 - Korsi e biçikletave
- c. Propozime**
- Trotuar
 - Linjë njëjëllesi
 - Linjë KUZ
 - Linja e transmetimit të energjisë elektrike
 - Linja e telekomunikacioni nëntokësor

Tabela Përmbledhëse

Rrugët (gjashtë linge)	4962 ML
Rrugët (Sipërfaqe)	35610 vëmet kufiri studim:maksimum i nevojshem 37426 M2
Parkimet mbu tokë (total dhe nr. parkimi / banore)	242 PARKIM PUBLIK RRUGOR, 3 PER BICIKLETA, 197 PARKIM PRIVAT
Parkimet nën tokë (total dhe nr. parkimi / banore)	0
Rrjeti i kanalizimeve te ugrave te bashkia KUSH (në gjashtë linge dhe 15 banore)	8070 ML
Rrjeti i kanalizimeve te ugrave te ndonjra KUSHnë gjashtë linge dhe 15 banore)	3733 ML
Rrjeti i ujitqellës PUP (në gjashtë linge dhe 15 banore)	5065 ML
Rrjeti elektrik TU (në gjashtë linge dhe kapacitet furnizimi)	2806 ML
Rrjeti elektrik TM (në gjashtë linge dhe kapacitet furnizimi)	1262 ML
Rrjeti i telekomunikacionit (në gjashtë linge)	5612 ML

UNLAB
UNL Architecture & Design

Udhëheqësi i Grupit (Planifikues Urbani)	UNLAB Andrea Fauro	4437
Koordinator Projekti	Martinda Tafaj	4437
Planifikues Territorial	Martinda Tafaj	A.11401
Arkitëkt / Projektues Urban	Andrea Fauro	4437
Ekspert GIS	Federico Ghirardelli	3036
Planifikues Transporti	Luca Gaala	4437
Ekonomist Urban	Giovanni Padua	1887
Inxhinier / Ekspert Mjellnor	Alberto Mazzucchelli	1625
Gjeolog dhe Hidrogeolog	Paolo granata	949
Inxhinier Hidru (Rrjeti i furnizimit, Lulazimet dhe impiantet)	Marco Lanfranconi	3319
Inxhinier Elektrik	Roberto Battelli	1911
Ekspert Ligjor	Roberto Oliari	1413
Ekspert i Trashëgimisë Kulturore		