


RISHIKIMI I PLANIT TË DETYRUAR VENDOR I ZONËS 1, NJËSIA ADMINISTRATIVE THUMANË, BASHKIA KRUJË.
HARTA E INFRASTRUKTURËS SË TRANSPORTIT DHE INXHINIERIKE



LEGJENDA

- Tub Plastik Ø90 Rrjeti Elektrik TU (Tensioni Ulet 0.4 kV)
- Tub Plastik Ø160 Rrjeti Elektrik TM (Tensioni Mesem 10 kV)
- 2 Tuba Plastik Ø90 Rrjeti Telekomunikacionit
- Kabine Elektrike ti Boks parafabriakt
- Kabine Elektrike ekzistuese qe demontohet ose prishet
- Boks Kolektiv per matesat Elektrike
- Pusete Betoni 1.2x1.2x1.5 m per rrjetin elektrik TM
- Pusete Elektrike 60x60 cm
- Ndricues Rrugor

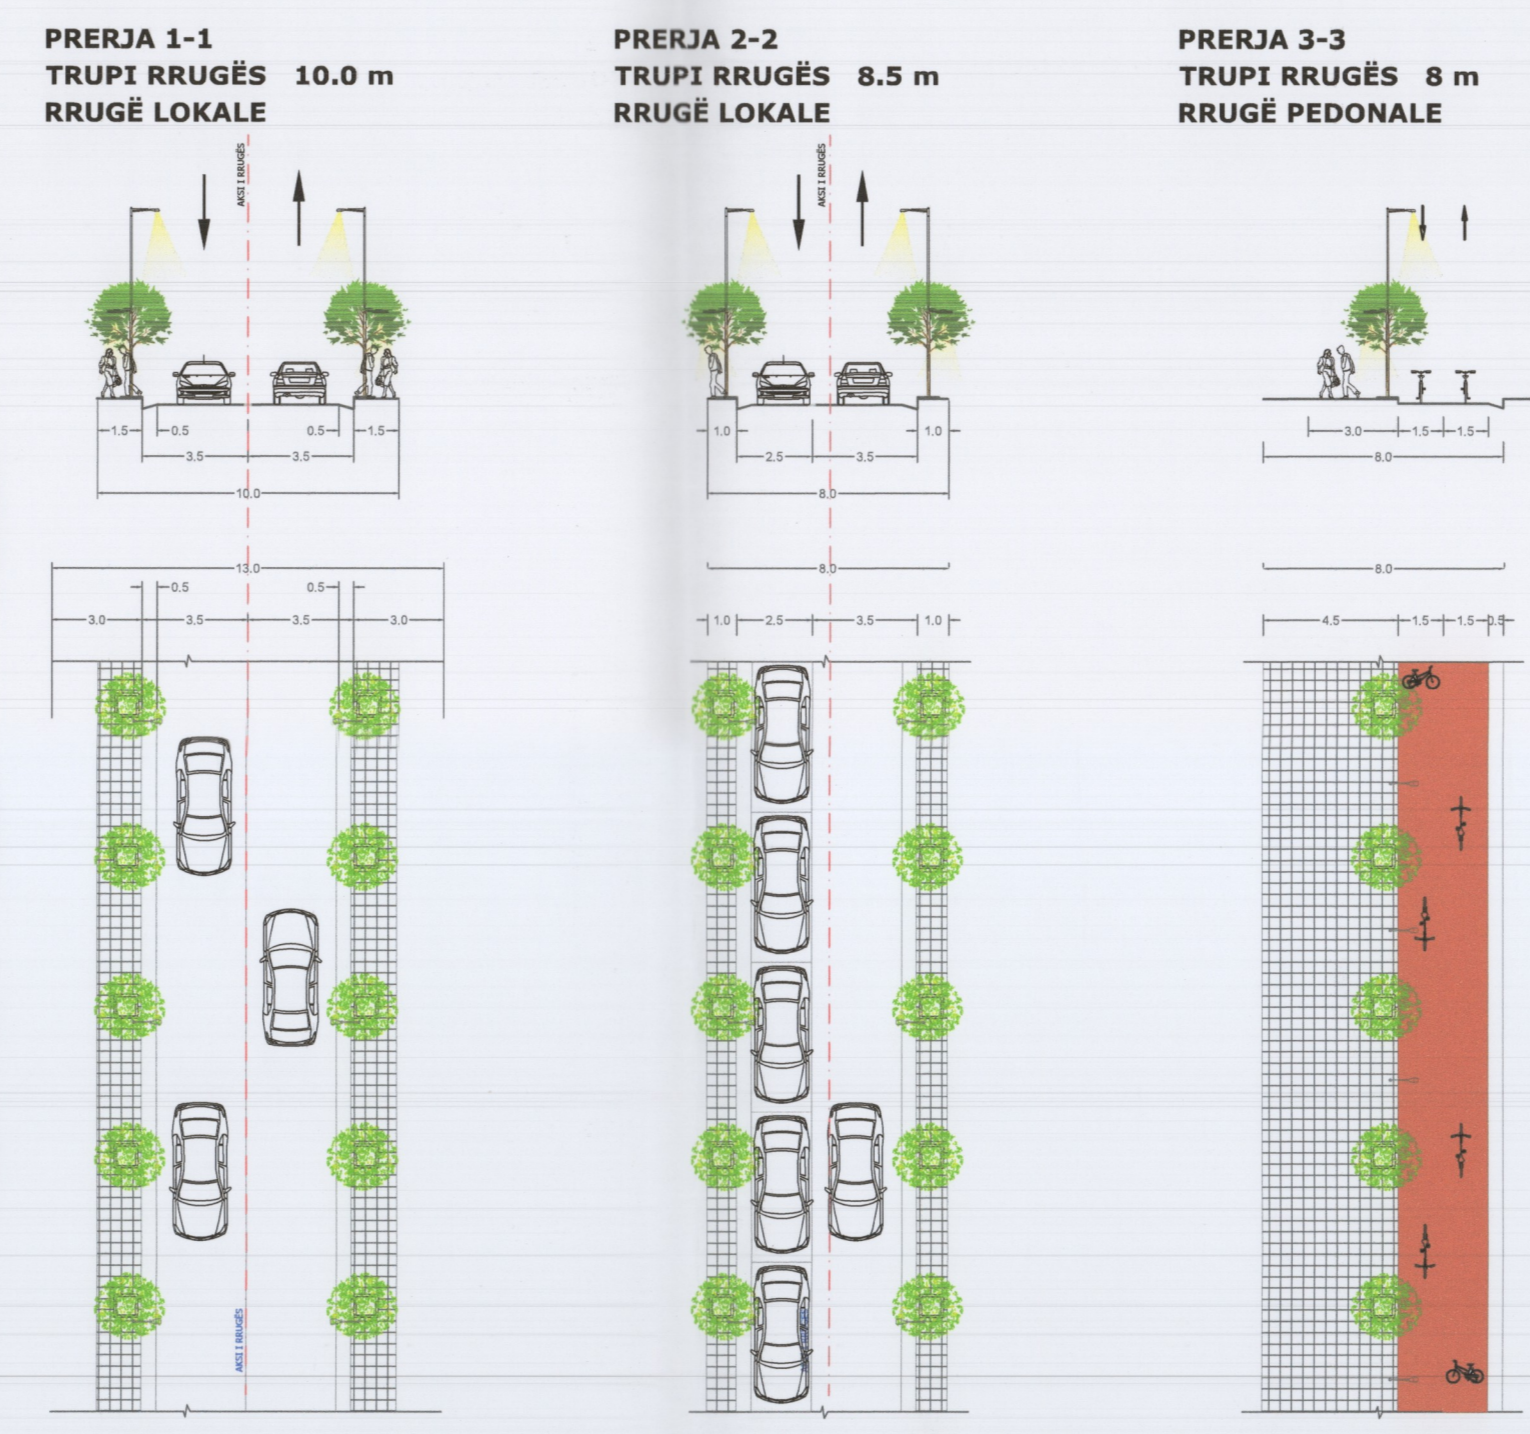

- Legjendë**
- a. Gjendja ekzistuese**
- Kufiri i Zonës
 - Izopse (Topografia / Relievi)
 - Ndërtesa Ekzistuese
 - Elementët ujq (Hidrografia)
- b. Kategoritë e infrastrukturës rrugore**
- E. Rrugë urbane dytësore
 - F. Rrugë lokale
 - Korsi e biçikletave
- c. Propozime**
- Trotuar
 - Linjë ujësjellësi
 - Linjë e transimitit të energjisë elektrike
 - Linjë e telekomunikacioni nëntokësor

Tabela Përmbledhëse

Rrugët (gatiu lloje)	4662 ML
Rrugët (Superfaqe)	38510 vetem kufiri studium/maksimumi i nevojshem 37426 M2
Parkimet mbi tokë (total dhe nr. parkimi / banore)	242 PARKIM PUBLIK RRUQOR; 3 PER BICIKLETA; 167 PARKIM PRIVAT
Parkimet nën tokë (total dhe nr. parkimi / banore)	0
Rrjet i kanalizimeve te ujqve te bardha KUSH (si gatiu lloje dhe l'hanor)Ø70 ML	
Rrjet i kanalizimeve te ujqve te ndonera KUN (si gatiu lloje dhe l'hanore)	3733 ML
Rrjet i ujqve lloje PUP (si gatiu lloje dhe l'hanore)	5066 ML
Rrjet elektrik TL (si gatiu lloje dhe kapacitet furnizimi)	2806 ML
Rrjet elektrik TM (si gatiu lloje dhe kapacitet furnizimi)	1262 ML
Rrjet i telekomunikacionit (si gatiu lloje)	5612 ML




BASHKIA KRUJË
ZONA I- THUMANË
Kryetar i Bashkisë Krujë
Z. Artur Bushi



RISHIKIMI I PLANIT TË DETYRUAR VENDOR I ZONËS 1 - THUMANË
EMËRTIMI I FLETËS

HARTA E INFRASTRUKTURËS SË TRANSPORTIT DHE INXHINIERIKE

DATA	SKALLA	NR. FLETËS	NR. FLETËSIVE
Numri 300	1:1000	01-01	204

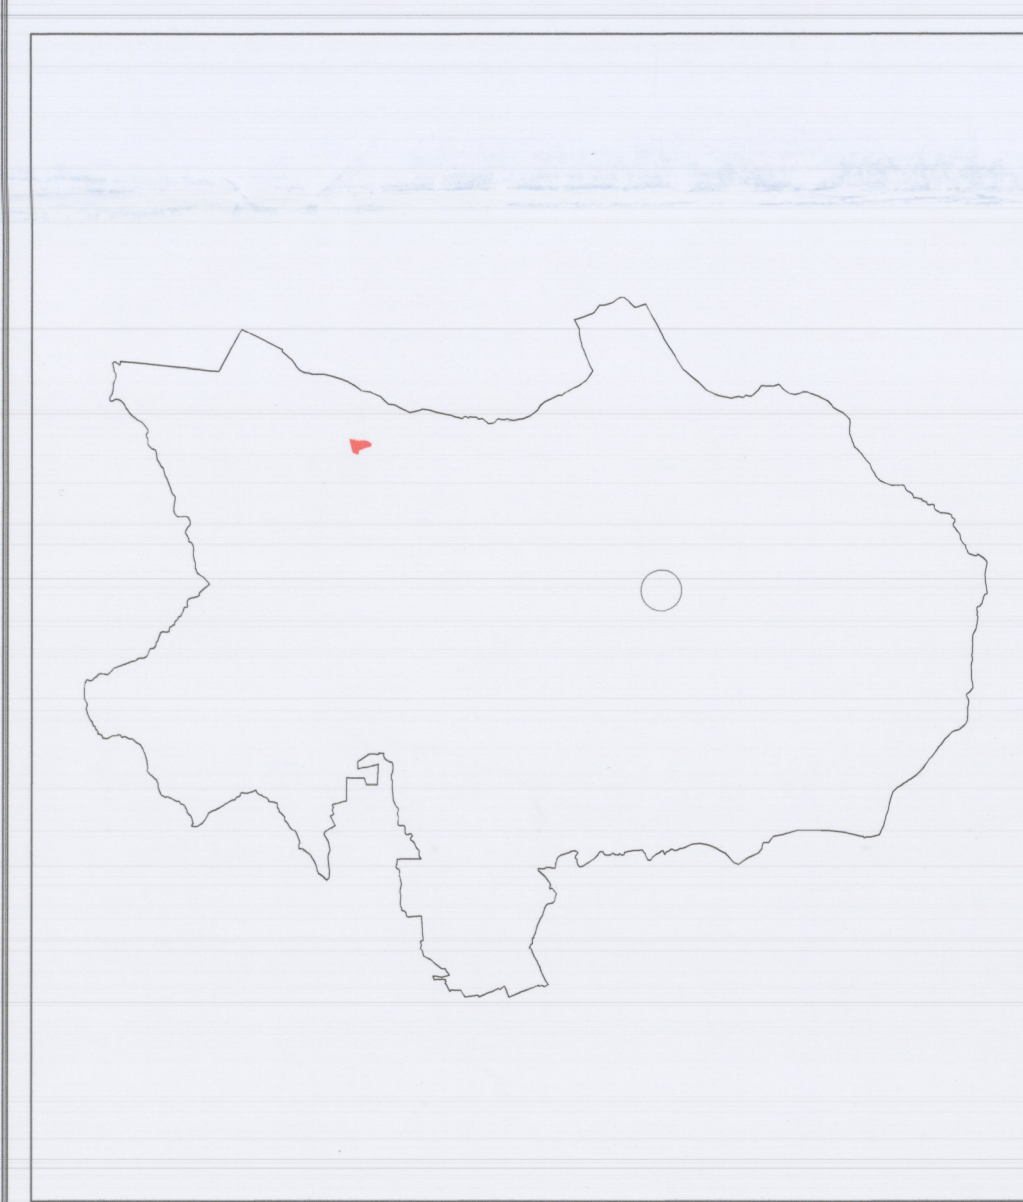

Udhëheqës i Grupit (Planifikues Urbani)	UNLAB	
	Andreas Favro	
Koordinatori Projekti	Marilinda Tafaj	
Planifikues Territoriale	Marilinda Tafaj	A.11401
Arkitekt / Projektues Urban	Andreas Favro	4437
Ekspert GIS	Federico Ghirardelli	3036
Planifikues Transporti	Lara Coala	4437
Ekonomist Urban	Giovanni Pedala	1887
Inzhinier / Ekspert Mjedisor	Alberto Mazzucchelli	1025
Gjeolog dhe Hidrogeolog	Paolo granata	949
Inzhinier Hidro (Rrjetit i furnizimit, kanalizimit dhe impiantit)	Marco Lanfranceschi	3319
Inzhinier Elektrik	Roberto Botelli	1911
Ekspert Ligjor	Roberto Ofari	1413
Ekspert i Trashëgimisë Kulturore		