


PLANI I DETYRUAR VENDOR PËR ZONAT E DËMTUARA PIKËSORE, NJËSIA ADMINISTRATIVE MAMURRAS, BASHKIA KURBIN
HARTA E INFRASTRUKTURËS SË TRANSPORTIT DHE INXHINIERIKE

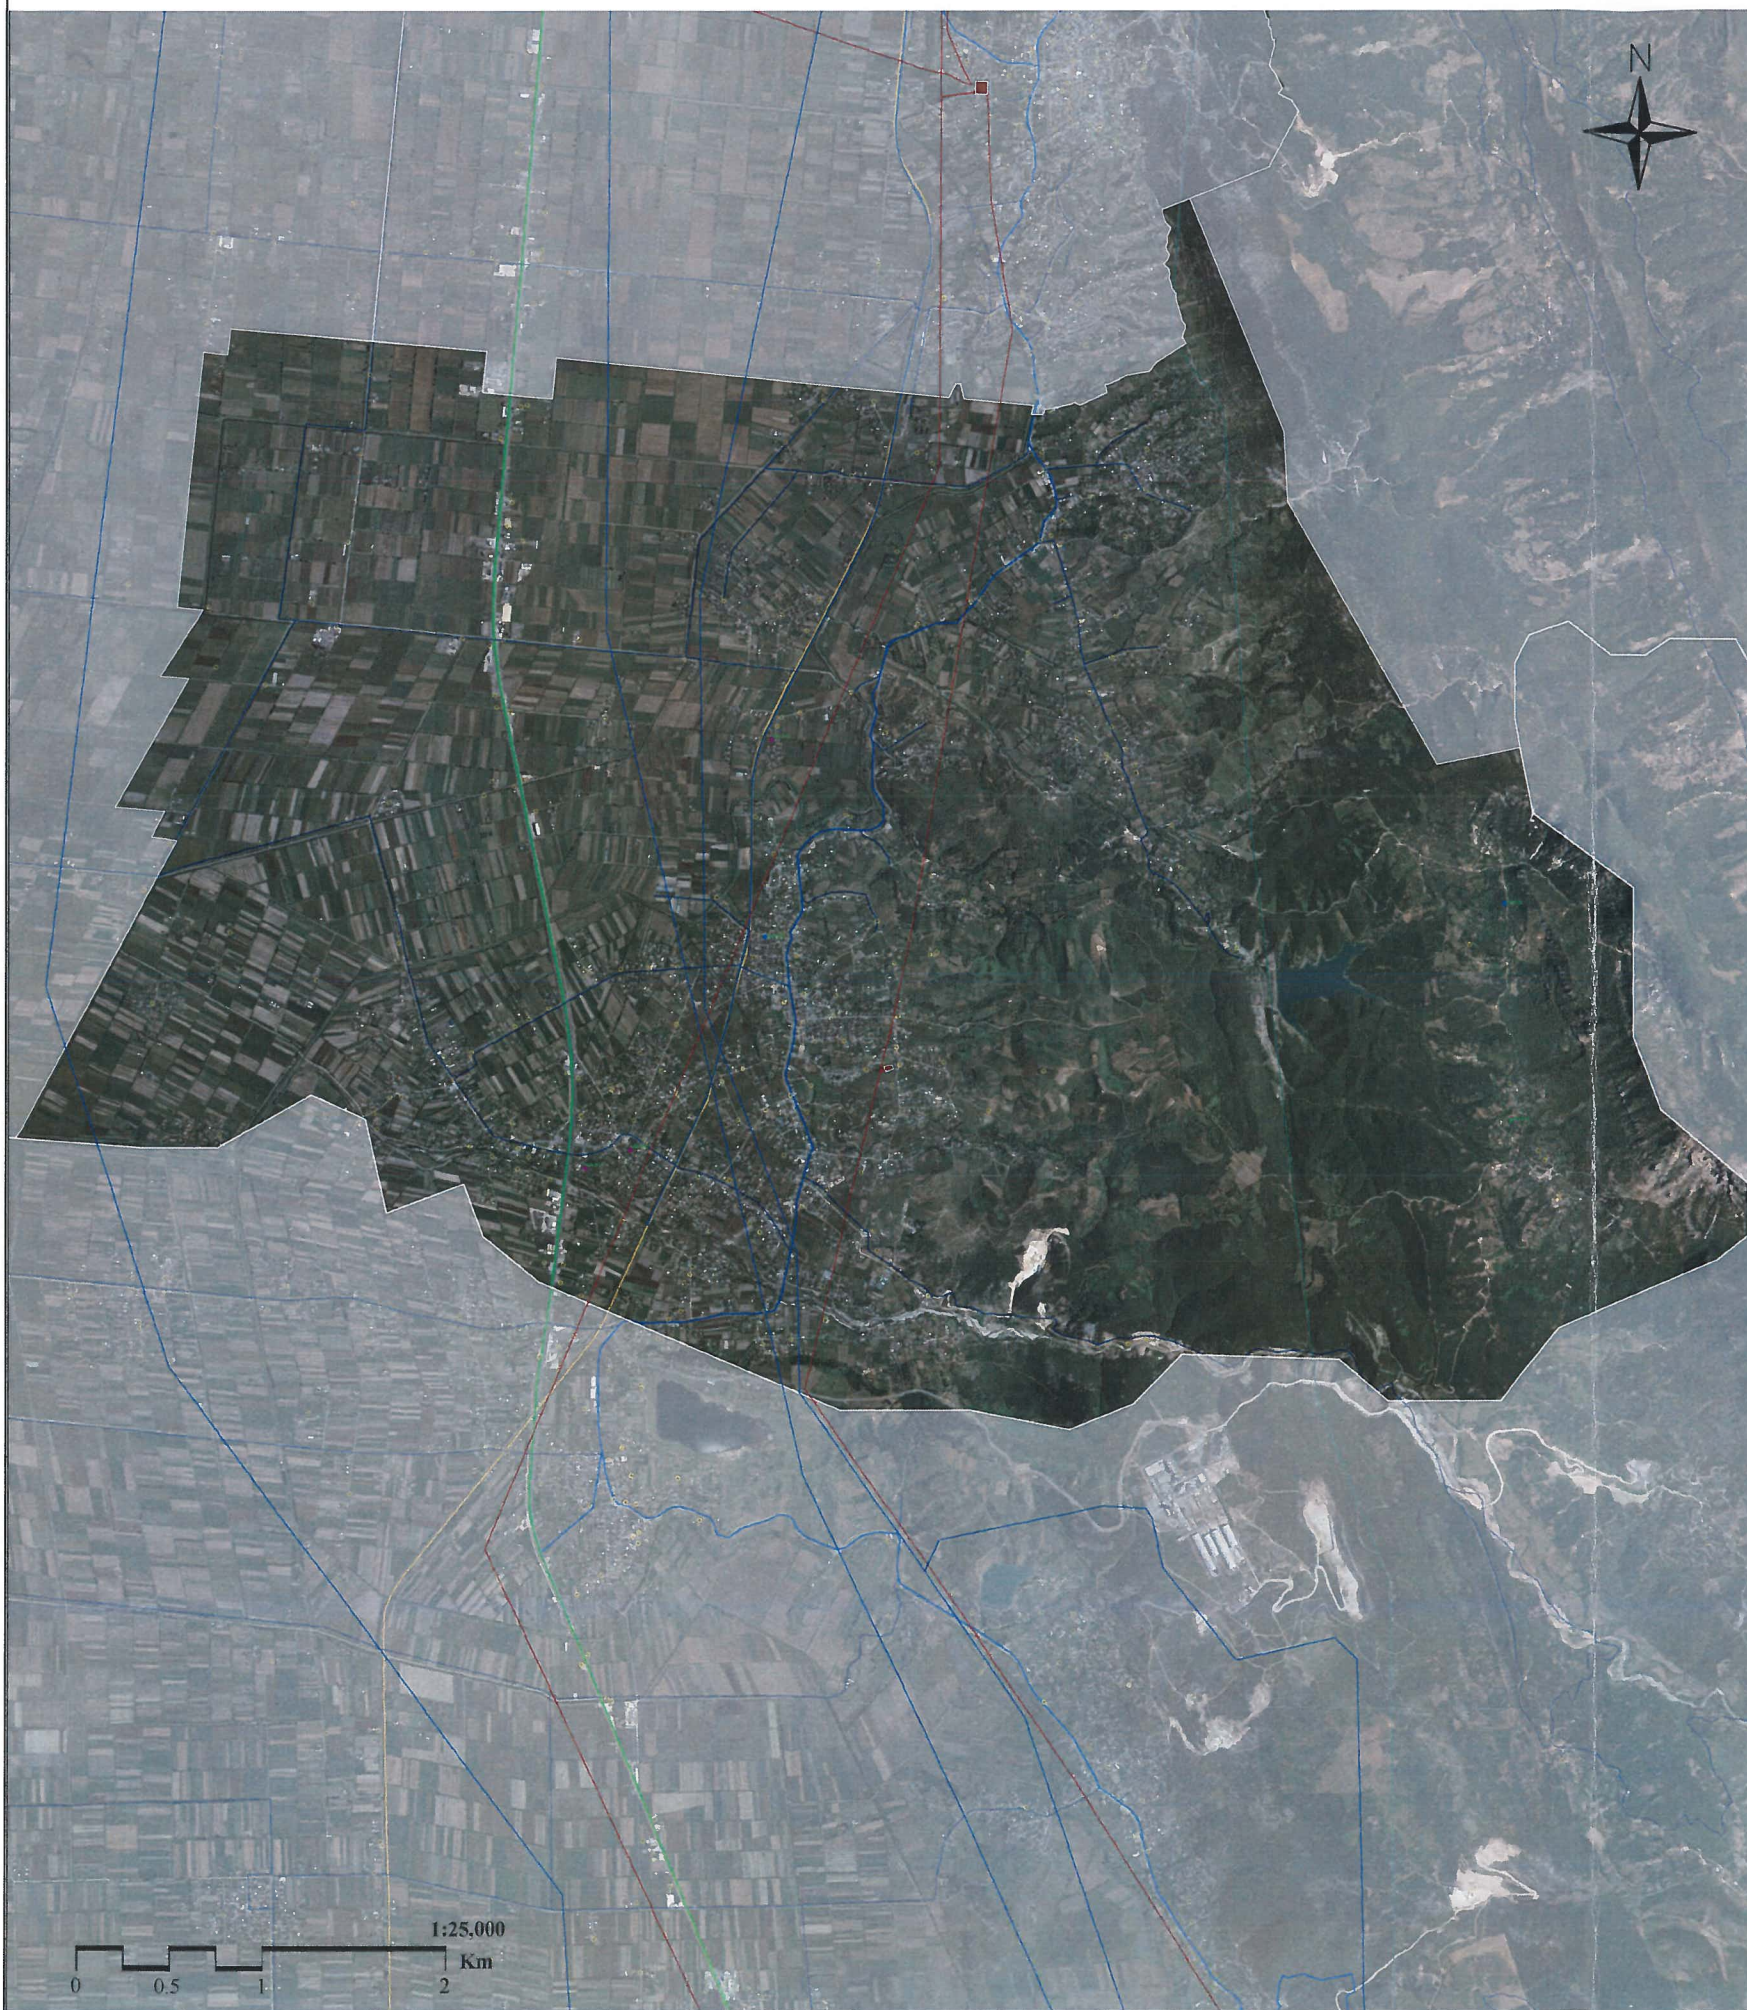

LEGJENDA

Të dhënat bazë

- Kufiri i njësisë vendore
- Kufiri i Bashkisë

Tipologjia e banesës (Propozim)

- 1+1
- 2+1
- 3+1
- Parcela

Kategoritë e infrastrukturës rrugore

- B. Rrugë interurbane kryesore
- C. Rrugë interurbane dytësore
- Linjë Hekurudhore
- F. Rrugë lokale

Rrjetet e infrastrukturave inxhinierike

- △ Infrastruktura KUZ
- KUZ individuale
- Infrastruktura ujesjellesi
- Kabina elektrike
- Nenstacion elektrik 110kv
- Linje elektrike 110kv
- Linje elektrike 220kv



BASHKIA KURBIN
 NJËSIA ADMINISTRATIVE MAMURRAS

MIRATOHET

Kryetari i Bashkisë
Znj. MAJLINDA CARA

PLANI I DETYRUAR VENDOR I NJËSISË ADMINISTRATIVE MAMURRAS

EMËRTIMI I FLETËS

HARTA E INFRASTRUKTURËS SË TRANSPORTIT DHE INXHINIERIKE

DATA DHJETOR 2020	SHKALLA 1:25.000	NR. I FLETËS U-02-MA	NR. I KOPJEVE 01/02
----------------------	---------------------	-------------------------	------------------------



Grupi Projektues	Interspace sh.p.k	N.6735/8
Kordinatori Projektues	RAIS PETKELA	A.1396/1
Projektuesi	ANTON DERRAJ	A.0965/3
Projektuesi Gjeodet / GIS	EDUARD ISUFI	T.0498/3
Inxhinier Elektrik	BASHKIM SHALINA	E.0185/6
Inxhinier Gjeolog	GJON KAZI	GJ.0450/2
Inxhinier Mjedisi	ARBEN LICI	NR.675
Inxhinier Hidroteknik	BURHAN TURKESHI	K.1673/4
Ekspert Trashëgimie	NERITAN CEKA	R.P.91