


PLANI I DETYRUAR VENDOR PËR ZONAT E DËMTUARA PIKËSORE, NJËSIA ADMINISTRATIVE XHAFZOTAJ, BASHKIA SHIJAK
HARTA E PËRDORIMIT TË TOKËS DHE PROJEKTIMIT URBAN

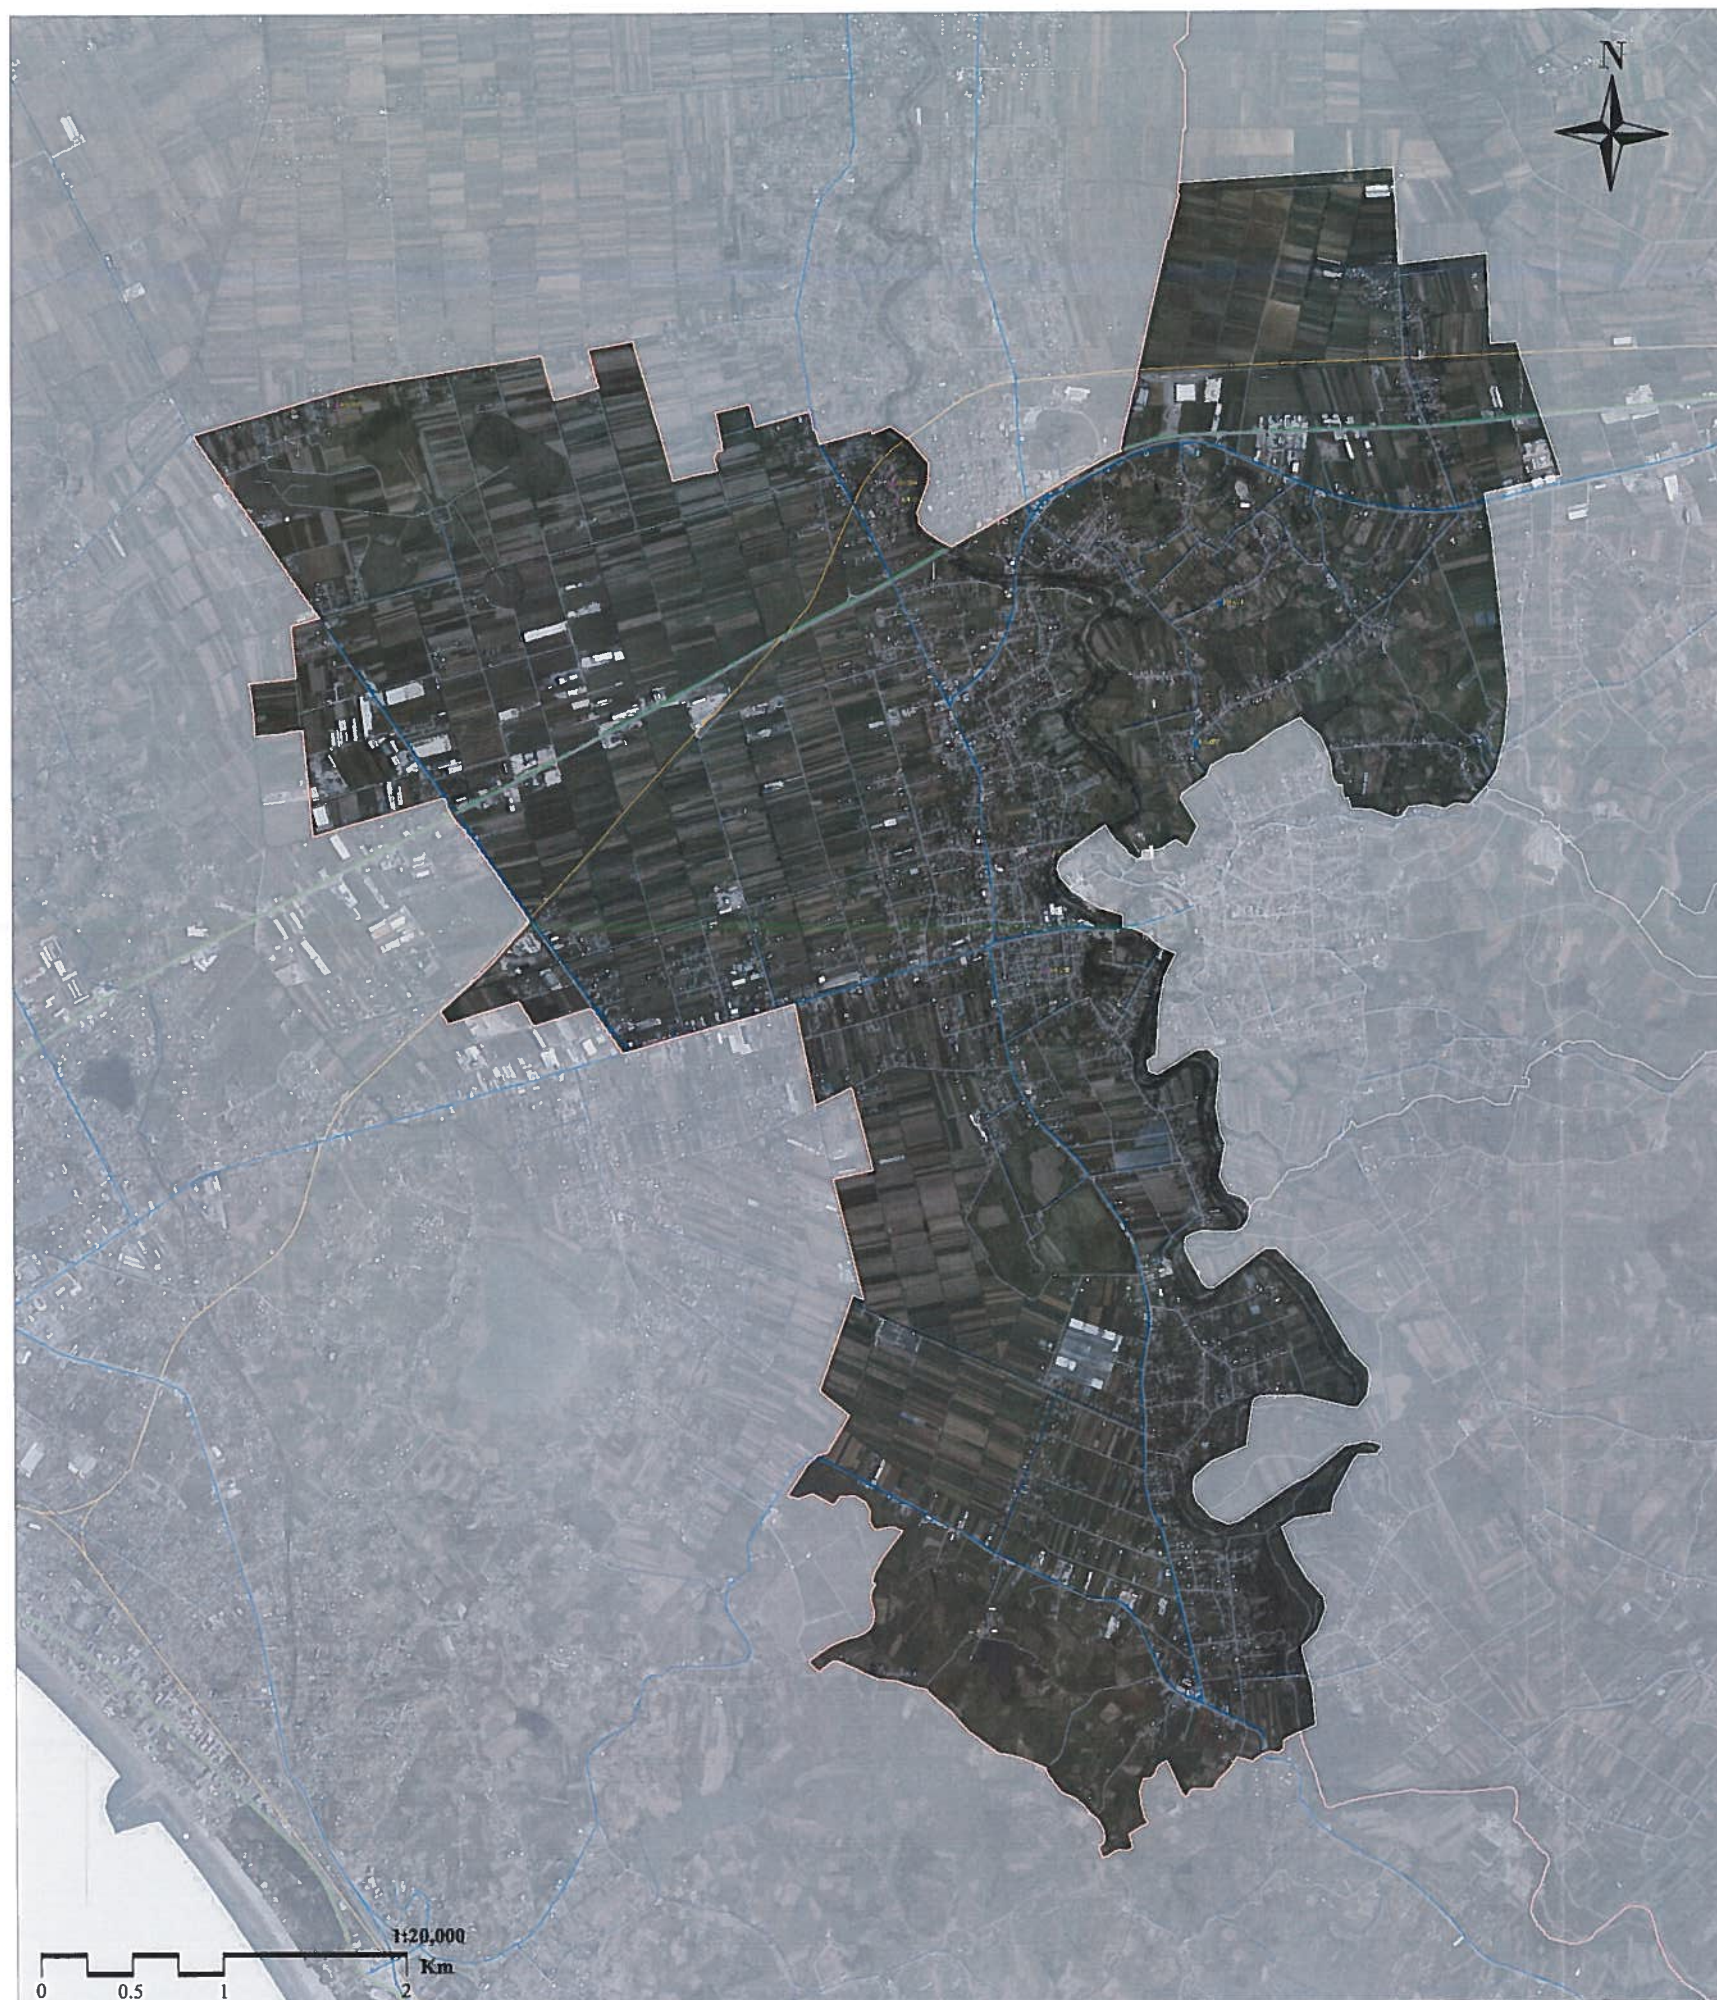

| Nr | ID | Bashkia | Njësia_Administrative | Subjekti_Përfitues | Nr_i_personeve_në_FAMILIEN_1 | Lloji_i_banesës_1_në_përfitues_FAMILIA_1 | KOMENTET PËRFUNDIMTARE | |
|--|-----|---------|-----------------------|----------------------|------------------------------|--|---|--|
| 1 | 001 | SHIJAK | XHAFZOTAJ | QAZIM IBRAHIM BASHI | 6 | 3+1 | PLANVENDOSJE - MË PROJEKT TË VEÇANTË | |
| 2 | 002 | SHIJAK | XHAFZOTAJ | ASTRIT SALI IBRAJ | 4 | 2+1 | PLANVENDOSJE - MIRATIM MË GUSHT | |
| 3 | 003 | SHIJAK | XHAFZOTAJ | ROBERT FAIK HAJLALJ | 4 | 2+1 | PLANVENDOSJE - BËNDËRTIM NË TË NIJËTIN VEND | |
| 4 | 004 | SHIJAK | XHAFZOTAJ | ELSON OSMAN MIETA | 4 | 2+1 | PLANVENDOSJE - BËNDËRTIM NË TË NIJËTIN VEND | |
| 5 | 005 | SHIJAK | XHAFZOTAJ | FARUK LIMANI | 3 | 2+1 | PLANVENDOSJE - BËNDËRTIM NË TË NIJËTIN VEND | |
| 6 | 006 | SHIJAK | XHAFZOTAJ | FARUK MIETA | 4 | 2+1 | PLANVENDOSJE - MIRATIM MË GUSHT | |
| 7 | 007 | SHIJAK | XHAFZOTAJ | DIKO SULEJMAN QERVAH | 5 | 3+1 | PLANVENDOSJE - MIRATIM MË GUSHT | |
| TOTAL | | | | | | | | |
| Nv. banesave të propozuara kategoria 1+1 | | | | | | | 8 | |
| Nv. banesave të propozuara kategoria 2+1 | | | | | | | 8 | |
| Nv. banesave të propozuara kategoria 3+1 | | | | | | | 2 | |
| Nv. total banesave të propozuara | | | | | | | 18 | |

LEGJENDA

- Të dhënat bazë**
- Kufiri i njësisë vendore
 - Kufiri i Bashkisë
- Tipologjia e banesës (Propozim)**
- 1+1
 - 2+1
 - 3+1
- Kategoritë e infrastrukturës rrugore**
- B. Rrugë interurbane kryesore
 - C. Rrugë interurbane dytësore
 - Linjë Hekurudhore
 - F. Rrugë lokale



BASHKIA SHIJAK
 NJËSIA ADMINISTRATIVE XHAFZOTAJ

MIRATOHET

Kryetari i Bashkisë
Z. ELTON ARBANA

PLANI I DETYRUAR VENDOR I NJËSISË ADMINISTRATIVE XHAFZOTAJ
 EMËRTIMI I FLETËS

| | | | |
|------------------|------------------|----------------------|---------------------|
| DATA SHIJAK 2021 | SHKALLA 1:15,000 | NR. I FLETËS U-02-XH | NR. I KOPJEVE 01/02 |
|------------------|------------------|----------------------|---------------------|



| | | |
|--------------------------|-----------------|-------------|
| Grupi Projektues | ARNDRISH | NR.6735/8 |
| Kordinator Projekt | RAHMETREJA | NR.396/1 |
| Projektues Urban | ELTON ARBANA | NR.0965/3 |
| Projektues Gjeodet / GIS | EDUARD ISHJI | NR.T.0498/3 |
| Inxhinier Elektrik | BURHAN SHAHINA | E.0185/6 |
| Inxhinier Gjeolog | GJON KAZA | GJ.0450/2 |
| Inxhinier Mjedisi | ISMET KURTI | NR.5026 |
| Inxhinier Hidroteknik | BURHAN TURKESHI | K.1873/4 |
| Ekspert Trashëgimie | NERITAN CEKA | R.P.91 |