


PLANI I DETYRUAR VENDOR I ZONËS 1, ZONA E RE PËR ZHVILLIM 1, NJËSIA ADMINISTRATIVE KAVAJË, BASHKIA KAVAJË  
KATET NËNTOKË DHE UDHËRRËFYESI ARKITEKTONIK

Kati Nentoke Objekti 1.3 dhe 1.4 \_ 25 Poste Parkimi

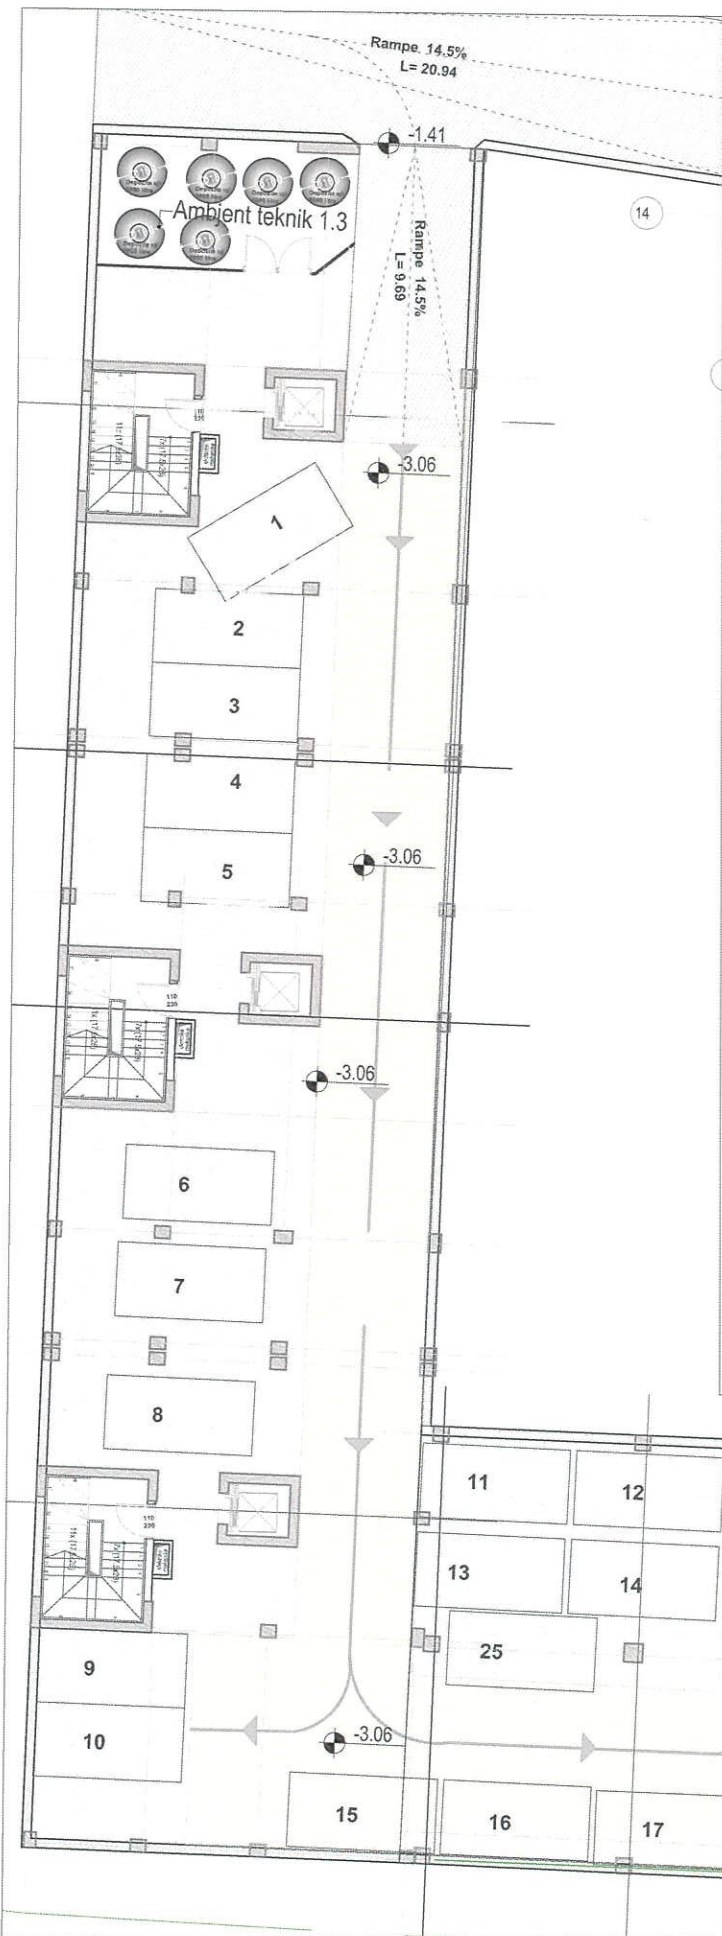


Kati Nentoke Objekti 2.1 \_ 32 Poste Parkimi



BASHKIA KAVAJË  
ZONA I

Kryetar i Bashkisë Kavajë  
Z. Redjan KRALJ

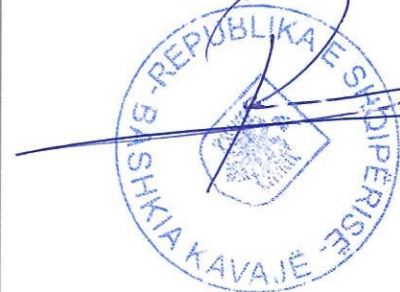

PLANI I DETYRUAR VENDOR I ZONËS 1

EMËRTIMI I FLETËS

KATET NËNTOKË DHE UDHËRRËFYESI ARKITEKTONIK

DATA 2022	SHALLA 2.20	NO. I FLETËS 7.000	PA. LEJESITË 00/00
--------------	----------------	-----------------------	-----------------------



Udhëzues i Grupit (Përfshirë i vlerë)		
Koordinatori Projektit		
Planifikues - Farkuat		
Arkitekt - Projektuesi i Erban		
Ekspert GIS		
Planifikues Transport		
Ekspert i Erban		
Inzhiner / Ekspert Mjeshter		
Çështës dhe Hitegjues		
Inzhineri Eklere (Rajoni) i Inzhinerisë konstruktive dhe mjeshterisë		
Inzhineri i Ndërtimit		
Ekspert i Ligjit		
Ekspert i Traditimit dhe Kulturës		