


PLANI I DETAJUAR PËR ZONAT E RËNDËSISË KOMBËTARE ME PËRPARËSI ZHVILLIMIN E TURIZMIT
HARTA E NJËSIVE STRUKTURE

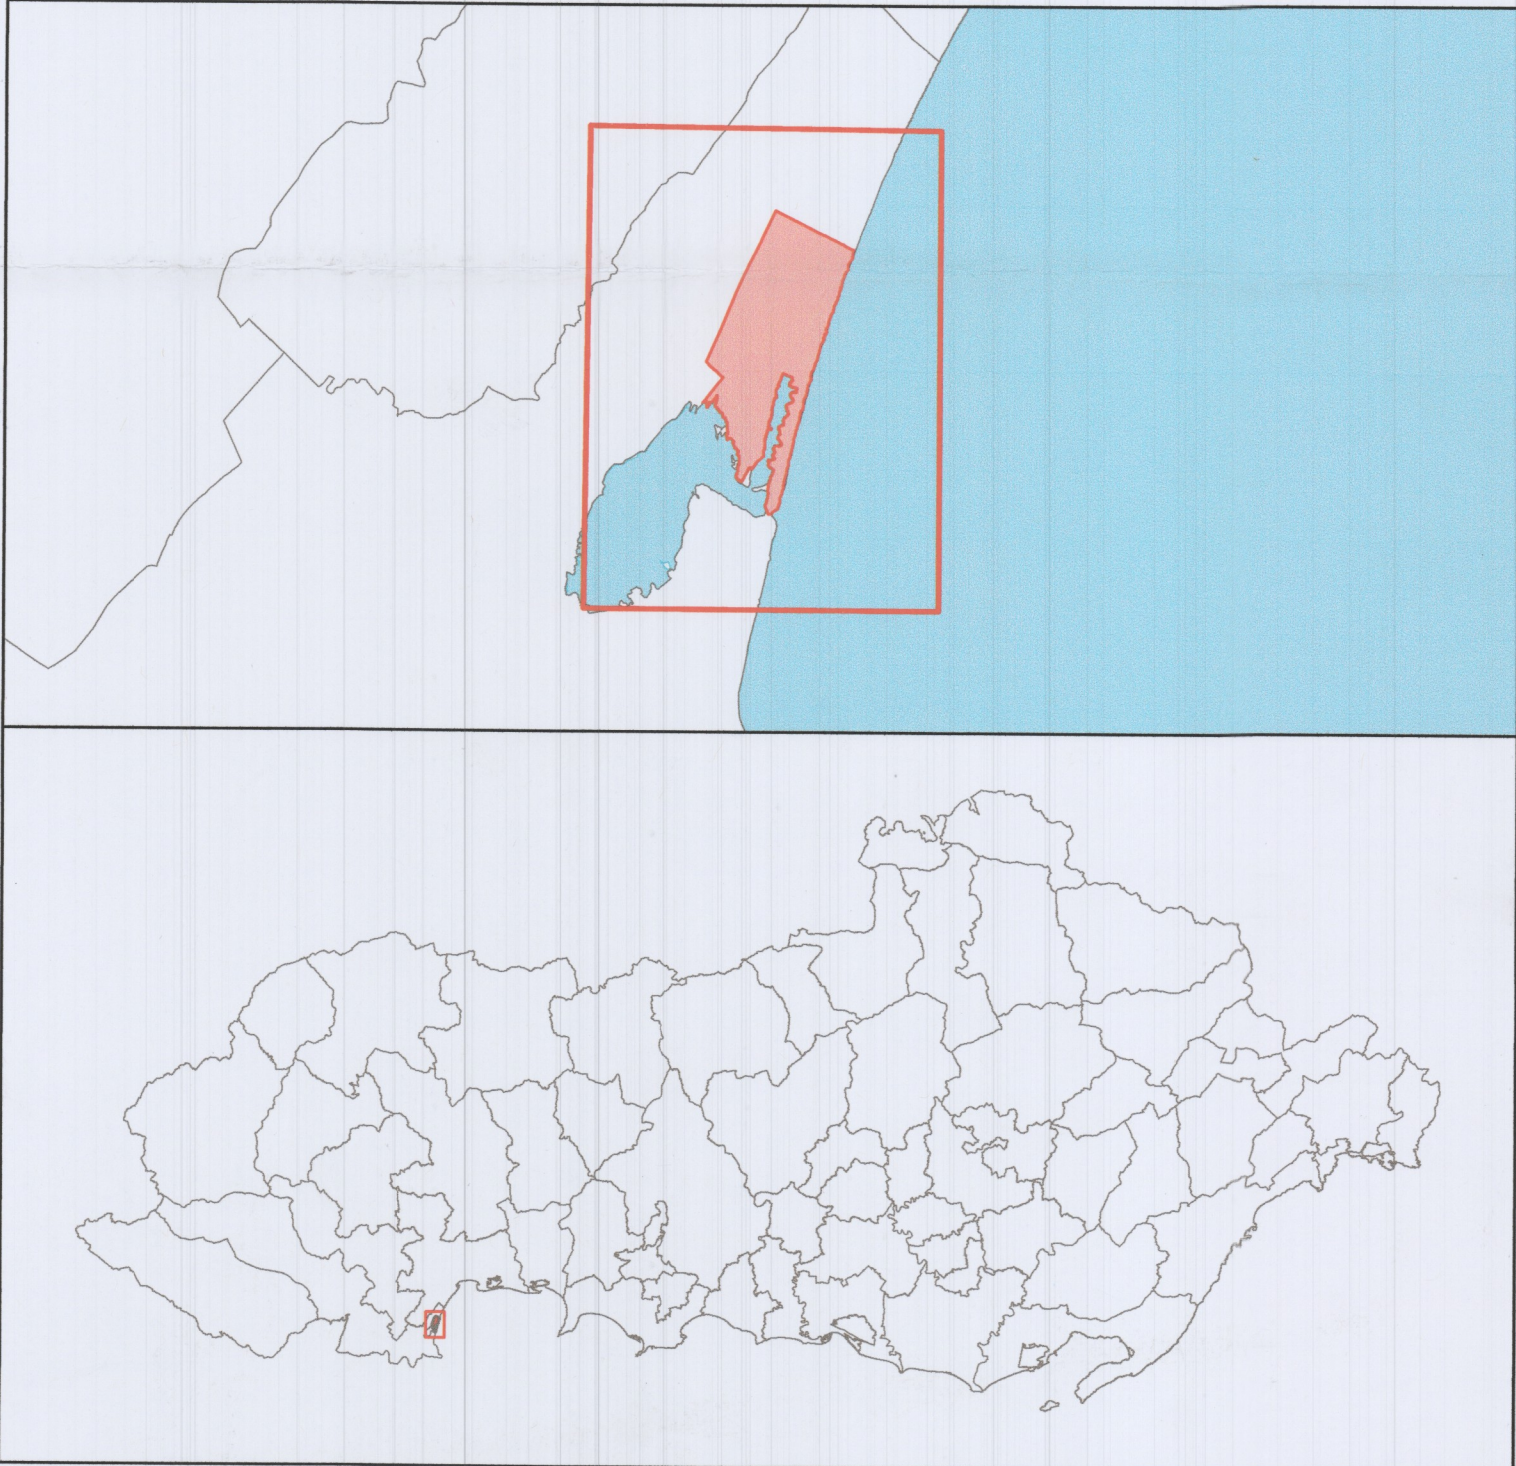

Legjenda

- Kufi i PDZRK
- Ndërtesa Ekzistuese
- Ndërtesa Propozim
- Rijeti Rrugor i Propozuar
- Urat këmbësore në lagunë
- Hidrografia
- Izoipse
- INT3-5 Mol
- Nënjësitet
- Njësitë

* Gjurmët e propozuara nga PDZRK, nëse është e nevojshme, janë të ndryshueshme gjatë lëvizjeve të zhvillimit/ndërtimit në varësi të projektit arkitektonik, duke respektuar rregullat e zhvillimit sipas legjislacionit në fuqi, në ndryshim nga Kushtet e Zhvillimit (Intensiteti i ndërtimit, KSHT, KSHP, Lartësia max. e kateve) të cilat mund të ndryshojnë vetëm me rishikimin e PDZRK-së.

** Pozicioni i propozuar i Molit është orientues dhe jo përcaktues. Strukturat në ujë do t'i nënshtrohen një studimi të thelluar dhe të posaçëm nga specialistë të fushës.



REPUBLIKA E SHQIPËRISË
KËSHILLI KOMBËTAR I TERRITORIT

MIRATOHEJ
KRYETARI K.K.T-së
Z. EDI RAMA

MINISTËR I TURIZMIT DHE MJEDISIT
Z. BLENDI KLOSI

MIRATUAR ME VENDIMIN E KKT-së Nr. 1 Datë 28.12.2020



PLANI I DETAJUAR PËR ZONAT E RËNDËSISË KOMBËTARE
ME PËRPARËSI ZHVILLIMIN E TURIZMIT

BAKS - RRJOLL

HARTA E NJËSIVE STRUKTURE

SKALA DREJTOR 200	SKALA 1:5,000	SKALA 1:10,000	SKALA 1:20,000
----------------------	------------------	-------------------	-------------------

GRUPI PUNËS	Udhëheqës Grupi/Planifikues Uban
Alban EFTHIMI	Koordinatori Projekt/Planifikues Territor
Adela KUSHI	Ekspert Turizmi
Kodrin LJUJ	Planifikues Territor
Albin PREMTI	Ekspert Uban
Edin NOÇKA	Planifikues/Inzhinier Transporti
Vili GJONI	Inzhinier/Ekspert Mjedisor
Adela DIKU	Ekspert GIS
Eda VOJPSH (MAG)	