


PLANI I DETAJUAR PËR ZONAT E RËNDËSISË KOMBËTARE ME PËRPARËSI ZHVILLIMIN E TURIZMIT

HARTA E NJËSIVE STRUKTUREORE

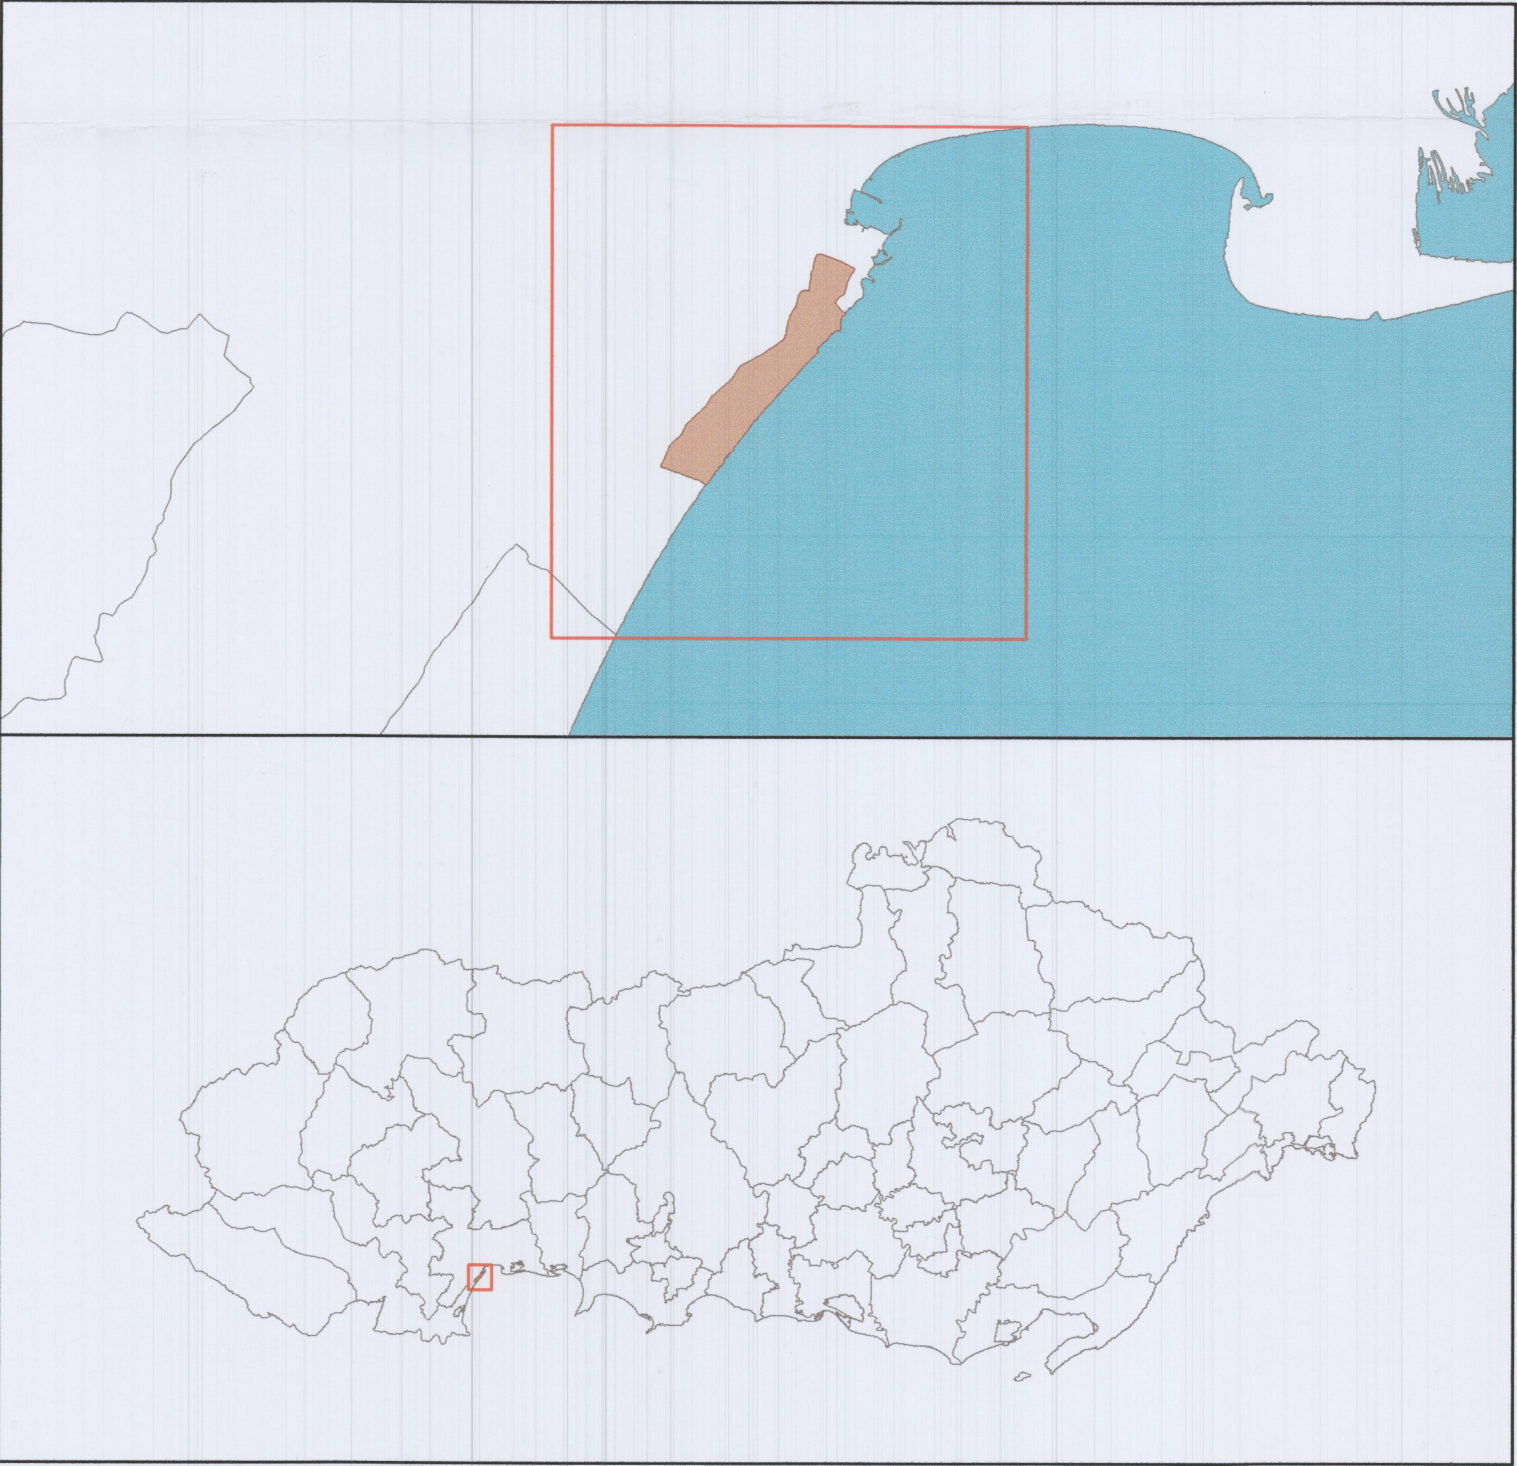

Legjenda

- Kufi i PDZRK
- Ndërtesa Ekzistuese
- Ndërtesa të Propozuara
- Rruga Shëngjin - Velipojë
- Rijeti Rrugor i Propozuar
- Rijeti Hekurudhor i Propozuar
- Hidrografia
- Izolpse
- Njësitë
- Nënjësitë

* Gjurmët e propozuara nga PDZRK, nëse është e nevojshme, janë të ndryshueshme gjatë lejeve të zhvillim/ndërtimit në varësi të projektit arkitektonik, duke respektuar rregullat e zhvillimit sipas legjislationit në fuqi, në ndryshim nga Kushtet e Zhvillimit (Intensiteti i ndërtimit, KSHT, KSHP, Lartësia max. e kateve) të cilat mund të ndryshojnë vetëm me rishikimin e PDZRK-së.



REPUBLIKA E SHQIPËRISË

KËSHILLI KOMBËTAR I TERRITORIT

MIRATOHET

KRYETARI KKT-së

Z. EDI RAMA

MINISTËR I TURIZMIT DHE MJEDISIT

Z. BLENDI KLOSI

MIRATUAR ME VENDIMIN E KKT-së Nr. 1 Datë 28.12.2020



PLANI I DETAJUAR PËR ZONAT E RËNDËSISË KOMBËTARE

ME PËRPARËSI ZHVILLIMIN E TURIZMIT

RANA E HEDHUN

HARTA E NJËSIVE STRUKTUREORE

DATA SHKURTOR 2020	SKALA 1:10,000	NUMERI U-14	NUMERI DOKUMENT U-14
-----------------------	-------------------	----------------	----------------------------

GRUPI I PUNËS	Udhëheqës Grup/Planifikues Urban
Abim EFTIMI	Koordinator Projekt/Planifikues Territor
Arta KURBI	Ekspert Turizm
Kodan LIÇAJ	Planifikues Territor
Abim PREMTI	Ekspert Urban
Enri KOÇKA	Planifikues/Inzhiner Transport
Vili GJONI	Inzhiner/Ekspert Medior
Abdulla DHU	Ekspert GIS
Ella VORPES (MAC)	