


PLANI I DETAJUAR PËR ZONAT E RËNDËSISË KOMBËTARE ME PËRPARËSI ZHVILLIMIN E TURIZMIT
HARTA E INFRASTRUKTURËS RRUGORE

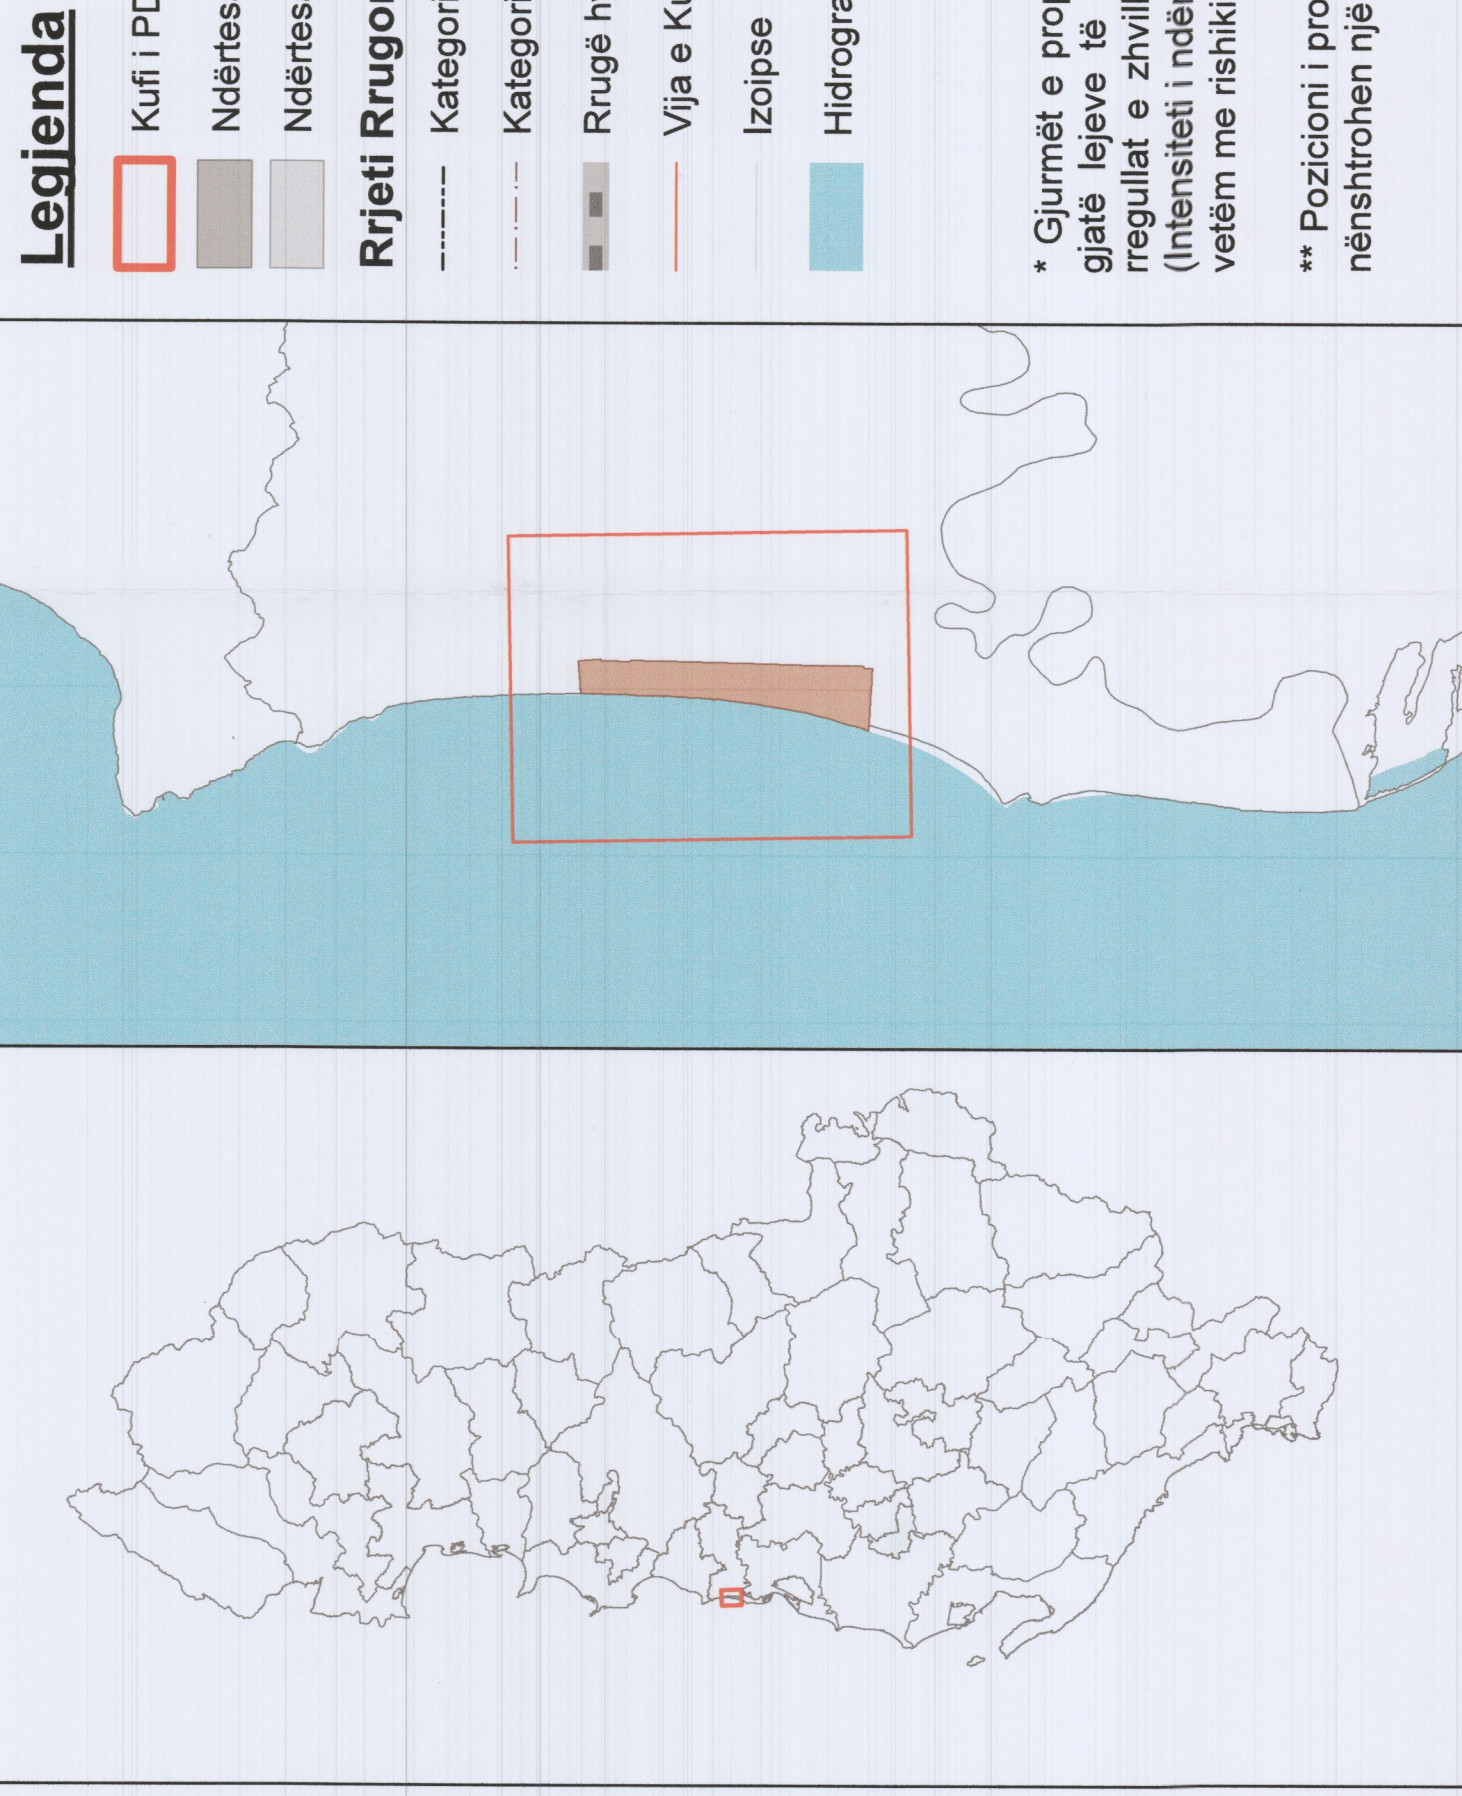

Legjenda

- Kufi i PDZRK
- Ndërtësia ekzistuese
- Ndërtësia propozim

Rrjeti Rrugor i Propozuar



- Kategoria E: Rruge Urbane Dytësore
- Kategoria F: Rruge Lokale
- Rrugë hyrse në zonë
- Vija e Kuqe
- Izolpse
- Hidrografia

Funksion

- INT1-5 Rrugë Urbane dytësore (E)
- IB3-4 Kanali kullues
- INT1-6 Rrugë Lokale (F)
- INT1-7 Parkim
- INT1-11 Trruar
- INT1-12 Korsi biçikletash
- INT1-13 Gjethërim rrugor
- INT3-5 Mol

* Gjurmët e propozuara nga PDZRK, nëse është e nevojshme, janë të ndryshueshme gjatë lëvizjeve të zhvillimit/ndërtimit në varësi të projektit arkitektikor, duke respektuar rregullat e zhvillimit sipas legjislacionit në fuqi, në ndryshim nga Kushtet e Zhvillimit të Planifikimit të Territorit të PDZRK, Lartësia max. e kateve të cilat mund të ndryshojnë vetëm me rishikimin e PDZRK-së.

** Pozicioni i propozuar i Molit, është orientues dhe jo përcaktues. Strukturat në ujë do t'i nënshtrihen një studimi të thelluar dhe të posaçëm nga specialistë të fushës.

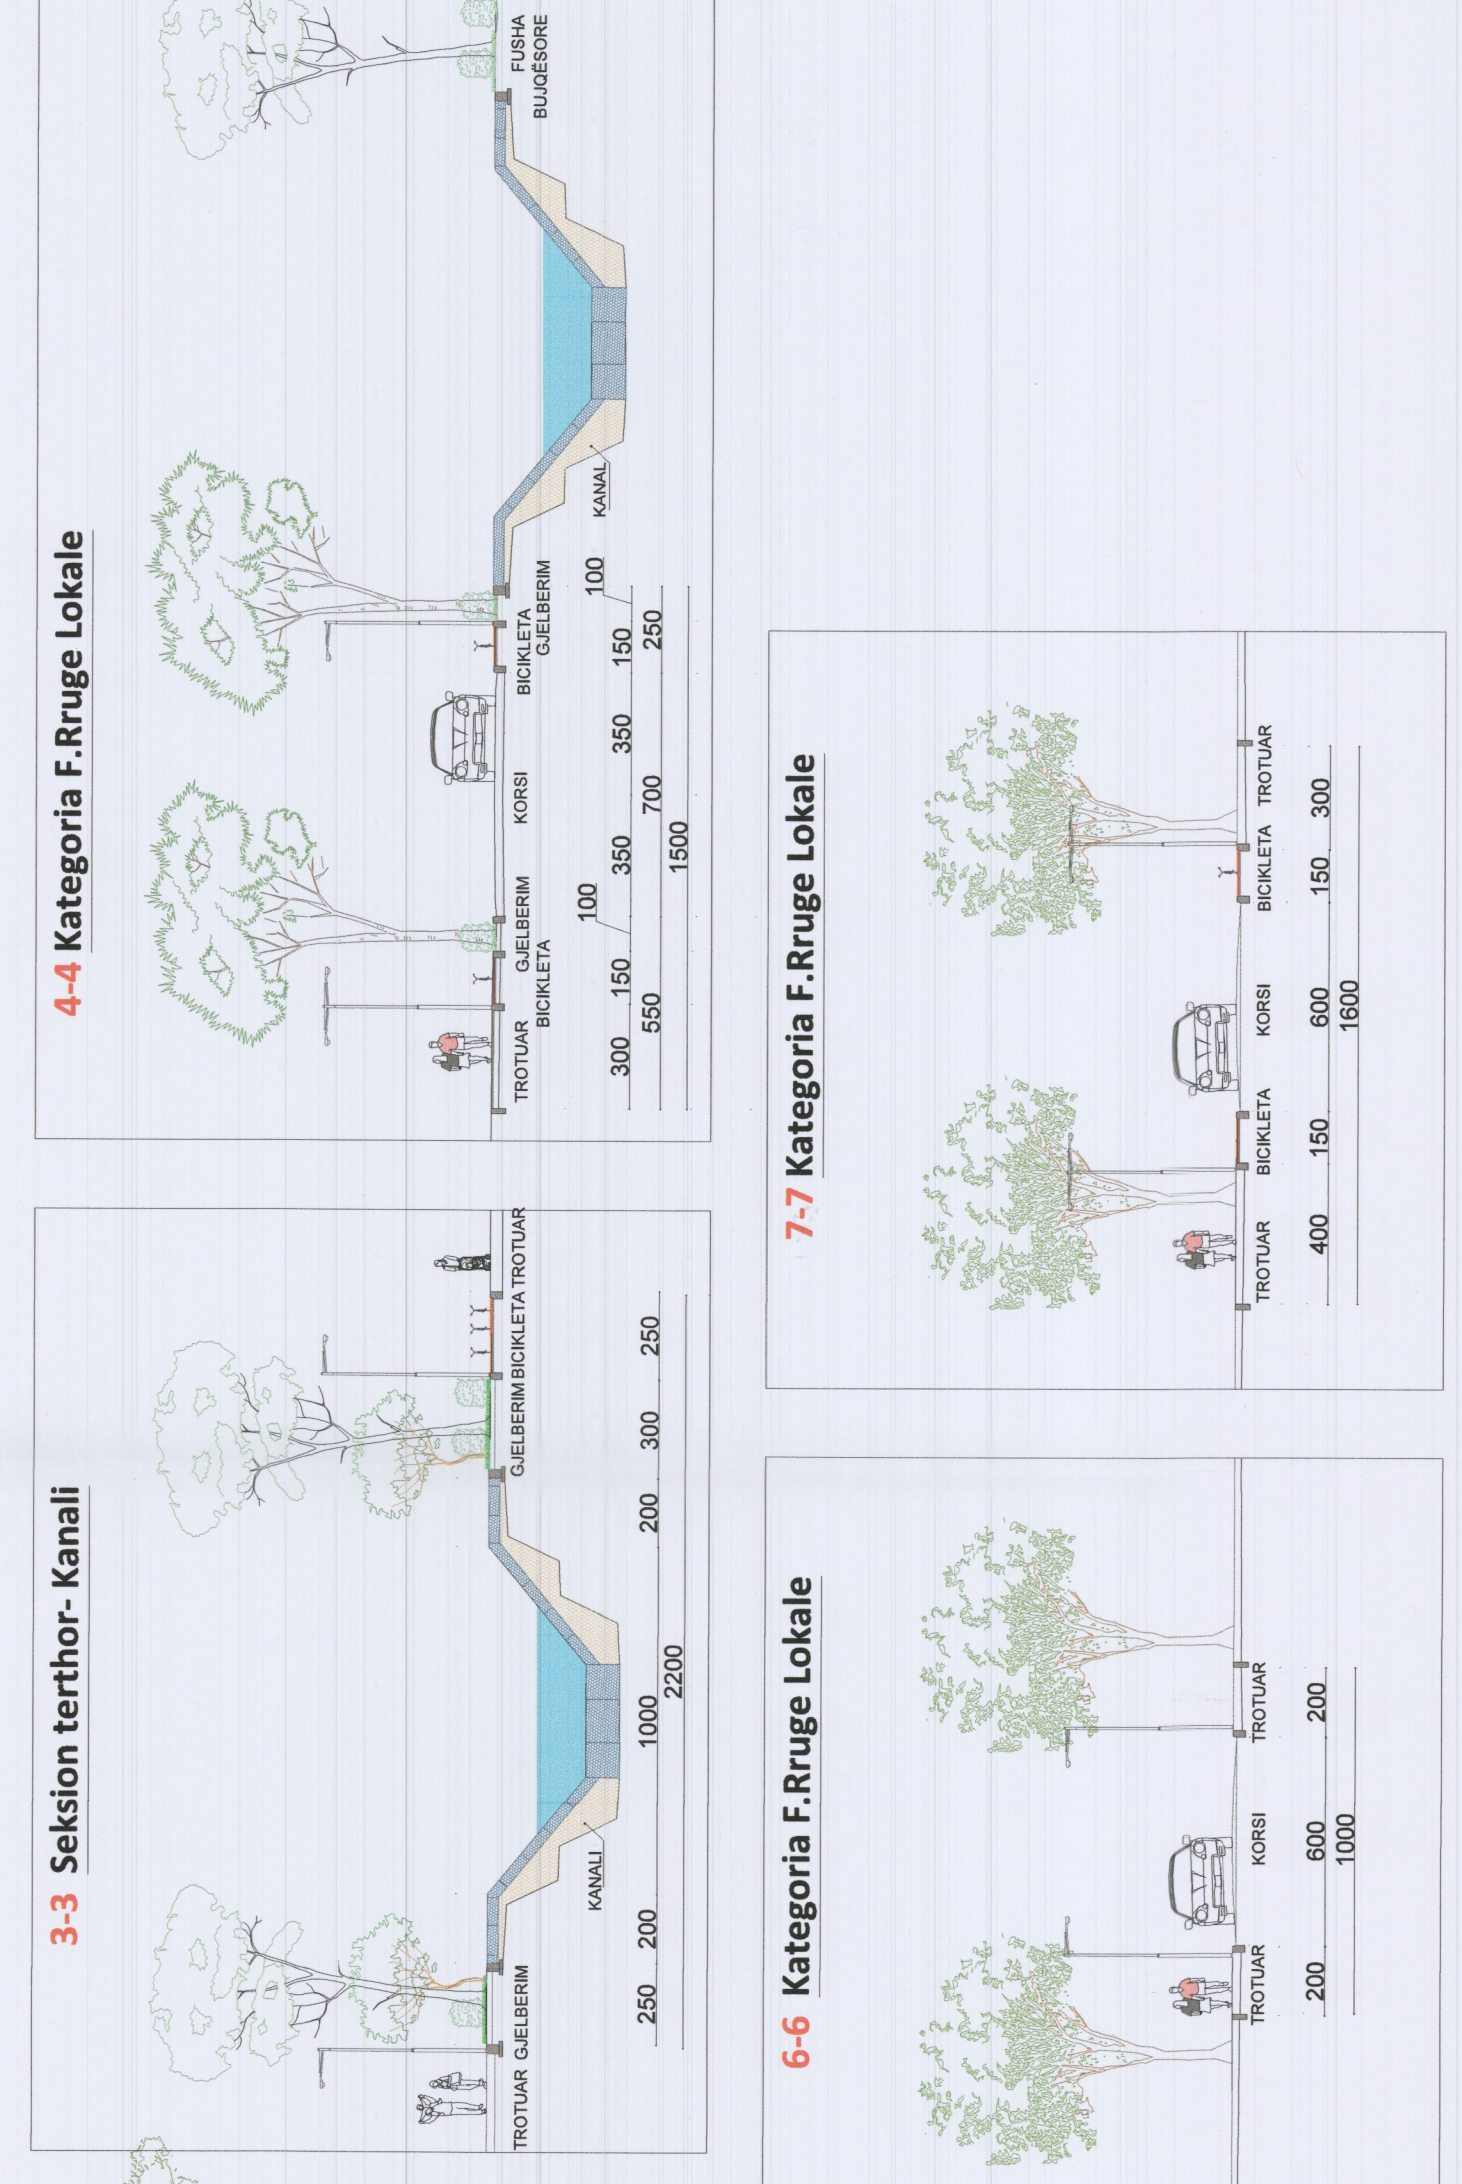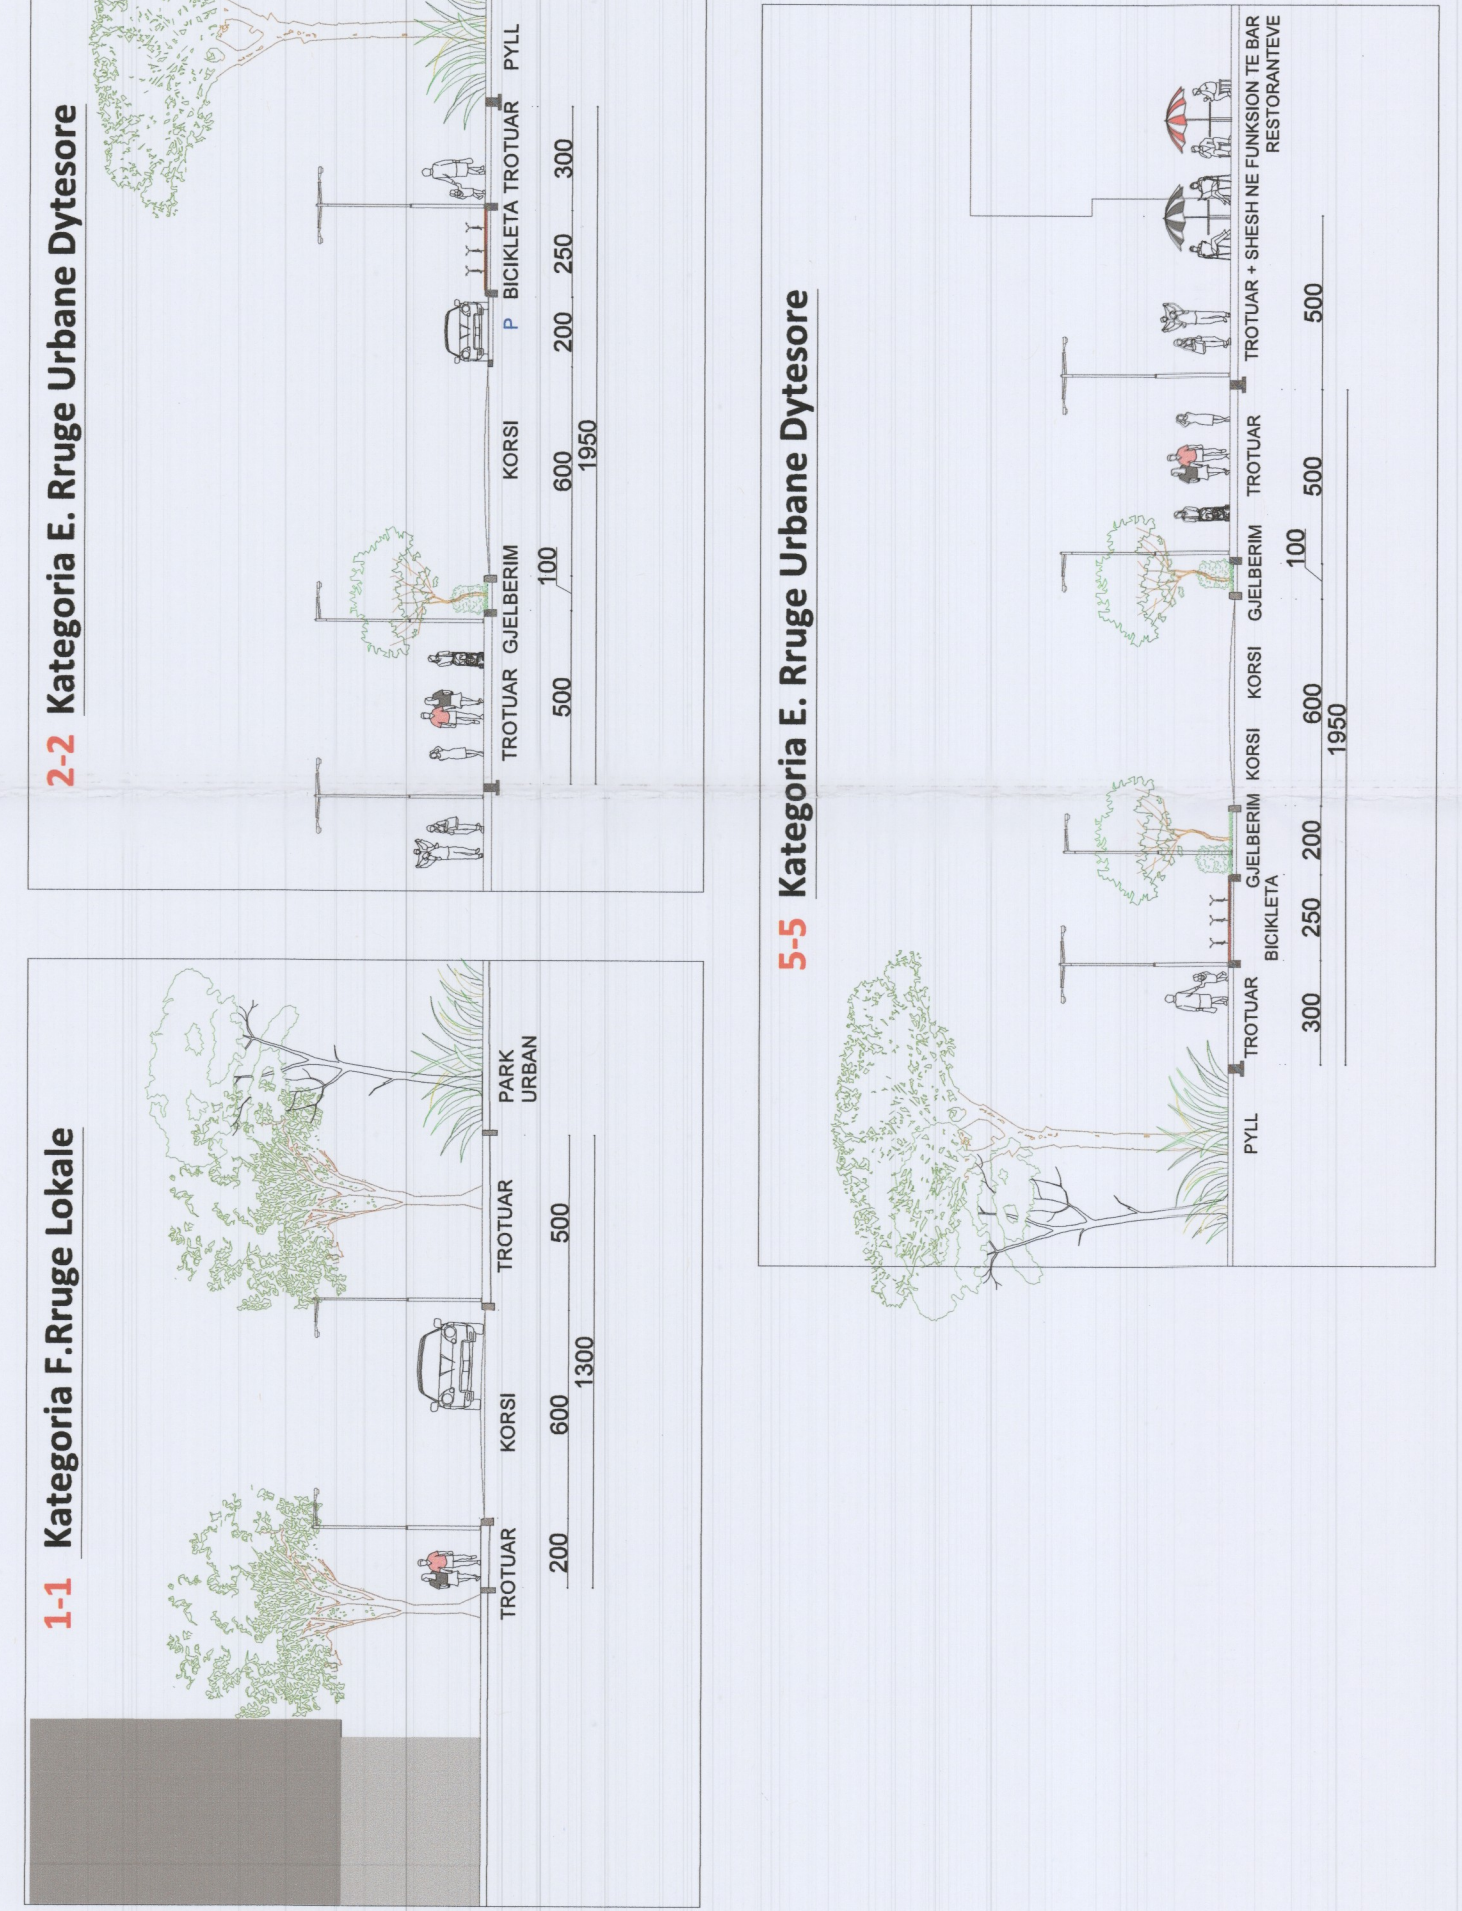

REPUBLIKA E SHQIPËRISË
KËSHILLI KOMBËTAR I TERRITORIT

MIRATOHEJ
KRYETARI K.K.T-së
Z. EDI RAMA

MINISTËRI I TURIZMIT DHE MJEDISIT
Z. BLENDI KLOSI

AKPT
AGJENCIA KOMBËTARE E
PLANIFIKIMIT TERRITORIT

PLANI I DETAJUAR PËR ZONAT E RËNDËSISË KOMBËTARE
ME PËRPARËSI ZHVILLIMIN E TURIZMIT

MIRATUAR ME VENDIMIN E KKT-së Nr. 1 Datë 03.12.2020

SPILLE			
HARTA E INFRASTRUKTURËS RRUGORE			
DATA DHETOR 2020	SHKALLA 1:5.000	NR. FLETES U-23	NR. LËNJES 01/08
GRUPI PUNËS	Udhëheqës Grupi/Planifikues Urban	Udhëheqës Grupi/Planifikues Terriori	
Alban EFTIMI	Koordinator Projekti/Planifikues Terriori	Ekspert Tërritori	
Anila KUSHI	Planifikues Terriori	Ekspert Urban	
Klodan LIGAJ	Planifikues/Inzhinier Transporti	Inzhinier/Ekspert Mjedisor	
Alin PREMTI	Ekspert GIS		
Endri MOKKA			
Vili GJINI			
Adela DIKU			
Elda VORPAJ (MAC)			