


PLANI I DETYRUAR VENDOR PËR ZONAT E DËMTUARA PIKËSORE, NJËSIA ADMINISTRATIVE RROGOZHINË, BASHKIA RROGOZHINË
HARTA E PËRDORIMIT TË TOKËS DHE PROJEKTIMIT URBAN



Nr	ID	Bashkia	Njësia_Admin	Subjekt_përfitues	Nr_i_parrave_në_familje	Nr_i_banorësh_në_familje	KOMENTE PËRFLUNDIMTARE
1	RR-002	RROGOZHINË	RROGOZHINË	SHALL SHENJA	6	3+1	PLANVENDOSJE - BNDËRTIM
2	RR-003	RROGOZHINË	RROGOZHINË	LUMUR ALBU	3	2+1	PLANVENDOSJE - PROJEKT TË VECANTË
3	RR-004	RROGOZHINË	RROGOZHINË	MIRONA ÇEKU	5	3+1	PLANVENDOSJE - BNDËRTIM
4	RR-005	RROGOZHINË	RROGOZHINË	ALKETA QESHAJ	2	1+1	PLANVENDOSJE - BNDËRTIM
5	RR-006	RROGOZHINË	RROGOZHINË	JAVEL MEMOLLA	2	1+1	PLANVENDOSJE - MBATIM ME SHIFIT
6	RR-007	RROGOZHINË	RROGOZHINË	REHAT ILIA	9	3+1	PLANVENDOSJE - BNDËRTIM
7	RR-008	RROGOZHINË	RROGOZHINË	SEKONDE MEMOLLA	6	3+1	PLANVENDOSJE - MBATIM ME SHIFIT
8	RR-009	RROGOZHINË	RROGOZHINË	LUMTURI HODHA	2	1+1	PLANVENDOSJE - BNDËRTIM
9	RR-010	RROGOZHINË	RROGOZHINË	RAMIP TOSHI	3	2+1	PLANVENDOSJE - BNDËRTIM
10	RR-011	RROGOZHINË	RROGOZHINË	HECIR BIDA	6	2+1	PLANVENDOSJE - BNDËRTIM
11	RR-012	RROGOZHINË	RROGOZHINË	BEVRISE BIDA	4	2+1	PLANVENDOSJE - BNDËRTIM
12	RR-013	RROGOZHINË	RROGOZHINË	MAJN DICI	4	2+1	PLANVENDOSJE - BNDËRTIM
13	RR-014	RROGOZHINË	RROGOZHINË	ABDITOH BUBA	3	3+1	PLANVENDOSJE - MBATIM ME SHIFIT
14	RR-015	RROGOZHINË	RROGOZHINË	ELIJA HAKSASA	5	3+1	PLANVENDOSJE - MBATIM ME SHIFIT
TOTALI							
Nr. banesave të propozuara tipologjia 1+1		3					
Nr. banesave të propozuara tipologjia 2+1		3					
Nr. banesave të propozuara tipologjia 3+1		8					
Nr. total i banesave të propozuara		14					

- LEGJENDA**
- Të dhënat bazë**
- Kufiri i njësisë vendore
 - Kufiri i Bashkisë
- Tipologjia e banesës (Propozim)**
- 1+1
 - 2+1
 - 3+1
- Kategoritë e infrastrukturës rrugore**
- B. Rrugë interurbane kryesore
 - C. Rrugë interurbane dytësore
 - Linjë Hekurudhore
 - F. Rrugë lokale

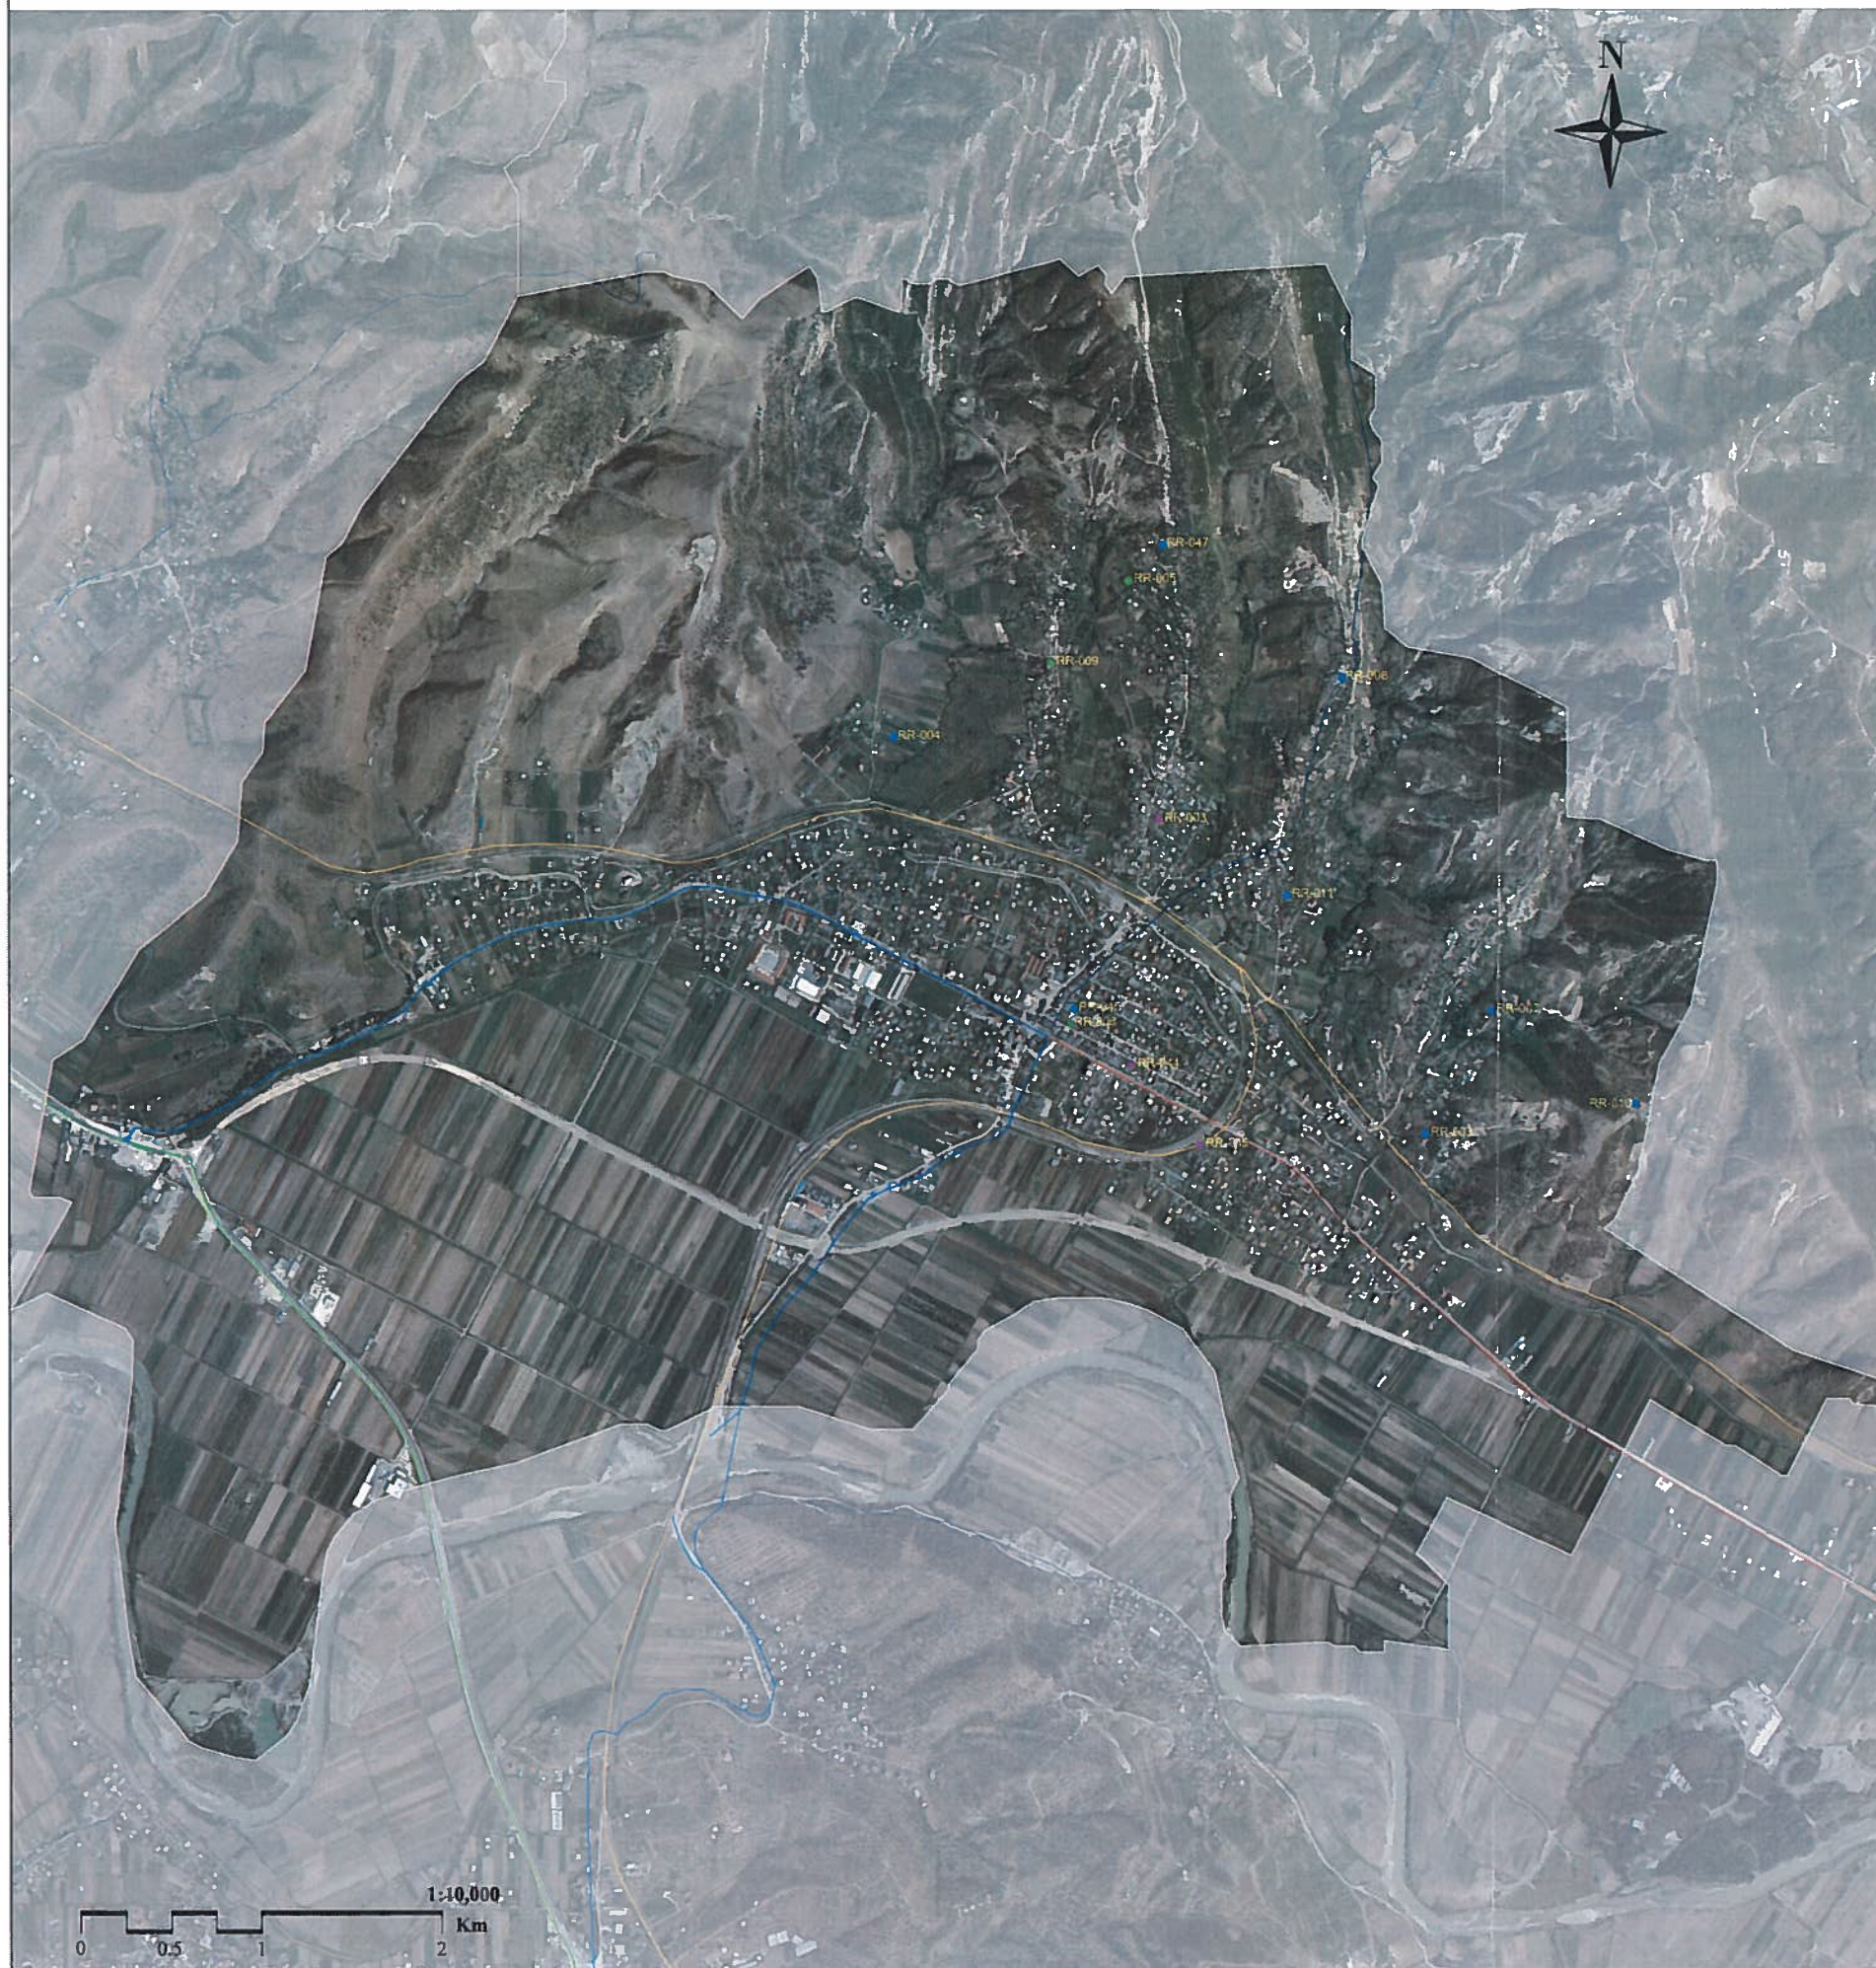

BASHKIA RROGOZHINË
 NJËSIA ADMINISTRATIVE RROGOZHINË

MIRATOHET

Kryetari i Bashkisë
Z. EDISON MEMOLLA



PLANI I DETYRUAR VENDOR I NJËSISË ADMINISTRATIVE RROGOZHINË
 EMËRTIMI I FLETËS
 HARTAT E PËRDORIMIT TË TOKËS DHE PROJEKTIMIT URBAN
 DATA 27 MAJ 2024 SHIFIT 1-10.000 NR. FLETËS U-01/RR NR. I KOPJEVE 01/02



Grupi Projektues	ARCHITECTURE & URBAN PLANNING	N.6735/8
Kordinatori Projekti	ARCHITECTURE & URBAN PLANNING	A.1396/1
Projektuesi Urban	ARCHITECTURE & URBAN PLANNING	A.0965/3
Projektuesi Gjeodet / GIS	ARCHITECTURE & URBAN PLANNING	T.0498/3
Inzhinier Elektrik	BASHKIM SHAFINAJ	E.0185/6
Inzhinier Gjeolog	GJON KAZA	GJ.0450/2
Inzhinier Mjedisi	ISMET KURTI	NR.5026
Inzhinier Hidroteknik	BURHAN TURKESHI	K.1873/4
Ekspert Trashëgimie	NERITAN CEKA	R.P.91