


PLANI I DETYRUAR VENDOR PËR ZONAT E DËMTUARA PIKËSORE, NJËSIA ADMINISTRATIVE KRYEVIDH, BASHKIA RROGOZHINË
HARTA E PËRDORIMIT TË TOKËS DHE PROJEKTIMIT URBAN

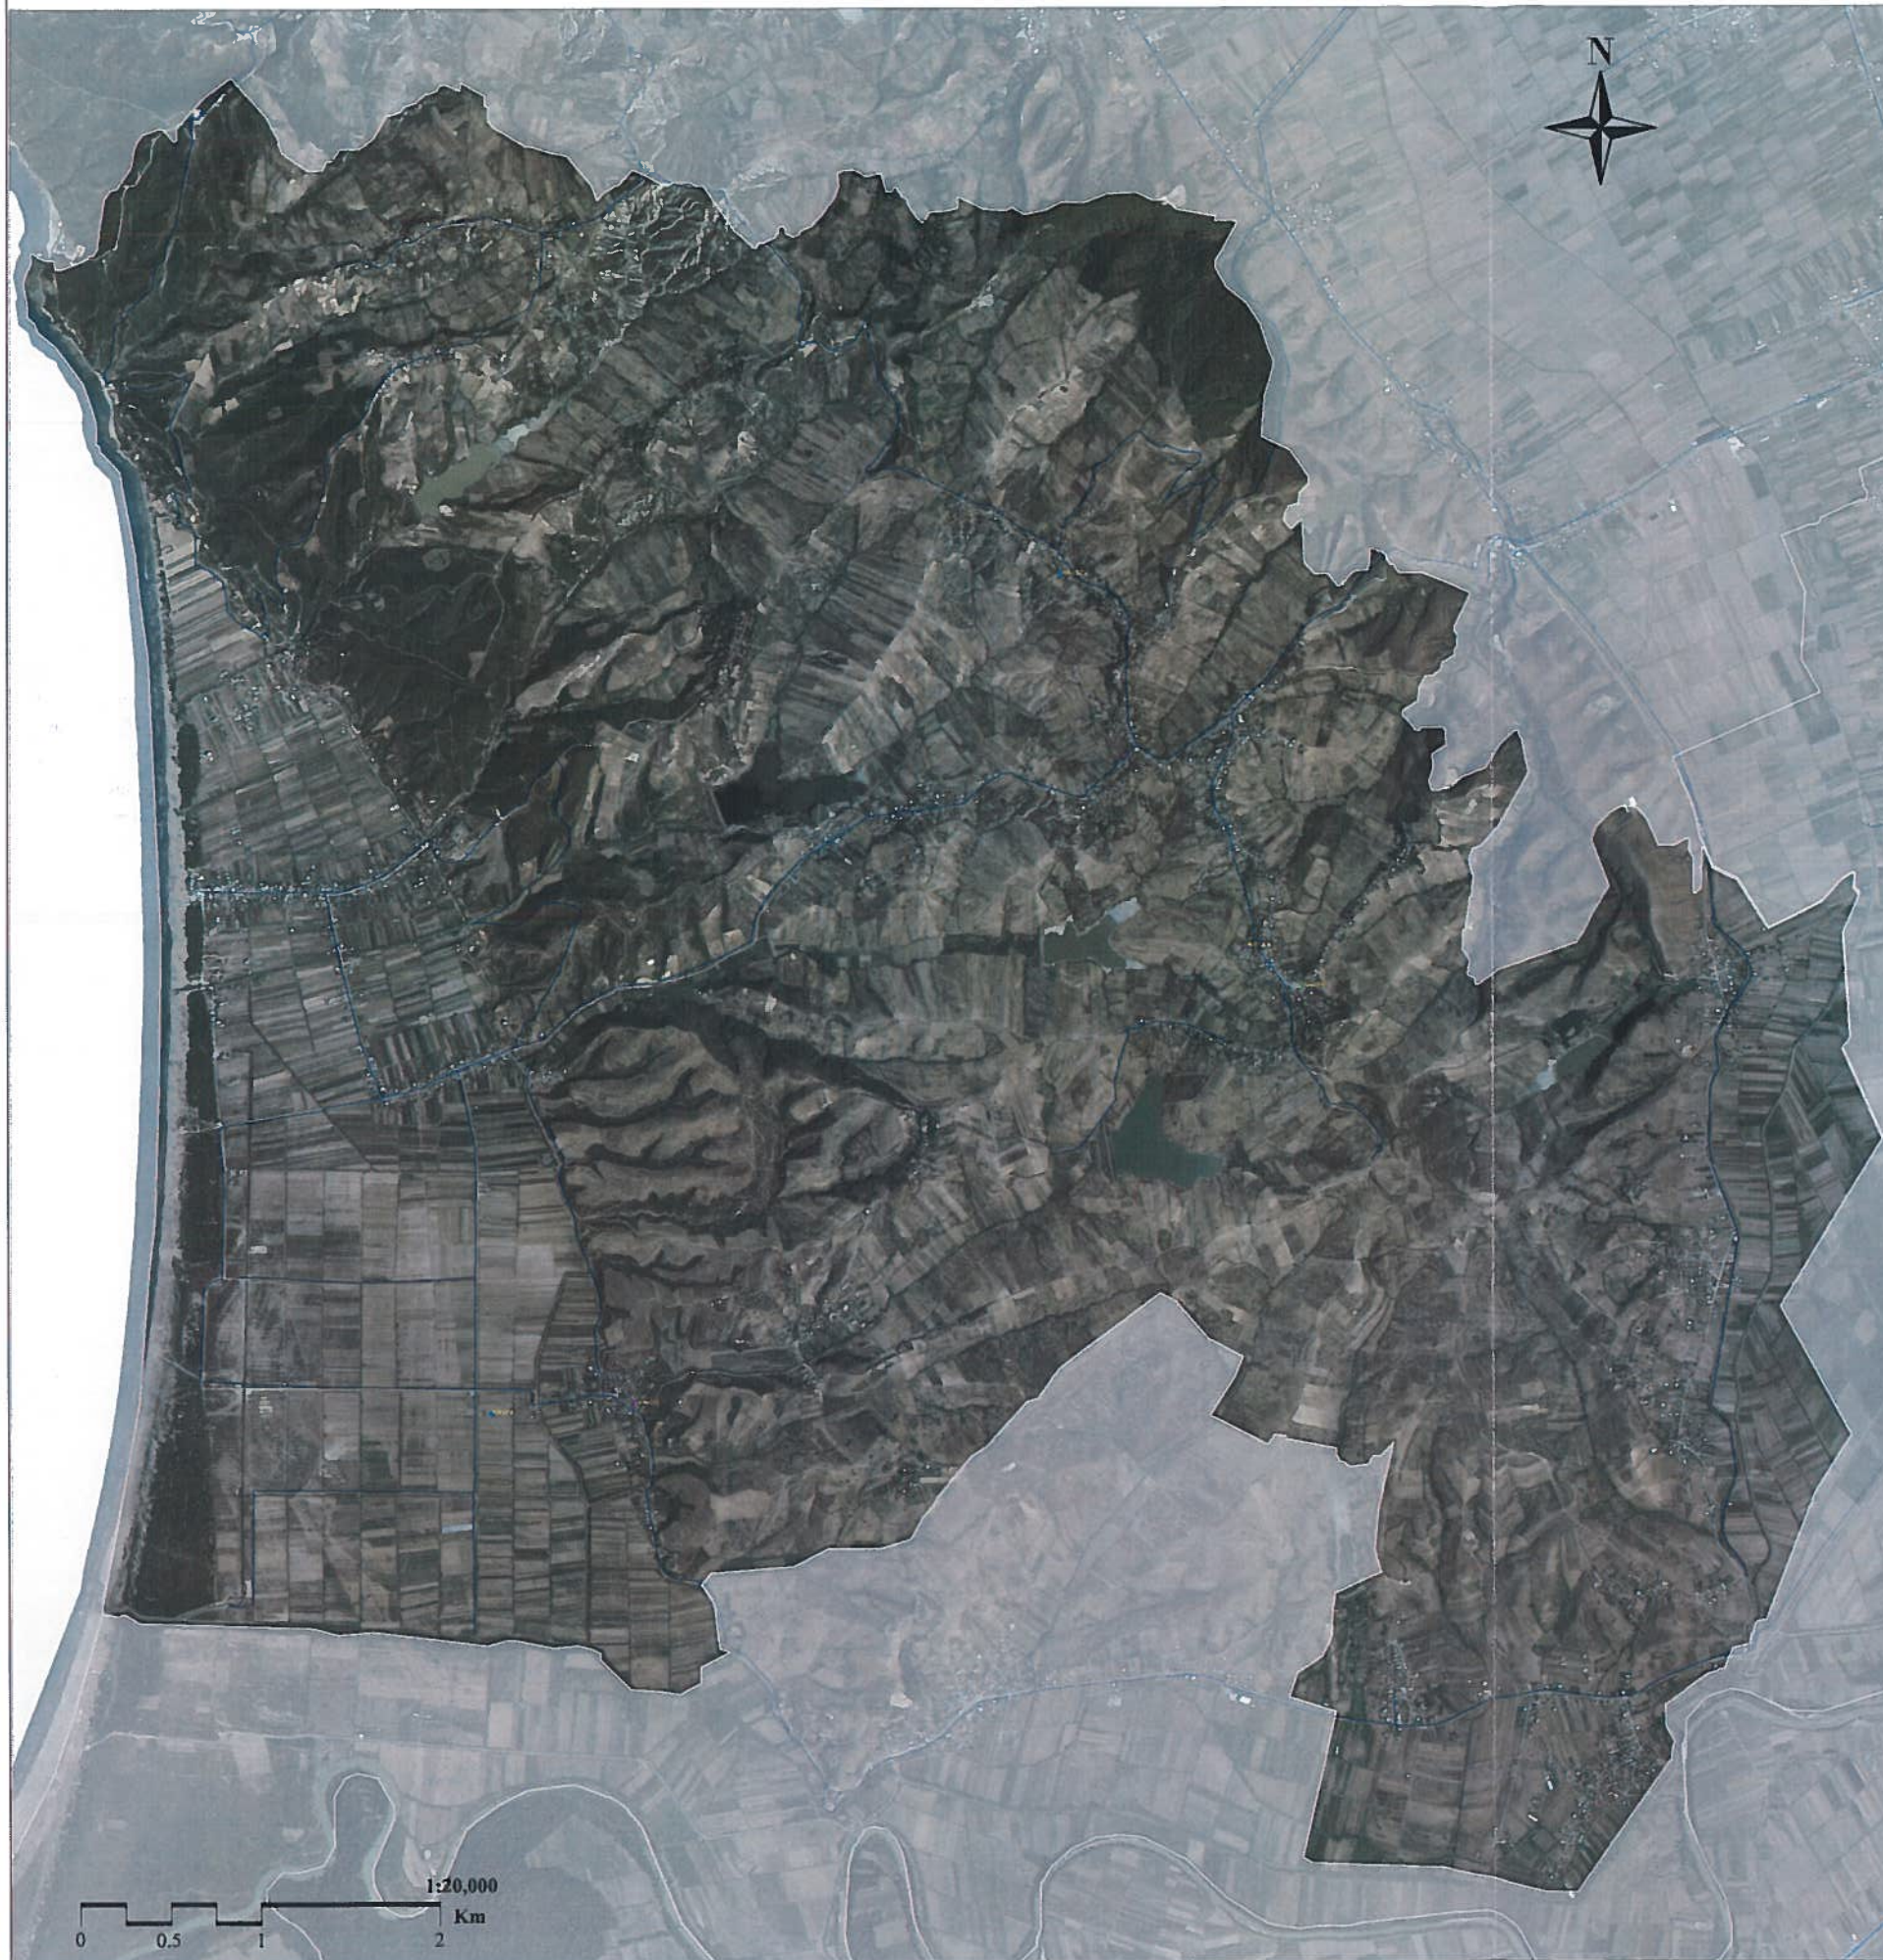

Nr.	ID	Bashkia	Njësia_Administrative	Subjekt_Përfundim	Nr._proj_1	Nr._proj_2	Tipologjia	DOMENI PËRNUMËRTIM
12	08-012	RROGOZHINË	KRYEVIDH	SHPELUMI KOMB	4	3+1	PLANIM NUCOSE - RINDERTIM	
13	08-013	RROGOZHINË	KRYEVIDH	DRITA BASH	4	2+1	PLANIM NUCOSE - RINDERTIM	
14	08-014	RROGOZHINË	KRYEVIDH	TAFRI BASH	6	3+1	PLANIM NUCOSE - RINDERTIM	
15	08-015	RROGOZHINË	KRYEVIDH	YASHP GJESH	7	3+1	PLANIM NUCOSE - RINDERTIM	
16	08-016	RROGOZHINË	KRYEVIDH	GLADHOLA BASH	2	3+1	PLANIM NUCOSE - RINDERTIM	

TOTALI

Nr. banesave të propozuara tipologjia 1+1	1
Nr. banesave të propozuara tipologjia 2+1	2
Nr. banesave të propozuara tipologjia 3+1	2
Nr. total i banesave të propozuara	5

LEGJENDA

Të dhënat bazë

- Kufiri i njësisë vendore
- Kufiri i Bashkisë

Tipologjia e banesës (Propozim)

- 1+1
- 2+1
- 3+1

Kategoritë e infrastrukturës rrugore

- B. Rrugë interurbane kryesore
- C. Rrugë interurbane dytësore
- Linjë Hekurudhore
- F. Rrugë lokale



BASHKIA RROGOZHINË
 NJËSIA ADMINISTRATIVE KRYEVIDH

MIRATOHET

Kryetari i Bashkisë

Z. EDISON MEMOLLA



PLANI I DETYRUAR VENDOR I NJËSISË ADMINISTRATIVE KRYEVIDH
 EMËRTIMI I FLETËS

HARTA E PËRDORIMIT TË TOKËS DHE PROJEKTIMIT URBAN

DATA	SHKALLA	NR. I FLETËS	NR. I KOPJEVE
MAJ 2021	1:20,000	U-01-KR	01/02



Grupi Projektues	ARCURSPACE s.p.k	N.6735/6
Kordinator Projekt	RAS PETRELI	A.1396/1
Projektues Urban	ERIK KOPRILI	A.0965/3
Projektues Gjeodet / BJS	ERTUR SHUP	T.0498/3
Inzhinier Ekuivok	BASHKIN SHORINU	E.0185/6
Inzhinier Gjeolog	ERSON KAZA	GJ.0450/2
Inzhinier Mjedisi	ISMET KURTI	Nr.5026
Inzhinier Hidroteknik	BURHAN TURKESHI	K.1873/4
Ekspert Trashëgimie	NERITAN CEKA	R.P.91