


PLANI I DETYRUAR VENDOR PËR ZONAT E DËMTUARA PIKËSORE, NJËSIA ADMINISTRATIVE GOSE, BASHKIA RROGOZHINË
HARTA E INFRASTRUKTURËS SË TRANSPORTIT DHE INXHINIERIKE

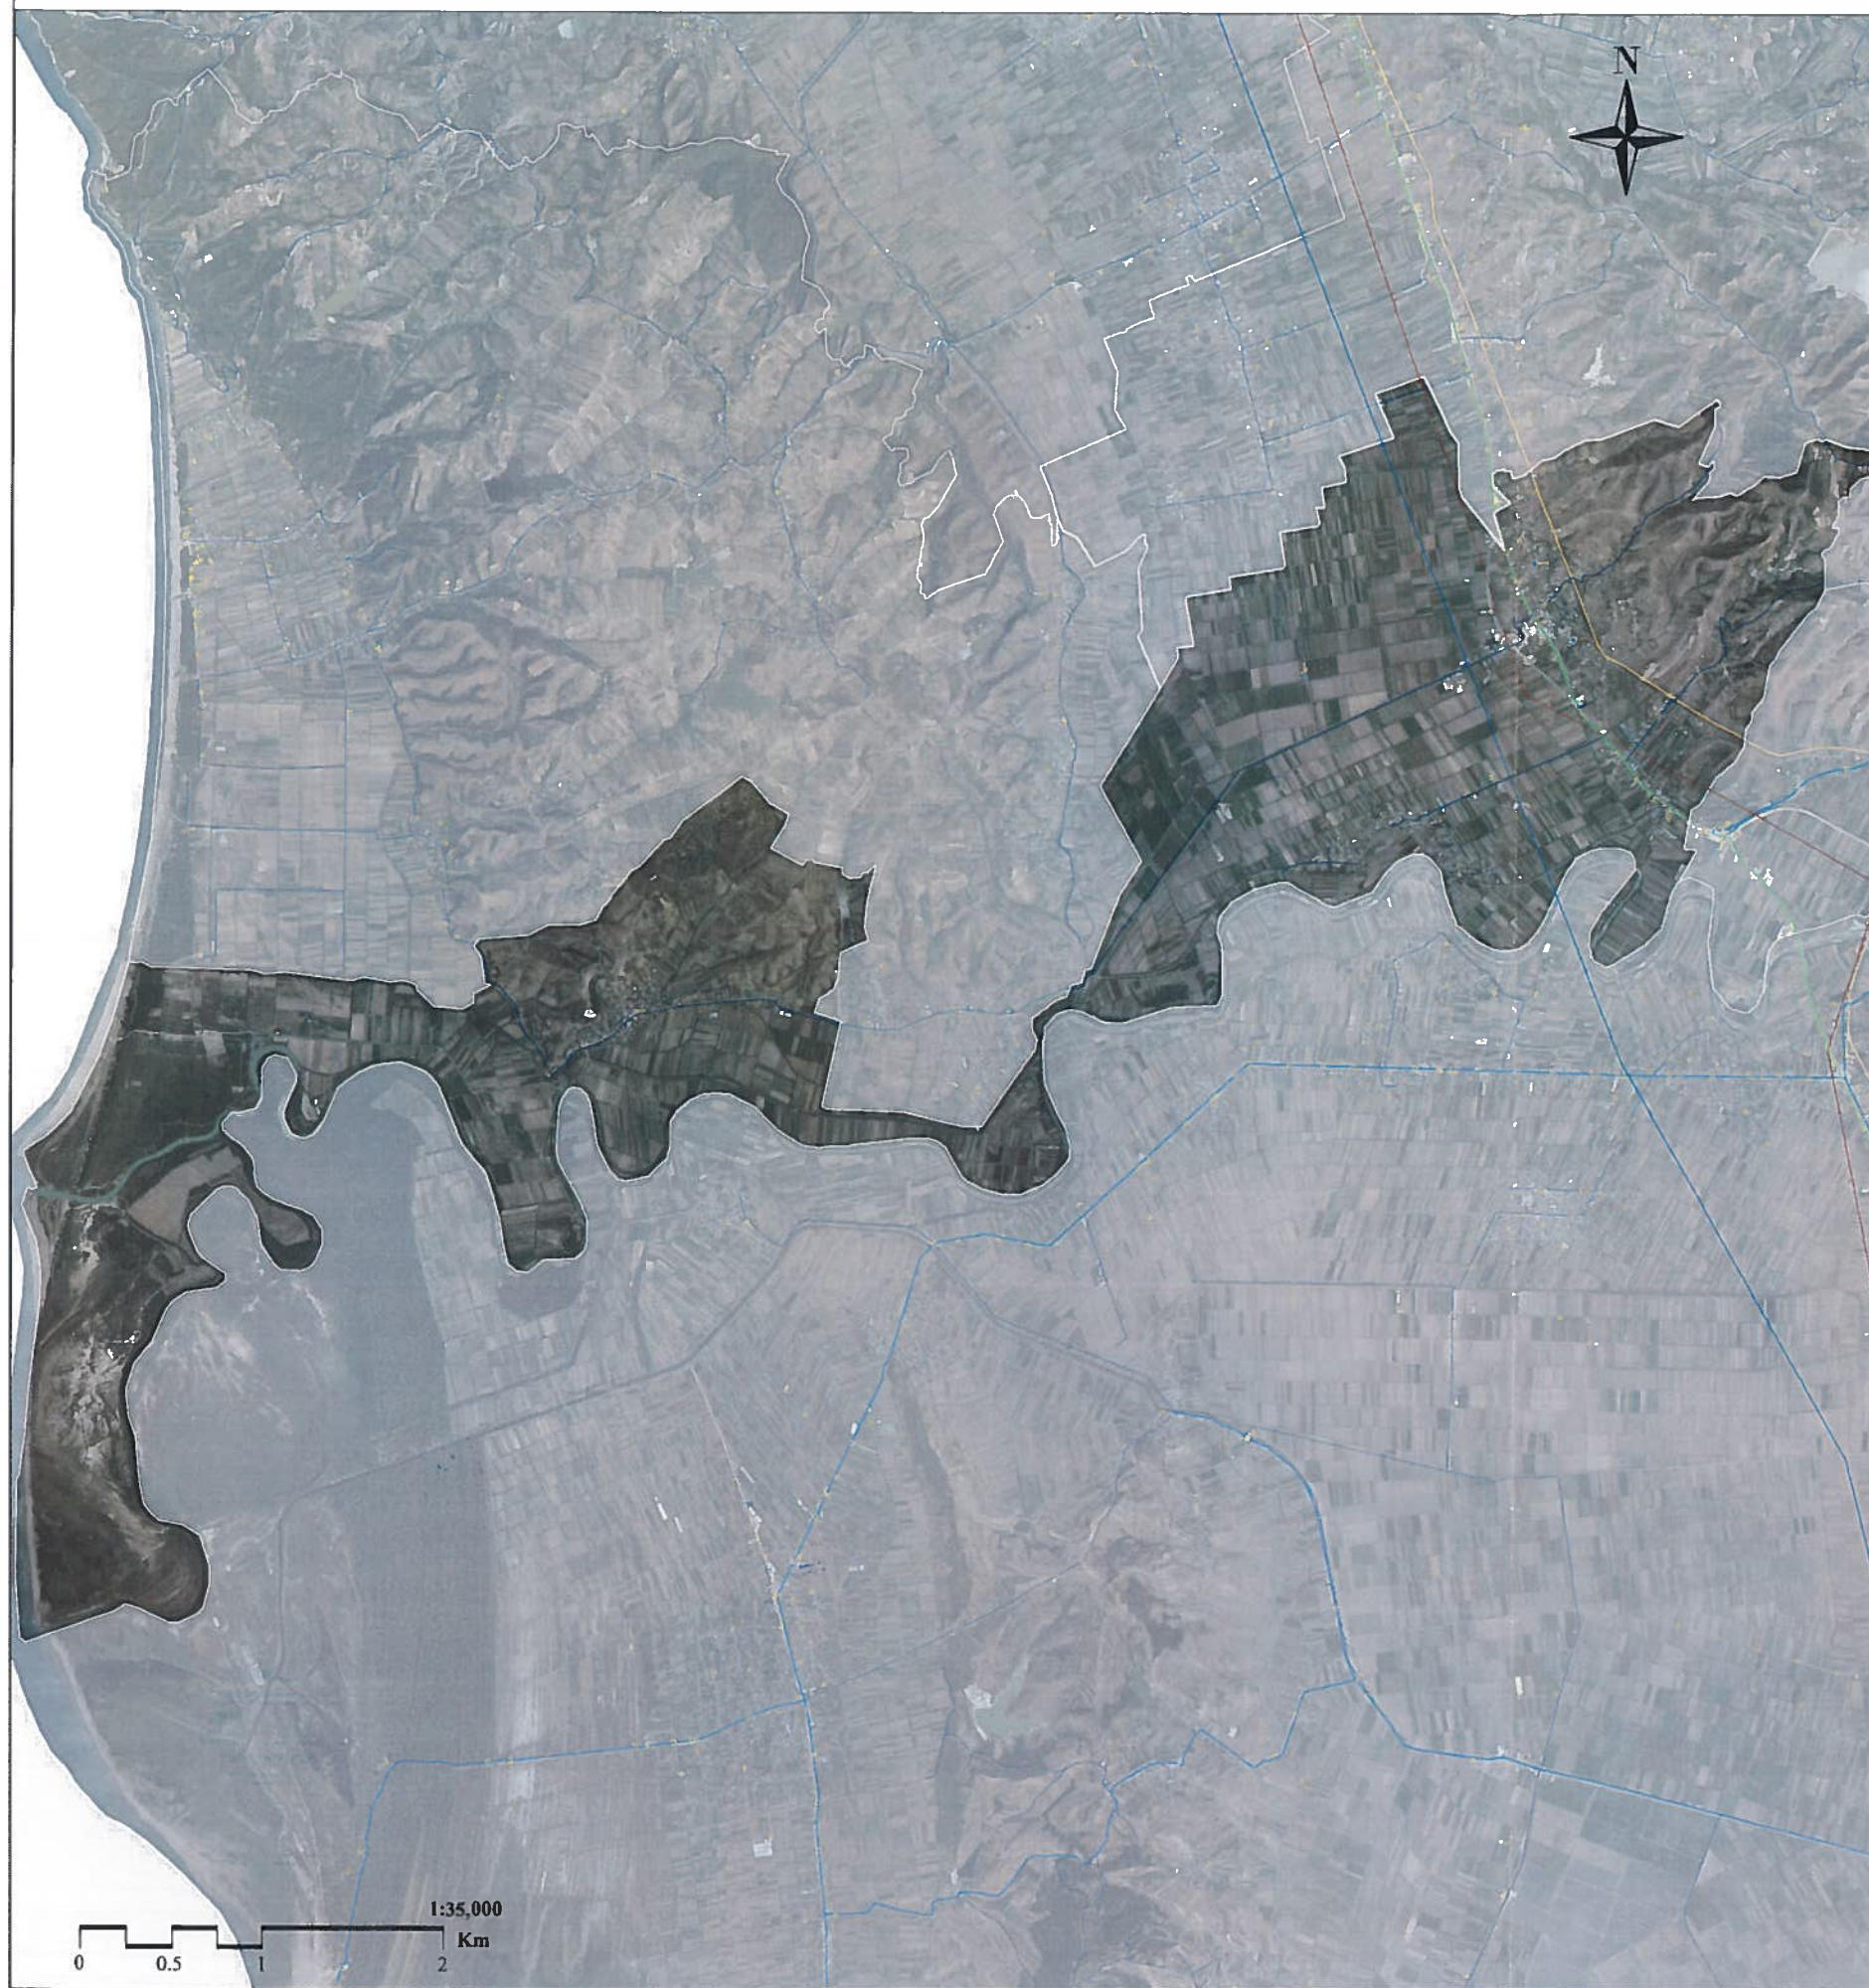

TOTALI	
Nr. banesave të propozuara tipologjia 1+1	0
Nr. banesave të propozuara tipologjia 2+1	2
Nr. banesave të propozuara tipologjia 3+1	2
Nr. total i banesave të propozuara	4

LEGJENDA

Të dhënat bazë

- Kufiri i njësisë vendore
- Kufiri i Bashkisë

Tipologjia e banesës (Propozim)

- 1+1
- 2+1
- 3+1

Kategoritë e infrastrukturës rrugore

- B. Rrugë interurbane kryesore
- C. Rrugë interurbane dytësore
- Linjë Hekurudhore
- F. Rrugë lokale

Rrjetet e infrastrukturave inxhinierike

- △ Infrastruktura KUZ
- KUZ individuale
- Infrastruktura ujesjellesi
- Kabina elektrike
- Nenstacion elektrik 110kv
- Linje elektrike 110kv
- Linje elektrike 220kv



BASHKIA RROGOZHINË
 NJËSIA ADMINISTRATIVE GOSE

MIRATOHET

Kryetari i Bashkisë
Z. EDISON MEMOLLA



PLAN I DETYRUAR VENDOR I NJËSISË ADMINISTRATIVE GOSE
 EMËRTIM I FLETËS
 HARTA E INFRASTRUKTURËS SË TRANSPORTIT DHE INXHINIERIKE

DATA MAJ 2021	SHKALLA 1:35.000	NR. I FLETËS U-01-GO	NR. I KOPJEVE 01/02
------------------	---------------------	-------------------------	------------------------



Grupi Projektues	ARCHISPACE s.p.a	N. 6735/8
Kordinator Projekti	RAJSE DRELA	A.1396/1
Projektues Urban	EDURBAN	A.0965/3
Projektues Gjeodet / GIS	EDURBAN	T.0498/3
Inxhinier Elektrik	BASHKIM SHAHINAJ	E.0185/6
Inxhinier Gjeolog	GIJONIMAZAJ	GJ.0450/2
Inxhinier Mjedis	ISMET KURTI	Nr.5026
Inxhinier Hidroteknik	BURHAN TURKESHI	K.1873/4
Ekspert Trashëgimie	NERITAN CEKA	R.P.91