

| Kodi i gjurmës së çdo objekti   | Tabela Firmëblloqes                                   | ZONA 4            |
|---|-------------------------------------------------------|-------------------|
| Kodi i zonës   |                                                       | <b>DR_UB_A_4</b>  |
| Sipërfaqja e ndërimit (gjurmë objekti) për çdo objekt dhe për zonën:                                                                      |                                                       | 1835/70           |
| Vëllimi/Sipërfaqja totale e ndërimit në baze, për çdo objekt dhe për zonën; komplet sportivë dhe xullatim për performancë nga ligjshmëria |                                                       | 460580            |
| Sipërfaqe e ndërimit mbi 1 kat   |                                                       |                   |
| Numeri i apartamenteve sipas tipologjisë për çdo objekt dhe për zonën:                                                                    | Apartamente 1/1<br>Apartamente 2/1<br>Apartamente 3/1 | 684<br>996<br>414 |
| Kapaciteti i shtremitë të secilit objekt dhe zonë (numri i familjeve):                                                                    |                                                       | 2124 apartamente  |

|   |        |
|---|--------|
| Sipërfaqet e ndërtuara sipas funksioneve të<br>projezuar (banim, shërbime, arsim,<br>ndërtësi) (vliat individuale nuk janë përshirë<br>në llogaritje) | 3200   |
| Shëndësi   | 24,300 |
| Shkolla   | 21650  |
| Qëndër Kulturorë   |        |

|                                            |                  |        |
|--------------------------------------------|------------------|--------|
| Gjallërimi vertikal në zonë (nr. penësh):  |                  |        |
| Sipërfaqet e gjelbra dhe rektive në zonë:  | 4117             | 91,300 |
| Sipërfaqe e kalimeve tëmbësore dhe blykëta | 327429           |        |
| Vendparkimet e hapura në zonë:             | 41769 m2         |        |
|                                            | 4686 vendparkime |        |

| Kategori        | A-Barim      |
|-----------------|--------------|
| Netikategori    | A1-Barim     |
| I               | 0.23         |
| Kohit           | 9.3%         |
| Khip            | 33.3%        |
| Lartésia, Kote  | 4            |
| Lartésia, Meria | 14           |
| Dondésia        | 30 banore/ha |

a. Gjendja ekzistuese

|                                                                                     |                                     |
|-------------------------------------------------------------------------------------|-------------------------------------|
|    | Hyrje e këmbësorëve                 |
|    | Rrugë të propozuara                 |
|    | Parkimi në rrugë                    |
|    | Objekte dhe hapësira                |
|    | Vendndësimi dhe transporti publik   |
|    | Trotuar / vendkalime të këmbësorëve |
|    | Gjebëriri vertikale                 |
|    | Hapësirë e gjelbrë publike          |
|    | Hapësirë e gjelbrë e përshkaktë     |
|   | Shtrime me pllaka                   |
|  | Kënd lojërash                       |
|  | Knoftë terreni                      |

b. Propozimi

|                                                                                     |                                 |
|-------------------------------------------------------------------------------------|---------------------------------|
|    | Baranca kolektive               |
|    | Shërbime në funksion të banimit |
|    | Qendra Tregtare                 |
|    | Qendër Kulturore                |
|    | Kopshi-Certhe                   |
|    | Sikollë                         |
|    | Kinema                          |
|    | Bibliotekë                      |
|    | Qendër Kulturore për fëmijë     |
|   | Muze                            |
|  | Stadium, Kompleks Sportiv       |

Objekt \_ Kat - Lartësi \_ (metra)

|   |   |   |   |   |   |   |   |   |    |
|---|---|---|---|---|---|---|---|---|----|
| 1 | 2 | 3 | 4 | 5 | 6 | 7 | 8 | 9 | 10 |
|---|---|---|---|---|---|---|---|---|----|

**Kushte për zhvillim:**

- [illegible]

- [illegible]

## Kënd Lojrash në rrugë

## Hanäsirë e Gielbër Gütthöpërfshirese



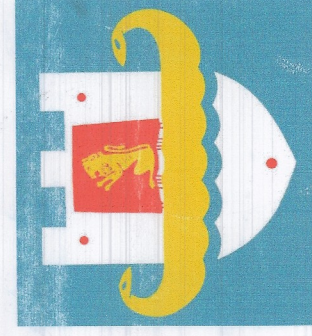
REPUBLIKA E SHQIPËRISË  
KËSHILLI KOMBËTAR I TERRITORIT

MIRATOHET



Kryetarë i Bashkisë


MIRATUAR ME VENDIMIN E KKT-së Nr. 1 Datë 13.05.2020






VIZIONI I ZHVILLIMIT PËR ZONËN E KUFIZUAR NGA RRUGËT: 'MËQIESIA,  
 'YATH TURJA,'VALA E DETIT,'ENVER MARRA & 'SULO BOGDO'  
 EMËRTIMI I FLETËS  
 HARTA VIZIONI I ZHVILLIMIT

|          |         |              |             |
|----------|---------|--------------|-------------|
| VITI     | SRKALLA | NR. FEUILLES | NR. LIQUEUR |
| Mai 2020 | 12999   | U - 02       | 01.05       |

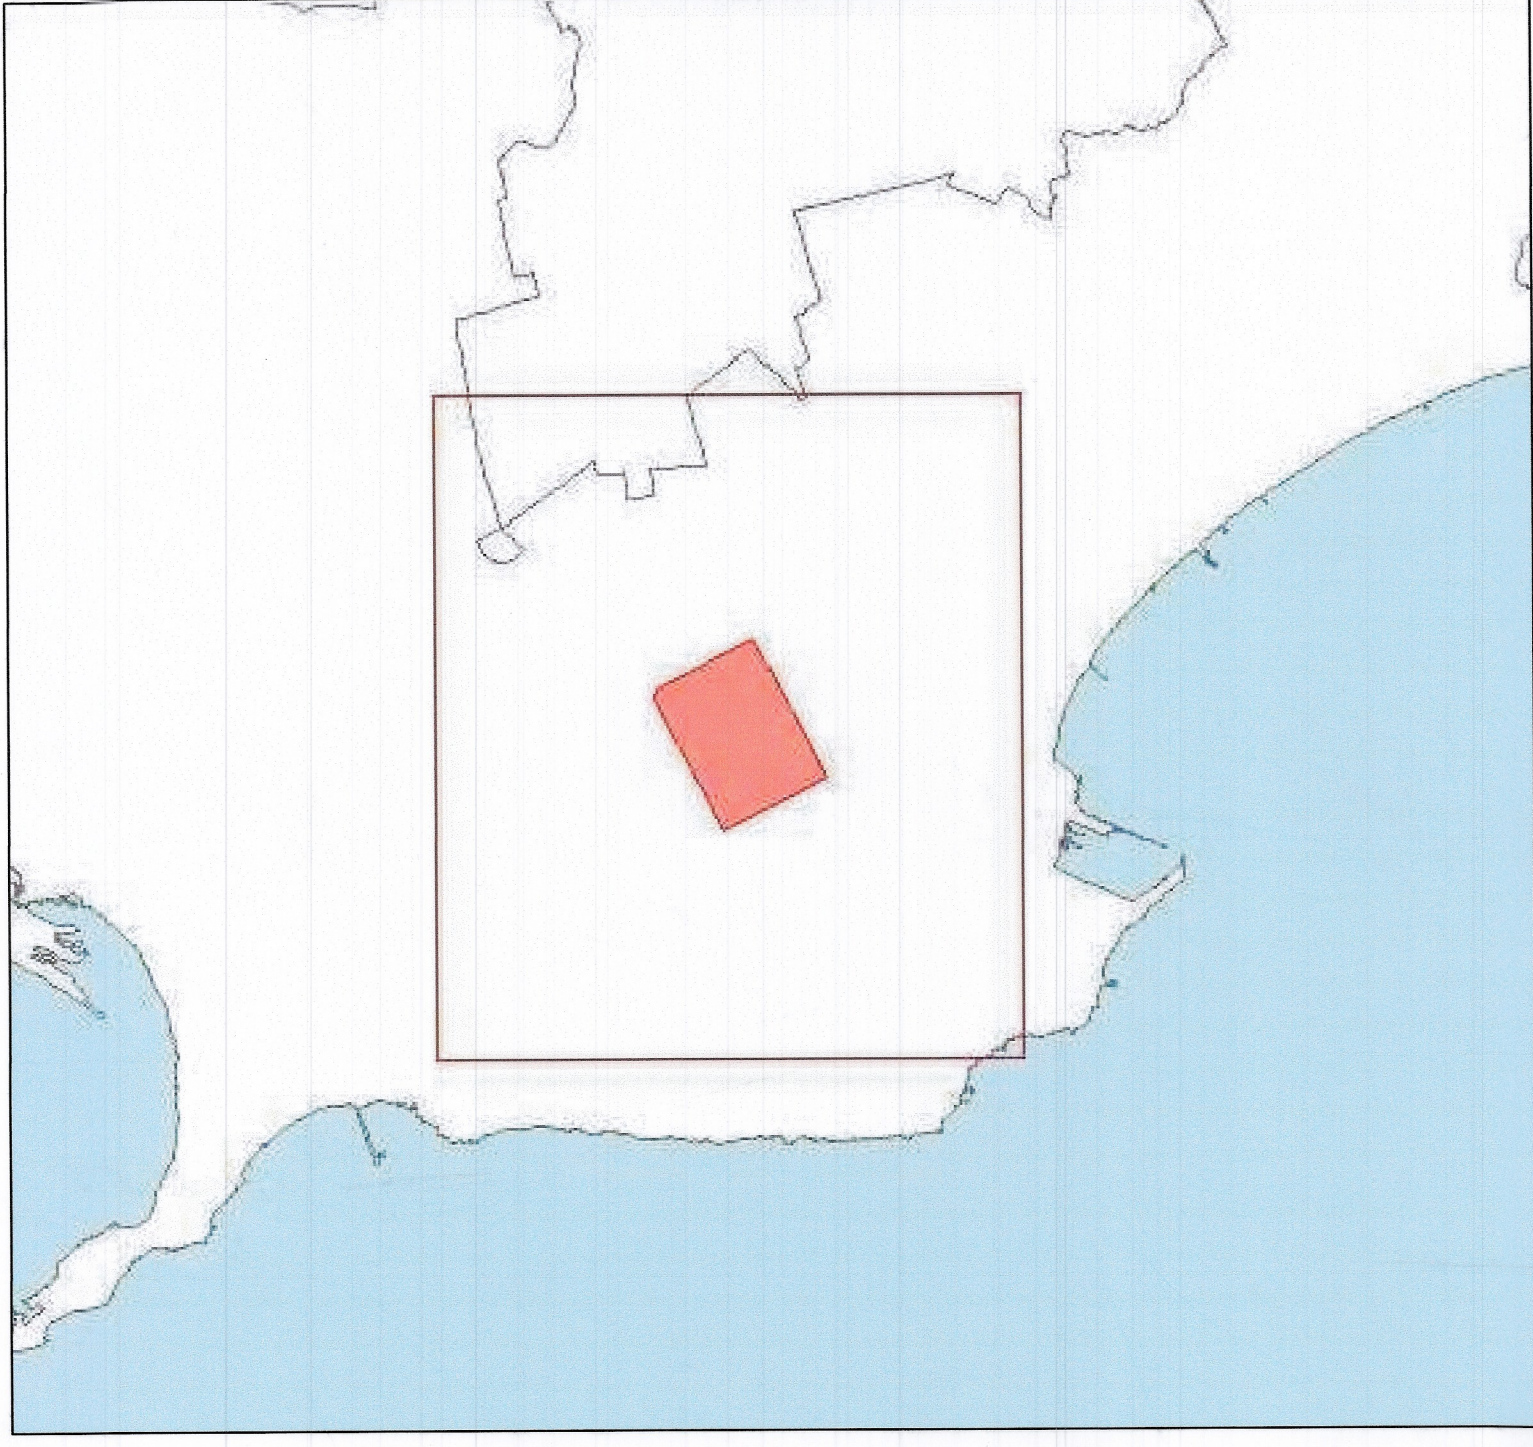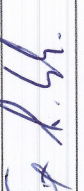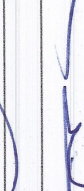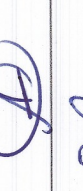POZICIONI NË LIDHJE ME QYTETIN



| Studentennummer                                      | Bankkredit (Bsperroutine)<br>"ACU.V.C." & "REALM"                                   | ACU.V.C. 2015<br>"REALM"                                                            |
|------------------------------------------------------|-------------------------------------------------------------------------------------|-------------------------------------------------------------------------------------|
| Stattin Populace                                     |  |  |
| Ullrichsplatz Grogel                                 |                                                                                     |   |
| Southernmost Populace<br>Pflanzung Ullrich           |                                                                                     |   |
| Adelheit / Populace Ullrich                          |                                                                                     |   |
| Export C&P Pflanzung<br>Trennung                     |                                                                                     |   |
| Ekonomist Ullrich                                    |                                                                                     |   |
| Inkluder Export Medicine<br>Grobste der Hängungsbild |                                                                                     |   |
| Inkluder Hefen                                       |                                                                                     |   |
| Inkluder Hefen                                       |                                                                                     |   |
| Export Ullrich                                       |                                                                                     |   |