


PLANI I DETYRUAR VENDOR I RISHIKUAR ZONËS SË RE TË ZHVILLIMIT, ZONA 1, FSHATI MARIKAJ, NJËSIA ADMINISTRATIVE VORË, BASHKIA VORË
 POZICIONI GJEOGRAFIK I ZONËS NË STUDIM

POZICIONI GJEOGRAFIK I ZONËS NË STUDIM NË SHKALLË VENDI
 SH 1:1 000 000

POZICIONI GJEOGRAFIK I ZONËS NË STUDIM NË SHKALLË BASHKIE
 SH 1:100 000

ZONA NË STUDIM
 SH 1:750

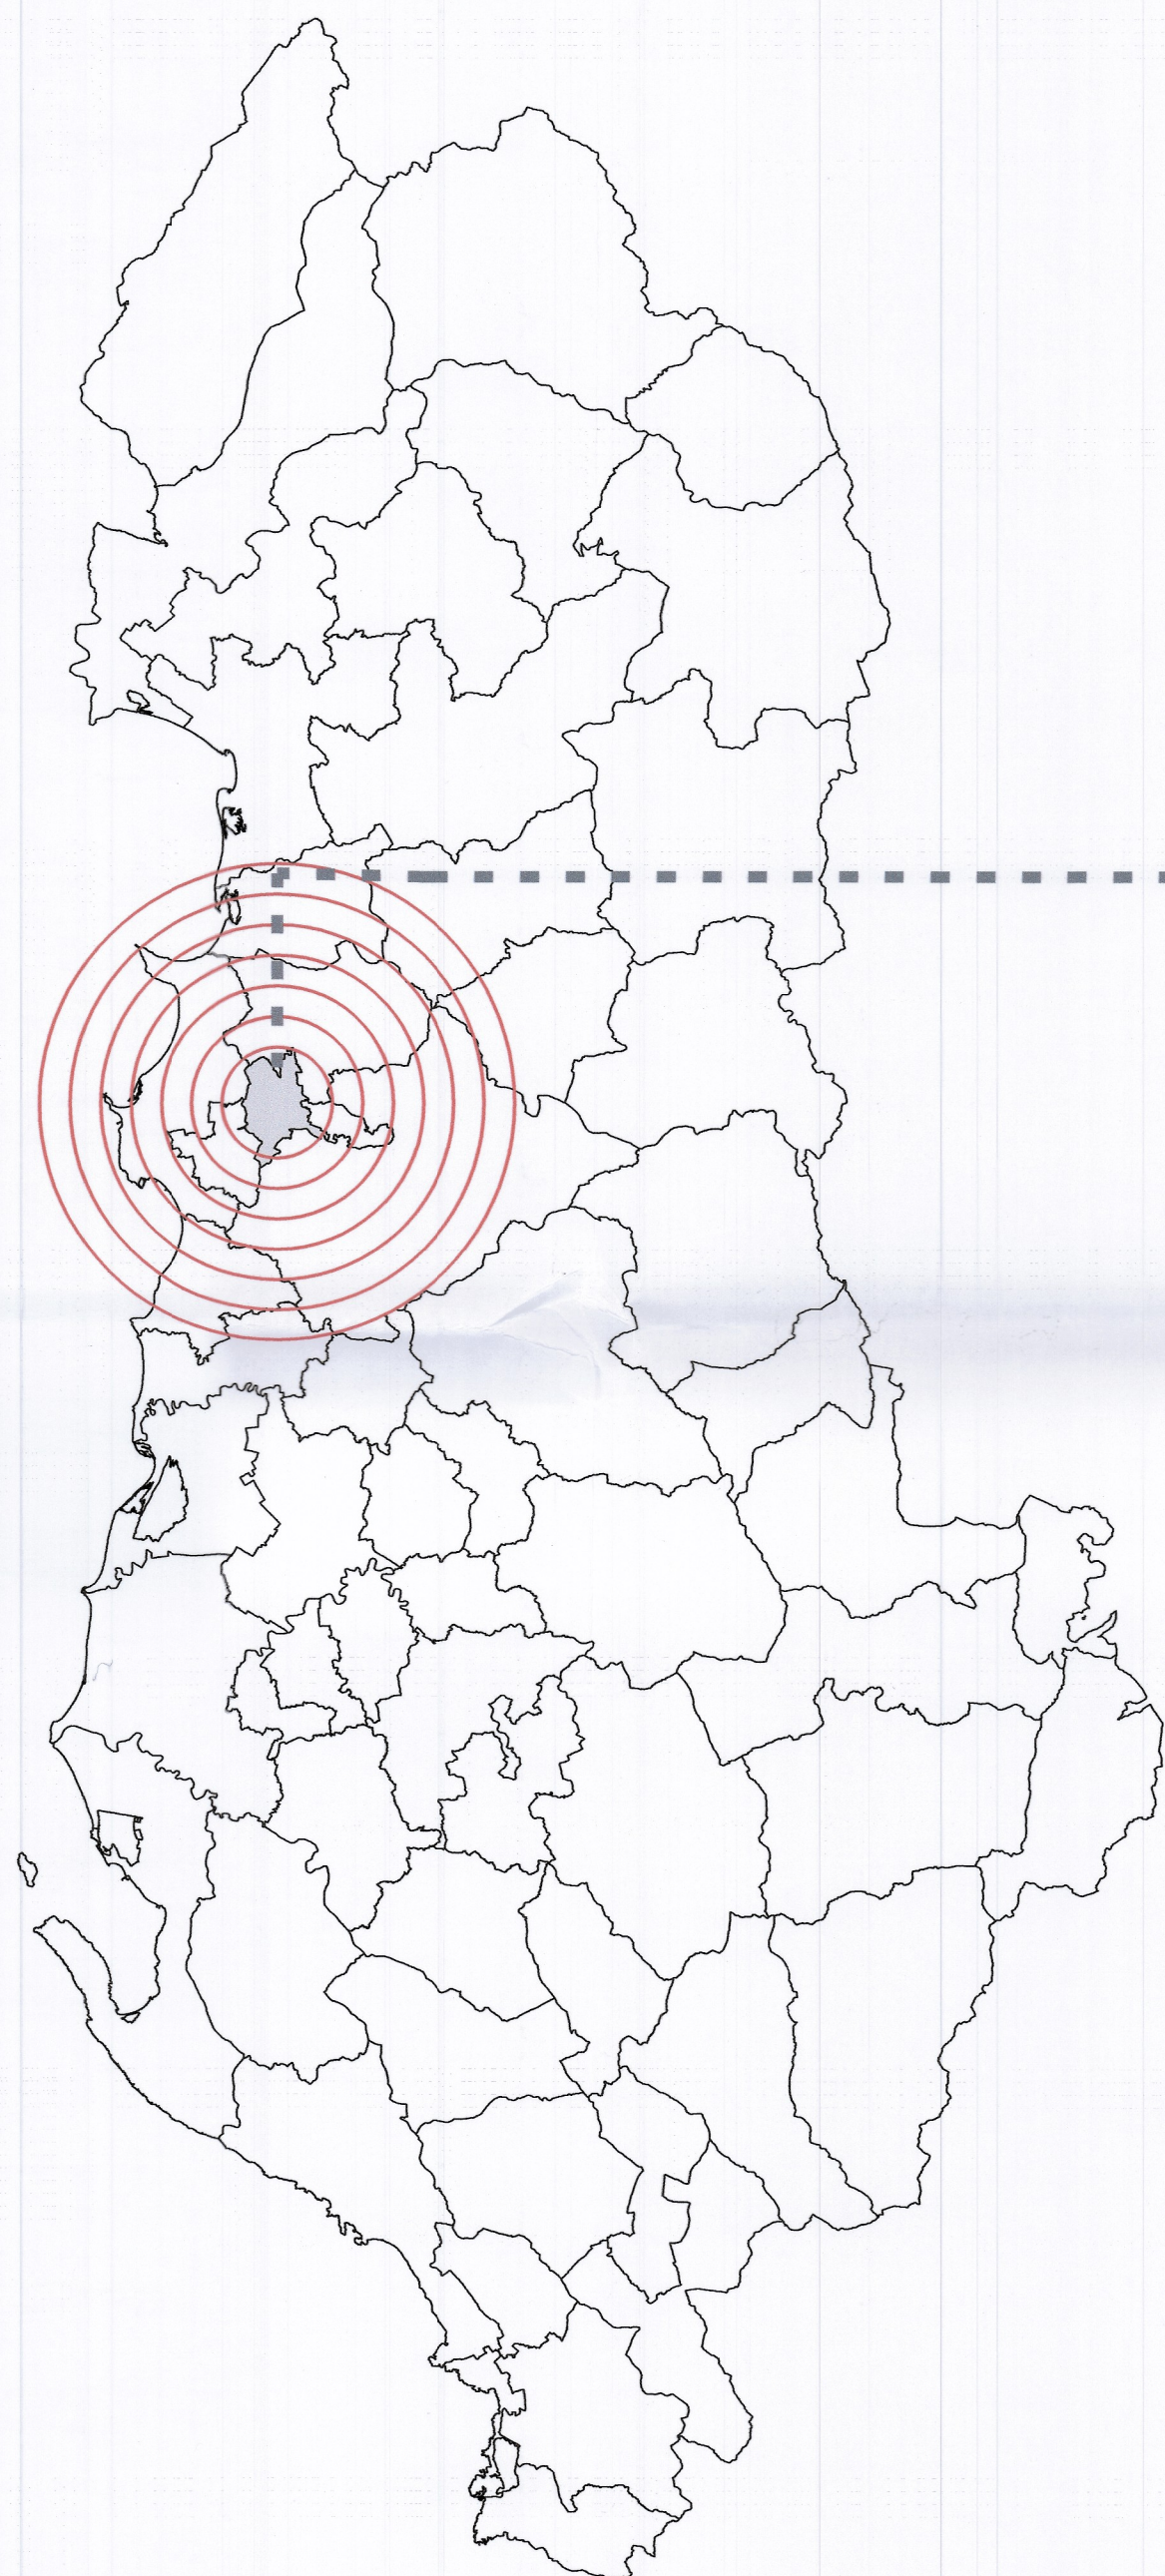

LIDHJA E ZONËS ME AKSET KRYESORE RRUGORE
 SH 1:7500

- Kufiri i zonës
- Objektet ekzistuese
- Rrjeti rrugor
- Rrjeti rrugor
- Kanal Vadtje dhe Kullimi



BASHKIA VORË

Kryetar i Bashkisë VORË



Z. GENTIAN PËCARI



PLANI I DETYRUAR VENDOR I RISHIKUAR ZONËS SË RE TË ZHVILLIMIT, ZONA 1, FSHATI MARIKAJ, NJËSIA ADMINISTRATIVE VORË, BASHKIA VORË
EMËRTIMI I FLETËS

POZICIONI GJEOGRAFIK I ZONËS NË STUDIM

DATA / / 2021	SHKALLA 1:750, 7500, 100000, 1000000	NR. I FLETËS U - 01	NR. I KOPJEVE 01/04
------------------	-----------------------------------------	------------------------	------------------------

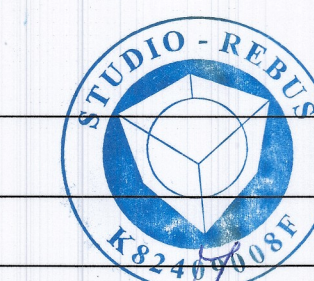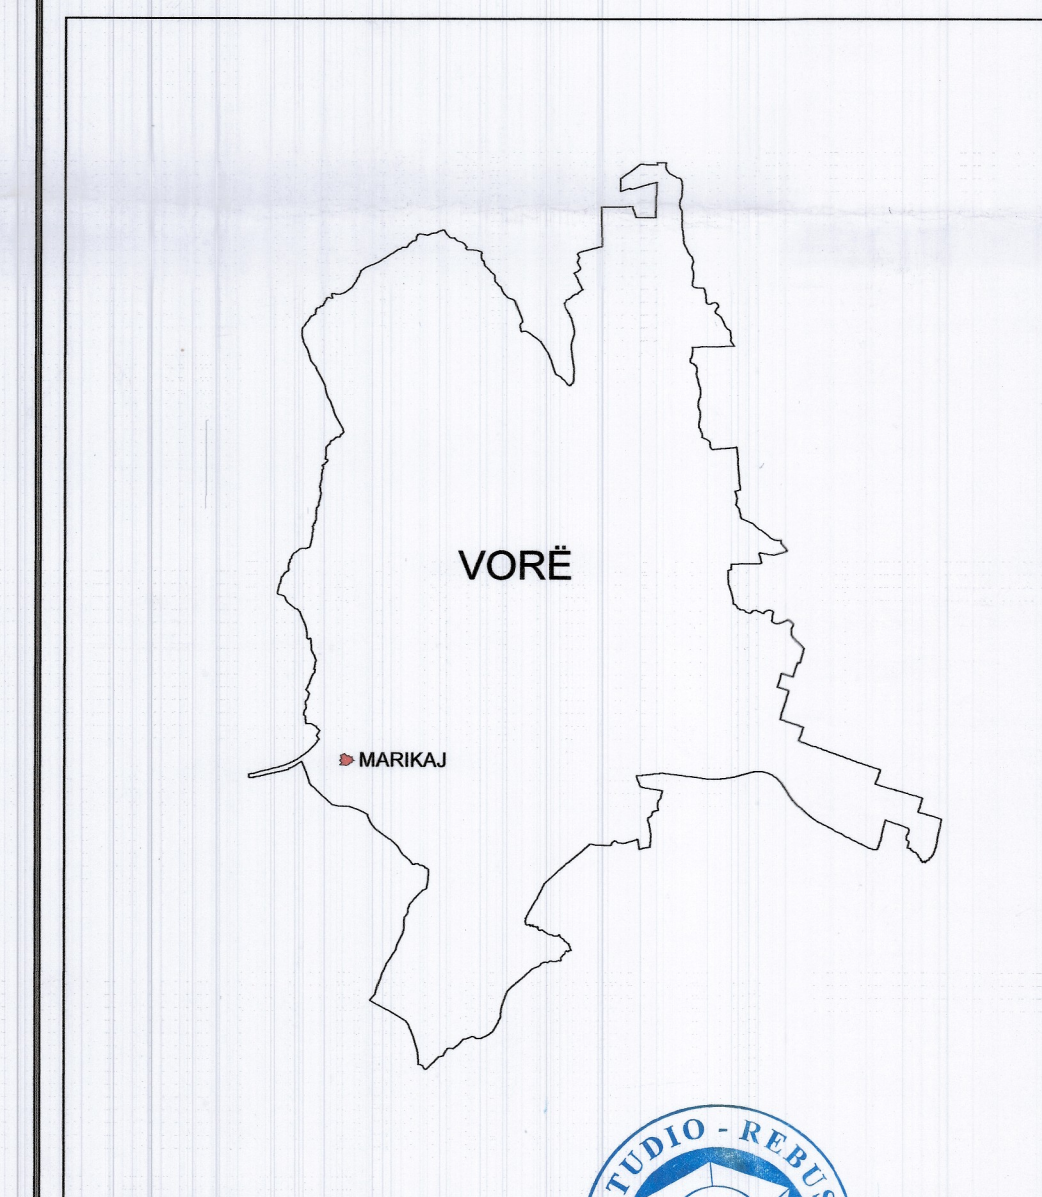

Grupi (Planifikues Urban)	Hijena BOZO	A.02183
Koordinatori Projekt	Dritan PAPAVASILI	A.12381
Planifikues Teritorial	Gentian TOPÇIU	A.12332
Arhitekt / Projektues Urban	Redona TOSKA	A.02343
Ekspert GIS	Vallona SIMEXHUI	
Planifikues Transporti	Lajeta BOZO	K.00274
Ekonomist Urban	Donika QESJA	
Inzhinier / Ekspert Mjetues	Emmeda ASHFI	
Gjeolog dhe Hidrogeolog	Jadon XIHEKO	
Inzhinier Hidro (Objekt i Inxhinierit, kanalizimet dhe impiantet)	Nikolla RISHLLA	K.216371
Inzhinier Elektrik	Goga KONOMI	E.08352
Ekspert Ligjor	Art SIFRONI	
Trashëtimist Kulturor	Arben BICOKU	R.P.28