


PLANI I DETYRUAR VENDOR (PDyV) PËR ZONAT E DËMTUARA PIKËSORE, LAÇ, MILOT, MAMURRAS, FUSHË-KUQE, BASHKIA KURBIN

HARTA E INFRASTRUKTURËS SË TRANSPORTIT DHE INXHINIERIKE

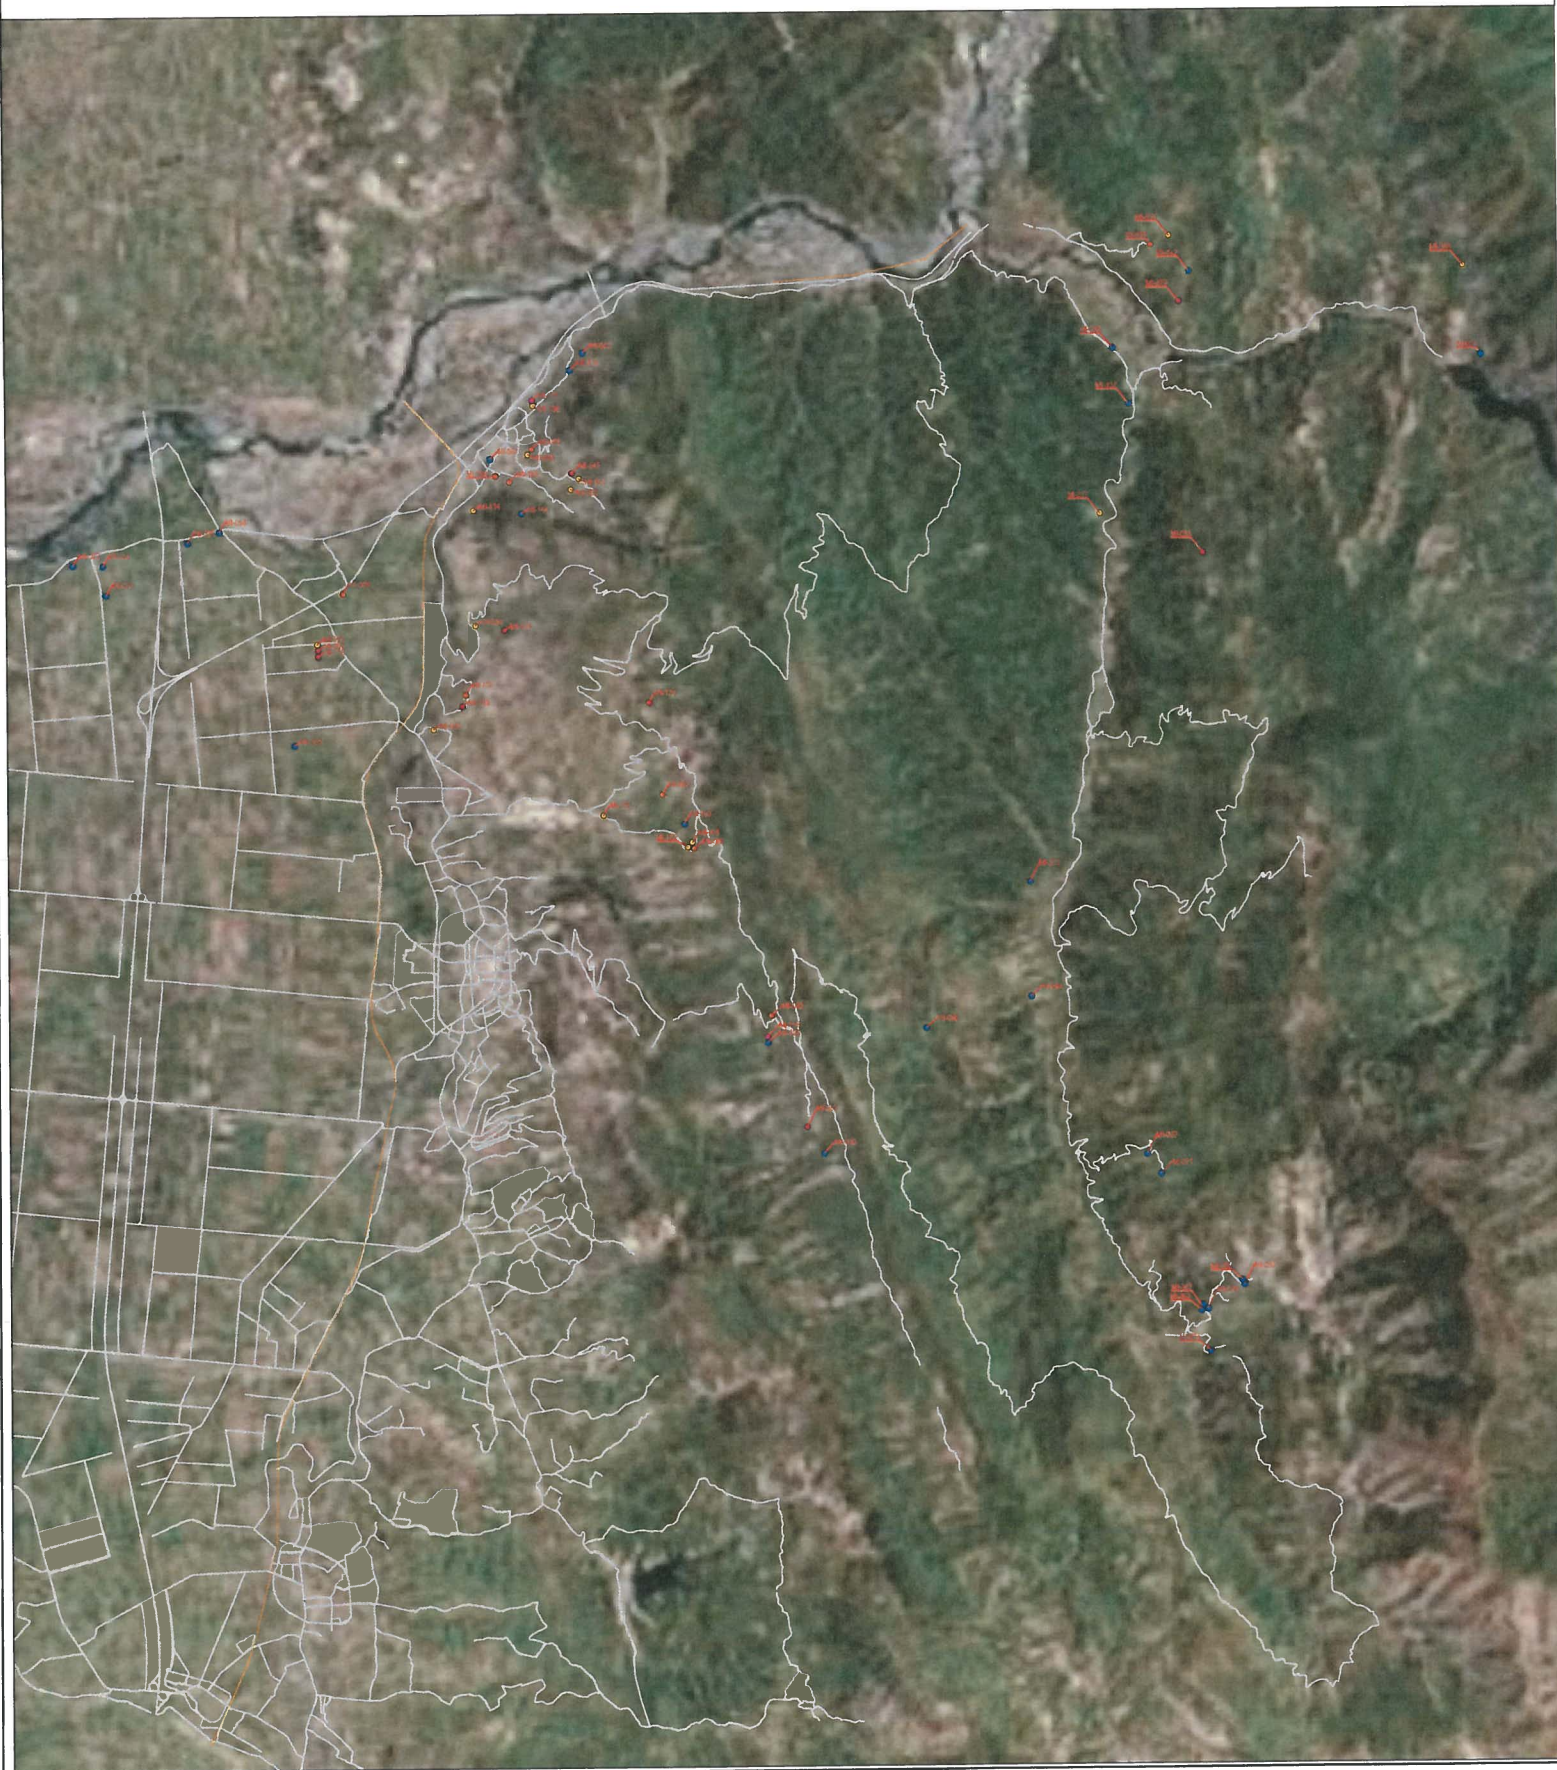

Nr. banesave të propozuara tipologjia 1+1 (Rindërtim në vend)	14		
Nr. banesave të propozuara tipologjia 2+1 (Rindërtim në vend)	11		
Nr. banesave të propozuara tipologjia 3+1 (Rindërtim në vend)	8		
Nr.total i banesave të propozuara (Rindërtim në vend)	33		
Nr. i banesave që transferohen	1+1	11	27
	2+1	9	
	3+1	7	
Nr. i banesave pa matur	1+1	-	0
	2+1	-	
	3+1	-	
Nr. i banesave të paketës Miratim me Kusht	1+1	2	2
	2+1	-	
	3+1	-	
Nr.i banesave TOTAL	62		

- LEGJENDA**
- Të dhënat bazë**
- Kufiri i njësisë vendore
 - Ndërtesa ekzistuese
- Tipologjia e banesës**
- 1+1
 - 2+1
 - 3+1
 - Transferim/Projekt i vecante
 - Miratim me kusht
- Kategoritë e infrastrukturës urbane**
- B. Rrugë interurbane kryesore
 - C. Rrugë interurbane dytësore
 - Linjë hekurudhore
 - F. Rrugë lokale



BASHKIA KURBIN
M I L O T

MIRATOHET

Kryetar i Bashkisë
Z.NJ.MAJLINDA CARA

PLANI I DETYRUAR VENDOR MILOT
EMËRTIMI I FLETES
HARTA E INFRASTRUKTURËS SË TRANSPORTIT DHE INXHINIERIKE

DATA Qershor, 2022	SKALA 1:25.000	NR. FLETES 1
-----------------------	-------------------	-----------------

Harta		
Udhëheqësi i Grupit (Përbërës i Autorit dhe Urbanist)	Ark. Drita Mërturi Ark. Klement Bregu	T. 1208 T. 121722
Projekues Arkitekt dhe Urbanist	Ark. Drita Mërturi Ark. Klement Bregu	T. 1208 T. 121722
Planifikues Arkitekt	Ark. Drita Mërturi Ark. Klement Bregu	T. 1208 T. 121722
Ekspert GIS	Ing. Gërdet Shyryqez Drita Ing. Gërdet Shyryqez Drita	T. 1208 T. 121722
Projekues Gjeodet	Ing. Gërdet Shyryqez Drita Ing. Gërdet Shyryqez Drita	T. 1208 T. 121722
Gjeolog	Ing. Gërdet Shyryqez Drita Ing. Gërdet Shyryqez Drita	GJ/03242
Sociolog	Ing. Gërdet Shyryqez Drita Ing. Gërdet Shyryqez Drita	N 683010
Ekspert i Trashëgimisë Kulturore	Ing. Anesa Lama	P A 60