



PLANI I DETYRUAR VENDOR I NJESISË STRUKTURORE KZ_UB_AS3-1_1

HARTA E GJENDJES EKZISTUESE TË PRONËSISË MBI TRUALLIN

SH 1/1000

HARTA E PARCELAVE TË ZHVILLUARA DHE TË MUNDSHMË PËR ZHVILLIM

SH 1/1000

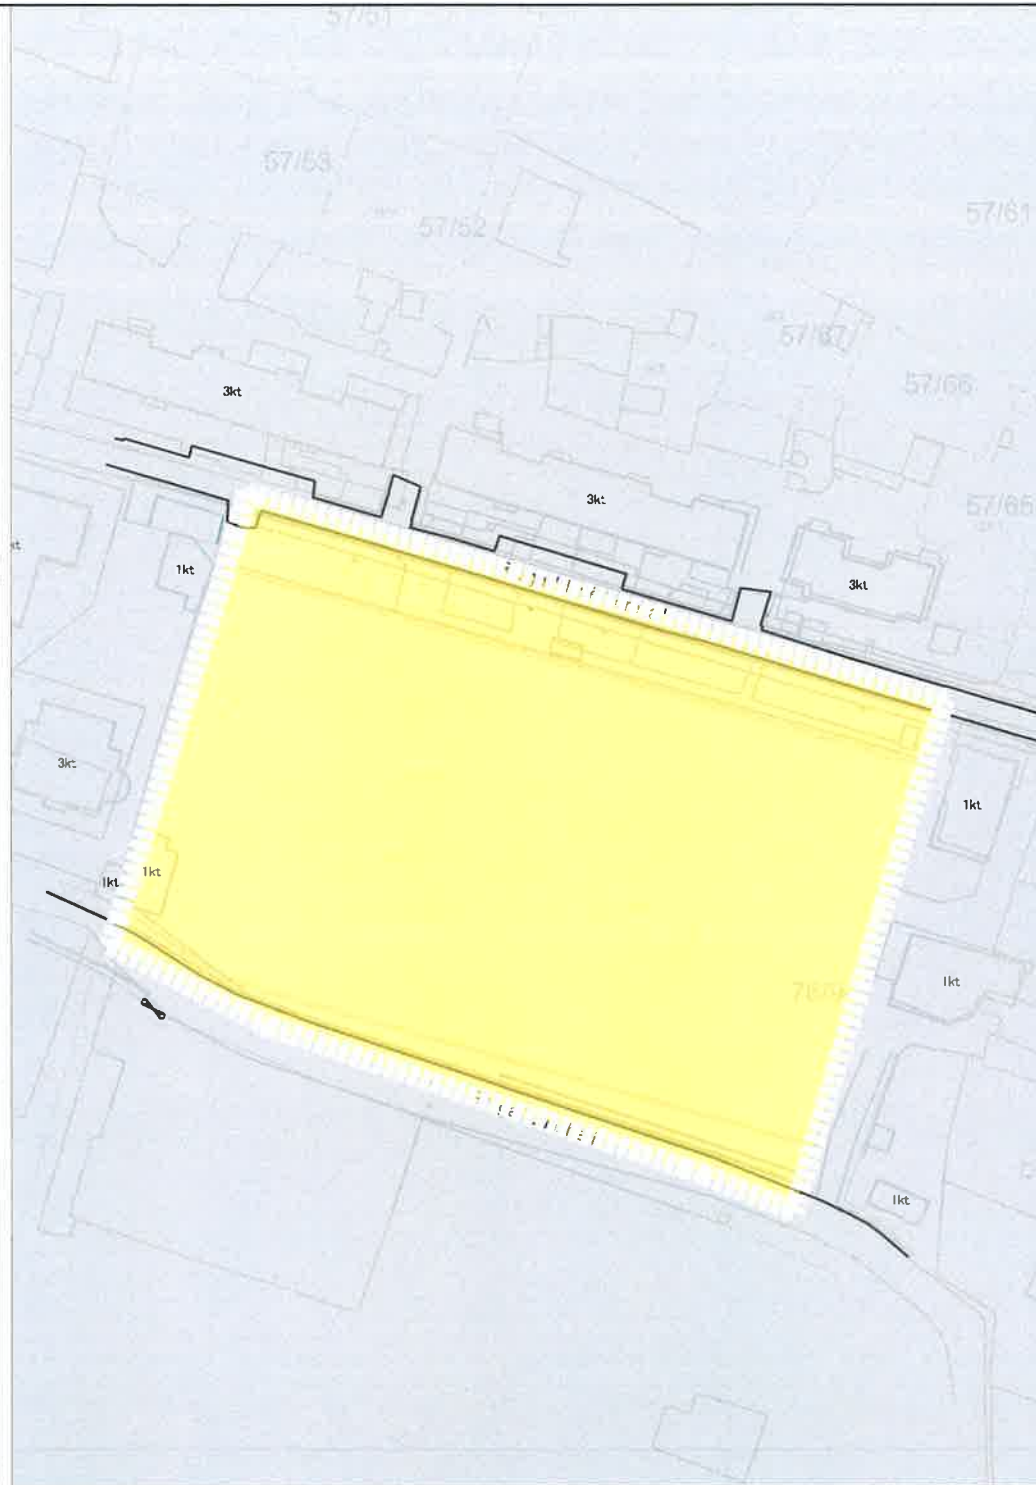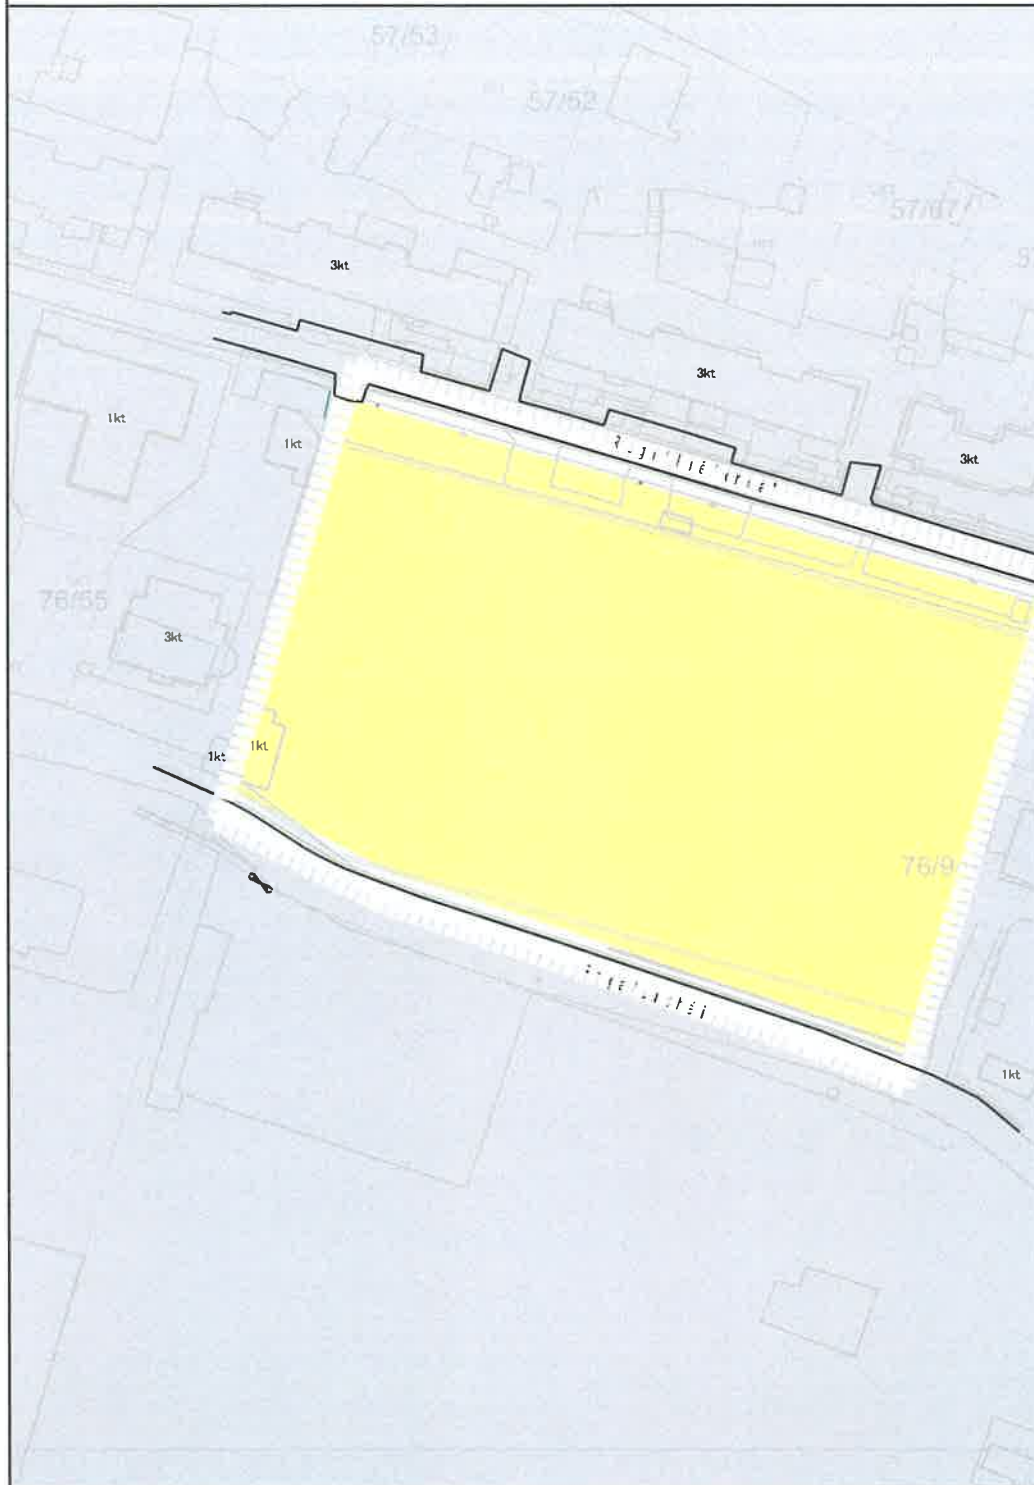

LEGJENDA

- KONTURI I NJËSISË STRUKTURORE PRONA PRIVATE PRONA PA INFORMACION
VIJË LUMI PRONA SHETËTORE

LEGJENDA

- KONTURI I NJËSISË STRUKTURORE PARCELA TË MUNDSHME PËR ZHVILLIM
RRUGË EKZISTUESE PARCELA TË ZHVILLUARA (pjeserisht apo plotesisht)
VIJË LUMI



BASHKIA E KAMËZ
DREJTORIA E PLANIFIKIMIT TË TERRITORIT

DREJTOR I PLANIFIKIMIT DHE ZHVILLIMIT TË TERRITORIT
ERLEND BABALLËKU

SEKTORI I PLANIFIKIMIT TË TERRITORIT
EVA LALA

GRUPU I HARTUESVE TË PËRPARË

ARKITECT : SIDORELA KURTI
PUNONJES : ARTUR CAJKA

INGJINIER : FATJON KORDHARU
GRODEY : XHEVAIR ZENELAJ

PLANI I DETYRUAR VENDOR

NJËSIA STRUKTURORE KZ_UB_AS3-1_1,
NË RRUGËN "NËNË TEREZA".

EMËRTIMI I FLETËS:

GJENDJA EKZISTUESE DHE PËRDORIMI EKZISTUES I TOKES



Shkalla 1 / 1000

U-02



BASHKIA KAMËZ

MIRATOHET

KRYETARI I BASHKISË

z. RAKIP SULI



PLANI I DETYRUAR VENDOR I NJESISE STRUKTURORE KZ_UB_AS3-1_1

MIRATUAR ME VENDIM TË KRYETARIT TË BASHKISË KAMËZ Nr. 515 Datë 24.05.2024

DREJTORIA E PLANIFIKIMIT DHE ZHVILLIMIT TË TERRITORIT	DREJTOR	ERLEND BABALLËKU
SEKTORI I PLANIFIKIMIT TË TERRITORIT	PERGJ SEKTORI	EVA LALA
SEKTORI I PLANIFIKIMIT TË TERRITORIT	SPECIALIST	ARTUR CAJKA
SEKTORI I PLANIFIKIMIT TË TERRITORIT	SPECIALIST	FATJON KORDHARU
SEKTORI I PLANIFIKIMIT TË TERRITORIT	SPECIALIST	XHEVAIR ZENELAJ
SEKTORI I ZHVILLIMIT TË TERRITORIT	SPECIALIST	SIDORELA KURTI

POZICIONI NË LIDHJE ME QYTETIN

