


HARTA E PËRDORIMEVE TË PROPOZUARA TË TOKËS

SH: 1/1000

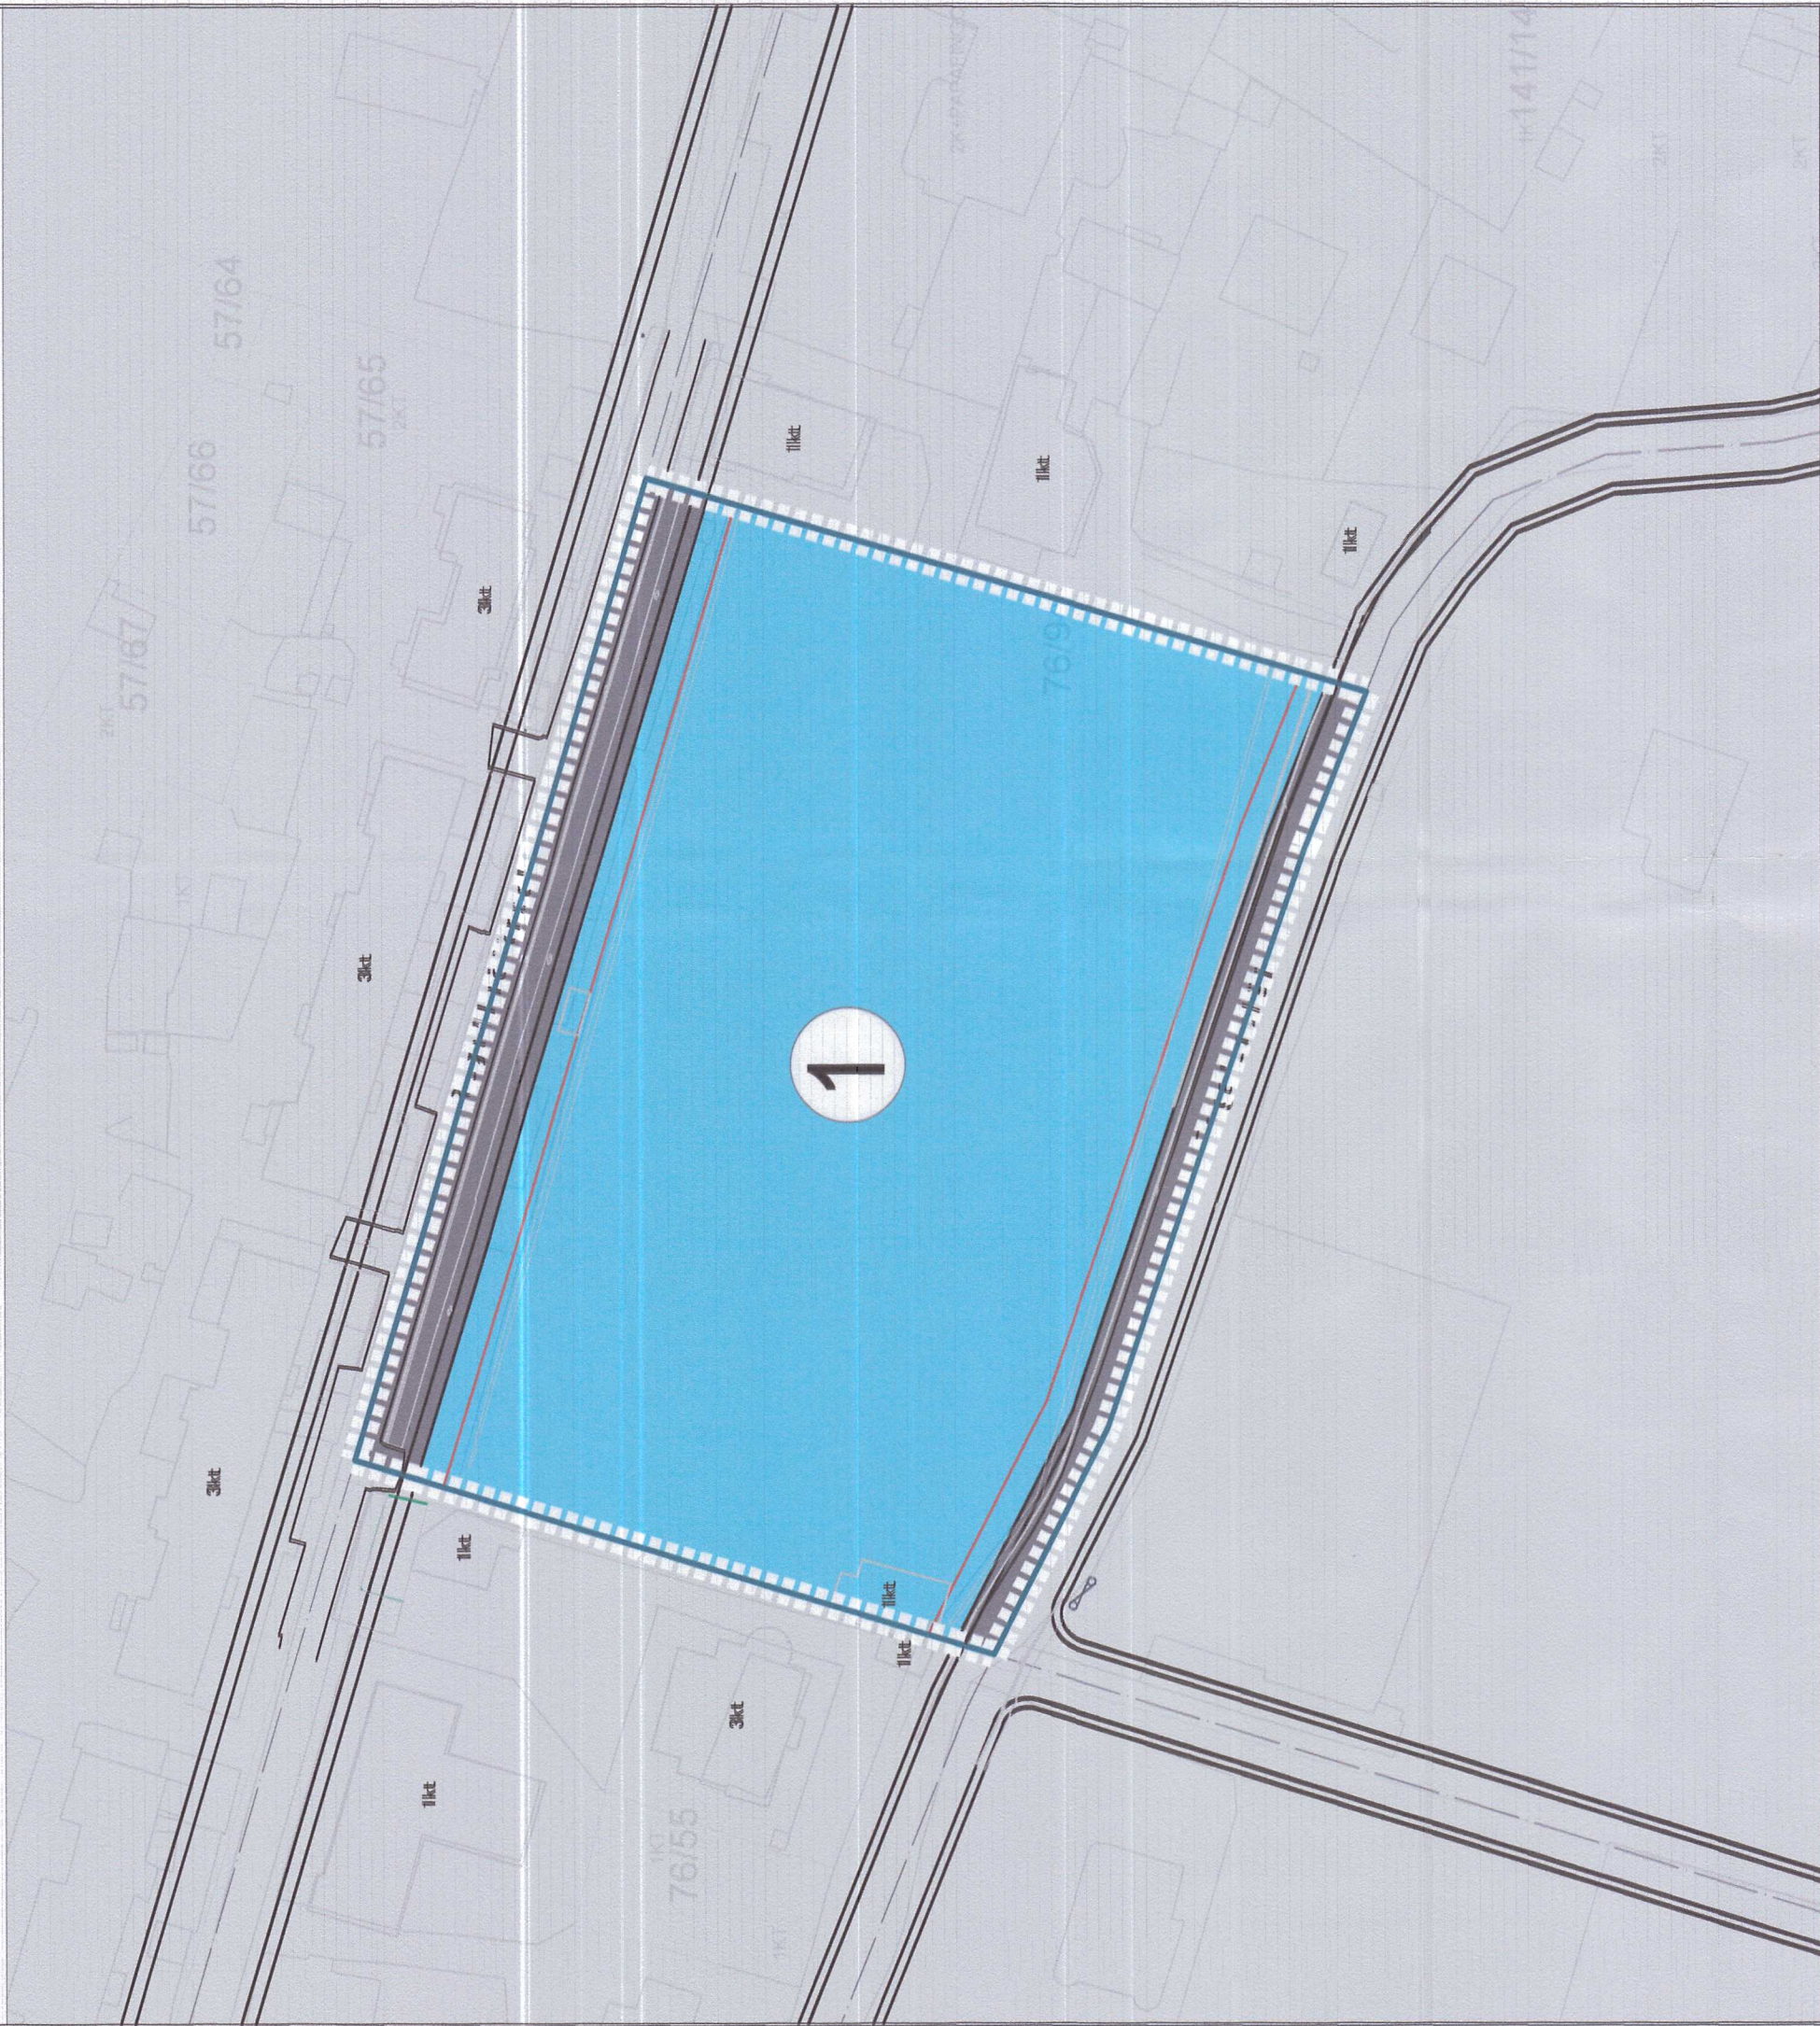

LEGJENDA

- KUFIRI I NJESISË STRUKTUREORE
- RUJETI RRUGOR I PROPOZUAR
- AKSI I RRUGËS
- VIA E NDËRTIMIT

- IN Infrastruktura
- AS Asim


MEËN NJESISË STRUKTUREORE: 1

KATEGORIA NJESISË AS

REKREACIONE AS

HARTA E PROJEKTIMIT URBAN


SH: 1/1000

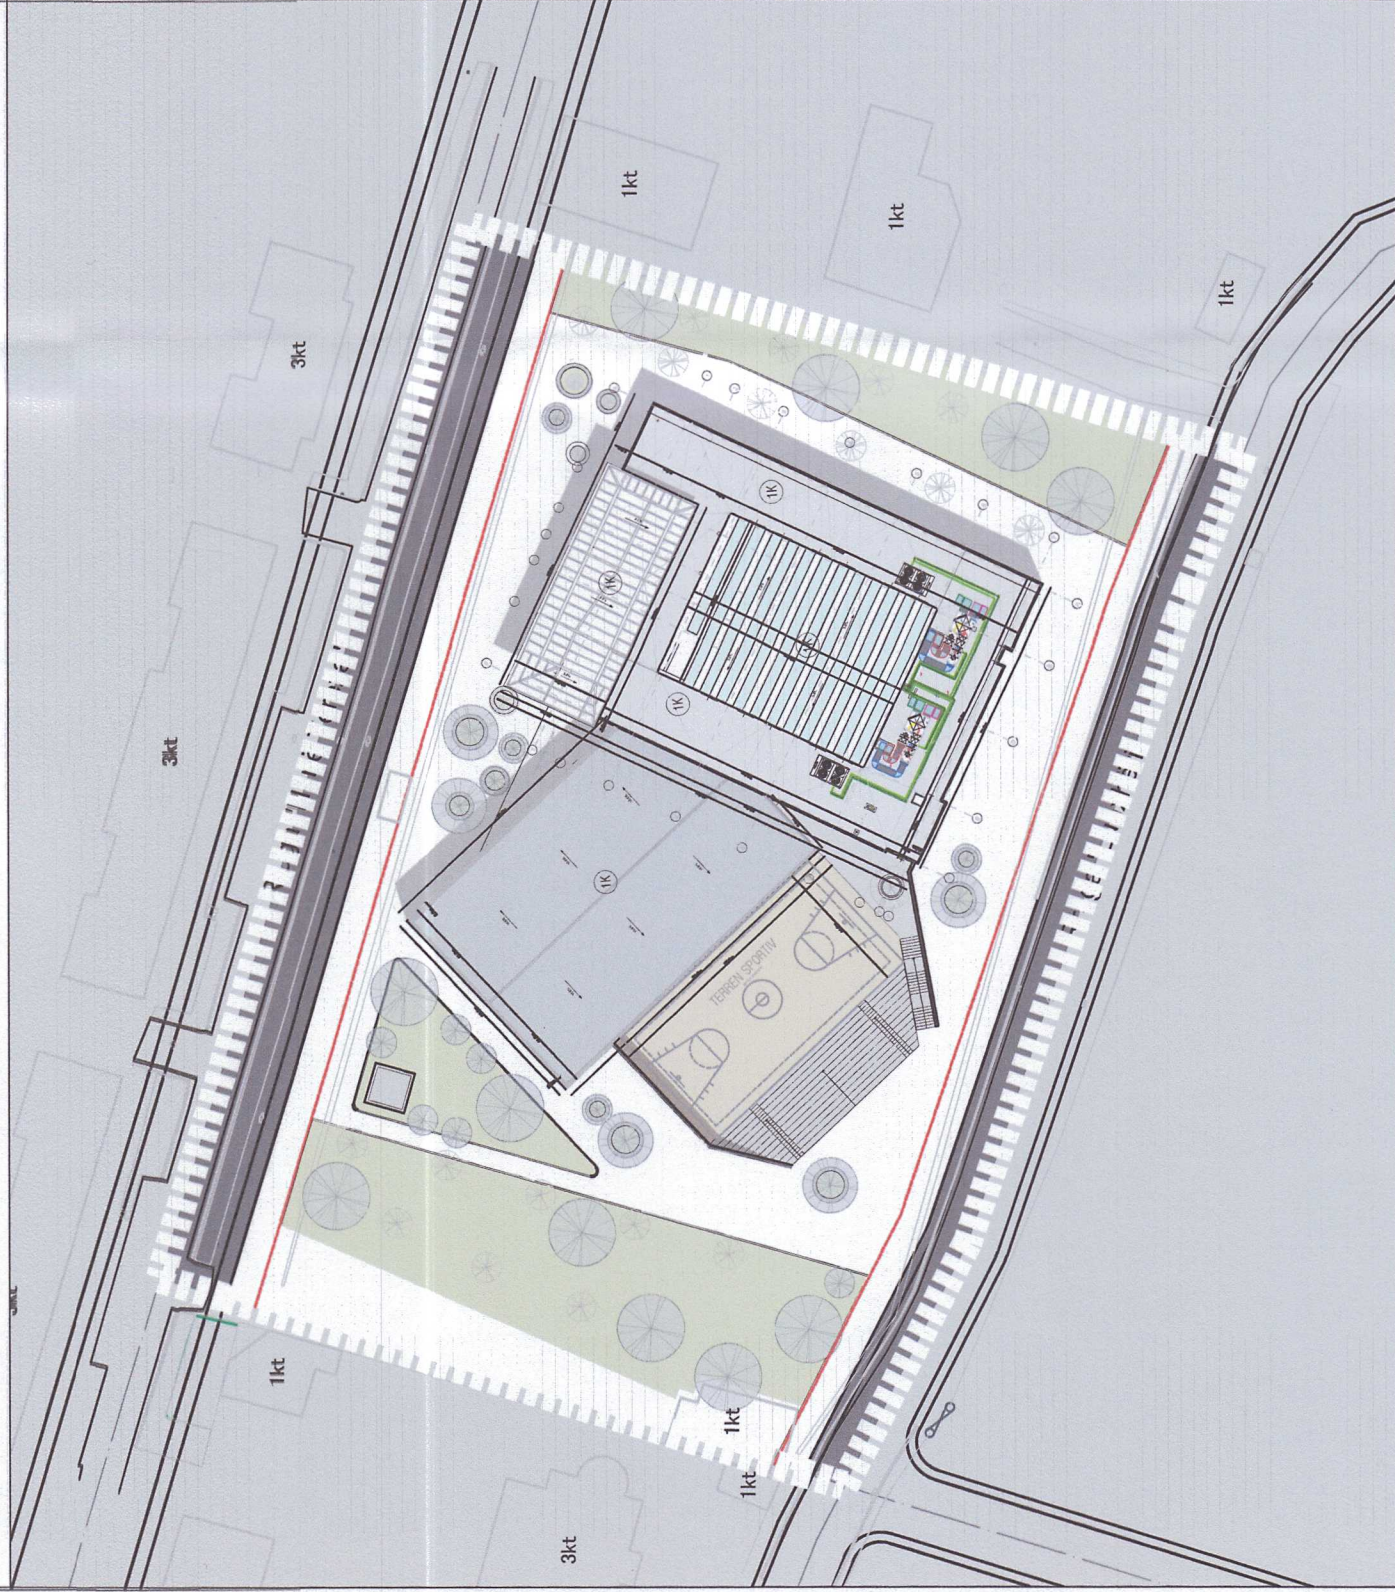

LEGJENDA


- KUFIRI I NJESISË STRUKTUREORE
- RUJETI RRUGOR I PROPOZUAR
- AKSI I RRUGËS
- VIA E NDËRTIMIT
- Infrastruktura
- Njolla e Objektivit
- Gjellërimi
- Terren sportiv
- Sipërfaqe Këmbësore

Imazhe 3d / Perspektivë

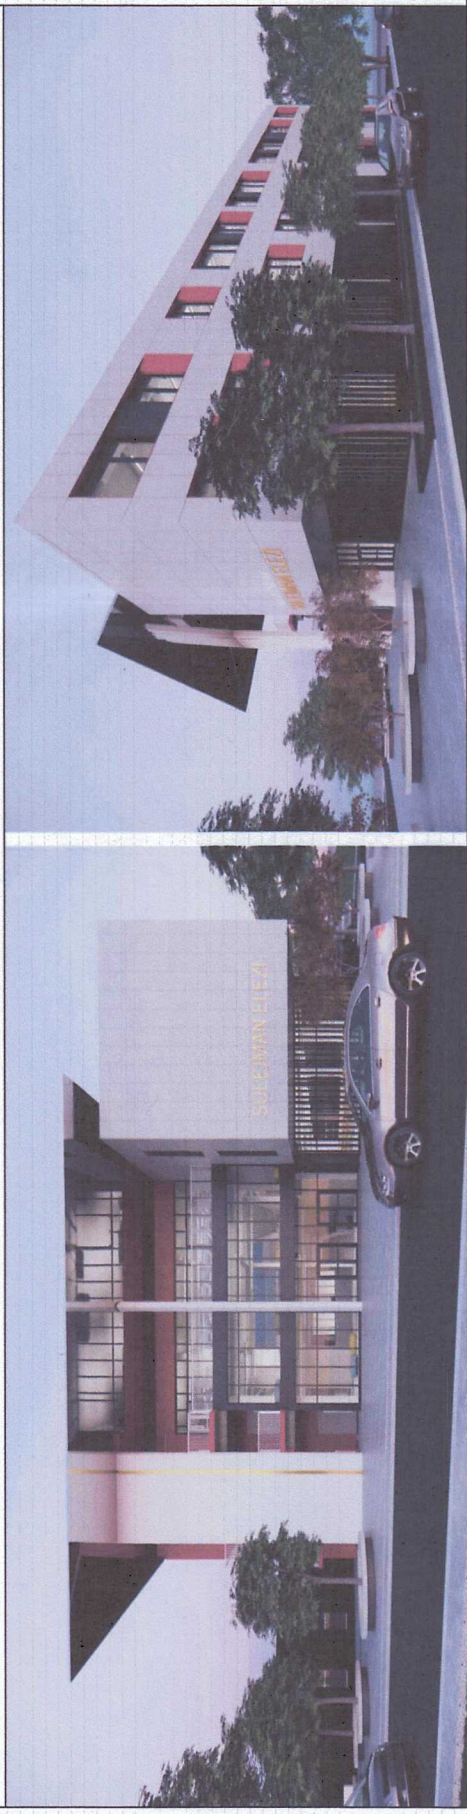

HARTA E MËNYRAVE TË NDËRHYRYES NË TERRITOR DHE RUJETI RRUGOR I PROPOZUAR

SH: 1/1000

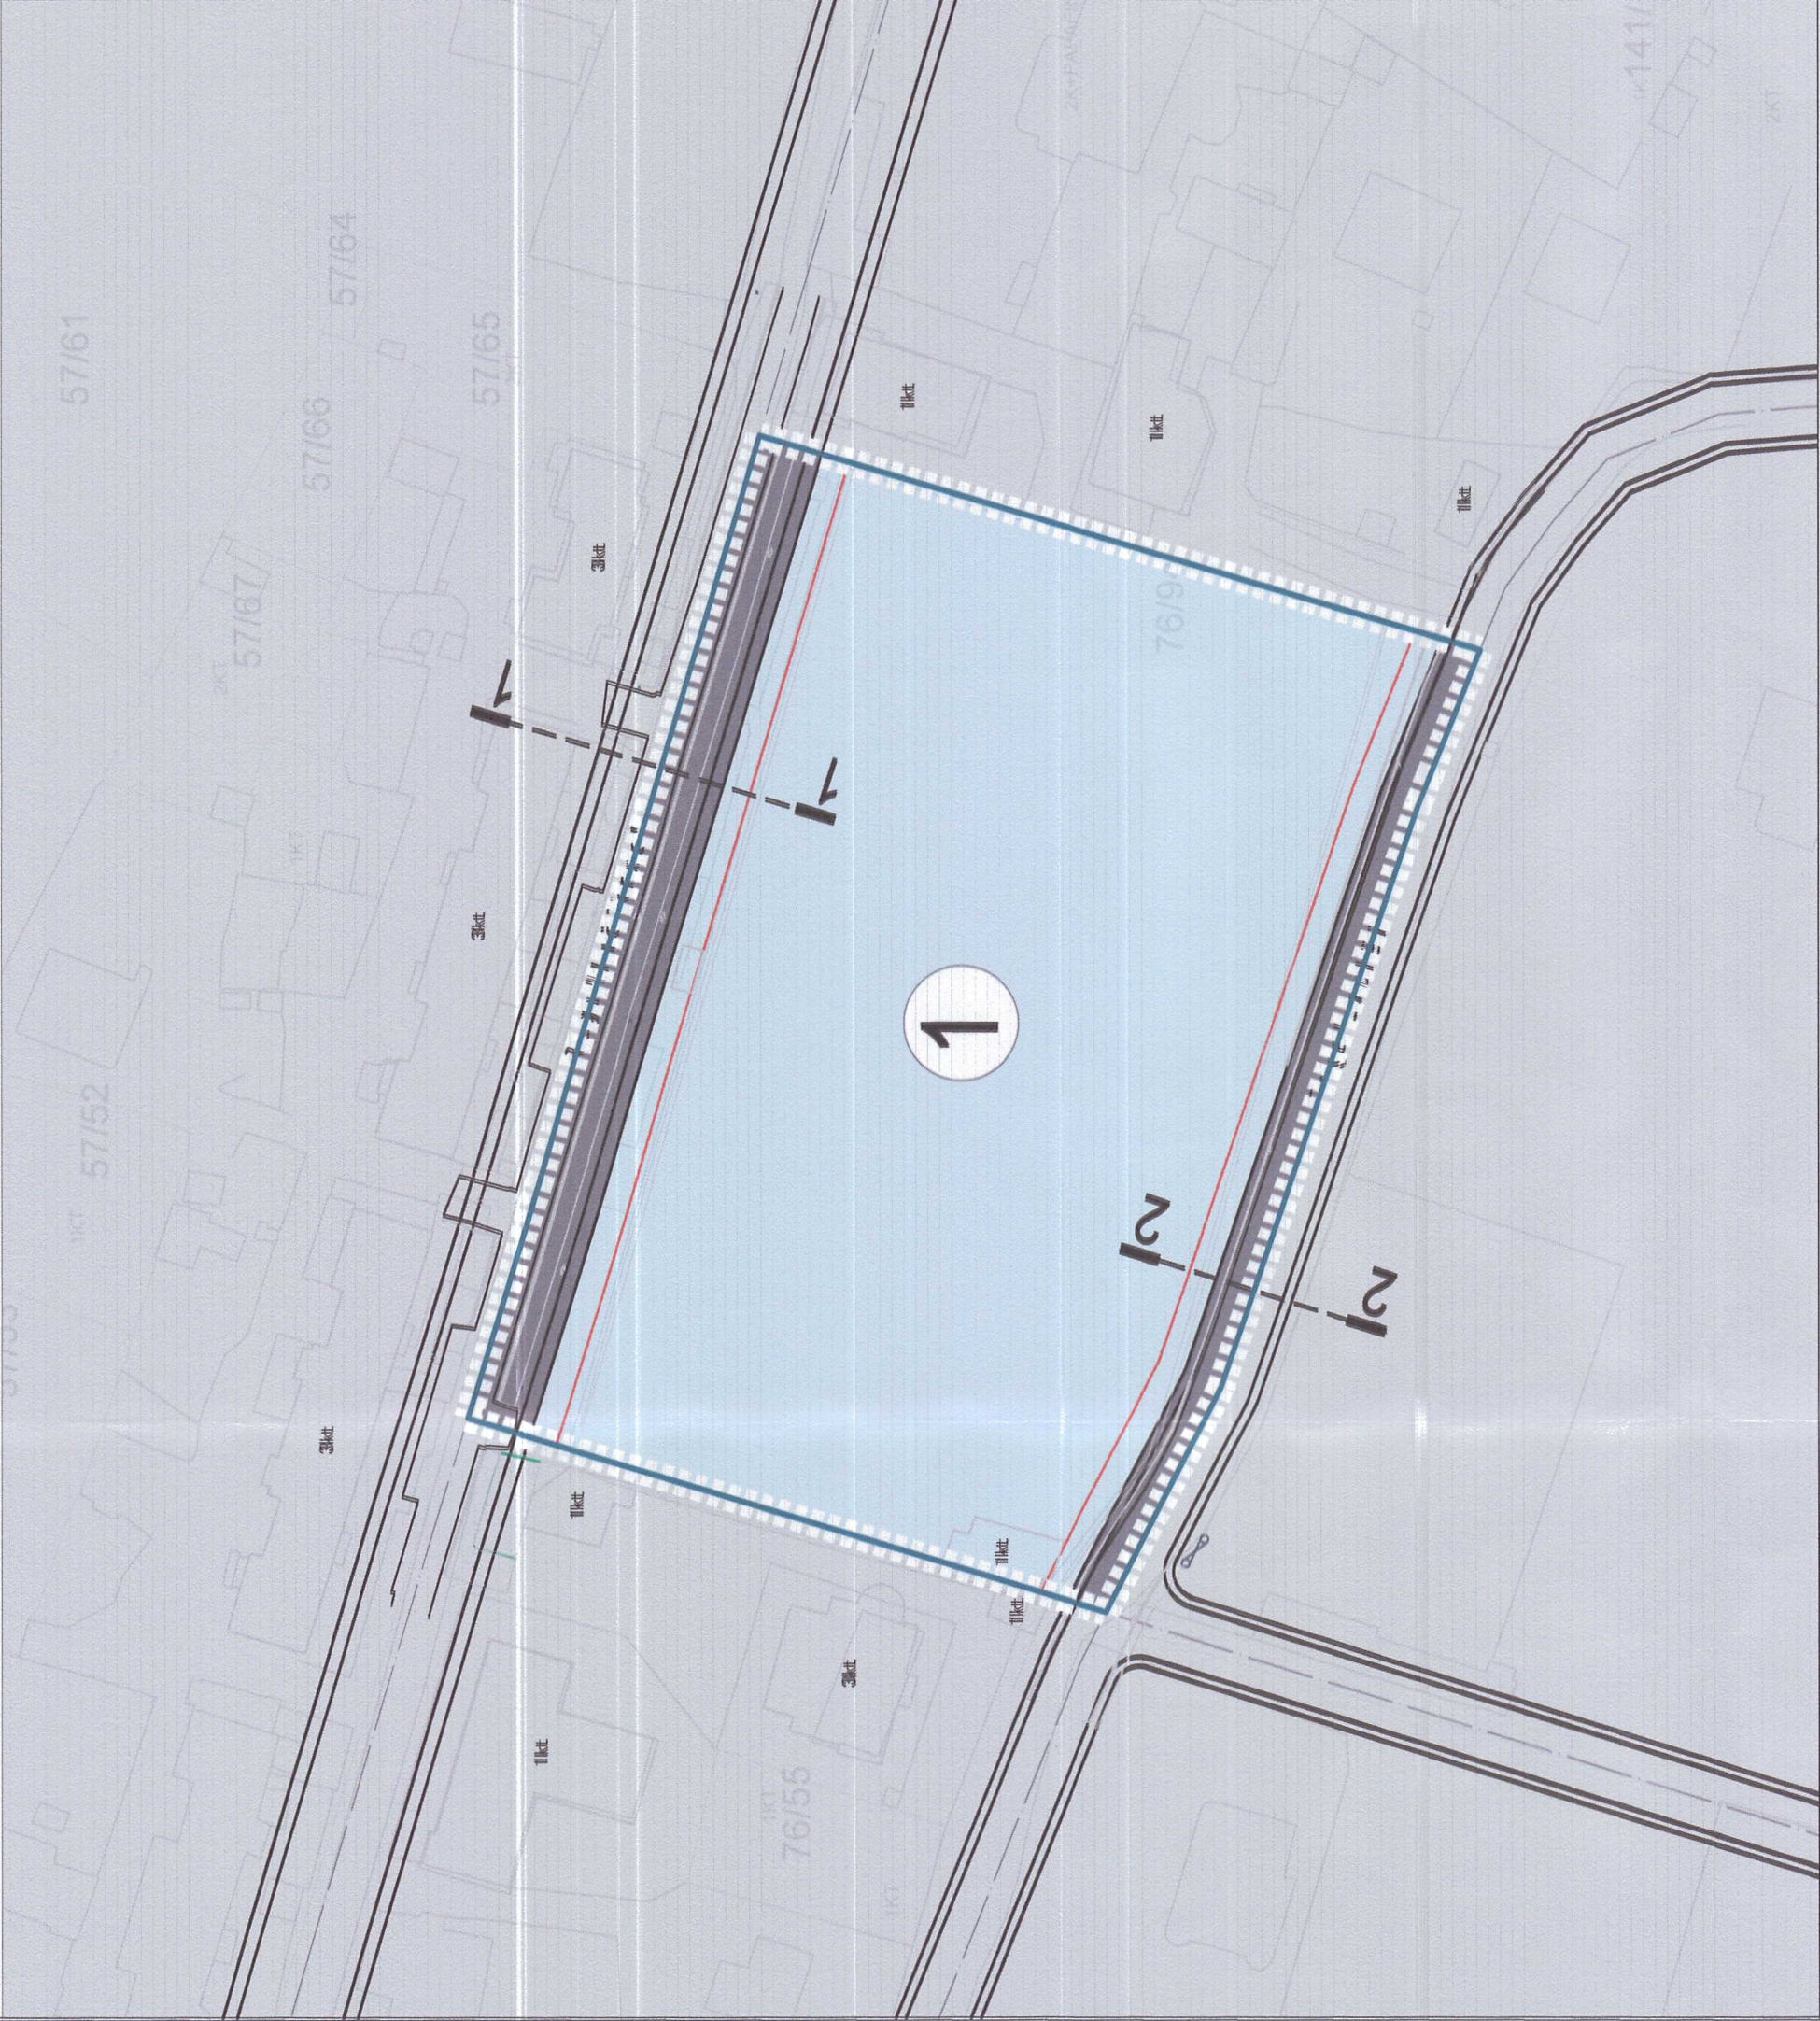

LEGJENDA

- KUFIRI I NJESISË STRUKTUREORE
- RUJETI RRUGOR I PROPOZUAR


- AKSI I RRUGËS
- VIA E NDËRTIMIT

- 1 NEN-NJESI PER RIZHVILLIM


TABELA E TREGUESIVE PËR ZHVILLIM

Sipërfaqja e zonës e propozuar për zhvillim:	8 603.897 m ² ~ 0.9 ha
Sipërfaqja e zonës për zhvillim / Sipërfaqja e zonës për zhvillim / Sipërfaqja e zonës për zhvillim /	7 401.555 m ²
Sipërfaqja totale e objekteve që shtrihen	1 111.891 m ²
Sipërfaqja totale e objekteve që shtrihen	0 m ²
Sipërfaqja totale e objekteve që shtrihen	0 m ²
Monumenti i ndërtimit	0.76 (sipas L2/N/LN)
Sipërfaqja totale e ndërtimit	1 930.9 m ² (sipas L2/N/LN)
Sipërfaqja e ndërtimit me ndërtim	6 538.99 m ² (sipas L2/N/LN)
Sipërfaqja e ndërtimit me ndërtim	6 538.99 m ² (sipas L2/N/LN)
Sipërfaqja e ndërtimit me ndërtim	1 249.514 m ²
Sipërfaqja e ndërtimit me ndërtim	1 508.118 m ²
Sipërfaqja këmbësore (shprehje, pedonale, sipërfaqe të lëvizshmërisë, trotuar)	2 259.217 m ² (sipas L2/N/LN)
Kapaciteti i propozuar (numri i vendosjeve)	514 vendosje (sipas L2/N/LN)
Numri i vendosjeve të propozuara	21 vende
Numri i vendosjeve të propozuara	0 vende

SEKSIONET TËRTHORE TË RRUGËVE

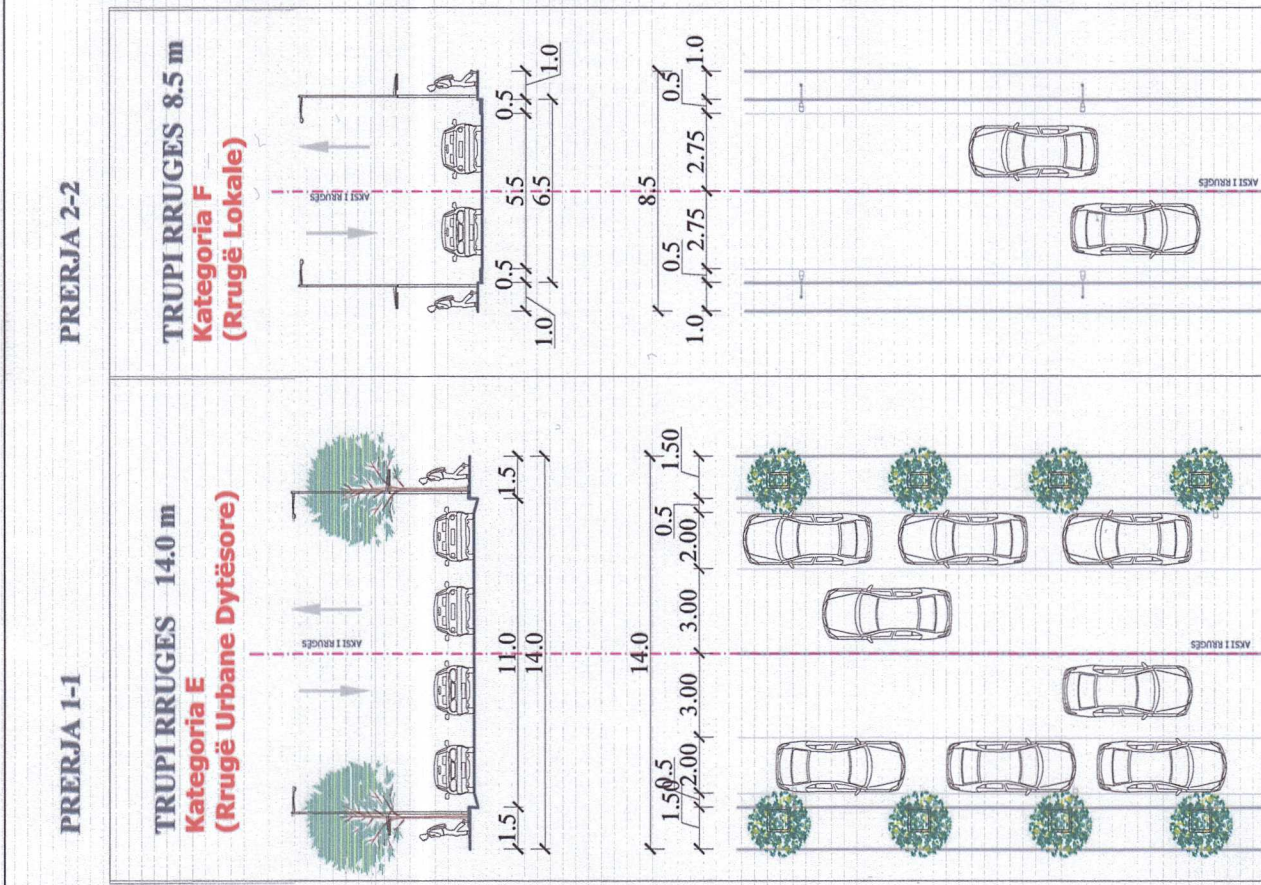


POZICIONI NË LIDHJE ME QYTETIN

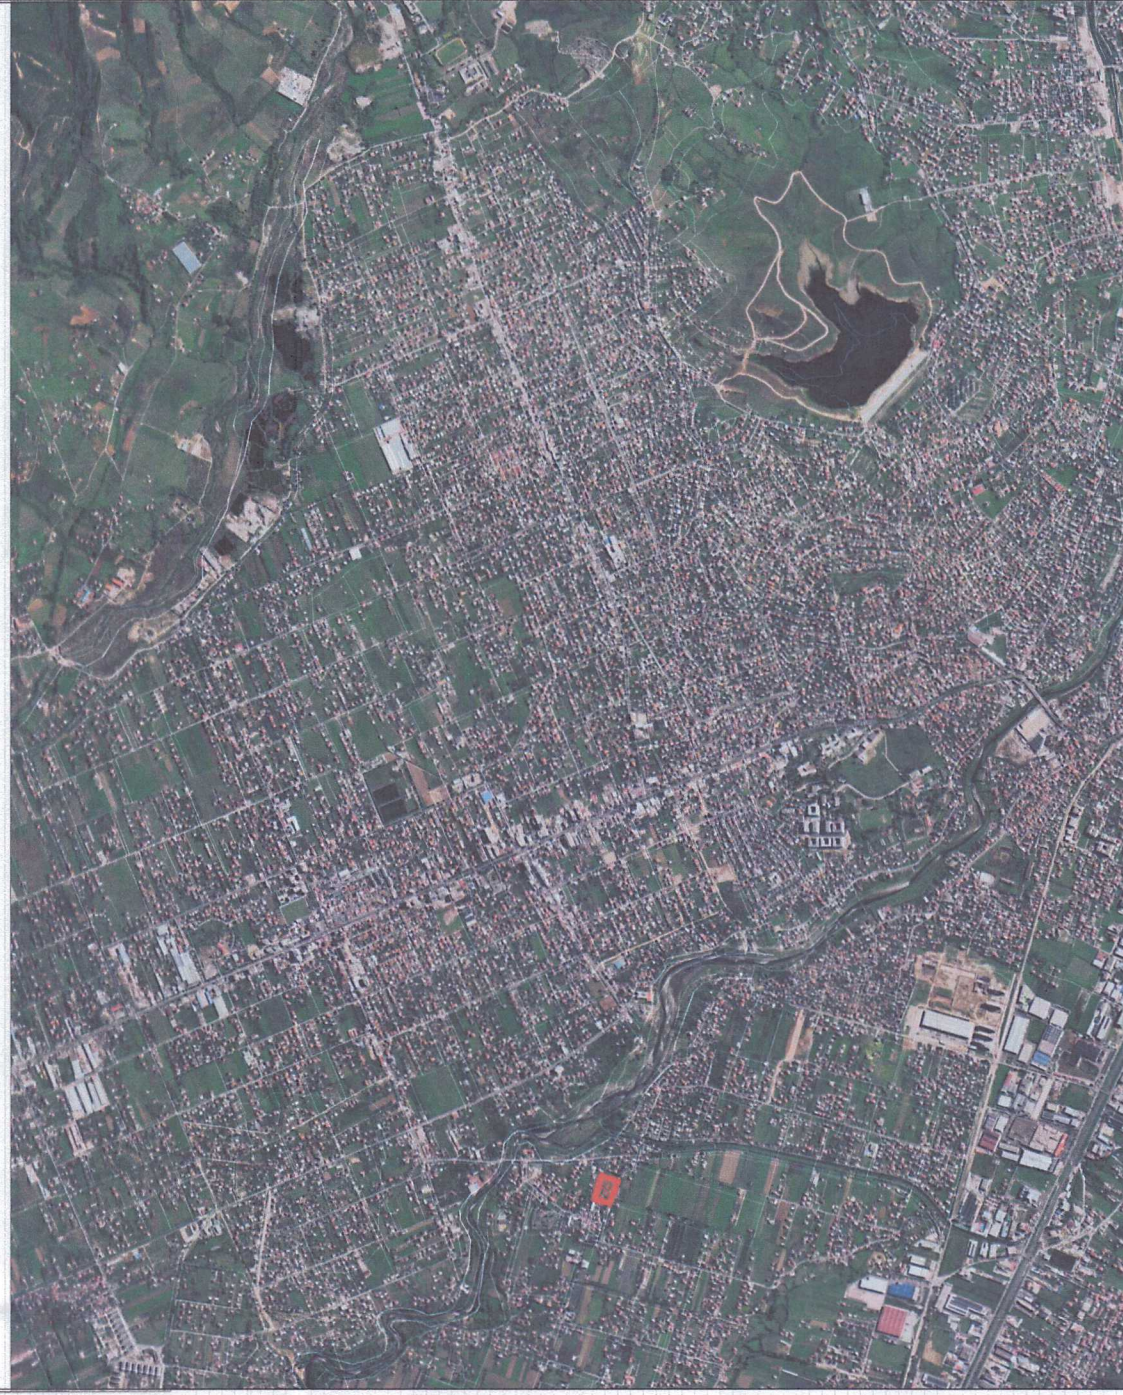

BASHKIA KAMËZ

MIRATOHET

KRYETARI I BASHKISË
Z. RAKIP SULI

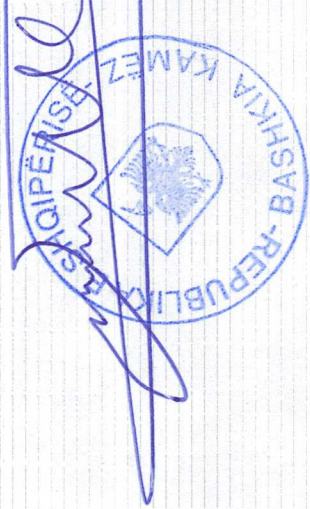

OBJEKTI: PLANI I DETYRUAR VENDORI I NJESISË STRUKTUREORE KZ_UB_AS3-1_1

MIRATUAR ME VENDIM TË KRYETARIT TË BASHKISË KAMËZ Nr. _____

Datë: _____

DREJTORI	ERLIND DIBALLI
PERGJESKTORE	ELVA LAJA
SPECIALIST	ARTUR CALA
SPECIALIST	FACION KORDHAKU
SPECIALIST	XHEVAR ZENELAJ
SPECIALIST	SHIRELA KURTI