



Plani i Integruar Ndërsektorial për zonën Tiranë-Durrës

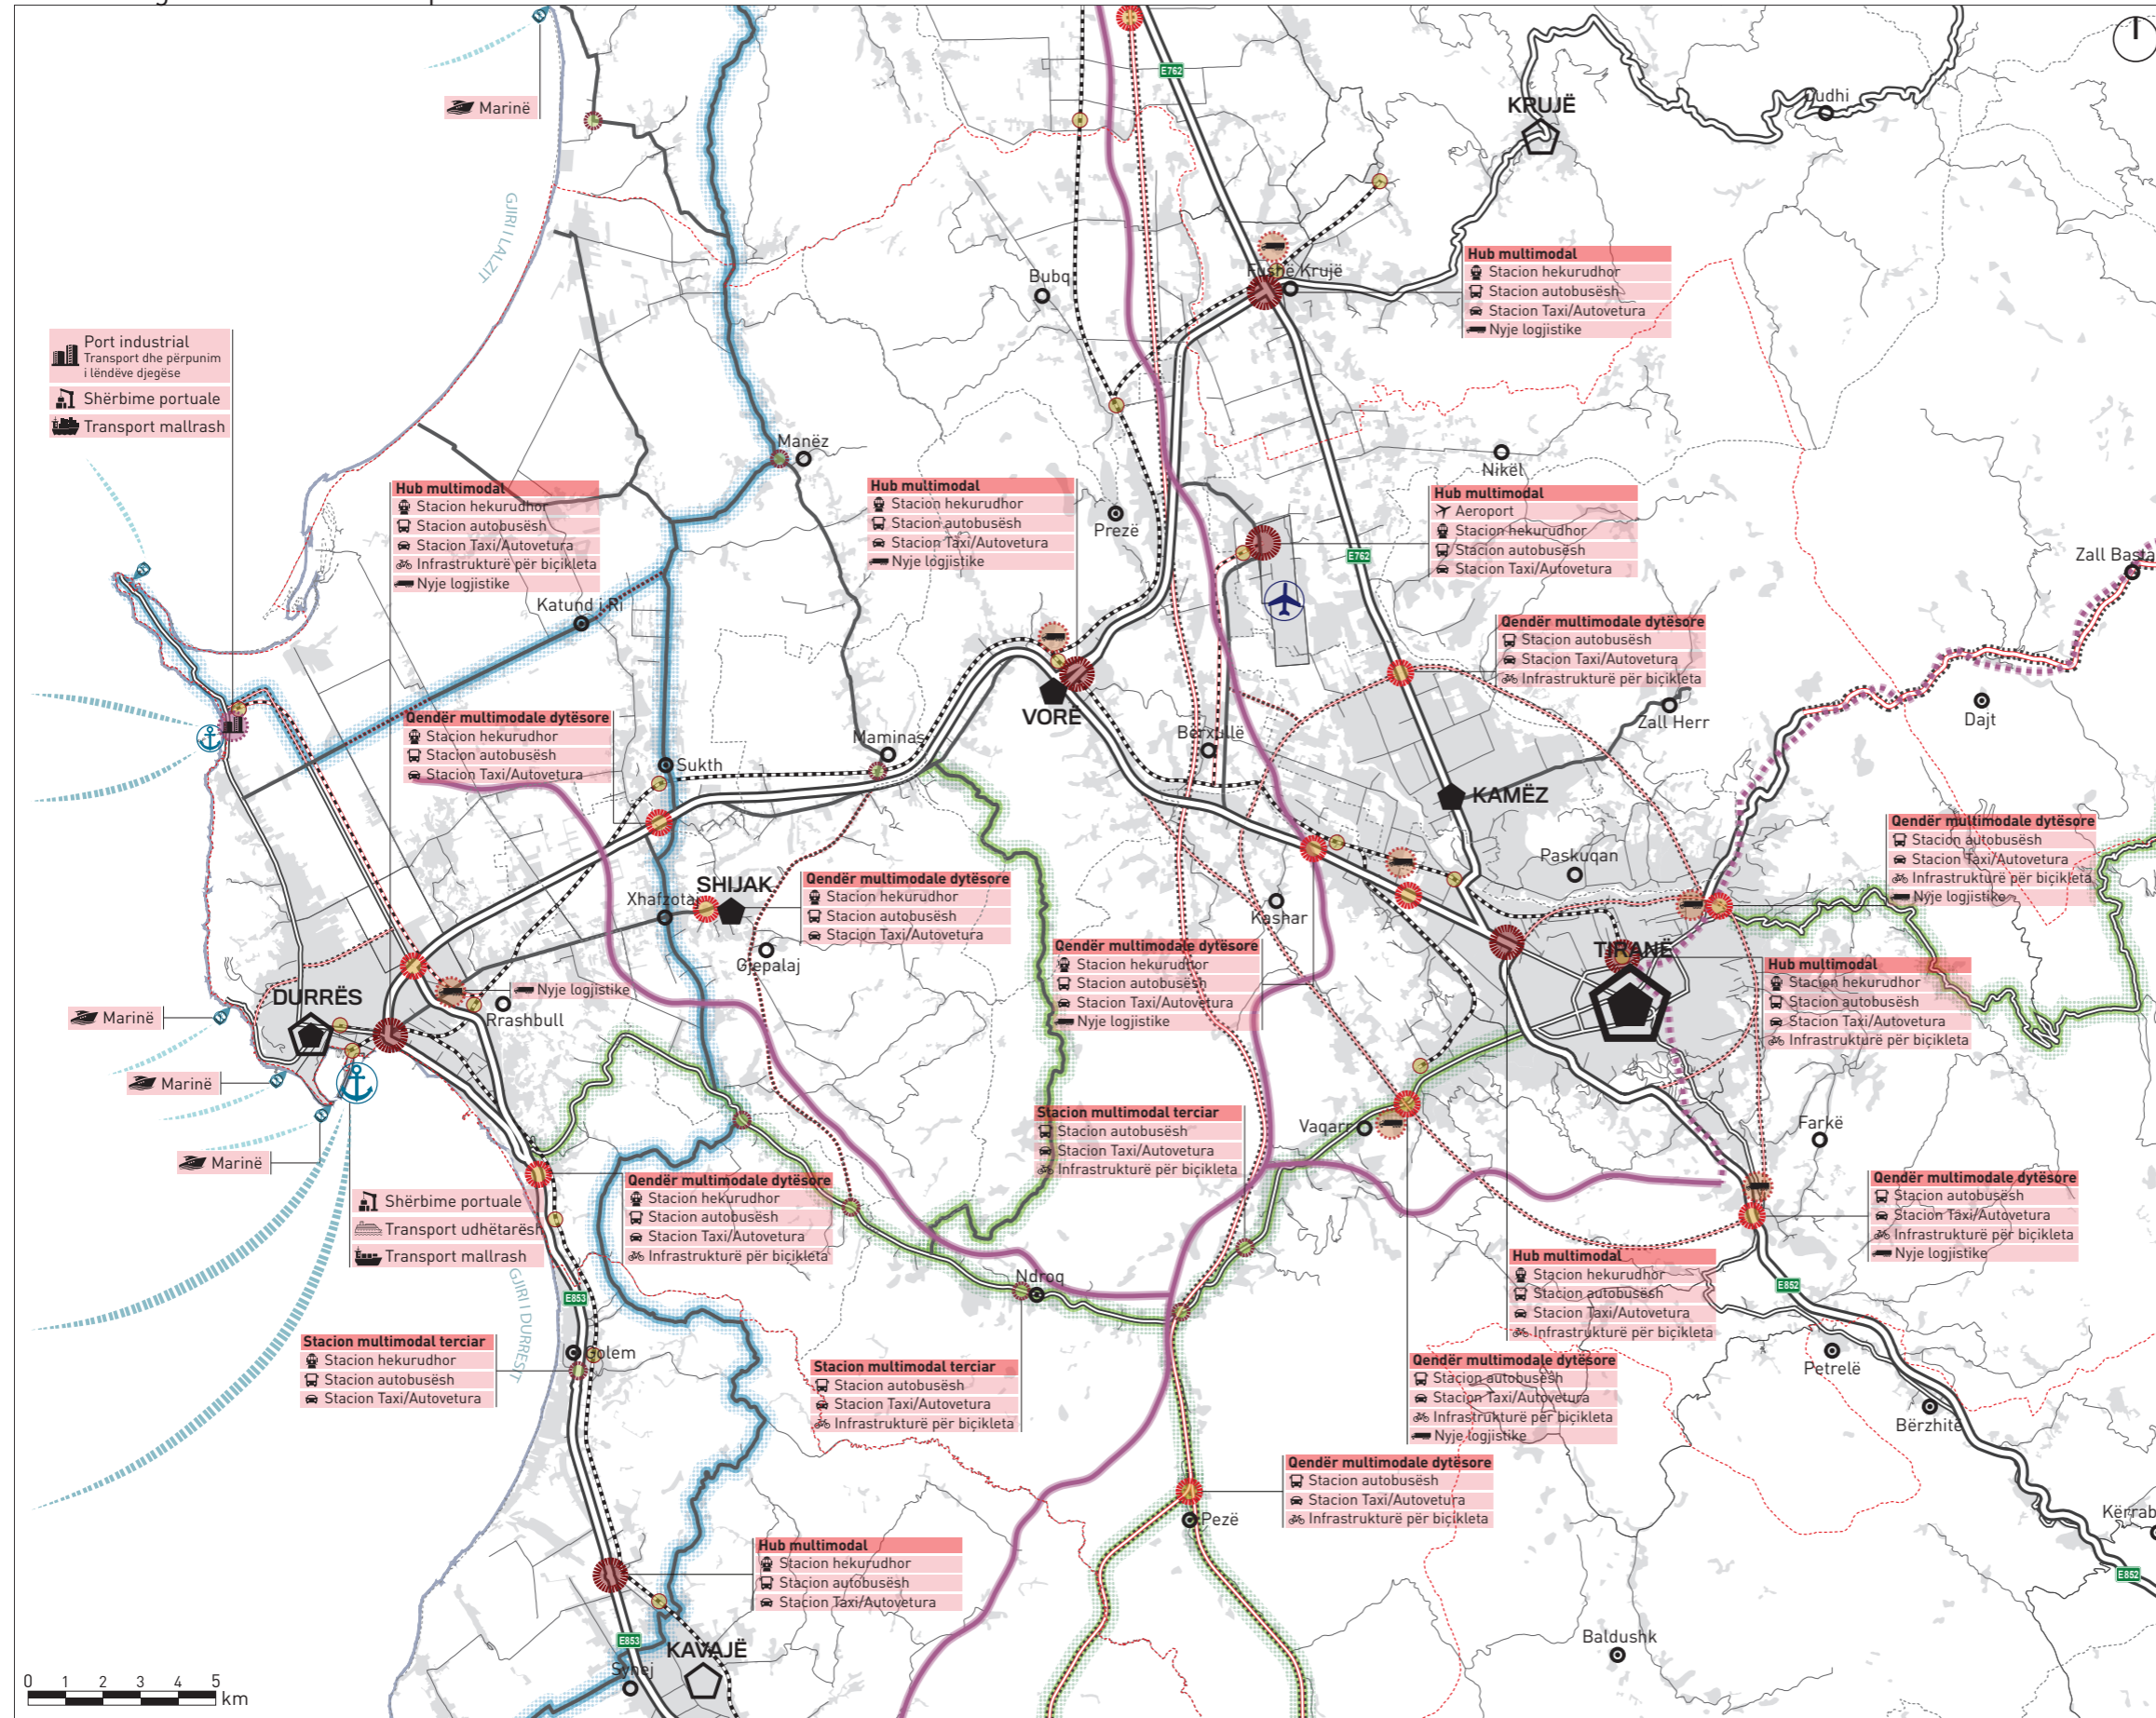

SISTEMI INFRASTRUKTUROR

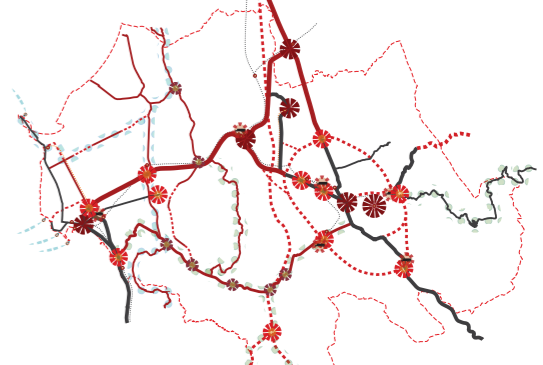

Legjendë

Gendrat urbane

- Metropol
- Qendër parësore
- Qendër dytësore
- Qendër terciare
- Qendër lokale e specializuar
- Qendër lokale
- Zonë e urbanizuar
- Kufi i rajonit të planifikimit të PINs Tiranë-Durrës
- Kufi Administrativ i Njërive të Qeverisjes Vendore

Sistemi infrastrukturor

- Rrugë parësore
- Rrugë parësore në ndërtim/e propozuar
- Rrugë dytësore
- Rrugë dytësore në ndërtim/e propozuar
- Rrugë terciare
- Rrugë terciare në ndërtim/e propozuar
- Rrugë lokale
- Rrugë lokale në ndërtim/e propozuar
- Infrastrukturë hekurudhore
- Infrastrukturë hekurudhore e propozuar
- Itinerar peizazhistik ndërlidhës
- Itinerar bregdetar peizazhistik

Simbole

- Hub multimodal
- Qendër multimodale dytësore
- Qendër logjistike
- Stacion terciar
- Stacion hekurudhor
- Aeroport
- Port/Pikë Ankorimi
- Marinë
- Rrugë të rrejet evropian tranzitor

Linjat e gazit

- Linjë gazi IAP
- Linjë gazi e propozuar

