

REPUBLIKA E SHqipërisë
Këshilli Kombëtar i Territorit

MIRATOHET
KRJETARI I K.K.T-së
Z. EDI RAMA

MINISTRI I INFRASTRUKTURËS DHE ENERGJISË
Z. DAMIAN GJIKURI

Kryetari i Këshillit të Bashkisë
z. Kristian Gjiodaj


Miruar me Vendim të Këshillit të Bashkisë
Nr. 194, Datë 25/09/2017

Kryetari i Bashkisë
z. Fran Ferokaj

PLANI I PËRGJITHSHËM VENDOR I BASHKISË LEZHË
EMËRTIMI I FLETËS:

VIZIONI STRATEGJIK

DATA: 16/10/2017
SHKALLA: 1:35,000
M.H. FLETËS: 4/4/16
M.H. KODI: 5/16

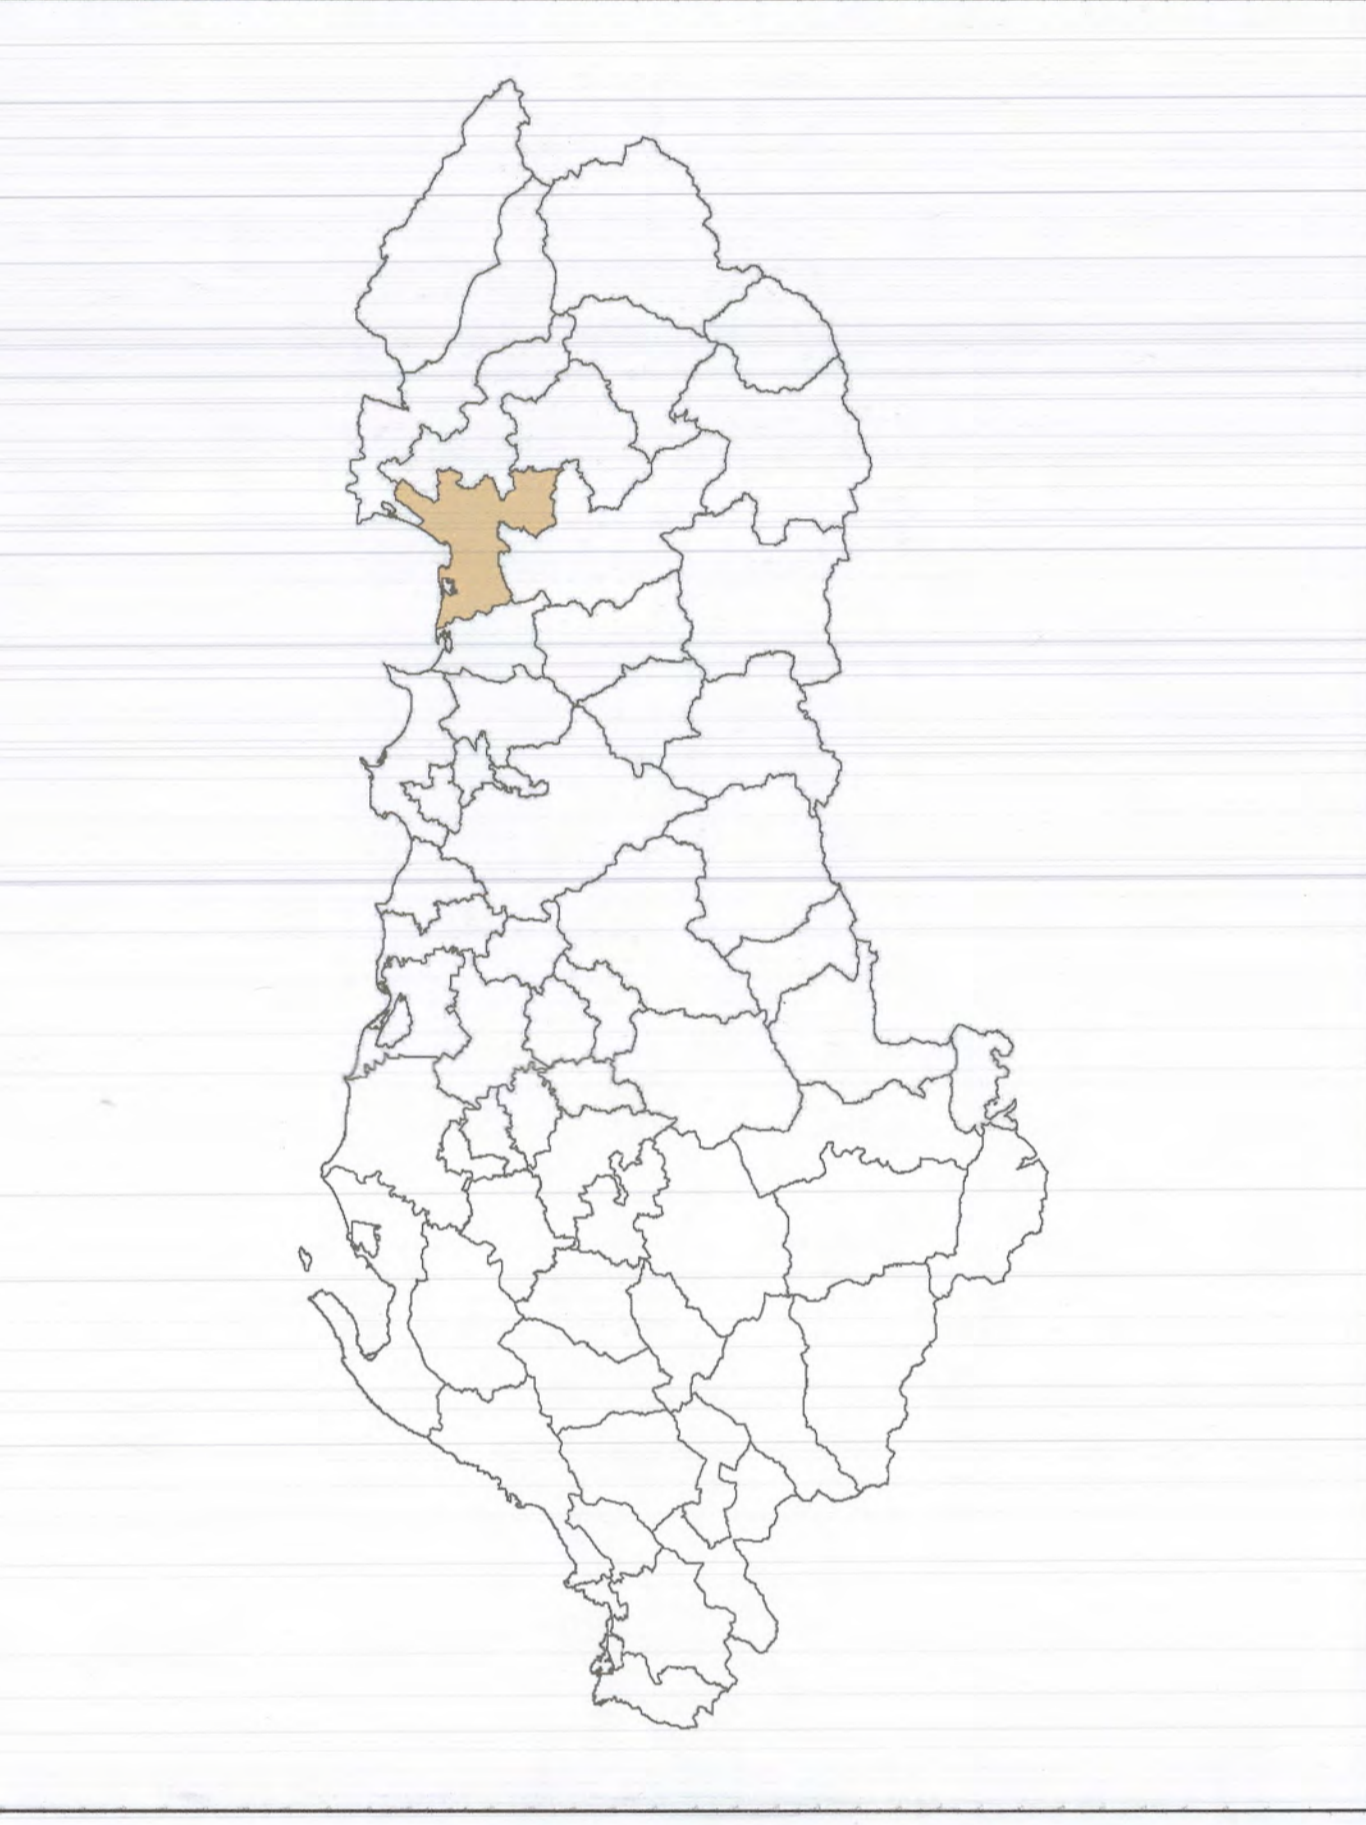

MIRATUAR ME VENDIMIN E KKT-së Nr. 6, Datë 16/10/2017

OPORTI	Sekretar	[Signature]
Stafu Projektues:	UTE-01 shp	[Signature] N. 677/0
Përfunduesi Ligjor	Maribel Babaliku	[Signature]
Udhëheqësi teknik (Përfunduesi Urban)	Robert Mavrouzi	N.62
Planifikues Urban	Klod Masha	A.919/3
Inshihues Transporti	Muhamet Krija	K.076/3
Inshihues Qendrorë/Inshihues të Hënqendrorë	Shqipri Aliq	GJ.468
Inshihues Mjetesh	Alfred Lako	LN.79/4
Ekspert Agronom	Rudolf Rasha	[Signature]
Inshihues Hidroshpirtor	Alfred Lako	K.139/1
Inshihues Elektronik	Adem Shyti	E.113/1
Ekspert GIS	Antonio Demalo	[Signature]
Ekspert Ligjor	Majlinda Shahu	[Signature]
Urbanist	Petar Rovigjiti	[Signature]
Inshihues ndërtimi	Rilind Lika	[Signature]
Arkitekt	Beard Zita	[Signature]
Arkitekt	Qerqiz Ismail	[Signature]
Dhënuesit	Mario Elvi	[Signature]
Inshihues mjedisi	Olim Meko	[Signature]
Inshihues gjedeti	Klodio Çeliku	[Signature]
Arkitekt	Miranda Tashari	[Signature]
Arkitekt	Edmond Pargaja	[Signature]
Arkitekt	Ena Mahmutaj	[Signature]
Inshihues hidrolog	Agim Selenu	[Signature]
Urbanist	Admir Agushi	[Signature]
Inshihues Transporti	Oljask Gjergj	[Signature]

Legjenda

SISTEMI I VENDBANIMEVE

- Niveli urban
- Qendra kryesore
- Qendra dytësore
- Qendra lokale të specializuara
- Qendra rurale dhe natyrore
- Foresha ekologjike të propozuara

ZONAT E RËNDËSISË KOMBËTARE

- Korridor infrastrukturor kombëtar (Autostradë) qëndër e shpërndarë
- Korridor infrastrukturor kombëtar (Autostradë) qëndër e propozuar
- Gjurmë e SAP
- Ujësi e mbrojtur
- Zona e mbrojtur Kura-Vinë
- Zona të rëndësishme ekologjike
- Zona të rëndësishme të propozuara
- Monumente Natyrore
- Monumente Kulture

SISTEMI INFRASTRUKTUROR

- Korridor infrastrukturor kombëtar (Autostradë) qëndër e shpërndarë
- Korridor infrastrukturor kombëtar (Autostradë) qëndër e propozuar
- Rrugi kombëtar
- Rrugi bashkiar
- Rrugi lokal
- Rrugi gjyqësor
- Rrugi rurale dhe natyrore
- Kryqëzime autostradash të dorëzueshme ose të përfunduar
- Rrugi hekurudhorë ekzistues
- Stacione hekurudhore urbane të përfunduar
- Stacione hekurudhore ekologjike të përfunduar

MORFOLOGJITË E VENDBANIMEVE

- Zonë urbane e komerciale
- Zonë e parafunduar urbane të ngjashme në vlerë e fundit
- Vëllë ndërtimore
- Zonë informale e ngjashme të ngjashme
- Zonë ekonomike
- Vendbanime rurale ose malore

RAJONALIZIMI I MBETJEVE

- Vendbanime të rëndësishme të ngjashme
- Impjantë të ngjashme të ngjashme të ndërtuar

SISTEMI UJOR

- Rrjetë ujore kryesore-Lumi
- Rrjetë ujore dytësore-Përmirë
- Lini ose rezervuar artificial
- Hidroenergjia
- Rrjetë për shpërndarjen urbane të ujërave të pijshme
- Burime ujore natyrore
- Vijë ujore
- Pus ose depozitë ujërash
- Muller ose impjant industrial që përdor energji elektrike e ujërave
- Dijë ose hidrocentral

STRUKTURA TERRITORIALE

- Korridorë dhe gabëza
- Korridorë portokali
- Grup vendbanimesh rurale ose malore

Monumente Kulture

Nr	Emri	Kategori
1	Banessa Shëtrëtorë (i njohur Zefi)	I
2	Banessa e Nalës Fruturore	I
3	Kisha e Shën Venerandës	I
4	Kisha e Shën Aleksandrit	I
5	Rrënoja e Lirisë së Përkohshme	I
6	Mulli dhe qyteti antik Lias	I
7	Kisha e Shën Nikollës	I
8	Banessa Shëtrëtorë	I
9	Banessa Shëtrëtorë (i njohur Bajram Zeka)	I
10	Rrënoja e Kishës së Shën Stefanit	I
11	Ujësi e Shënkollës	I
12	Banessa e Gjergj Frashitës	I, II
13	Obelisku i Mami të Shënkollës (Ardola)	I
14	Kisha e Shën Pjetrit	I
15	Katja e Vigës	I