


PLANI I DETYRUAR VENDOR I ZONËS 1 ZONA FK-UB-031, NJËSIA ADMINISTRATIVE FUSHË KRUJË, BASHKIA KRUIJË

HARTA E INFRASTRUKTURËS SË TRANSPORTIT DHE INXHINIERIKE

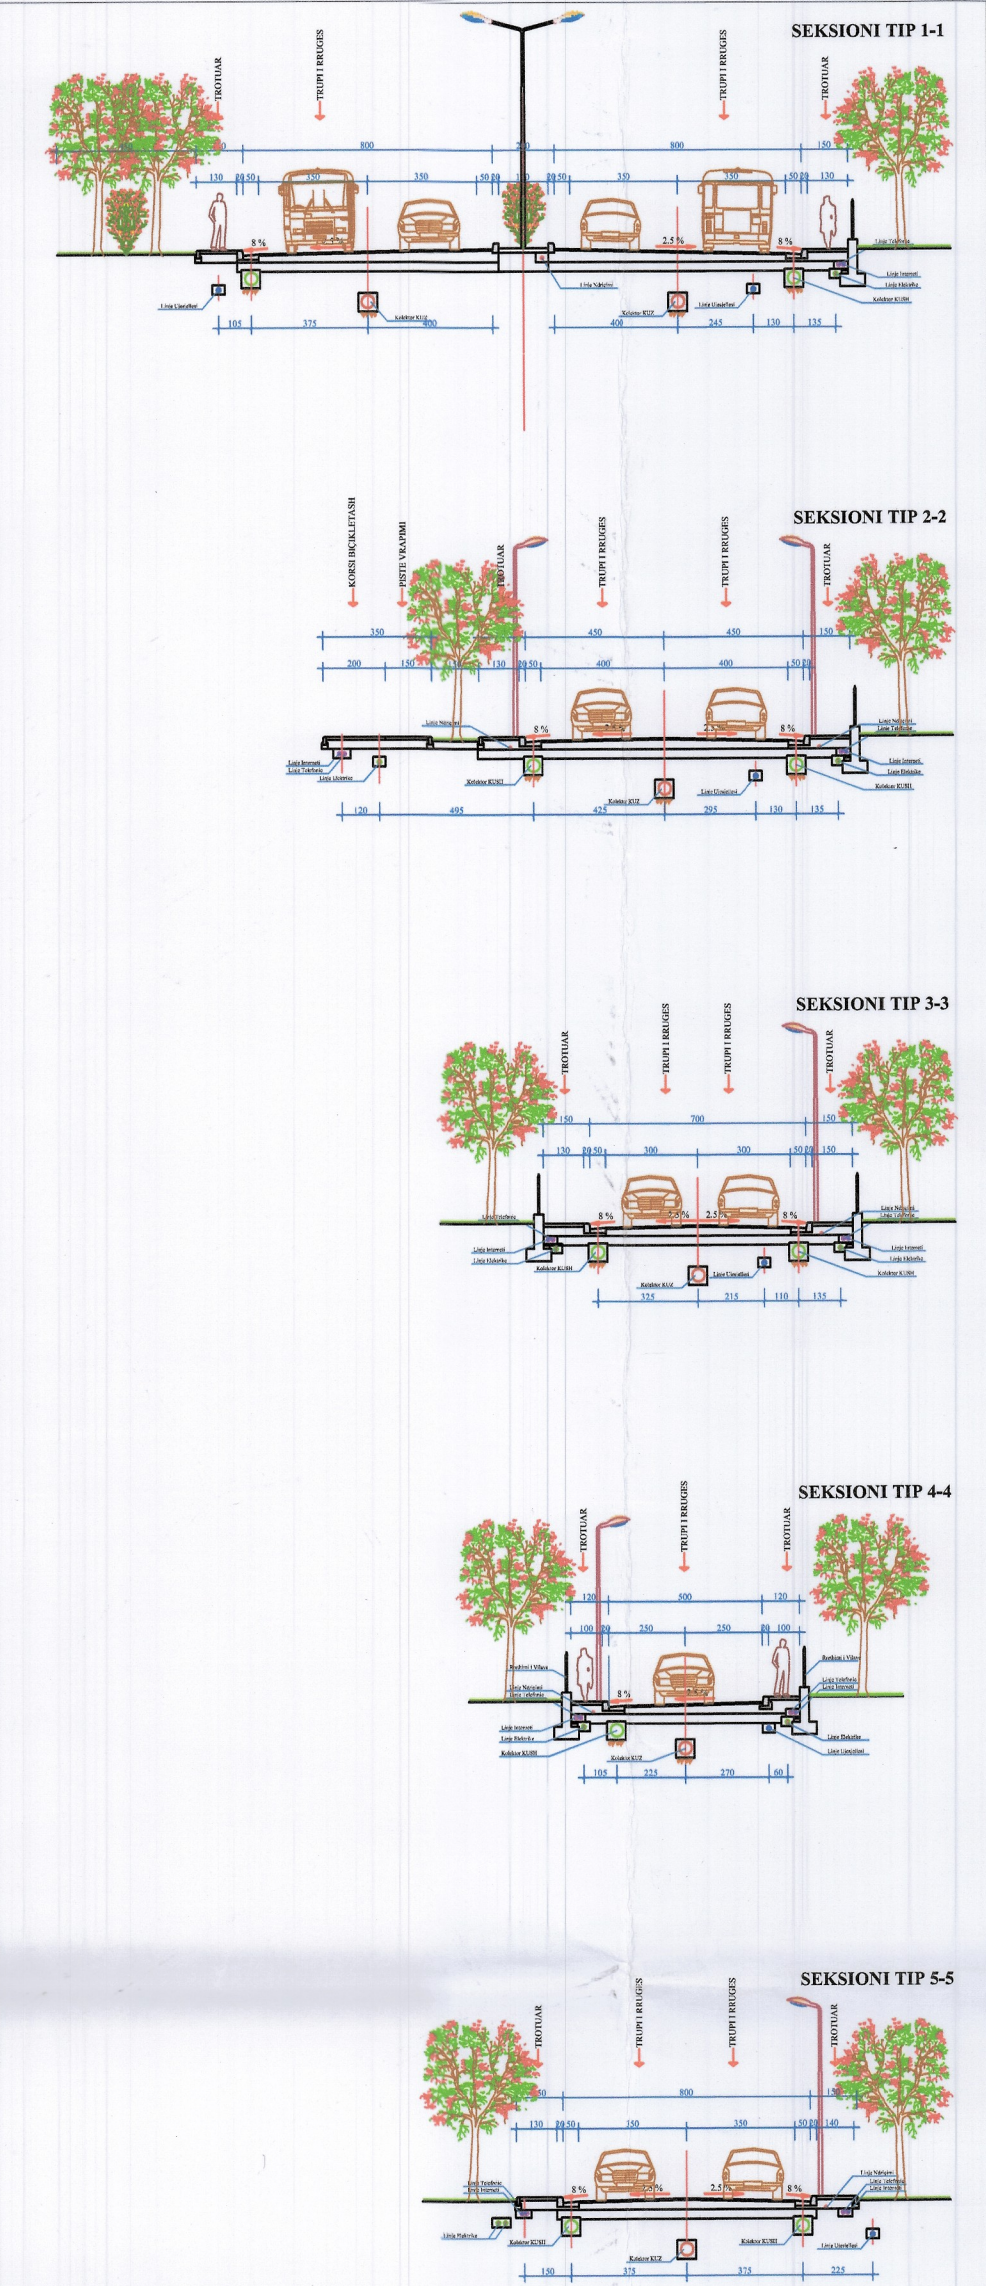

Legjendë

a. Gjendja ekzistuese

- Izoipse (Topografia / Relievi)
- Ndërtesa Ekzistuese



BASHKIA KRUIJË
ZONA E RE PËR ZHVILLIM




PLANI I DETYRUAR VENDOR I ZONËS 1

EMËRTIMI I FLETËS

HARTA E INFRASTRUKTURËS SË TRANSPORTIT DHE INXHINIERIKE

DATA 06.05.2020	SHKALLA 1:2000	NR. I FLETËS U-10	NR. I KOPJES 02/04
--------------------	-------------------	----------------------	-----------------------

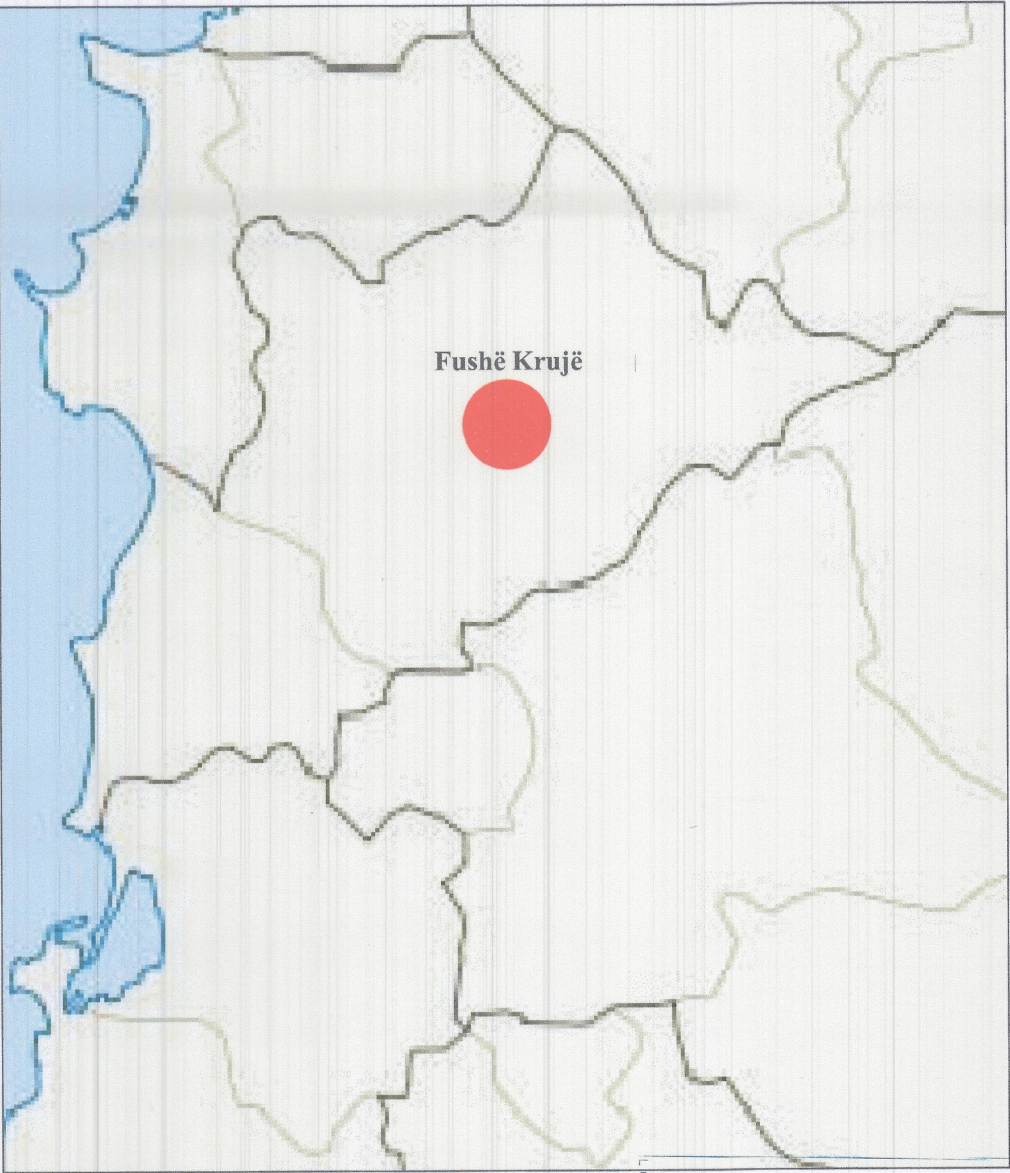

Udhëheqës i Grupit (Planifikues Urban)	DORIAN TYTYMÇE	AB0361
Koordinator Projekt	FLORIAN POLLO / ADRIAN MERJA	AB0362
Planifikues Territori	ADRIAN MERJA / EVA HORHA / MARIJARA POLLO	A 2403
Arkitekt / Projektues Urban	PETER ZURQWESTE / RUDINA KAZAZI	BN 64-40303
Ekspert GIS	YLLI KARAPICI / ELDA VORPISI	T 02394
Planifikues Transporti	PAMELA KORTULAJ / XHEVAHIR ALIU	K 14770
Ekspertizë Urban	REZARTA KARAPICI	-
Inzhinier / Ekspert Mjedior	VOJSAVA SHILLAJU	MK 2130
Gjeolog dhe Hidrogeolog	KRISTAQ DEDE	MK 13021
Inzhinier Hidro (Rrjetë / furnizimi, kanalizimi dhe impianti)	ANDI XHIELEPI	K 143311
Inzhinier Elektrik	ALMA BILAJ	E 05592
Ekspert Ligjor	KLARITA MARKU	-
Ekspert i Trashëgimisë Kulturore	KULTI KALLAMATA / KRESNIK MERKOHANI	A 07521 - R.P.7