


PLANI I DETYRUAR VENDOR I ZONËS SË RE TË ZHVILLIMIT, ZONA 1, FSHATI MARIKAJ, NJËSIA ADMINISTRATIVE VORË, BASHKIA VORË

TIPOLOGJITË E APARTAMENTEVE DHE UDHËRRËFYESI ARKITEKTONIK

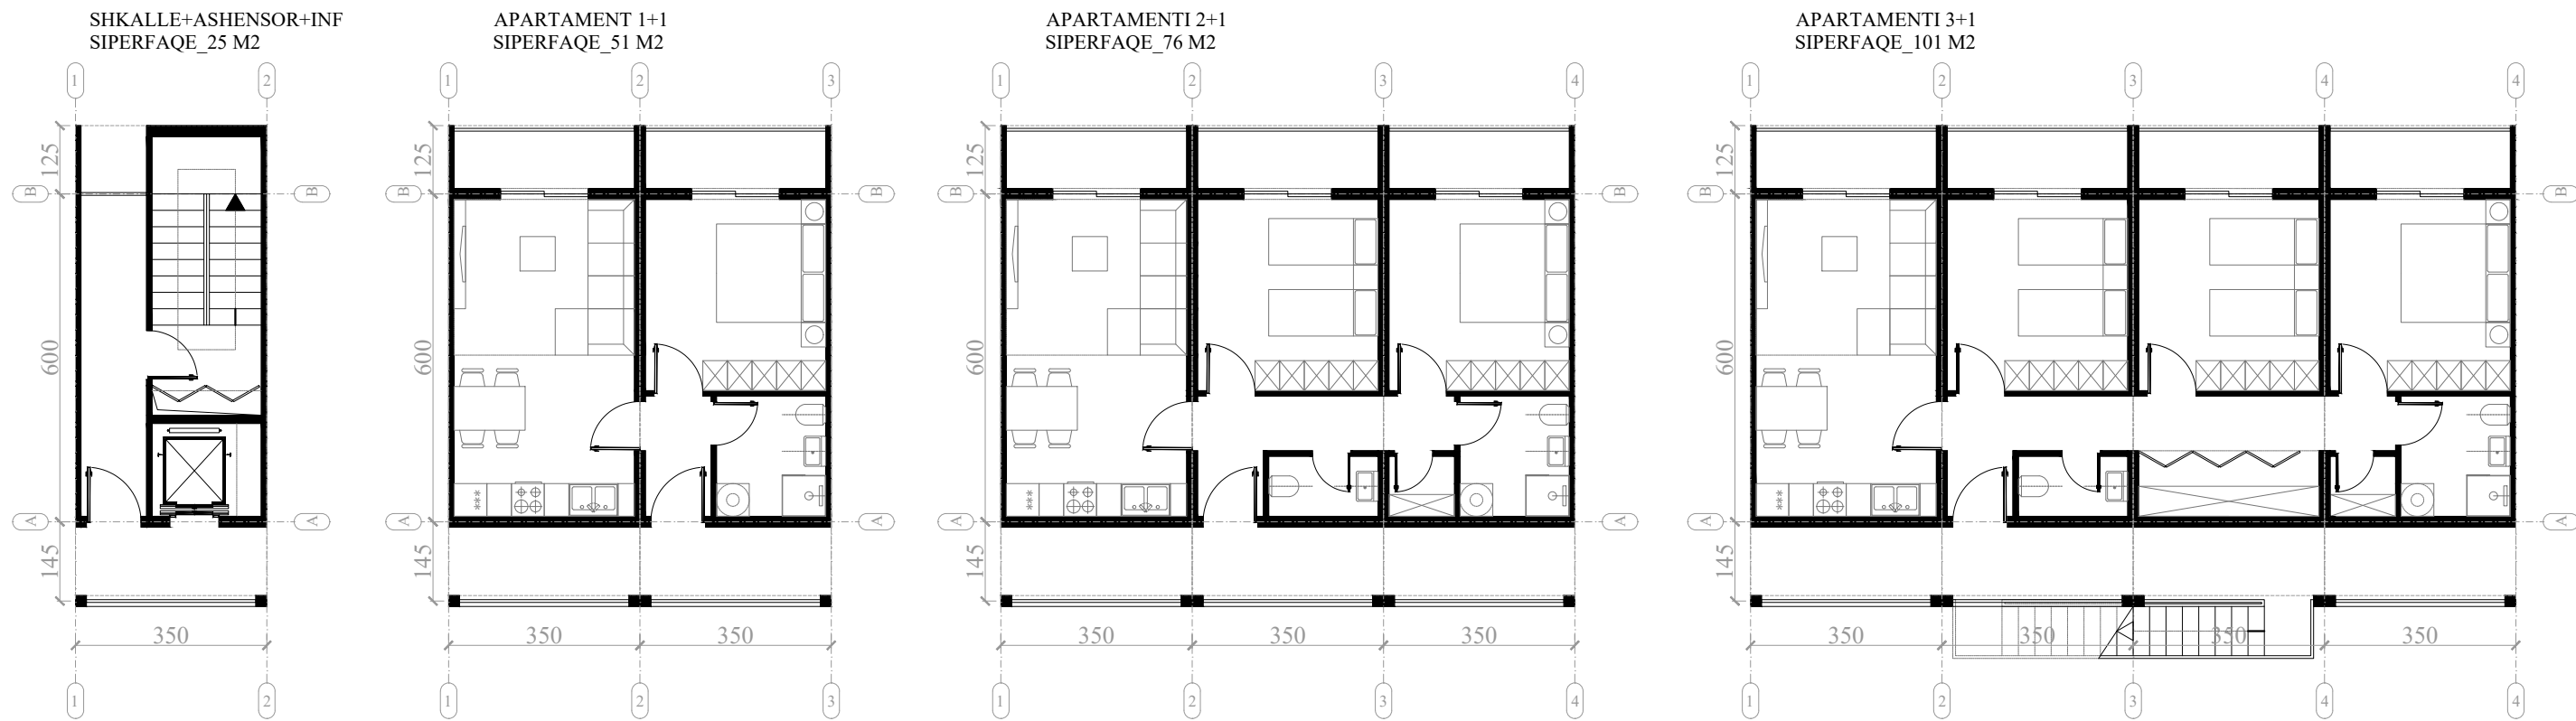

NJËSITË E MODULIMIT TË APARTAMENTEVE SH 1:125



ASAMBLIMI I ELEMENTËVE TË PARAPËRGATITUR


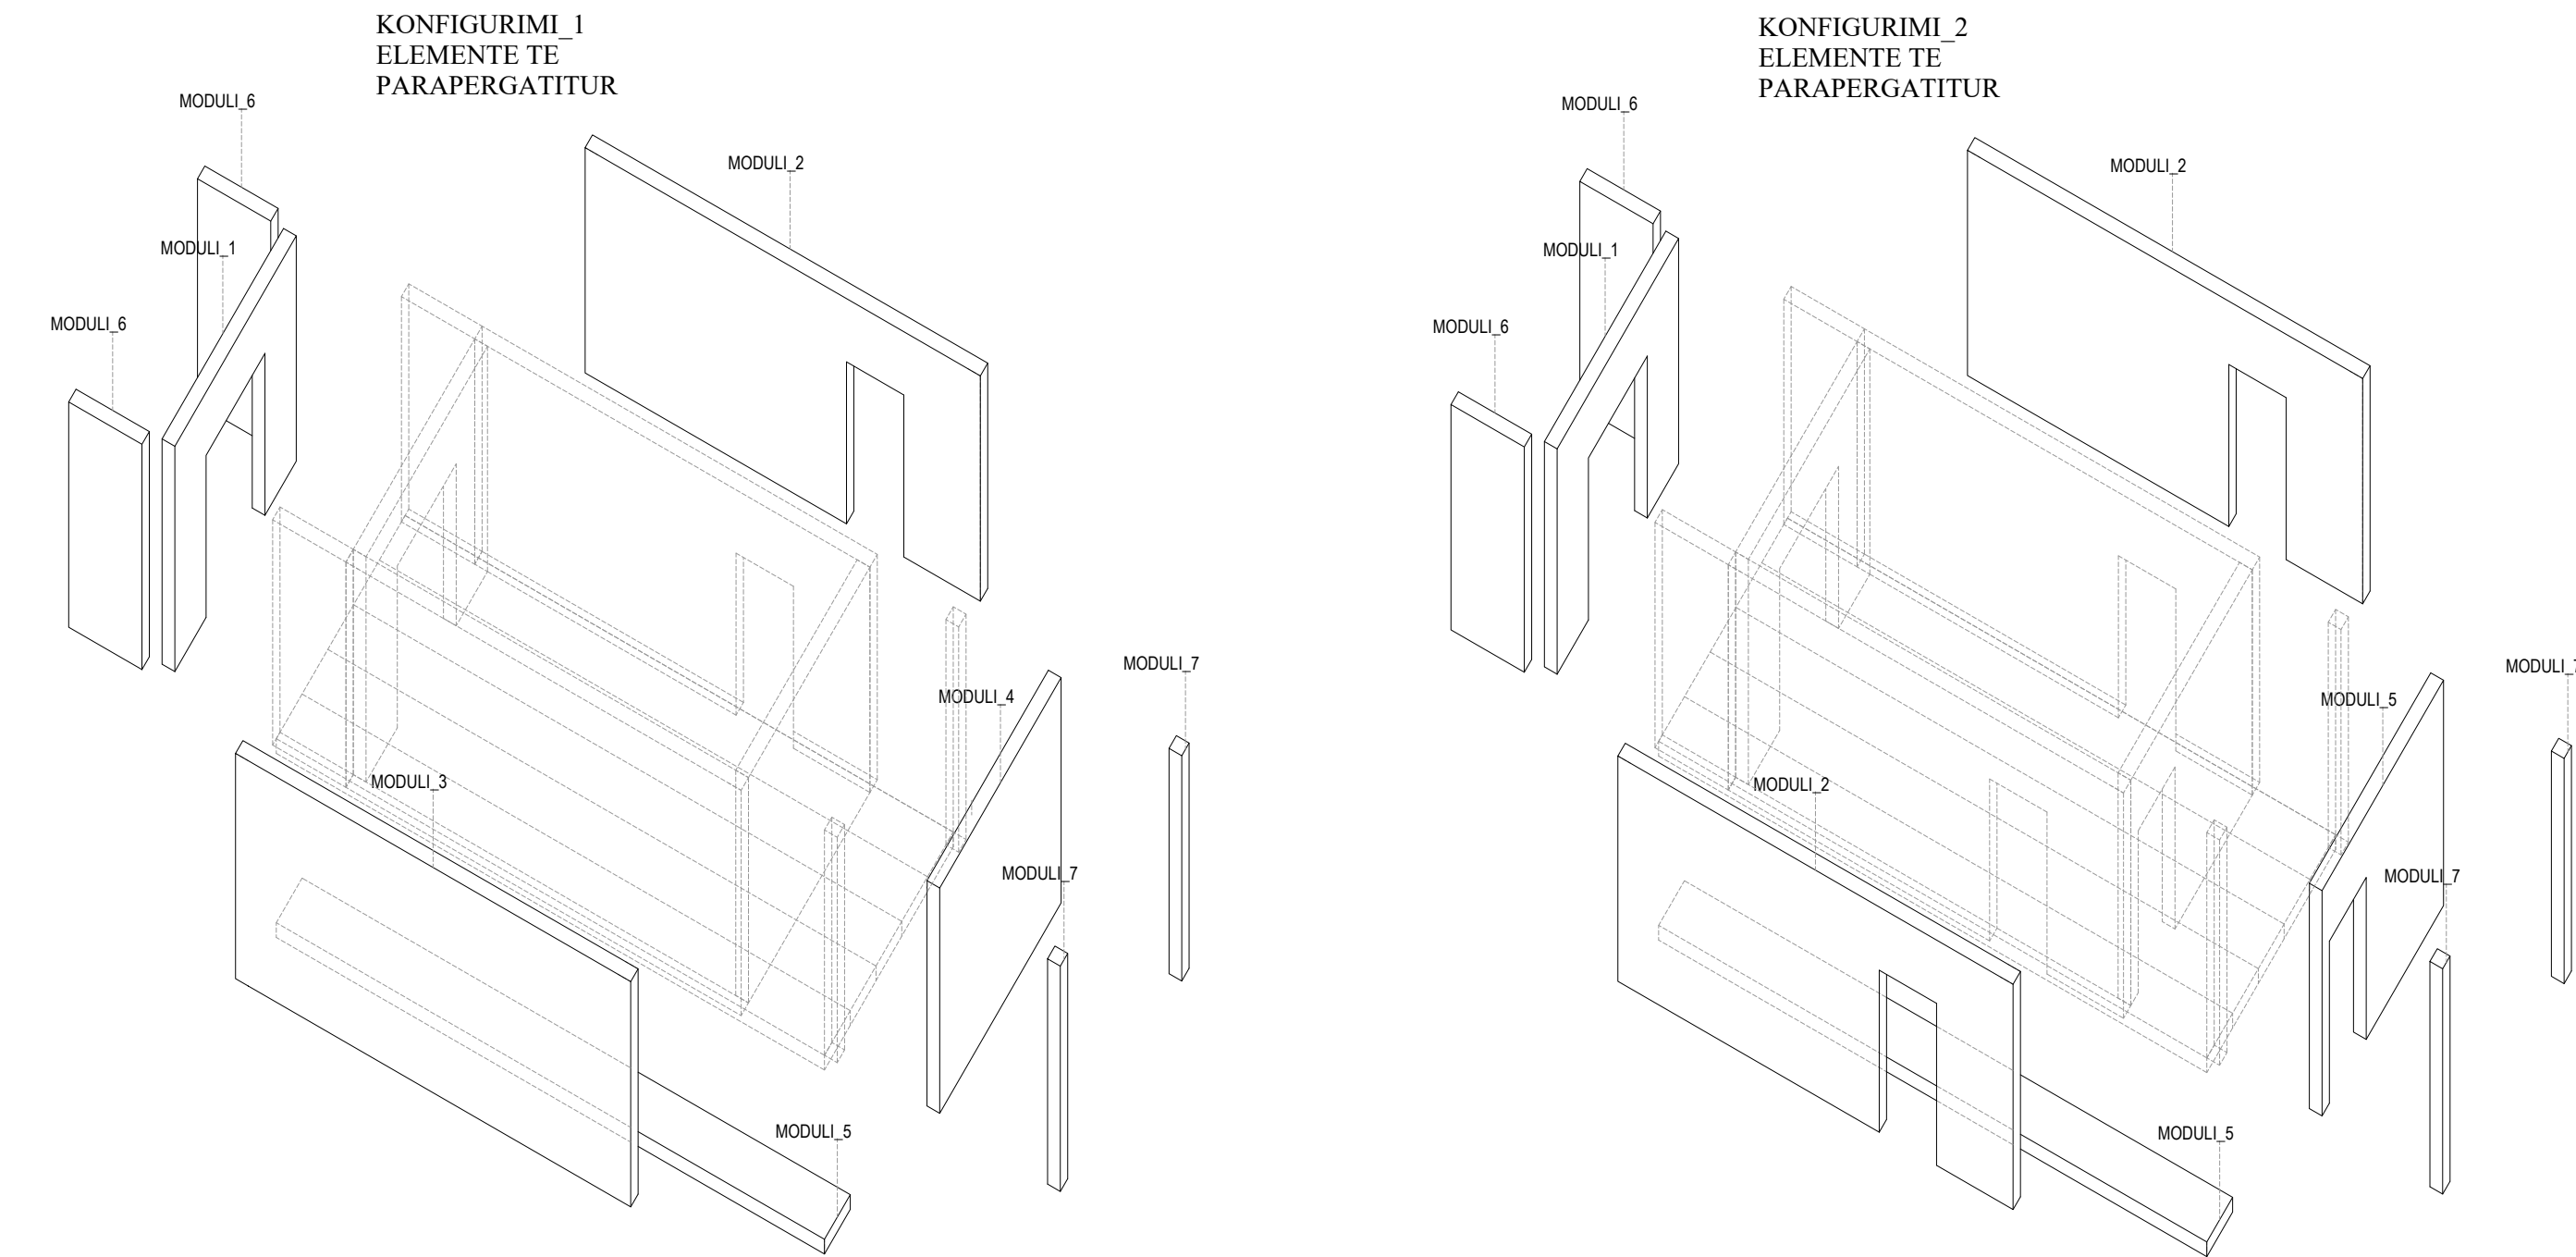


TABELA PËRMBLEDHËSE

LLOJI I APARTAMENTIT	SIP. NETO (m²)	NUMRI TOTAL
APARTAMENTI 1+1	51	28
APARTAMENTI 2+1	56	50
APARTAMENTI 3+1	101	23
BANESA INDIVIDUALE 3+1	93	7
NUMRI TOTAL I NJËSIVE TË BANIMIT		108

- Në sipërfaqe nuk të përfshira sipërfaqet e përbashkëta: korridore, kafazi i shkallëve, ashensorëve dhe ambientet teknike.
- Projekti arkitektonik do të saktësoj vlerat e sakta të sipërfaqeve totale për çdo njësi banimi.

KOMBINACIONE TË MUNDËSHME

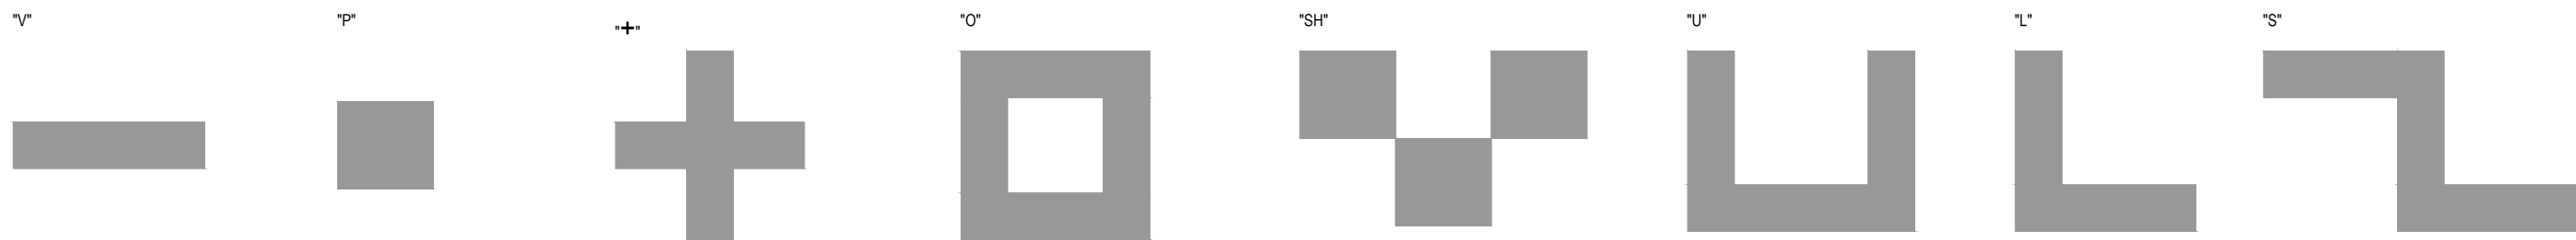

BASHKIA VORË


Kryetari Bashkisë VORË
Z. HEKURAN BRAHIMAJ

PLANI I DETYRUAR VENDOR I ZONËS SË RE TË ZHVILLIMIT, ZONA 1, FSHATI MARIKAJ, NJËSIA ADMINISTRATIVE VORË, BASHKIA VORË

EMËRTIMI I FLETËS

TIPOLOGJITË E APARTAMENTEVE DHE UDHËRRËFYESI ARKITEKTONIK

DATA 17.01.2020	SHKALLA 1:125	NR. I FLETËS U-04	NR. I KOPJEVE 01/04
--------------------	------------------	----------------------	------------------------

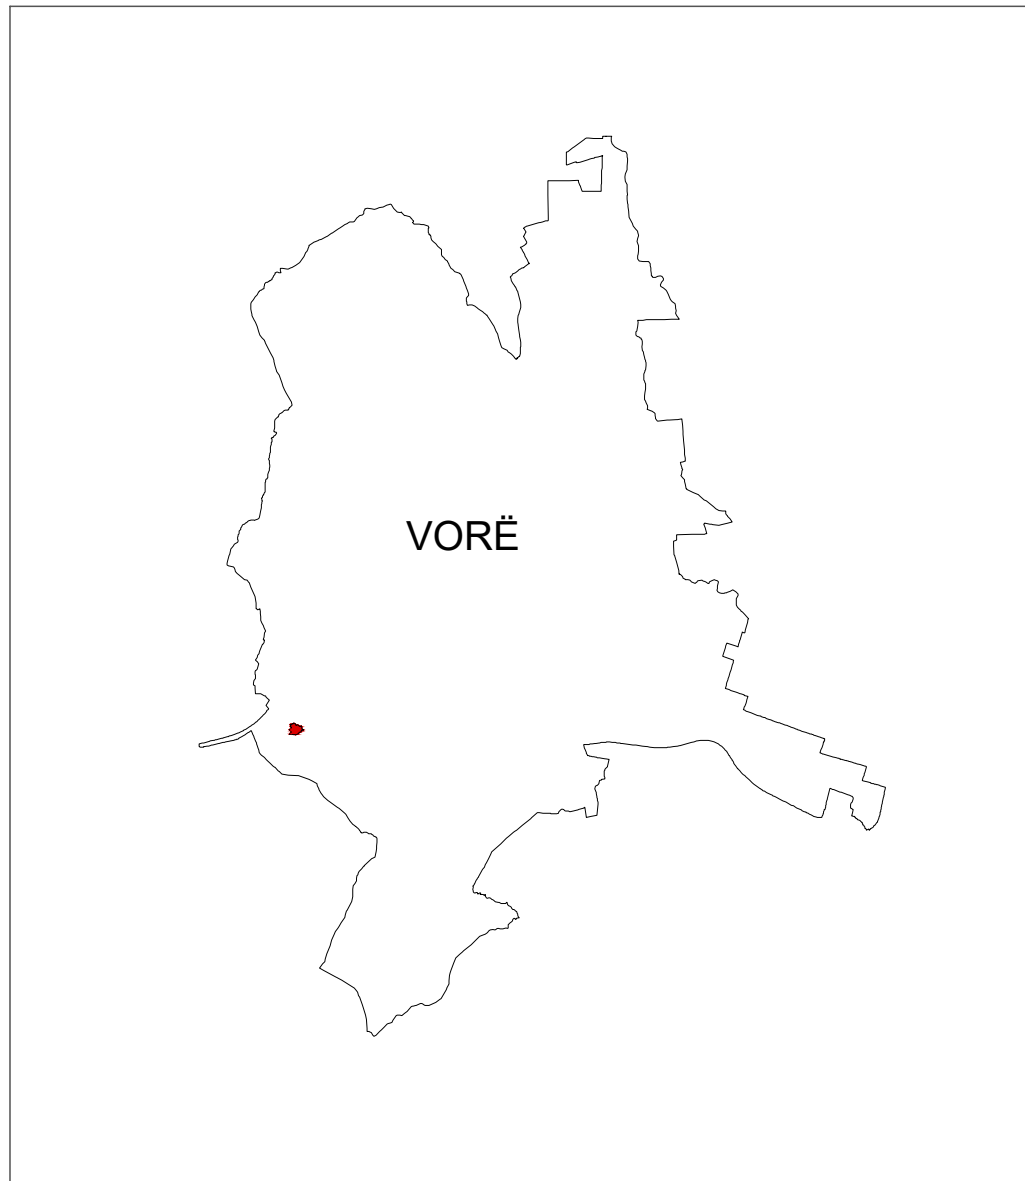

Udhëbuesi i Grupit (Planifikues Urban)	Ilirjana BOZO	A.0218/3
Koordinatori Projekti	Dritan PAPAVASHI	A.1238/1
Planifikues Territorial	Gentian TOPÇIU	A.1233/2
Arkitekt / Projektues Urban	Redman TOSKA	A.0224/3
Ekspert GIS	Valbona SIMIXHIU	
Planifikues Transporti	Luljeta BOZO	K.0027/4
Ekonomist Urban	Donika QESJA	
Inzhinier / Ekspert Mjetues	Emanuela ARIFI	
Geolog dhe Hidrogeolog	Julian XHEKO	
Inzhinier Hidre (Rejset i furnizimit, kanalizimet dhe impiantet)	Nikolla RISILJA	
Inzhinier Elektrik	Gasp KONOMI	
Ekspert Ligjor	Ani SOFRONI	
Ekspert i Trashëgimit Kulturor	Arben BICOKU	

