


RISHIKIMI I PLANI TË DETYRUAR VENDOR PËR ZONAT E DËMTUARA PIKËSORE, 1 BANESË KOLEKTIVE DHE 5 BANESA INDIVIDUALE, DURRËS

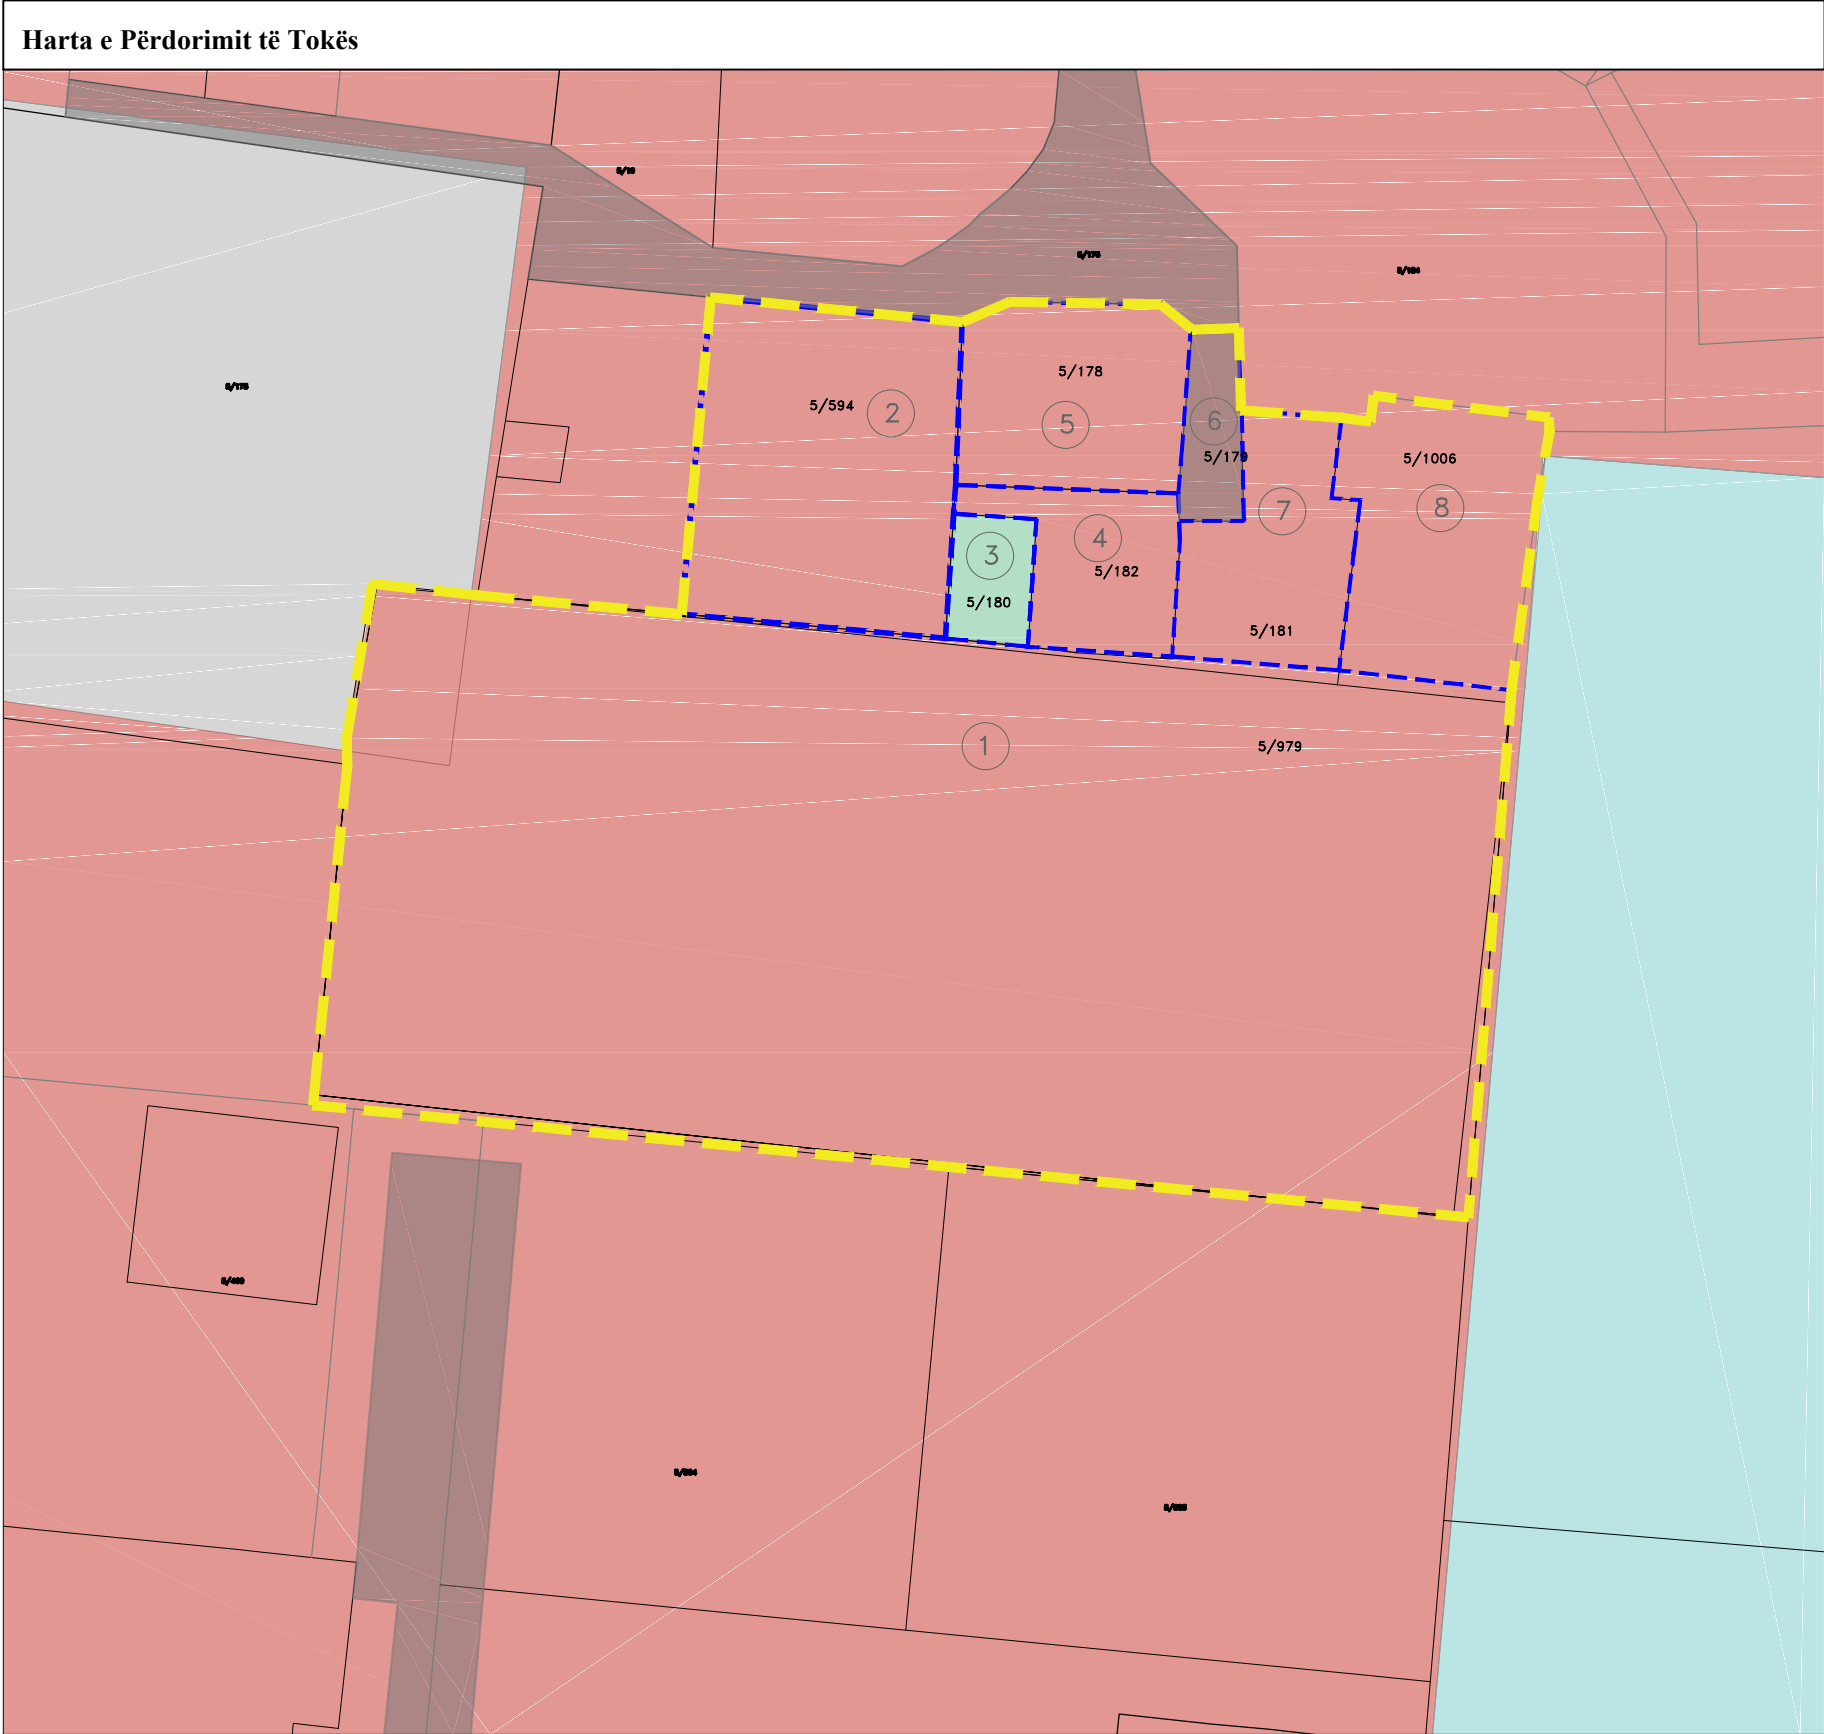

LEGJENDA

A_BANIM

AR_AKTIVITETE SHOQËRORE DHE ARGËTIMI

IS_INSTITUCIONE

AS_ARSIM

IN_SISTEMI INFRASTRUKTUROR

RRJETI RRUGOR

KUFIRI I ZONËS SË RINDËRTIMIT


KUFIRI I NËNNJËSIVE

OBJEKTE EKZISTUESE

PARCELA

1 KODI I NËNNJËSISË

SHKALLA 1/500

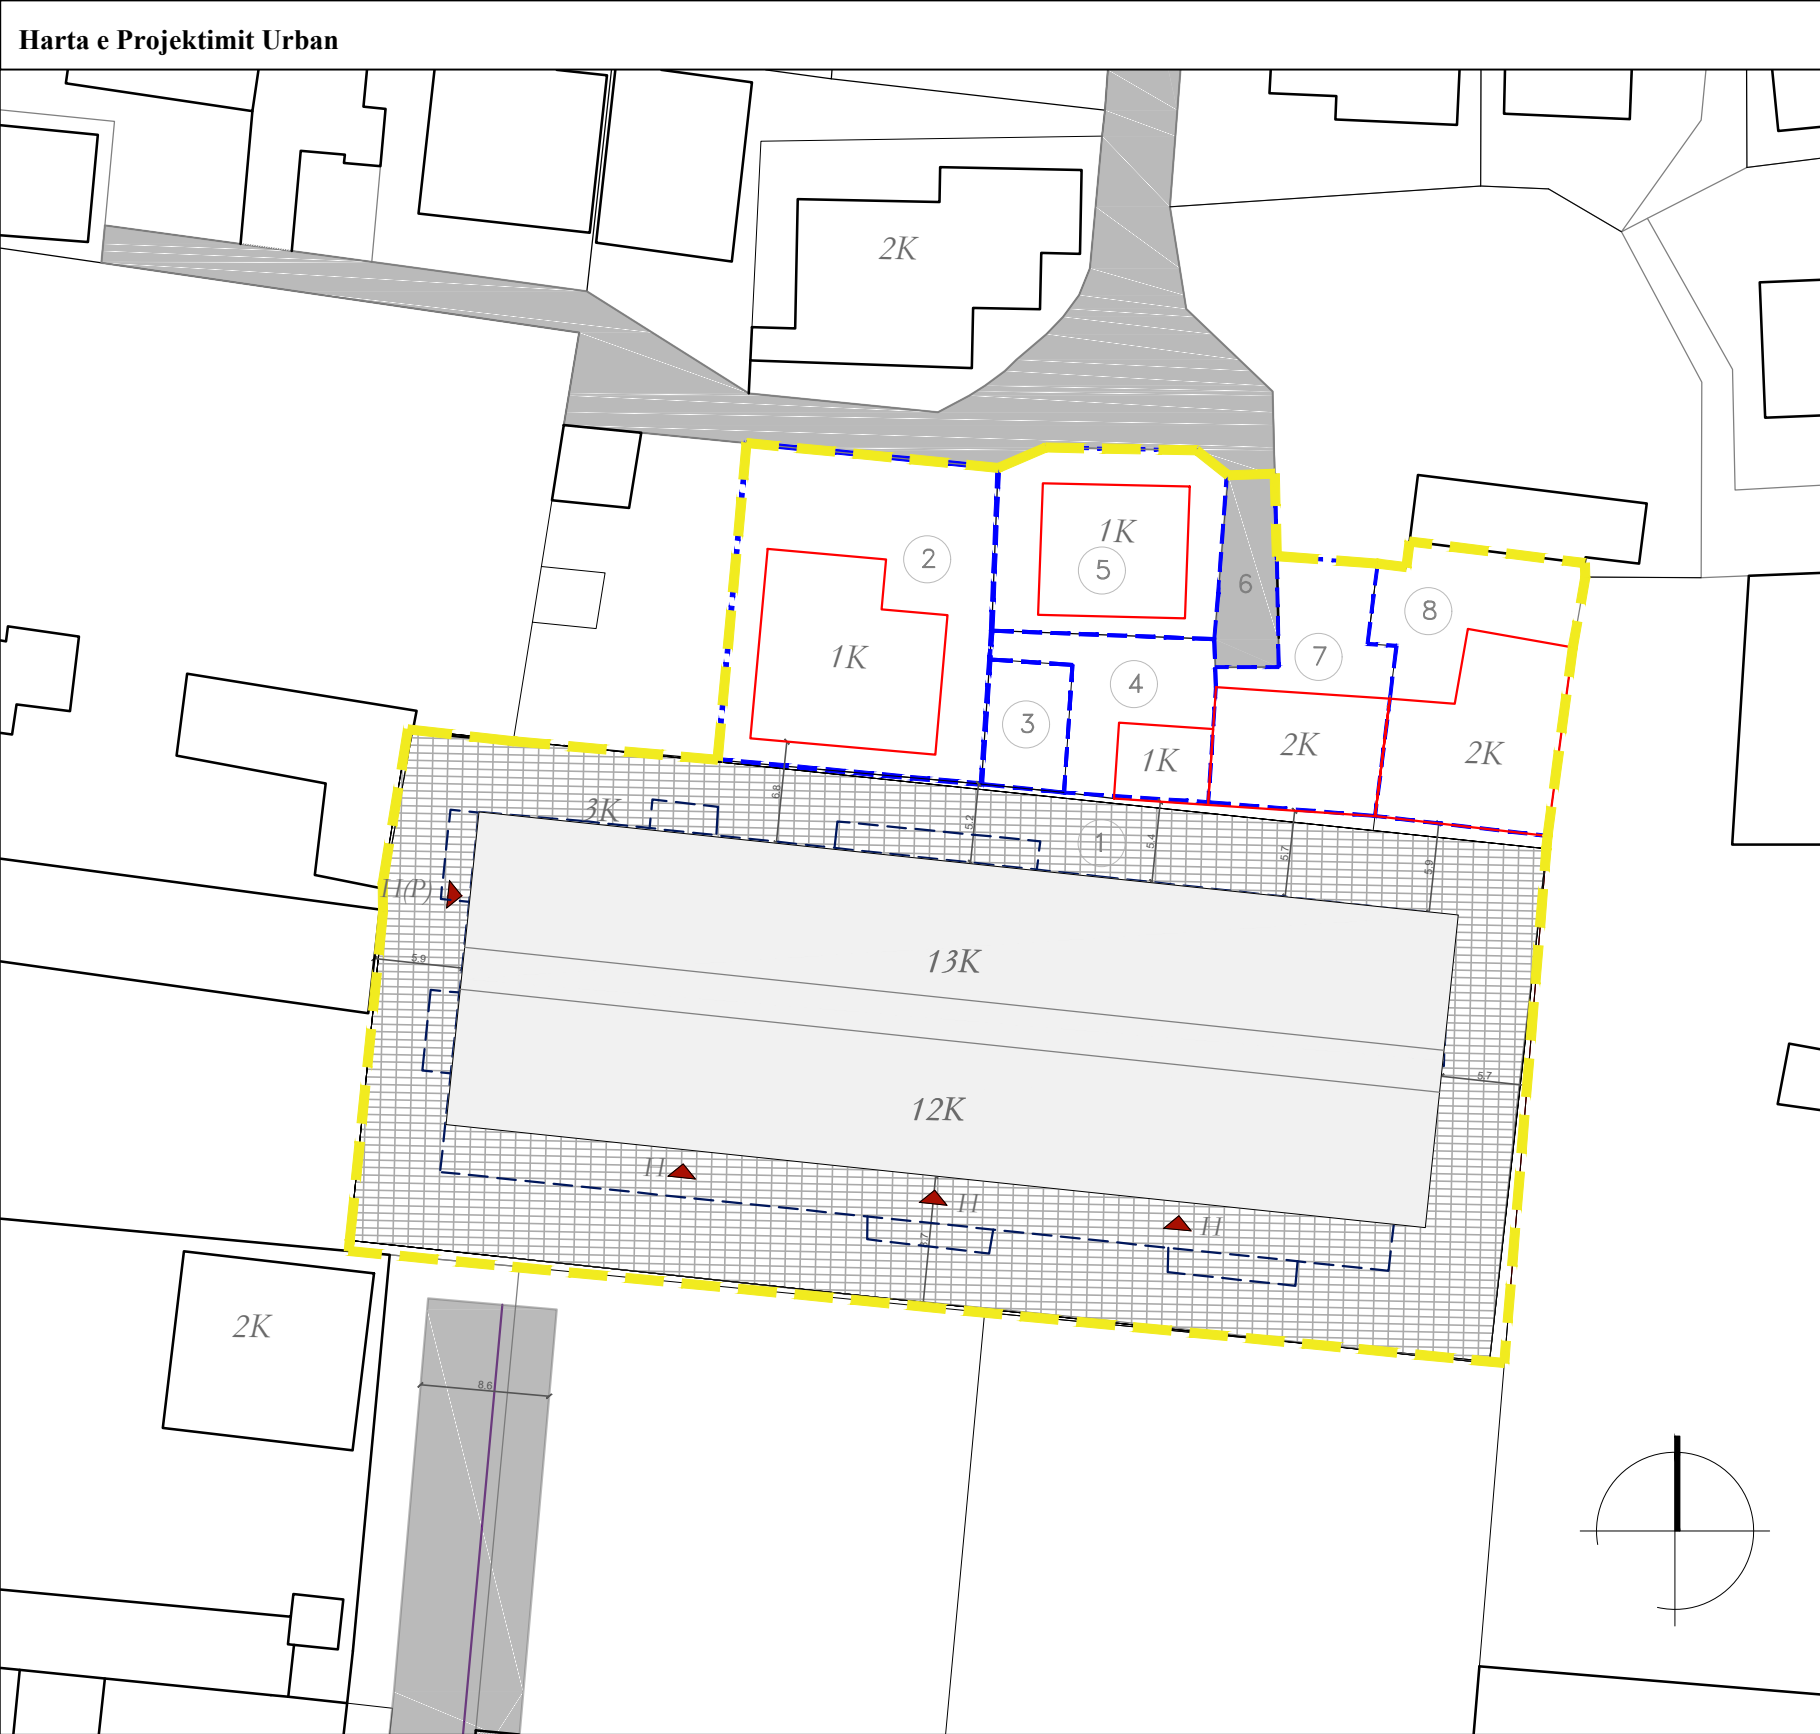

LEGJENDA

KUFIRI I ZONËS SË RINDËRTIMIT

KONTURI I OBJEKTIT TË PROPOZUAR

KUFIRI I NËNNJËSIVE

PARCELA

OBJEKTE EKZISTUESE

GJURMA E OBJEKTIT TË DËMTUAR NGA TËRMETI

1 KODI I NËNNJËSISË

RRJETI RRUGOR

GJURMA E BANESAVE INDIVIDUALE PËR RINDËRTIM

SHKALLA 1/500

TABELA E TREGUESVE TË ZHVILLIMIT

Nënnjësia	KSHT (%)	Intensiteti	Numri i kateve mbitokë	Lartësia në metra	Numri i kateve nentokë	Sip. e sheshit të ndërtimit (m2)	Sip. e gjurmës së ndërtimit (m2)	Sip. ndërtimit mbitokë (m2)	Sip. e ndërtimit nëntokë (m2)	Sip. Totale e Ndërtimit (m2)
1	48.7	6.7	13	41	1	2597.36	1264 (Sipas PDyV)	15458	2021.20	17479.2 (Sipas PDyV)
2	39.3	0.39	1	4	1	351	138 (Sipas Dok. Hipotekor)	138		138 (Sipas Dok. Hipotekor)
3	0	0	0	0	0	45.25	0	0.00	0.00	0.00
4	28.6	0.29	1	4	1	119	34 (Sipas Dok. Hipotekor)	34		34 (Sipas Dok. Hipotekor)
5	48.2	0.48	1	4	1	178.6	86 (Sipas Dok. Hipotekor)	86.00		86 (Sipas Dok. Hipotekor)
6	0	0	0	0	0	47.42	0	0.00	0.00	0.00
7	65.3	1.31	2	7	1	150	98 (Sipas Dok. Hipotekor)	196		0.00
8	43.5	0.87	2	7	1	284	123.5 (Sipas Dok. Hipotekor)	247		0.00
Totali	46.2	4.28	-	-	-	3772.63	1743.5	16157		

Nënnjësia	Sip. Banim (m2)	Sip. Shërbime (m2)	Numri i Apartamenteve (1+1)	Numri i apartamenteve (1+2)	Numri i apartamenteve (1+3)	Numri Total i apartamenteve	Numri i njësive të shërbimit	Numri i vendparkimeve
1	15468	290.00	37	64	53	154	4	53
2	138	0.00	Sipas gjendjes faktike	Sipas gjendjes faktike	Sipas gjendjes faktike	Sipas gjendjes faktike	0	Sipas gjendjes faktike
3	0	0.00	0	0	0	0	0	
4	34	0.00	Sipas gjendjes faktike	Sipas gjendjes faktike	Sipas gjendjes faktike	Sipas gjendjes faktike	0	Sipas gjendjes faktike
5	86	0.00	Sipas gjendjes faktike	Sipas gjendjes faktike	Sipas gjendjes faktike	Sipas gjendjes faktike	0	Sipas gjendjes faktike
6	0	0.00	0	0	0	0	0	
7	196	0.00	Sipas gjendjes faktike	Sipas gjendjes faktike	Sipas gjendjes faktike	Sipas gjendjes faktike	0	Sipas gjendjes faktike
8	247	0.00	Sipas gjendjes faktike	Sipas gjendjes faktike	Sipas gjendjes faktike	Sipas gjendjes faktike	0	Sipas gjendjes faktike
Totali	16169	290.00						

BASHKIA DURRËS

MIRATOHET

KRYETARI I BASHKISË

znj. Emiriana SAKO

RISHIKIMI I PDyV PËR ZONAT E DËMTUARA PIKËSORE, 1 BANESË KOLEKTIVE DHE 5 BANESA INDIVIDUALE

MIRATUAR NË VENDIM TË KRYETARIT TË BASHKISË DURRËS Nr._ Datë

DREJTORIA E PËRGJITHSHME / AKPT

DPKZHT / BASHKIA DURRËS

DREJTORIA E PLANIFIKIMIT TË TERRITORIT (AKPT)

DREJTORIA GIS PËR PLANIFIKIMIN E TERR.(AKPT)

DREJTORIA E PLANIFIKIMIT TË TERRITORIT (AKPT)

DREJTORIA JURIDIKE, BNJ DHE INFORM. (AKPT)

DREJTOR ADELINA GRECA

SPECIALISTE AFROVITI MANTHJO

PËRGJ. SEKTORI MIKEL TANINI

PËRGJ. SEKTORI ABAS KASA

SPECIALISTE ANI TASHI

SPECIALISTE REZARTA LAÇI

POZICIONI NË LIDHJE ME QYTETIN

