


RISHIKIMI I PLANIT TË DETYRUAR VENDOR I ZONËS 1, NJËSIA ADMINISTRATIVE BUBQ, BASHKIA KRUIJË.
HARTA E PROJEKTIMIT URBAN

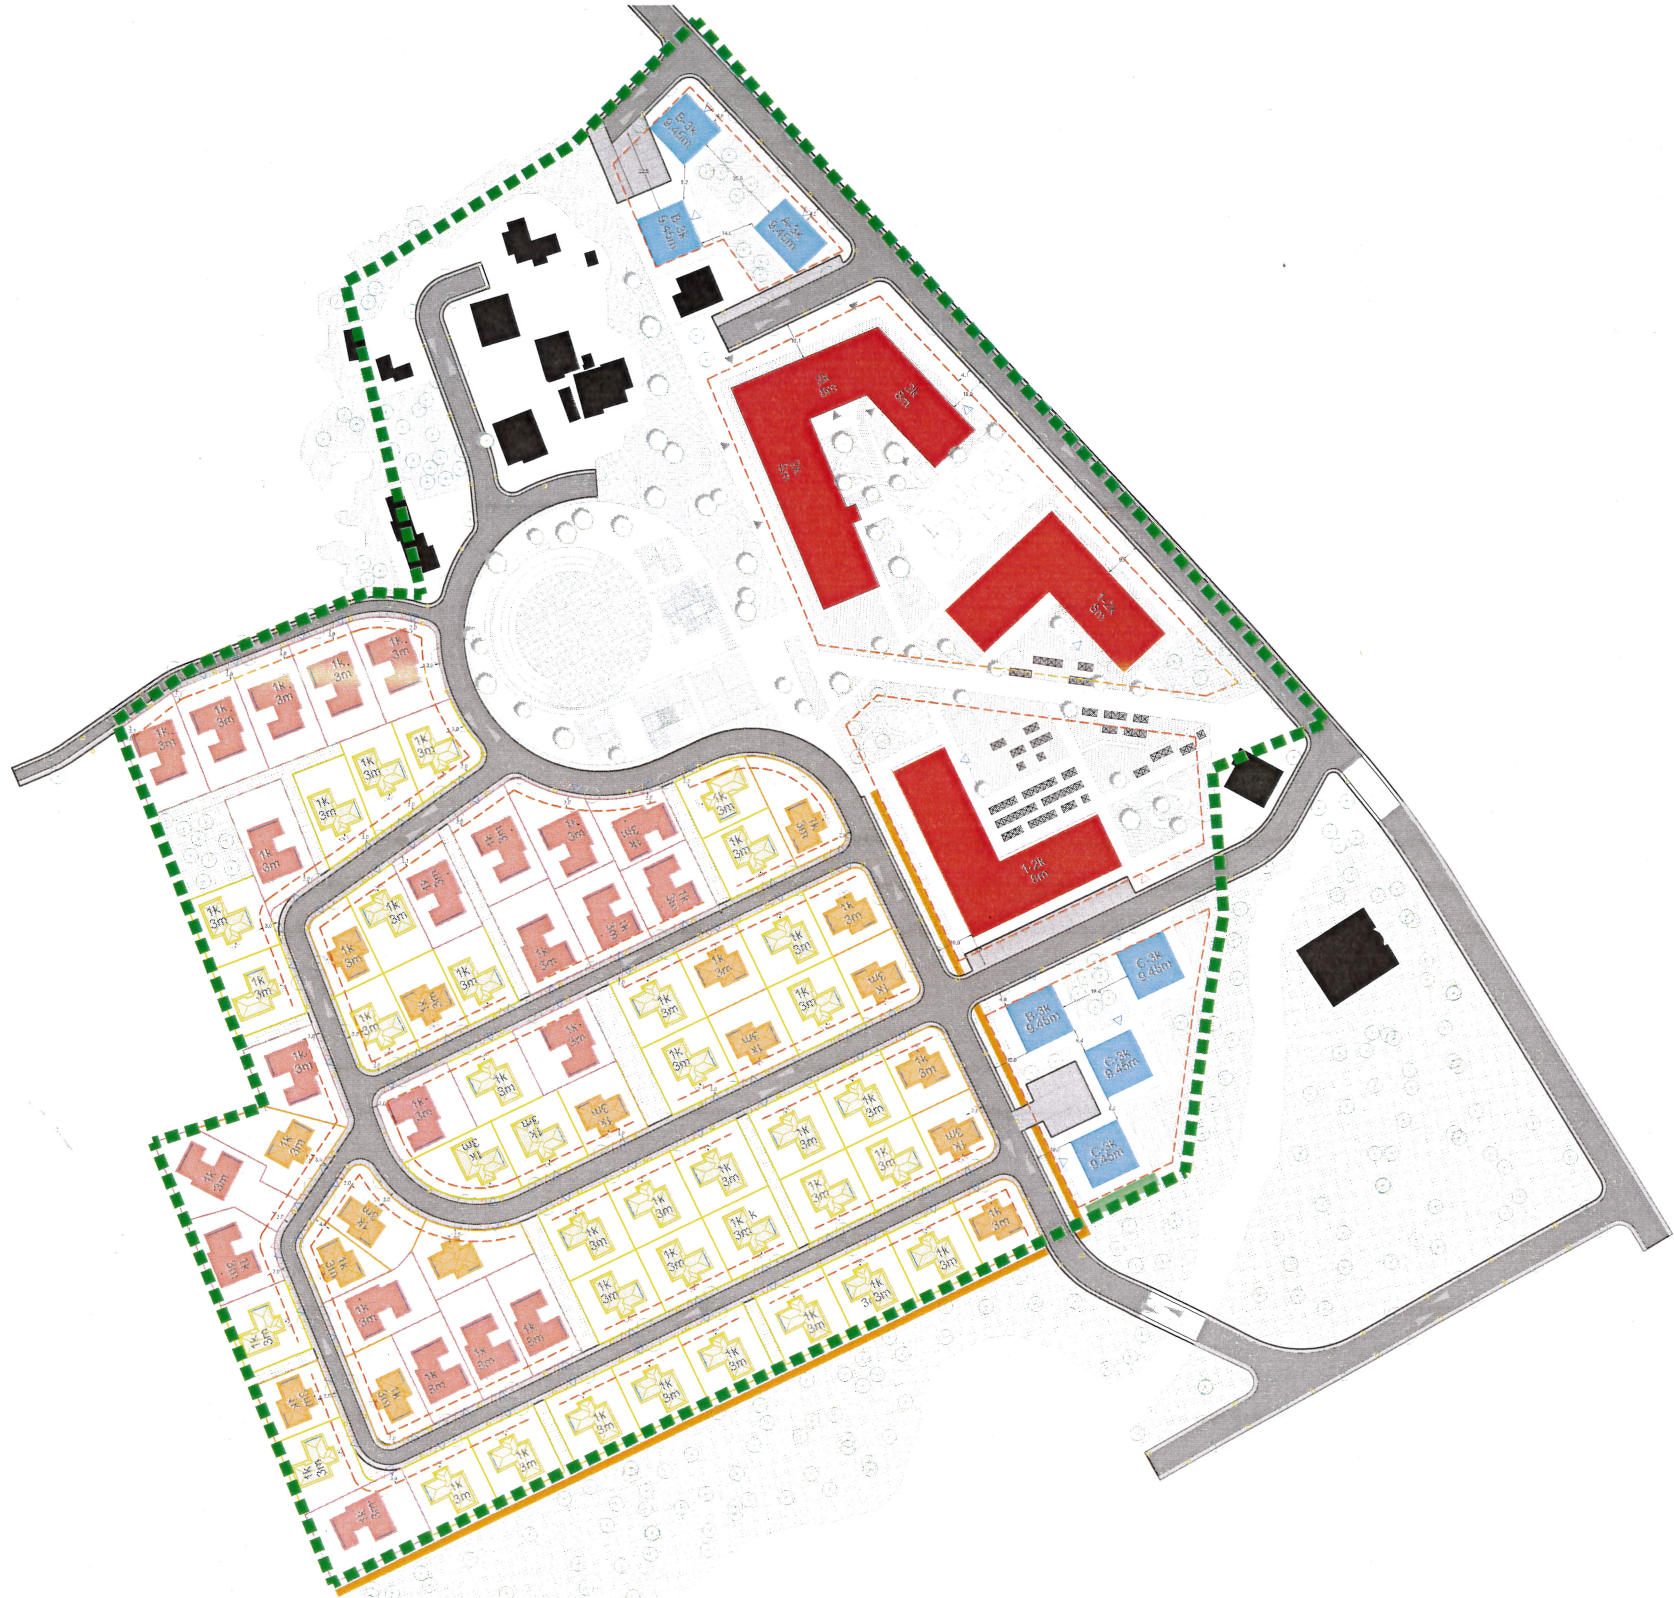

0 50 100 m

Tabela Përmbledhëse

Kodi i grupimit të objektit	BU-UB-023/1	BU-UB-023/2	BU-UB-023/3	BU-UB-023/4	BU-UB-023/5	BU-UB-023/6	BU-UB-023/7	BU-UB-023/8
Sipërfaqja e ndërtuar (në m ²) për çdo objekt dhe për zonën	2306 M ²	784 M ²	6525 M ²	GJELBERIM-8009 M ²	850 M ²	596 M ²	2000 M ²	12580 M ²
Vllimi i sipërfaqes totale të ndërtuar në kat, për çdo objekt dhe për zonën	2306 M ²	2352 M ²	6525 M ²	GJELBERIM-8009 M ²	1800 M ²	1788 M ²	4000 M ²	12580 M ²
Suma e sipërfaqesve të ndërtuara sipas tipologjive (1+1, 2+1, 3+1) për çdo objekt dhe për zonën	-	1+1+2, 2+1+18, 3+1+2 TOTAL=24	1+1+17, 2+1+27, 3+1+22 TOTAL=77	-	TOTAL 6 BANESA INDIVIDUALE	1+1+12, 2+1+3, 3+1+6 TOTAL=21	340 (NENES DHE MESUES)	NT 1+2-NT 1+3-NT 1+7
Kapaciteti i rrethit të rrethit të objektit dhe zonës (në m ²)	-	24	77	-	8	21	340 (NENES DHE MESUES)	-
Suma e kapaciteteve të rrethit të objektit dhe zonës (në m ²)	-	-	-	-	-	-	-	-
Sipërfaqja e ndërtuar sipas funksioneve të propozuara (në m ²) (shërbime, arsim, shërbime, etj)	INSTITUCIONE, SHËRBIME, TREG PAKICE, REKREACION	BANIM-2352 M ² ; REKREACION-1465 M ²	BANIM-6525 M ² ; REKREACION-1965 M ²	REKREACION-8009 M ²	BANIM-1800 M ² ; REKREACION-470 M ²	BANIM-1788 M ² ; REKREACION-555 M ²	ARSIM-4000 M ² ; TERRENE SPORTIVE-555 M ² ; REKREACION-555-122 M ²	RRUGË-12580 m ² ; PARKING-1590 M ² ; GJELBERIM-RRUGOR-140(PEME)
Objektet vertikale në zonë (në numër)	26	16	102	43	23	19	14	138
Sipërfaqja e gjerësia dhe mikrocilindr në zonë	SHËSHE 971 M ² ; GJELBERIM-1802 M ²	SHËSHE 975 M ² ; GJELBERIM-1465 M ²	REKREACION-1965 M ²	REKREACION-8009 M ²	GJELBERIM-470 M ²	SHËSHE 601 M ² ; GJELBERIM-555 M ²	TERRENE SPORTIVE-555; SHËSHE-440 M ² ; GJELBERIM-550 M ²	-
Vendqendimi i hapësirës në zonë	16	12	77 (BRENDA OBORRIT TË BANESAVE INDIVIDUALE)	-	8 (BRENDA OBORRIT TË BANESAVE INDIVIDUALE)	14	6	51 (VETEM PARKIM RRUGOR)

Legjendë

a. Gjendja ekzistuese

- Kufiri i Zonës
- Llojipes (Topografia / Relievi)
- Ndërtesa Ekzistuese
- Elementët ujor (Hidrografia)

b. Gjendja e propozuar

- BANIM
- INSTITUCIONE-ACT
- ARSIM
- BANESA INDIVIDUALE 1+1
- BANESA INDIVIDUALE 2+1
- BANESA INDIVIDUALE 3+1

Hyrje e këmbësorëve

- Hyrje e mjeteve
- Rrugë e propozuar
- Drejtimi i lëvizjes
- Parkimi në rrugë
- Korsi e biçikletave
- Trotuar
- Vendkalimet e këmbësorëve
- Gjeshërimi vertikal
- Gjeshërimi horizontal
- Ndricim publik
- Vija e ndërtimit
- Hapësirë publike
- Parkim kolektiv

Objekt -Banesa kolektive A, C, D, E, 3-4 Kat - Lartësi 16 (metra)
Objekt -Banesa individuale 1 Kat - Lartësi 3 (metra)
Objekt Polifunksional "ACT", 1-2 Kat - Lartësi 8 (metra)
Objekt Arsimor_2 Kat - Lartësi 8 (metra)




BASHKIA KRUIJË
ZONA 1 - Bubq

Kryetar i Bashkisë Kruijë
Z. Artur Bushi



RISHIKIMI I PLANIT TË DETYRUAR VENDOR I ZONËS 1-BUBQ
MIRATUAR ME VENDIM NR. 11, NR. 272 PRIL 14.01.2021
EMËRTIMI I FLETËS
HARTA E PROJEKTIMIT URBAN

DATA Mar 2021	SHKALLA 1:500	SKEMA 1:100	SKEMA 1:200
------------------	------------------	----------------	----------------

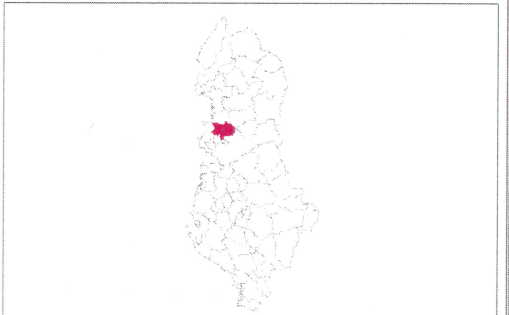

Udhëheqës dhe Kontrollues të Zbatimit të Territorit		
Drejtues	ERYD SALLAVI	
Spesifikues	ILIR GJAVNARI	
Spesifikues	RIZA ELUSHI	
Spesifikues	YHONBI MIMLAJ	
Spesifikues	DIJOPELA PENKELI	
Spesifikues	ANILA SHEHU	

Publikimi i Grurit (Planifikimi Urban)	UNLAB Autoriteti i Planit	447
Kontribuesi i Projektit	Martina Tati	1140/1
Planifikuesi i Territorit	Martina Tati	1140/1
Arkitekt / Projekuesi i Urban	Andreas Fano	637
Ekspert GIS	Federico Giordano	305
Planifikuesi i Territorit	Lara Gola	517
Ekspert i Urban	Giovanni Padoa	1071
Inshtituti / Ekspert i Urban	Alberto Mazzucchelli	1025
Gjendja dhe Hapësirë	Paolo Grimaldi	440
Inshtituti i Urban (Urbanistik)	Mario Lombardi	1116
Inshtituti i Urban	Roberto Butti	1111
Ekspert i Urban	Roberto Butti	1117
Ekspert i Urbanistik		