


PLANI I DETYRUAR VENDOR (PDYV) ZONA E RINDËRTIMIT 1 LEZHË - RISHIKUAR



BASHKIA LEZHË
ZRZH I LEZHË
Kryetar i Bashkisë Lezhë
Z. Pjorin Ndreu

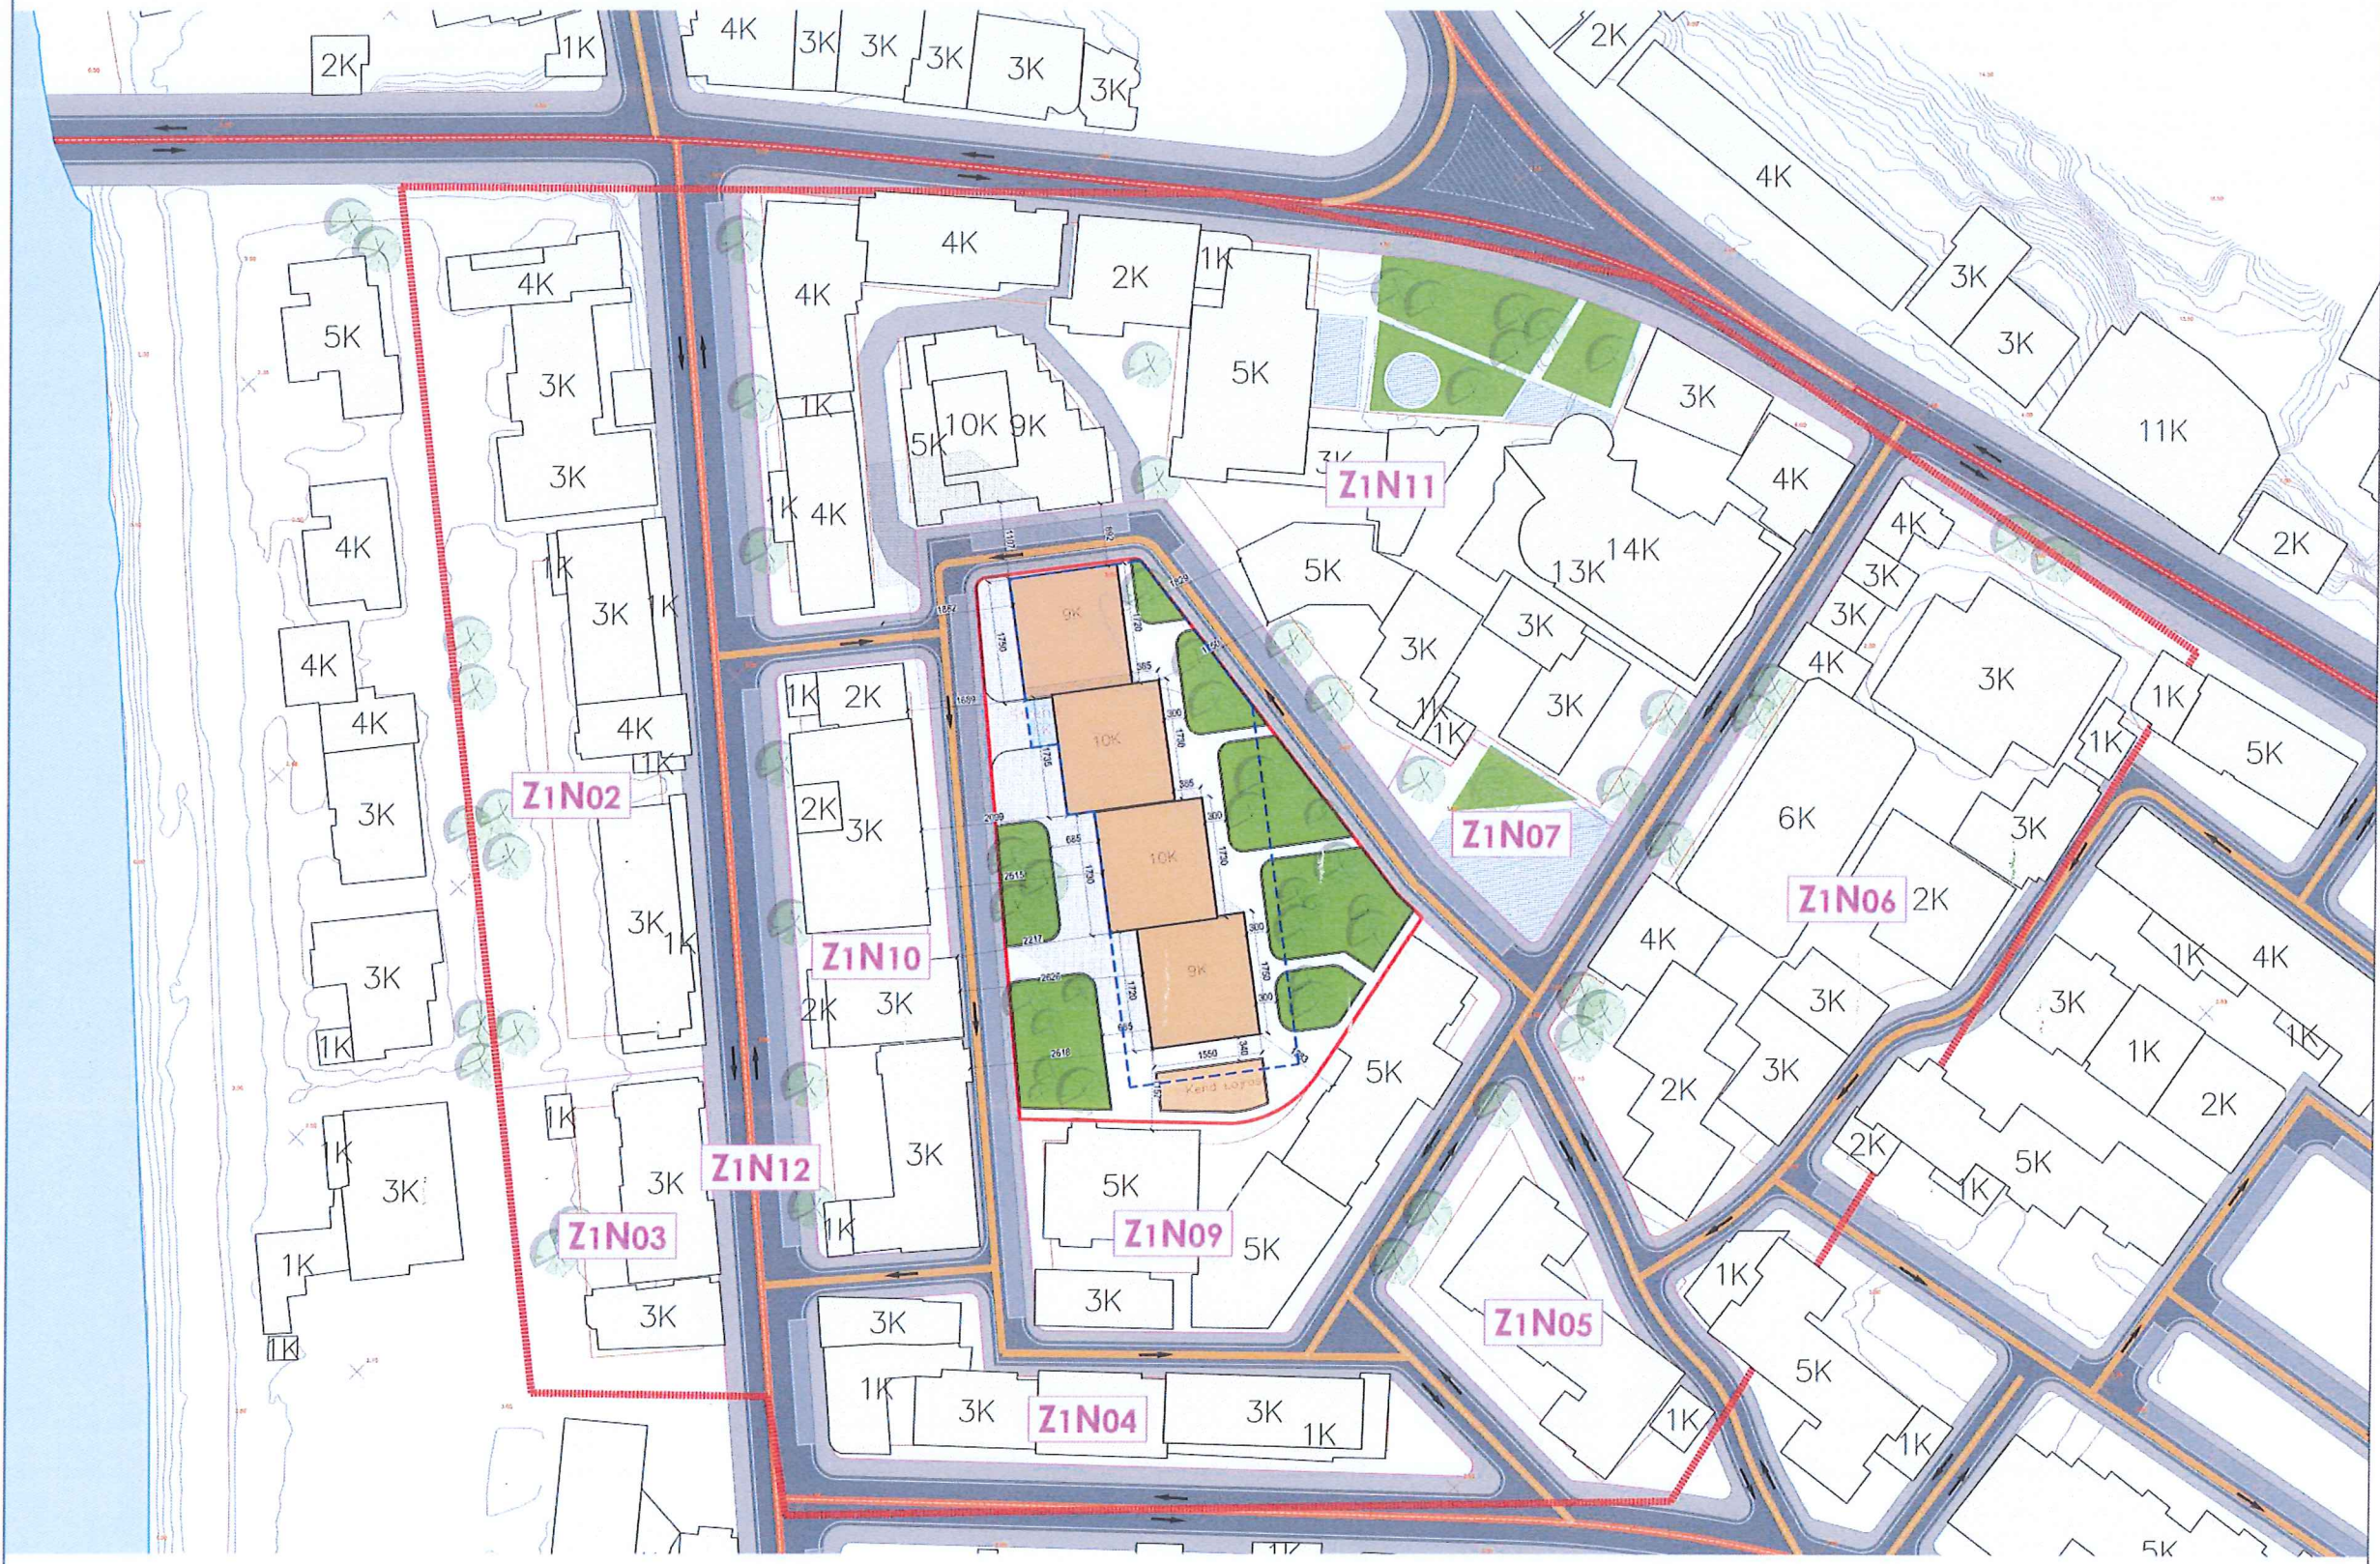

PLANI I DETYRUAR VENDOR I ZRZH I LEZHË
EMËRTIMI I FLETËS
HARTA E PROJEKTIMIT URBAN



BASHKIA LEZHË
Drejtor i Planifikimit të Territorit dhe Zhvillimit Urban

Harta: _____
Regj. Urban: _____

[Handwritten signature]

Tabela Përmbledhëse

Kodi i gjurmës së cdo objekti	O-02	TOTAL
Sipërfaqja e ndërtuar (gjurmë objekti) për cdo objekt dhe për zonën:	1099.73	1099.73
Sipërfaqe totale e ndërtuar në kate, për cdo objekt dhe për zonën	10182.50	10182.50
Sasia e apartamenteve sipas tipologjise (1+1, 2+1, 3+1), për cdo objekt dhe për zonën	39, 38, 20	39, 38, 20
Kapaciteti i strehimit të secilit objekt dhe zonës (numri i familjarëve):	97	97
Sipërfaqe Parkimi Nentokësor dhe Sasia e vendparkimeve të mbyllura (nën/tokësor)	1884.72 m ² / 44 poste	1884.72 m ² / 44 poste
Sipërfaqet e ndërtuara sipas funksioneve të propozuara (shërbime / banim / arsim / shëndetësi etj.)	1071.80 m ² / 9110.70 m ² / 0 / 0	1071.80 m ² / 9110.70 m ² / 0 / 0
Gjelbërimi vertikal në zonë (nr. pemësh)	7	7
Sipërfaqet e gjelbërta dhe rekreative në zonë		
Vendparkimet e hapura në zonë	0-1	0-1

Legjendë

- a. Gjendja ekzistuese

 - Kufiri i Zonës
 - Izoipse (Topografia / Relievi)
 - Ndërtesa ekzistuese
 - Elementet ujor (Hidrografia)
- a. Gjendja ekzistuese

 - Ndërtesa të propozuara për Programin e Rindërtimit pas Tërmetit (A-1)
 - Zonat për Zhvillim / Rëzhvillim / Rëjenerim
 - Rrugë e propozuar
 - Drejtim i lëvizjes
 - Parkim në rrugë
 - Korsi e bicikletave
 - Gjelbërimi vertikal
 - Hapësire e gjelbër në shërbim të qytetit
 - Vija e ndërtimit
- Konturi i parkimit nentokësor

 -