



PLANI I DETYRUAR VENDOR I ZONËS 1, ZONA E RE PËR ZHVILLIM 1, NJËSIA ADMINISTRATIVE KAVAJË, BASHKIA KAVAJË
HARTA E INFRASTRUKTURËS SË TRANSPORTIT DHE INXHINIERIKE

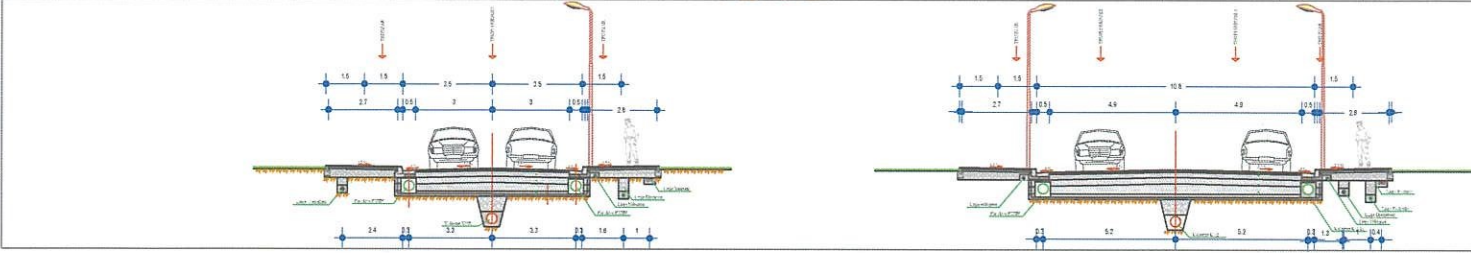

Legjendë	
a. Gjendja ekzistuese	
	Kufiri i Zonës
	Izoipe (Topografia / Relievi)
	Ndërtesa Ekzistuese
	Ndërtesa të Propozuara
b. Kategoritë e infrastrukturës rrugore	
	F. Rrugë lokale
c. Propozime	
	Trotuar
	Linjë ujësjellësi
	Linjë KUZ
	Pusetë KUZ
	Linja e transmetimit të energjisë elektrike
	Linja e telekomunikacioni mbiletëson
	Linja e telekomunikacioni nëntokësor

Tabela Përmbledhëse	
Rrugët (gjatësi linje)	800 m
Rrugët (Sipërfaqe)	5075 m²
Parkimet në boks (total dhe në parkime banorë)	72
Parkimet në loket (total dhe në parkime banorë)	237
Rrjet i kanalizimeve (në gjatësi linje dhe l. banorë)	366 m
Rrjet i ujësjellës (në gjatësi linje dhe l. banorë)	366 m
Rrjet elektrik (në gjatësi linje dhe kapacitet furnizimit)	366 m
Rrjet i telekomunikacionit (në gjatësi linje)	366 m

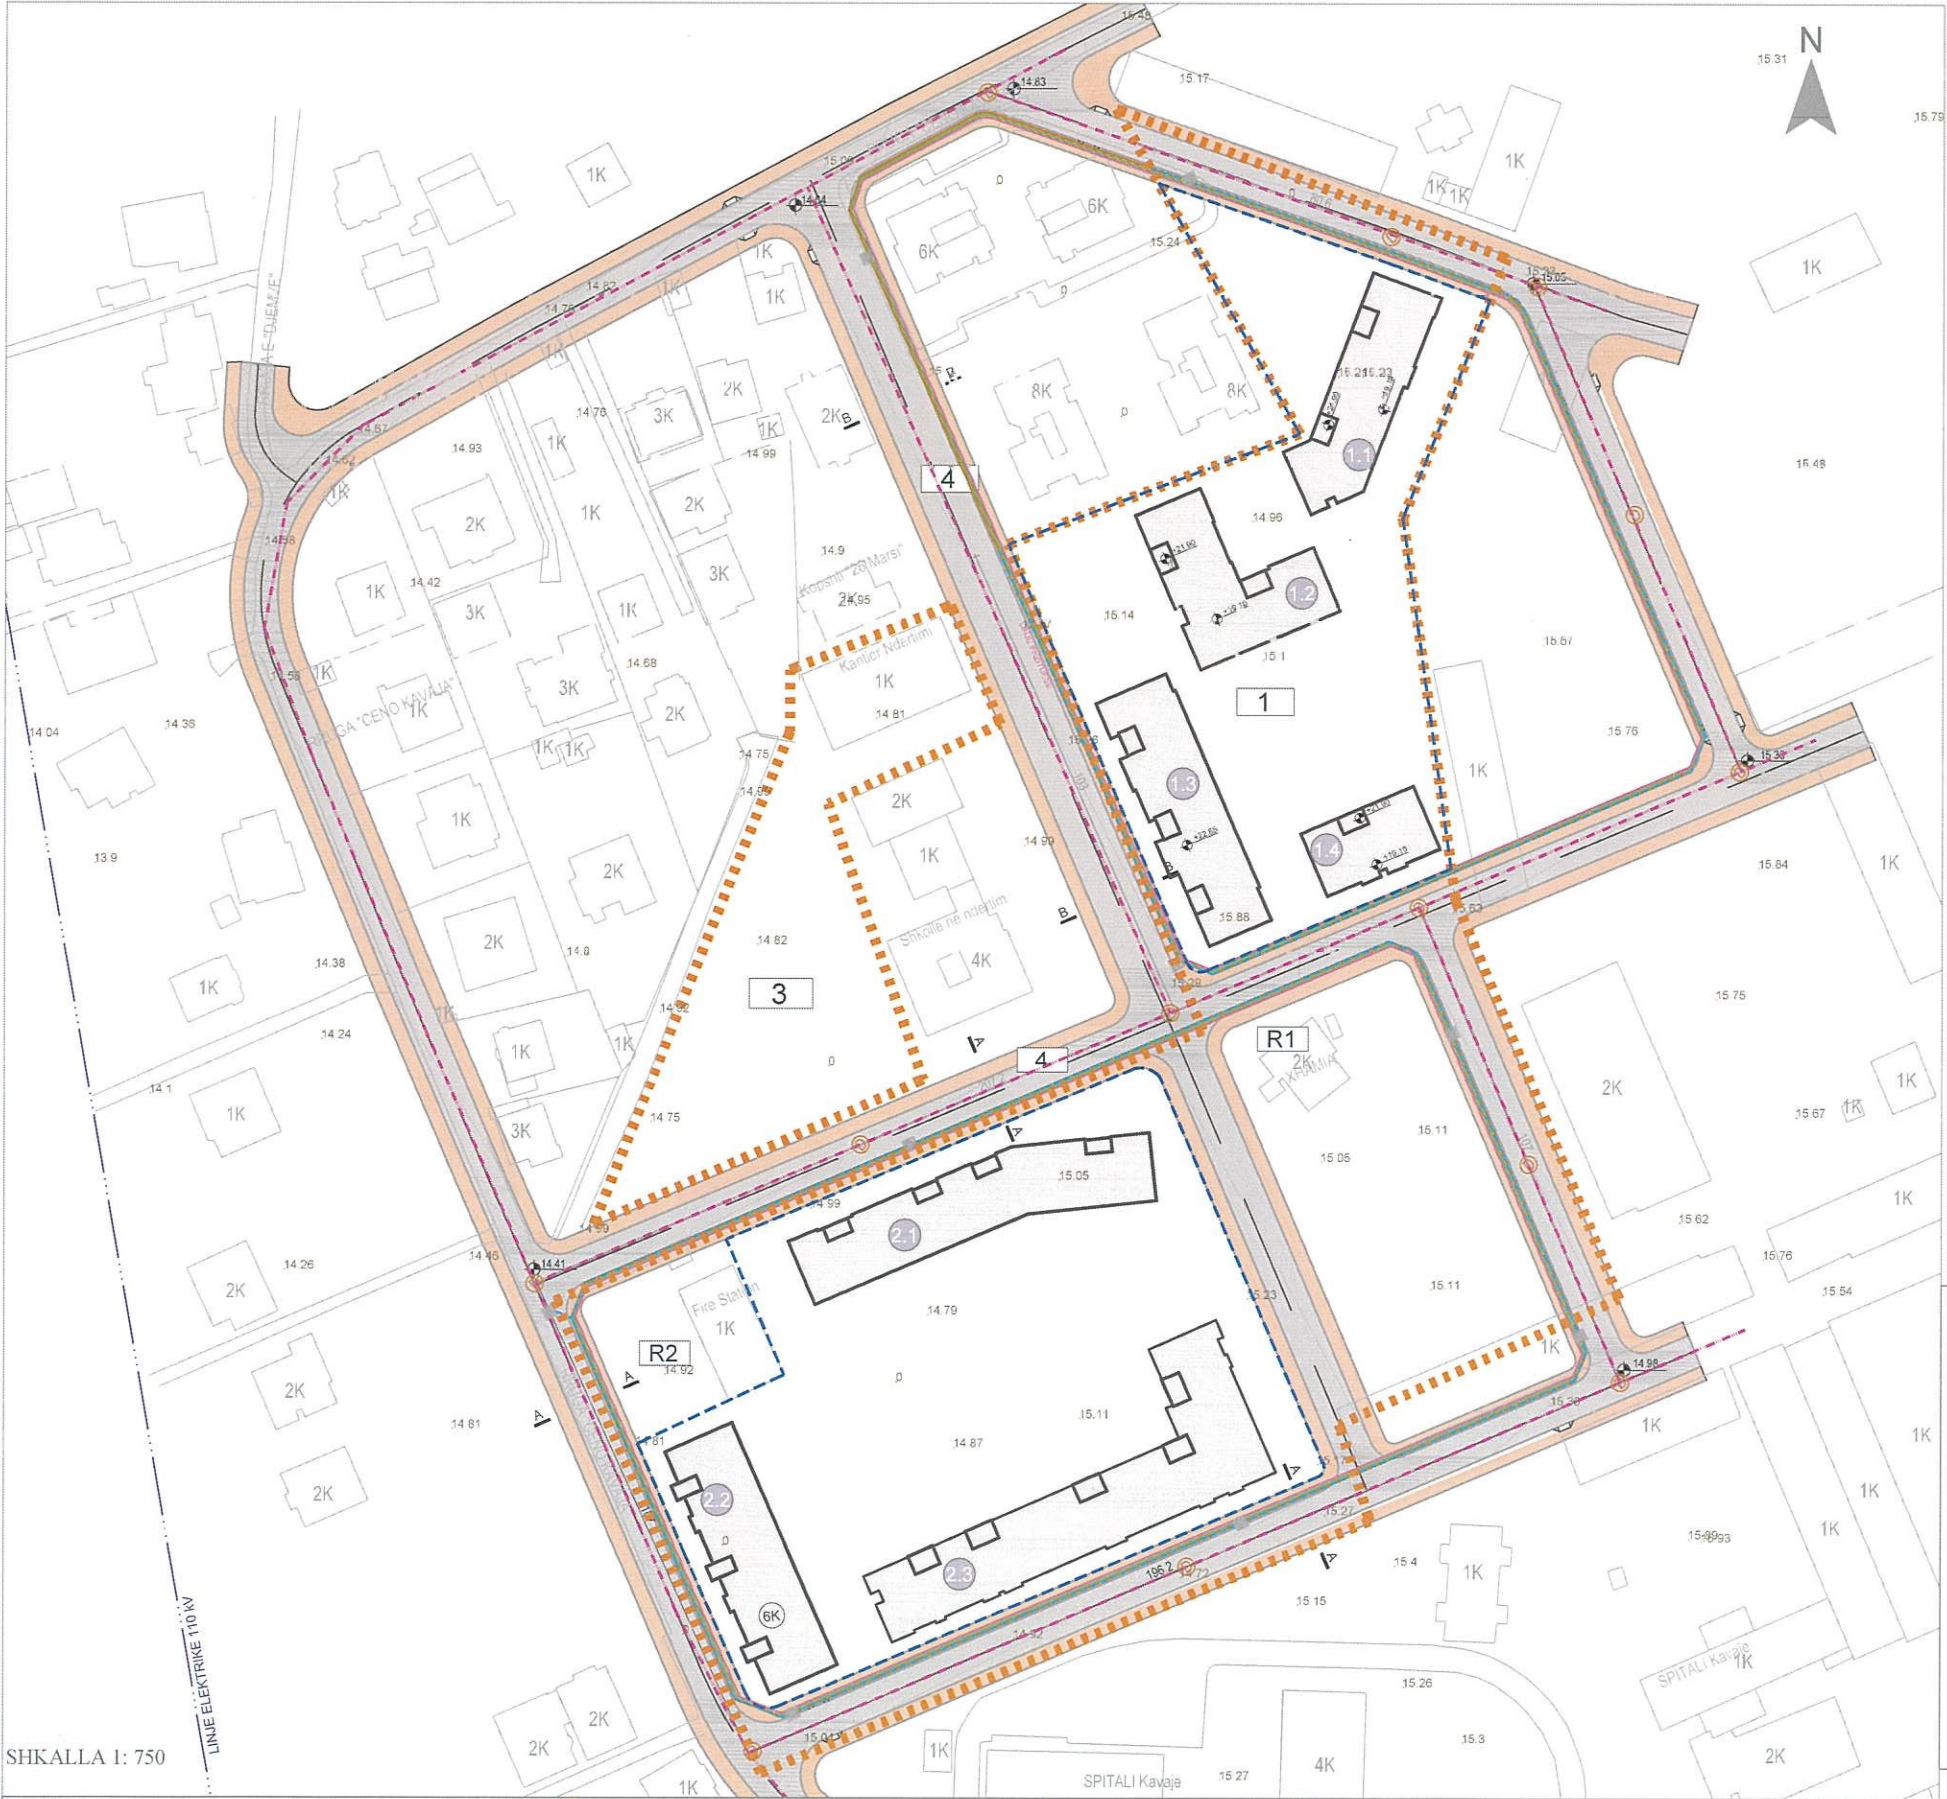

BASHKIA KAVAJË
ZONA 1

Kryetari i Bashkisë Kavajë
Z. Redjan KRULLI



PLANI I DETYRUAR VENDOR I ZONËS 1

EMËRTIMI I FLETËS
HARTA E INFRASTRUKTURËS SË TRANSPORTIT DHE INXHINIERIKE

DATA 15.05.2021	SHKALLA 1:750	NR. FLETËS 1/10	NR. FLETËS 1/10
--------------------	------------------	--------------------	--------------------



Udhëheqës i Grupit (Përbërës i bashkës)		
Koordinatori i Projektit		
Planifikuesi i Territorit		
Arhitekt / Projektues i Urban		
Ekspert i GIS		
Planifikuesi i Transportit		
Ekonomisti i Urban		
Inzhinier i Elaportit Mjetor		
Grupet e Hidrologjesh		
Inzhinier Hidro (Ekipi i furnizimit, Lendimet e inxhinierike)		
Inzhinier Elektrik		
Ekspert i Llogaritjeve		
Ekspert i Transfektimit Kulturor		