


PLANI I DETYRUAR VENDOR PËR ZONAT E DËMTUARA PIKËSORE, NJËSIA ADMINISTRATIVE KOLSH, BASHKIA LEZHË
HARTA E PËRDORIMIT TË TOKËS DHE PROJEKTIMIT URBAN

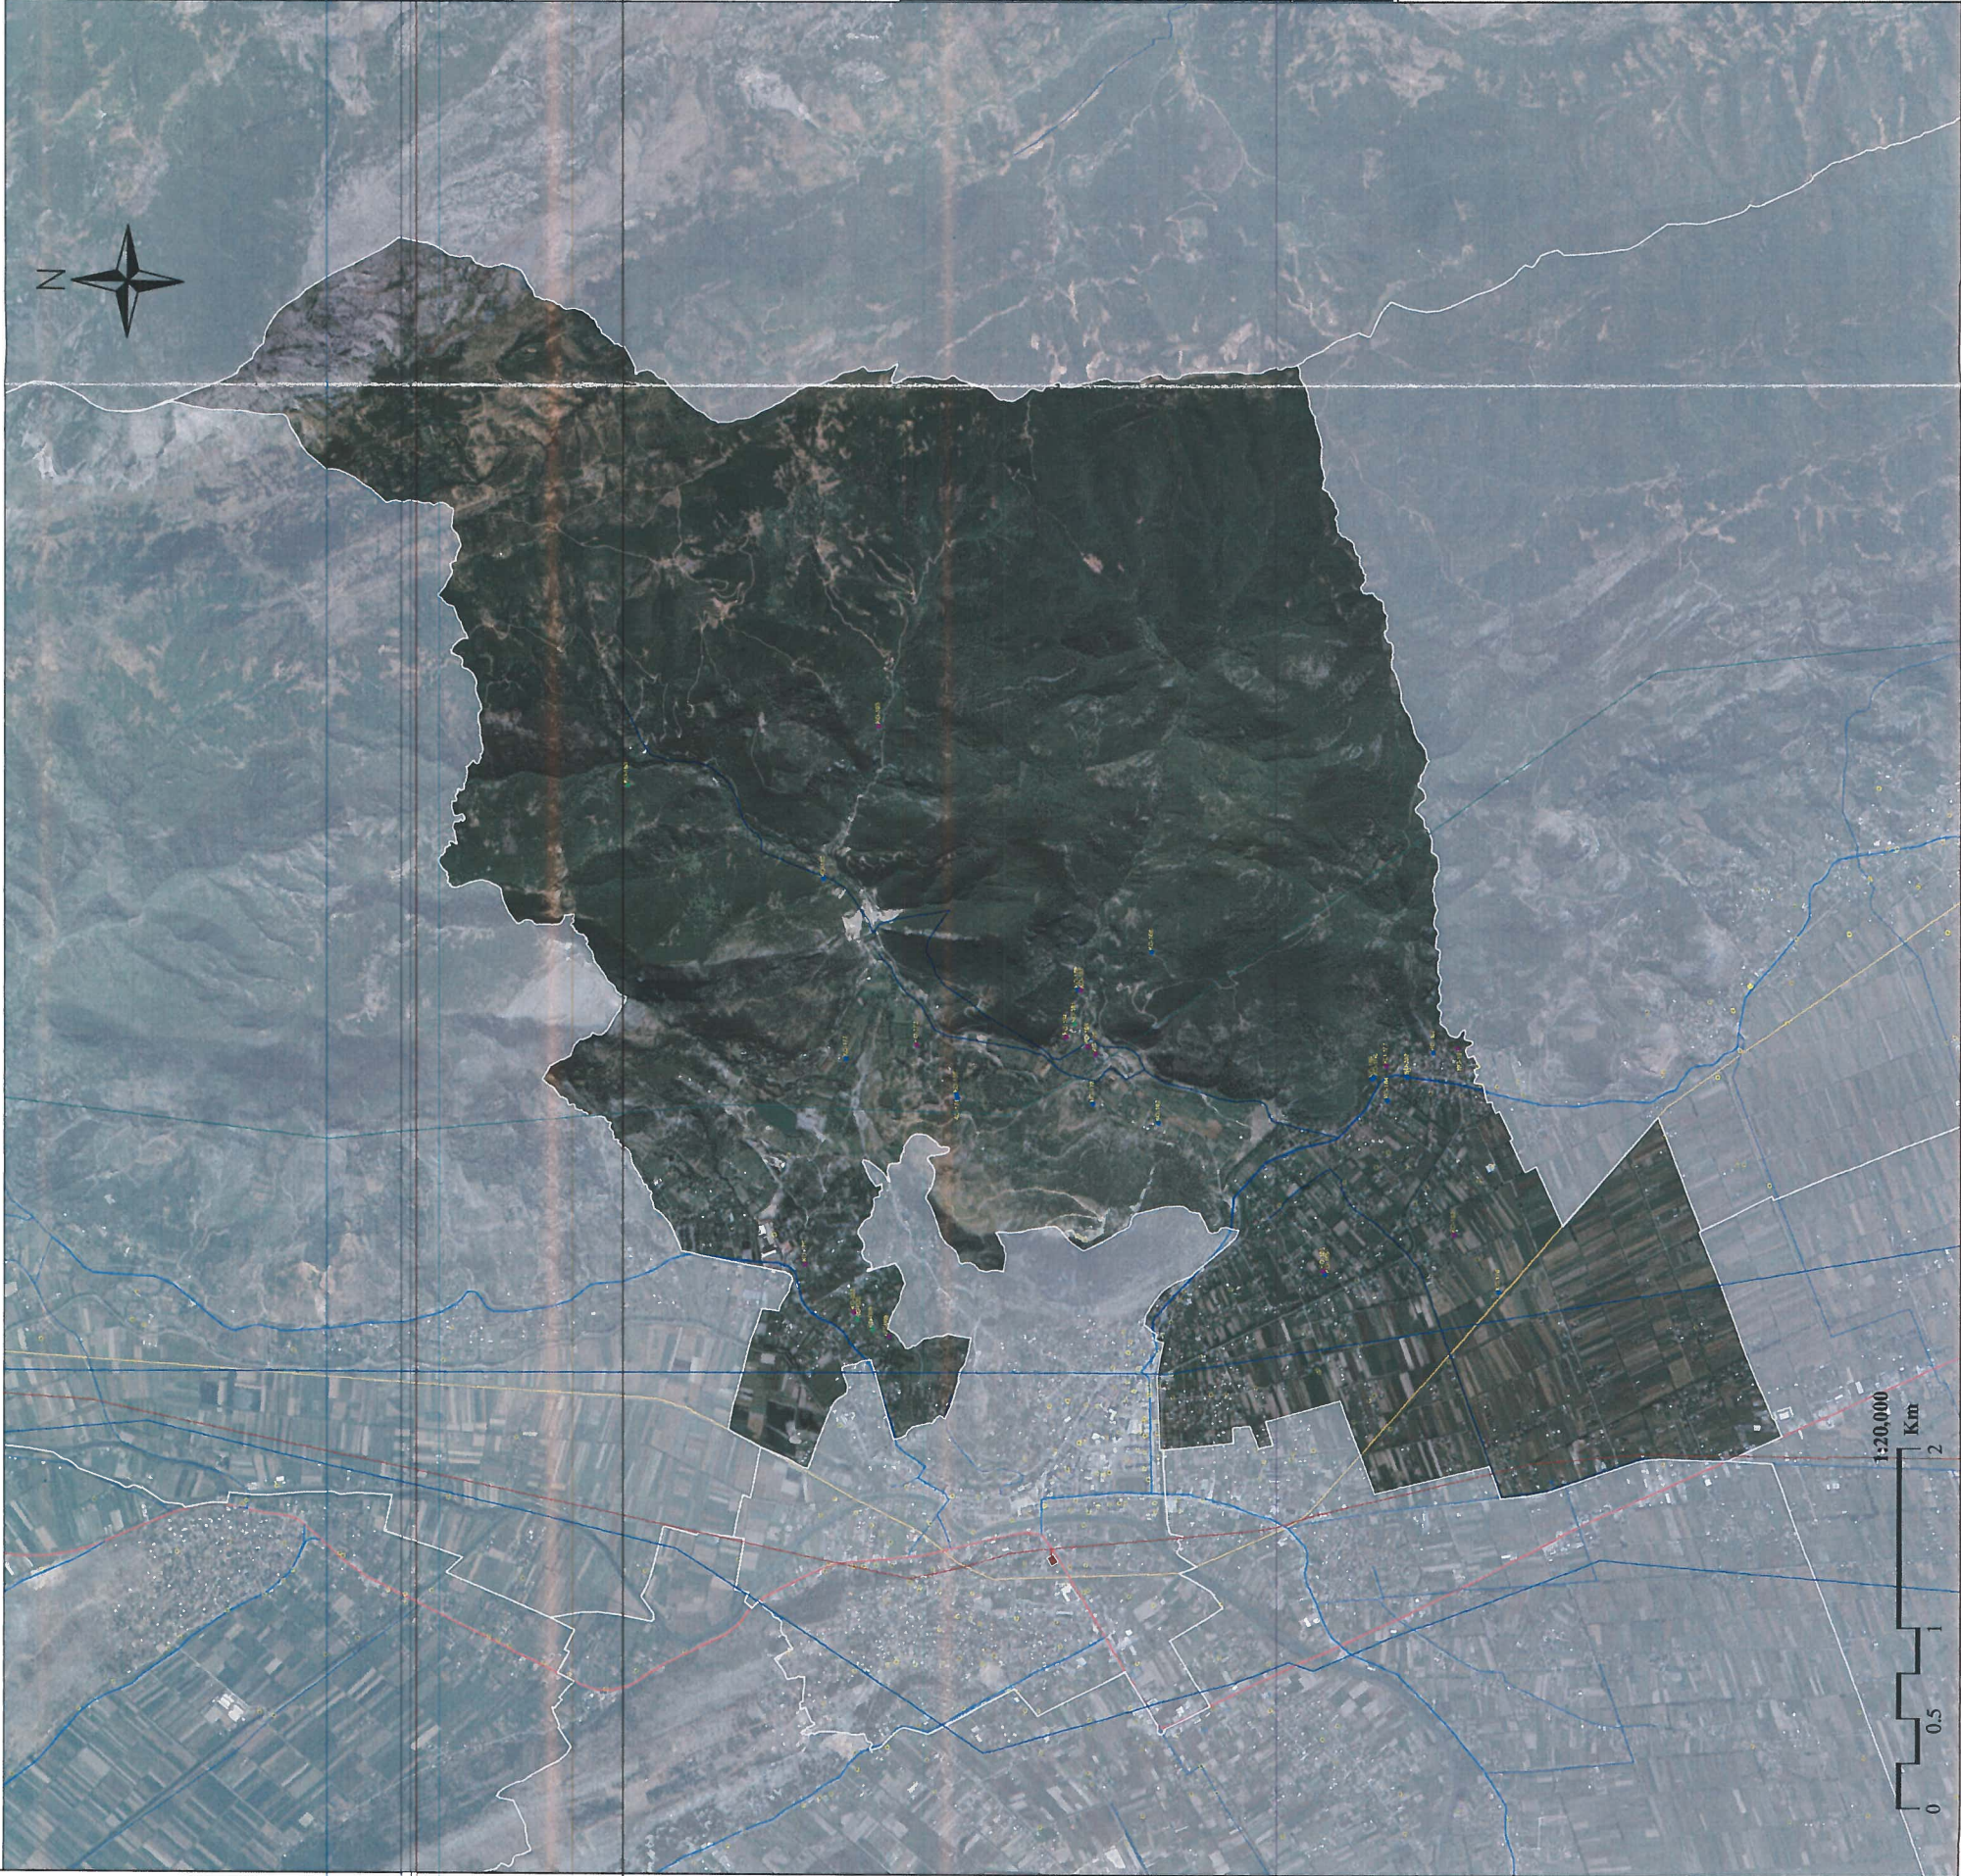

BASHKIA LEZHË
NJËSIA ADMINISTRATIVE KOLSH

MIRATOHET


Kryetari i Bashkisë
Z. P.JERIN NDREU



PLANI I DETYRUAR VENDOR I NJËSISË ADMINISTRATIVE KOLSH
EMERTIMI I FLETËS

HARTA E PËRDORIMIT TË TOKËS DHE PROJEKTIMIT URBAN

DATA GUSHT 2021	SHKALLA 1:20,000	NR I FLETËS U01-KO	NR I KOPJEVE 01/02
--------------------	---------------------	-----------------------	-----------------------

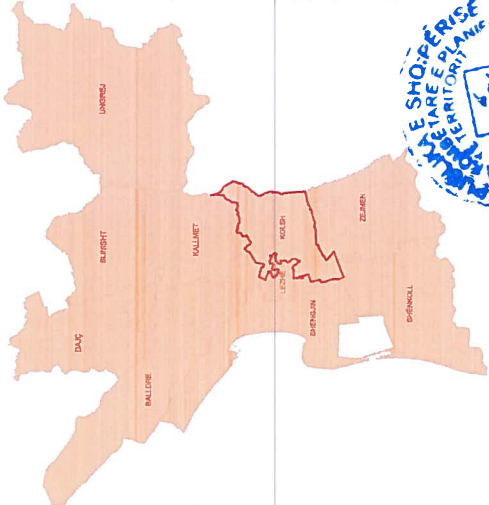

Grupi Projektues	INSTITUTI ARCHISPACE SH.P.K.	N.6735/8
Kordinator Projekti	PAIS PETRELAKU	A.1396/1
Projektues Urban	ERMON BERBRA	A.0965/3
Projektues Gjeodet / GIS	EDUARDI SJUFI	T.0498/3
Inzhinier Elektrik	BASHKIM SHAHINAJ	E.0185/6
Inzhinier Gjeolog	TRJON RAZA	GJ.0450/2
Inzhinier Mjedis	ISMET KURTI	NR.5026
Inzhinier Hidroteknik	BURHAN TURKESHI	K.1873/4
Ekspert Trashëgimie	NERITAN CEKA	R.P.91