


PLANI I DETYRUAR VENDOR PËR ZONAT E DËMTUARA PIKËSORE, NJËSIA ADMINISTRATIVE KOLSH, BASHKIA LEZHË
HARTA E INFRASTRUKTURËS SË TRANSPORTIT DHE INXHINIERIKE

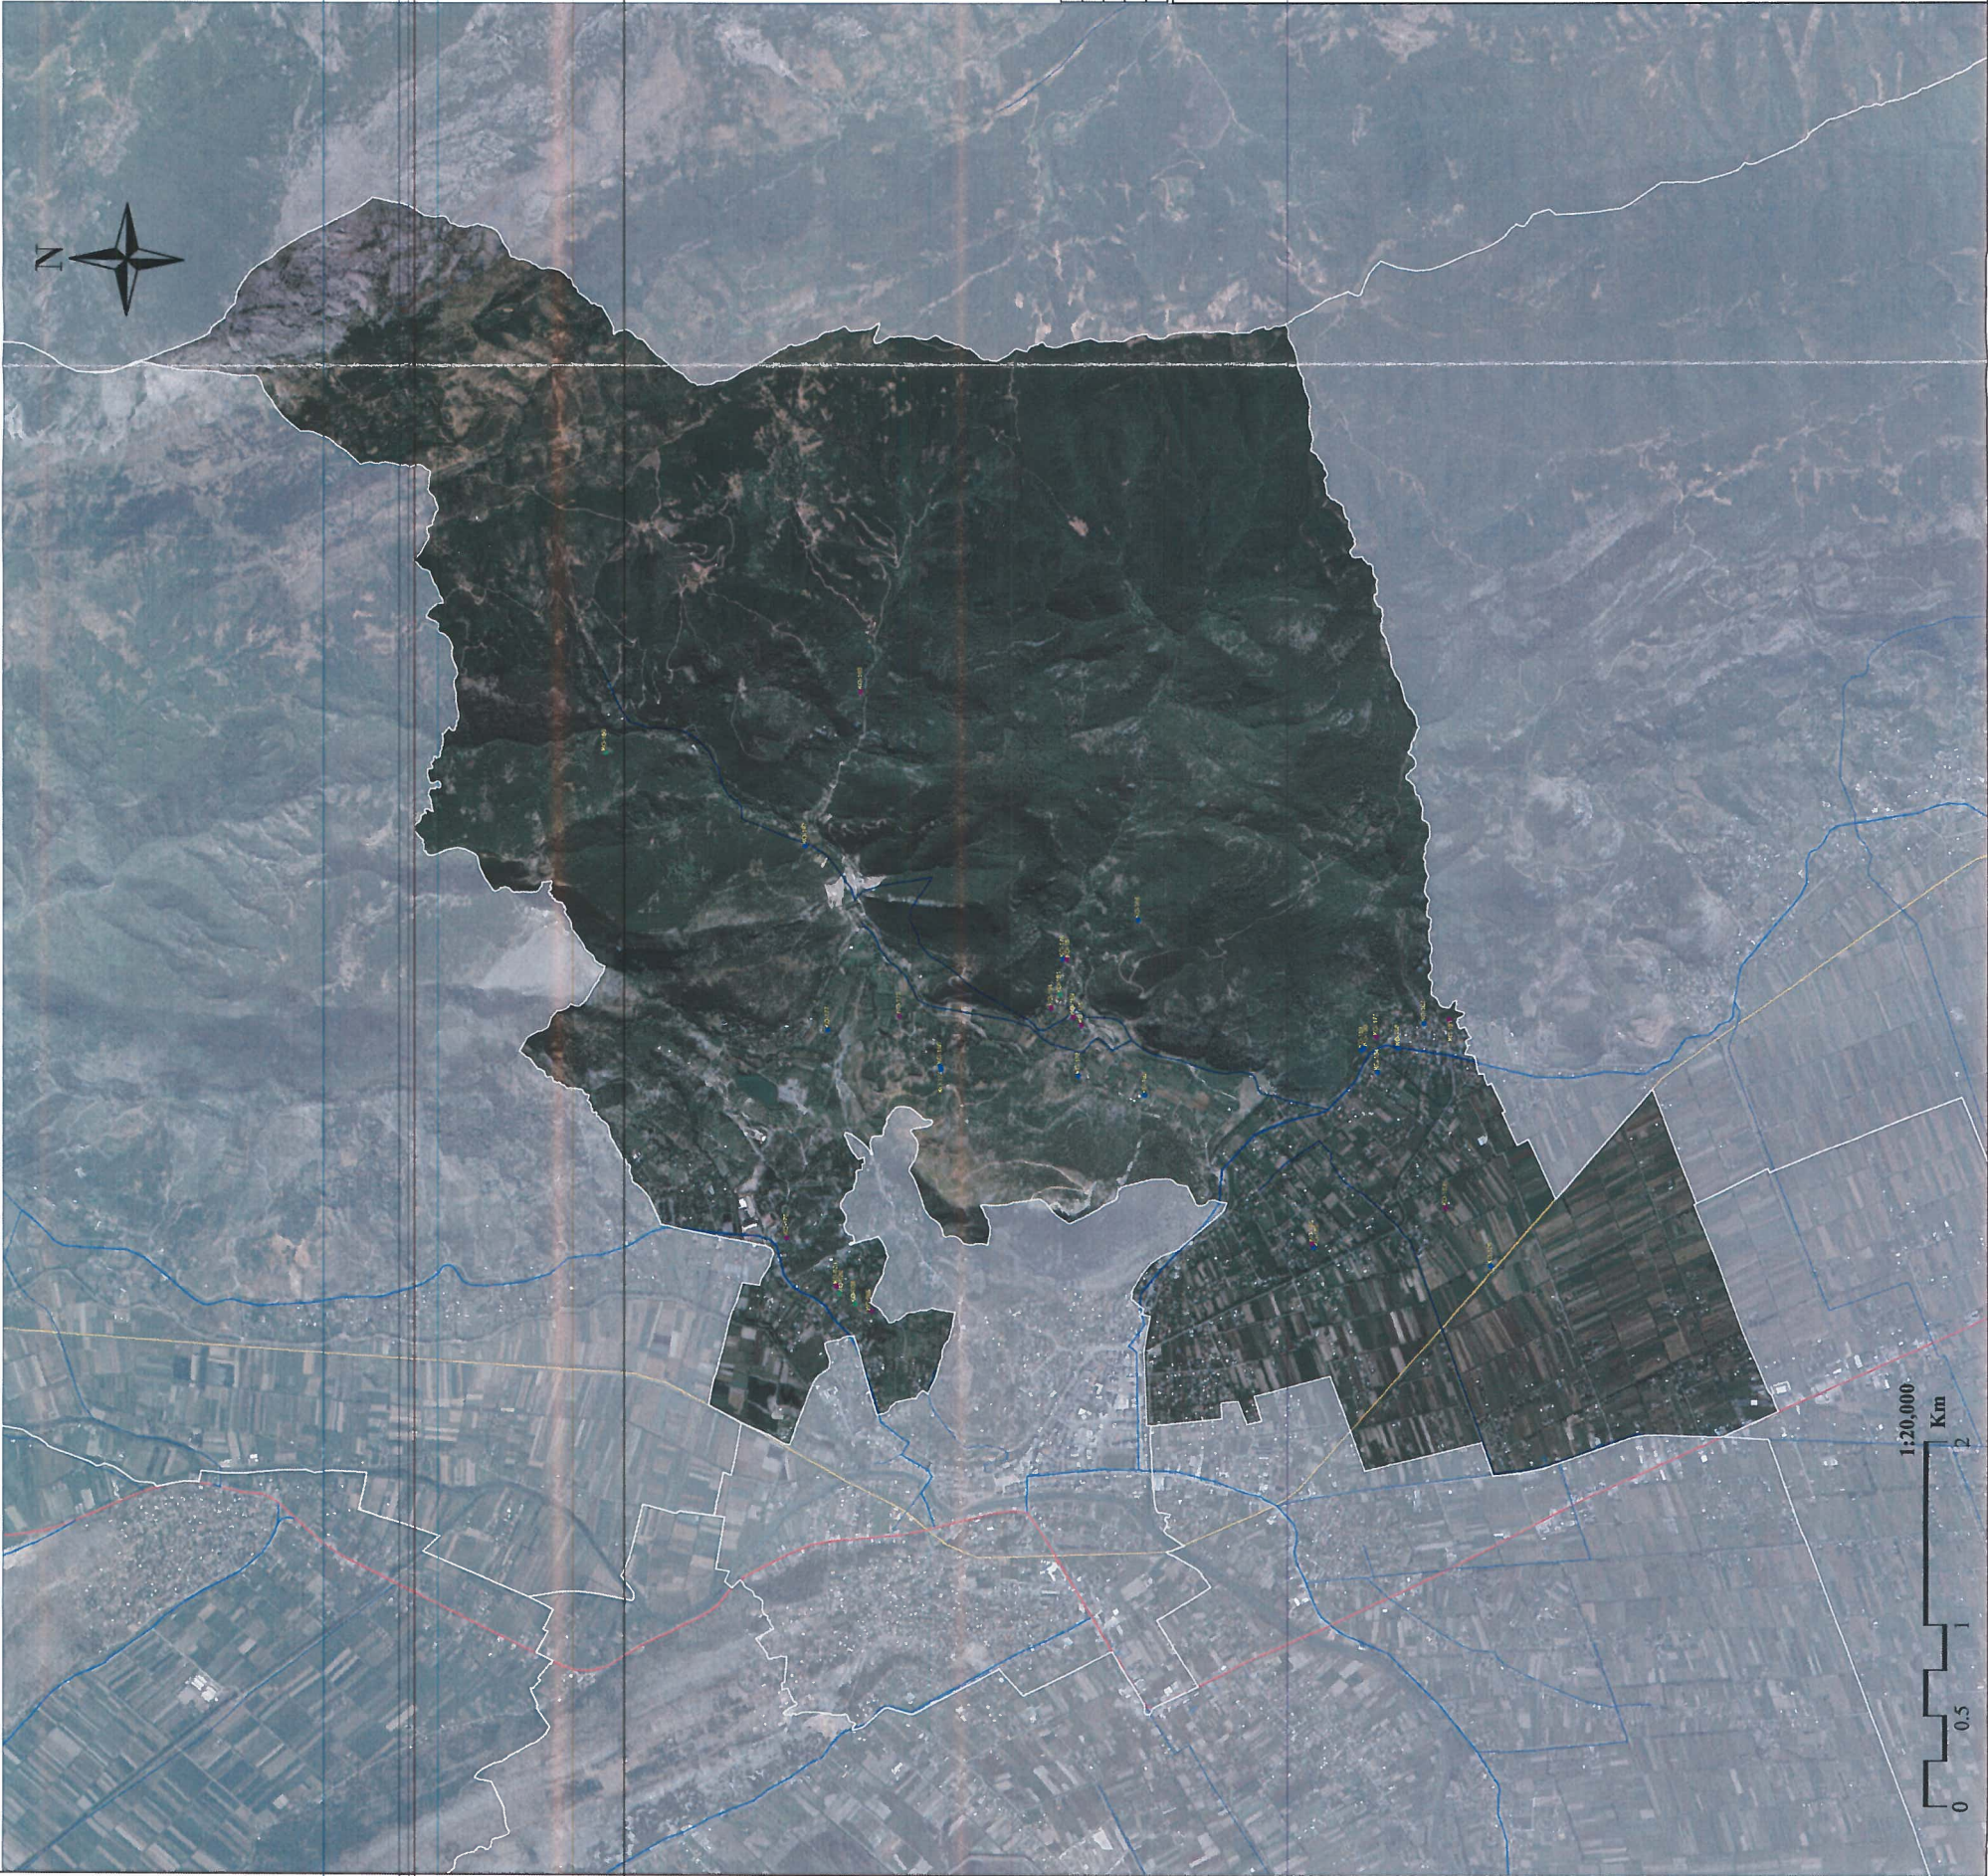

BASHKIA LEZHË
NJËSIA ADMINISTRATIVE KOLSH

MIRATOHET


Kryetari i Bashkisë
Z. P.JERIN NDREU



PLANI I DETYRUAR VENDOR I NJËSISË ADMINISTRATIVE KOLSH
EMERTIMI I FLETËS

HARTA E INFRASTRUKTURËS SË TRANSPORTIT DHE INXHINIERIKE

DATA GUSHT 2021	SHKALLA 1:20,000	NR. I FLETËS U-01-KO	NR. I KOPJEVE 01/02
--------------------	---------------------	-------------------------	------------------------

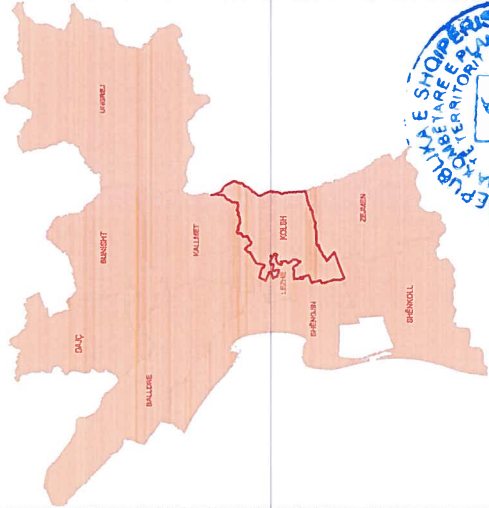

Grupi Projektues	ARCHITECTURE sh.p.k	Nr.735/8
Kordinator Projektues	IRAJIS PËRRELL	A.1399/1
Projektues Urban	IRAJIS PËRRELL	A.0965/3
Projektues Gjeodezi / GIS	EDUARD TESHU	T.0498/3
Inxhinier Elektrik	BASHKIM SHABANA	E.0185/6
Inxhinier Gjeodezi	TEJTON KAZI	GJ.0450/2
Inxhinier Mjedial	IRAJIS KURTI	Nr.5026
Inxhinier Hidroteknik	BURHAN TURKESHI	K.1873/4
Ekspert Trashëgjitje	NERTIAN CEKA	R.P.91