


PLANI I DETYRUAR VENDOR (PDyV) PËR ZONAT E DËMTUARA PIKËSORE, LAÇ, MILOT, MAMURRAS, FUSHË-KUQE, BASHKIA KURBIN

HARTA E INFRASTRUKTURËS SË TRANSPORTIT DHE INXHINIERIKE

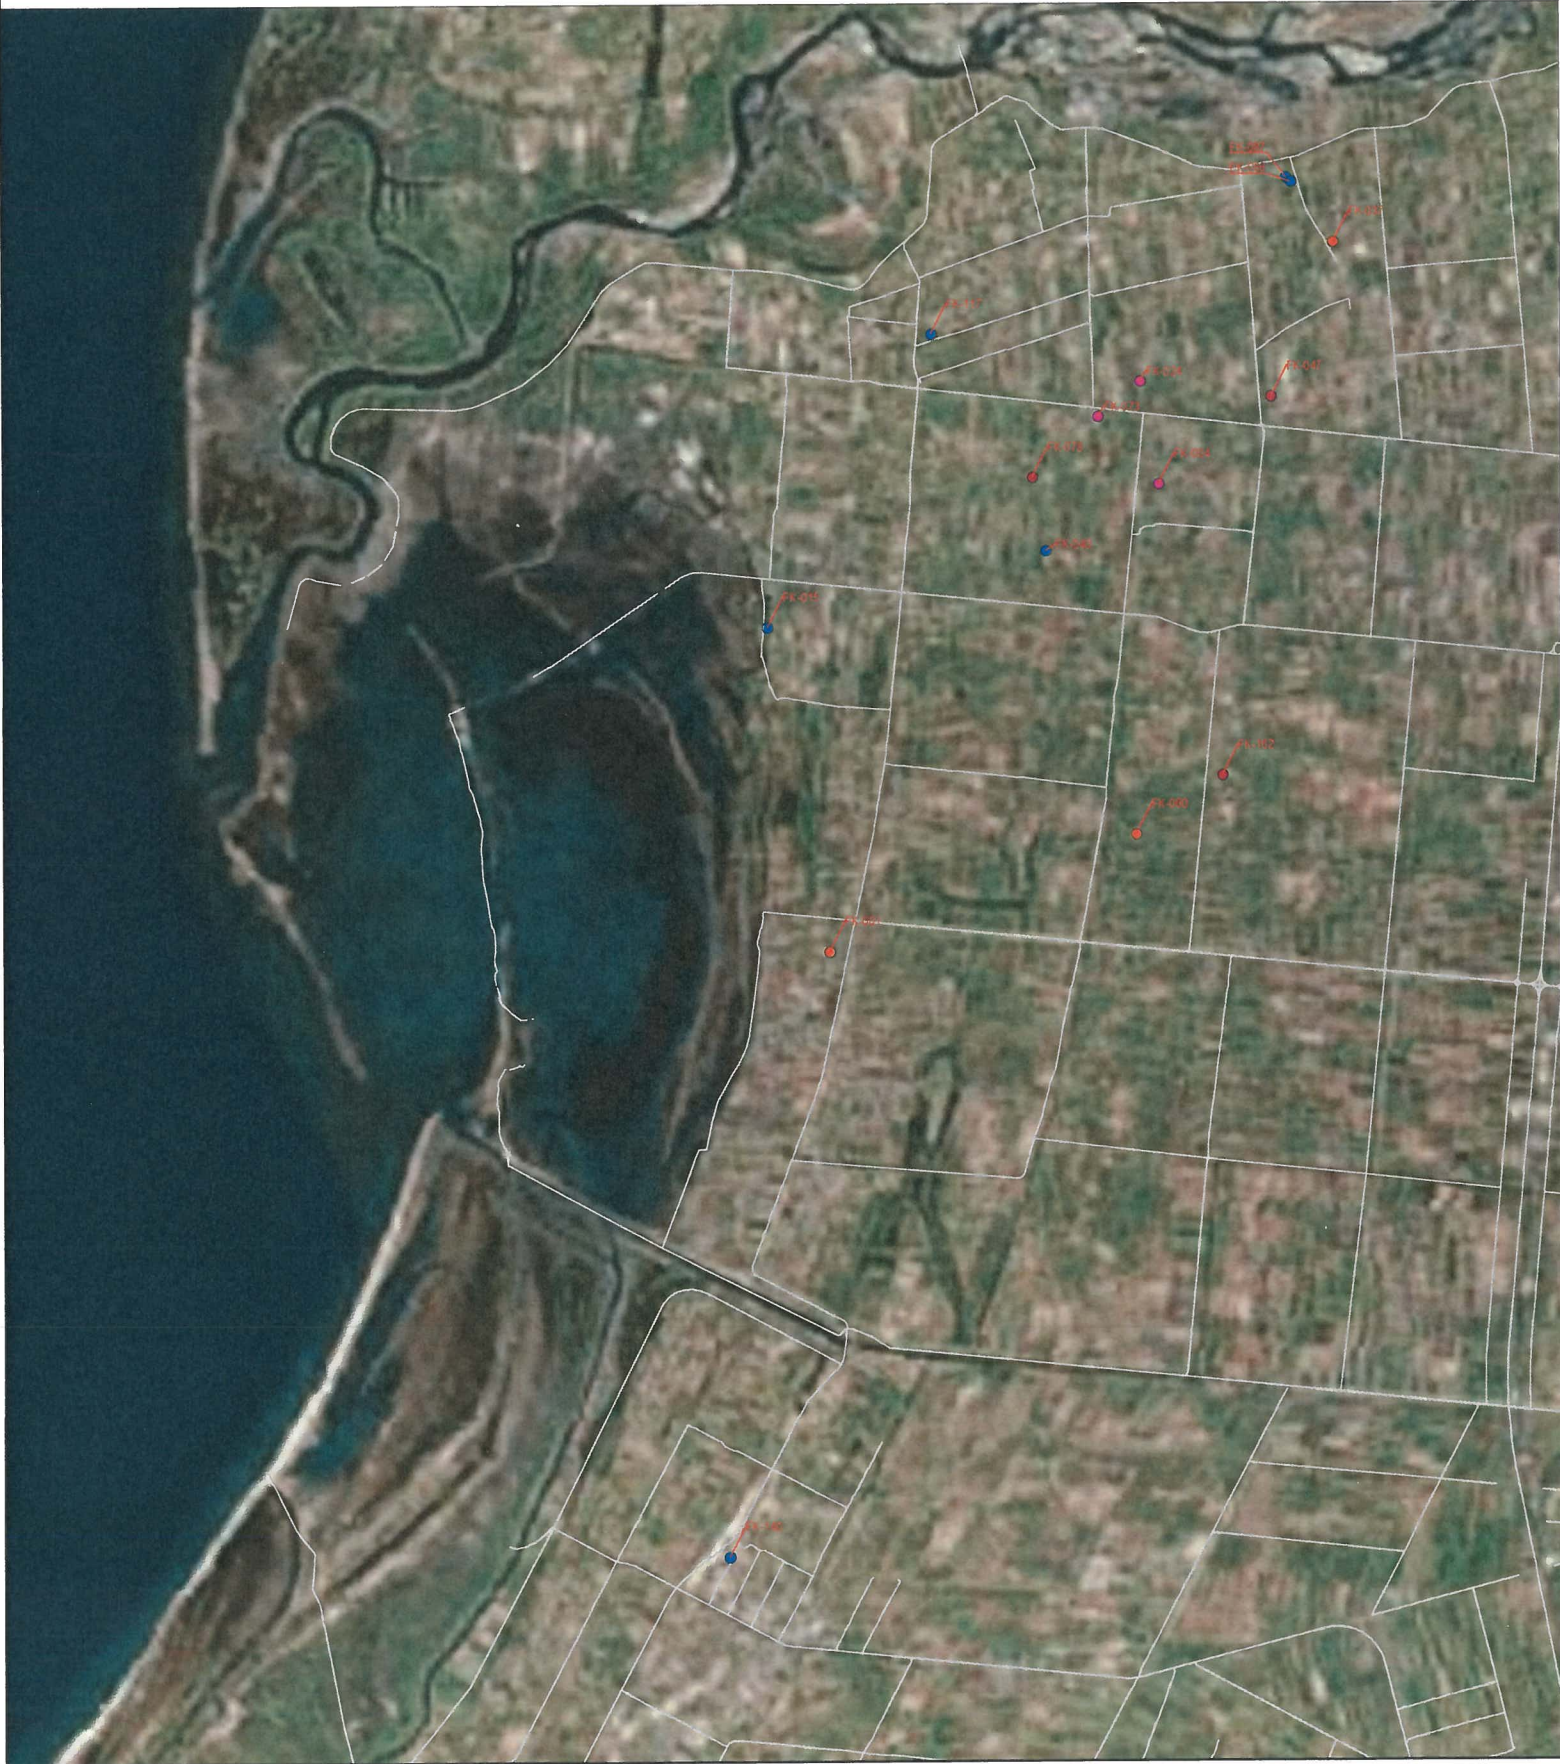

Nr. banesave të propozuara tipologjia 1+1 (Rindërtim në vend)		-	
Nr. banesave të propozuara tipologjia 2+1 (Rindërtim në vend)		3	
Nr. banesave të propozuara tipologjia 3+1 (Rindërtim në vend)		3	
Nr. total i banesave të propozuara (Rindërtim në vend)		6	
Nr. i banesave që transferohen	1+1	1	6
	2+1	2	
	3+1	3	
Nr. i banesave pa matur	1+1	-	0
	2+1	-	
	3+1	-	
Nr. i banesave të paketës Miratim me Kusht	1+1	-	3
	2+1	2	
	3+1	1	
Nr. i banesave TOTAL		15	

LEGJENDA

Të dhënat bazë

Kufiri i njësive vendore

Tipologjia e banesës

- 1+1
- 2+1
- 3+1
- Transferim/Projekt i vecante
- Miratim me kusht

Kategoritë e infrastrukturës urbane

- B. Rrugë interurbane kryesore
- C. Rrugë interurbane dytësore
- Linjë hekurudhore
- F. Rrugë lokale




BASHKIA KURBIN
FUSHË KUQE

MIRATOHET

Kryetar i Bashkisë
Z.NJ. MAJLINDA CARA

PLANI I DETYRUAR VENDOR, FUSHË KUQE
EMËRTIMI I FLETËS
HARTA E INFRASTRUKTURËS SË TRANSPORTIT DHE INXHINIERIKE

DATA Qershor, 2022	SHKALLA 1:15.000	NR. FLETËS 1	NR. FLETËS 1
-----------------------	---------------------	-----------------	-----------------

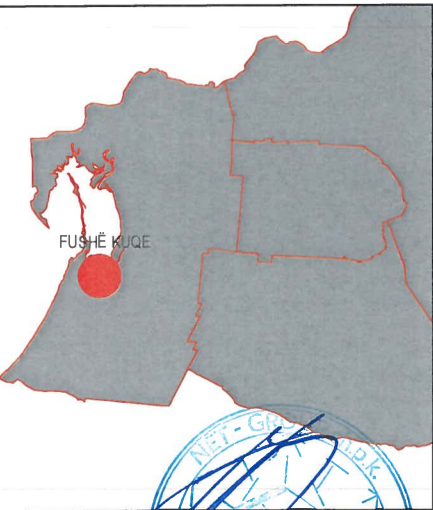

Harta	1:15.000	1:15.000
Lidhësitë e Gjeo (Planifikim Urban dhe Urbanizim)	Ing. Diana Mitrush	A 021/24 A 15/21
Projekti i Artit dhe Urbanizimit	Ark. Diana Mitrush Ark. Diana Mitrush	A 021/24 A 15/21
Planifikimi i Artit dhe Urbanizimit	Ark. Aldo Dushi Ark. Kamela Sah	A 1982 A 2136
Ekspert GIS	Ing. Gjeoel Shkoponja Ciro Ing. Gjeoel Shkoponja Ciro	T 1268 T 121/72
Projekti i Gjeoel	Ing. Gjeoel Shkoponja Ciro Ing. Gjeoel Shkoponja Ciro	T 1268 T 121/72
Gjeoel	Ing. Gjeoel Vaher Begaj Ing. Gjeoel Densa Martin	GU 0024/2
Scenariot	Ing. Gjeoel Densa Martin	H 6830/10
Ekspert i Trashëgimisë Kulturore	Ing. Anisa Lama	P A 60