


Planimetri Objekti 1.1

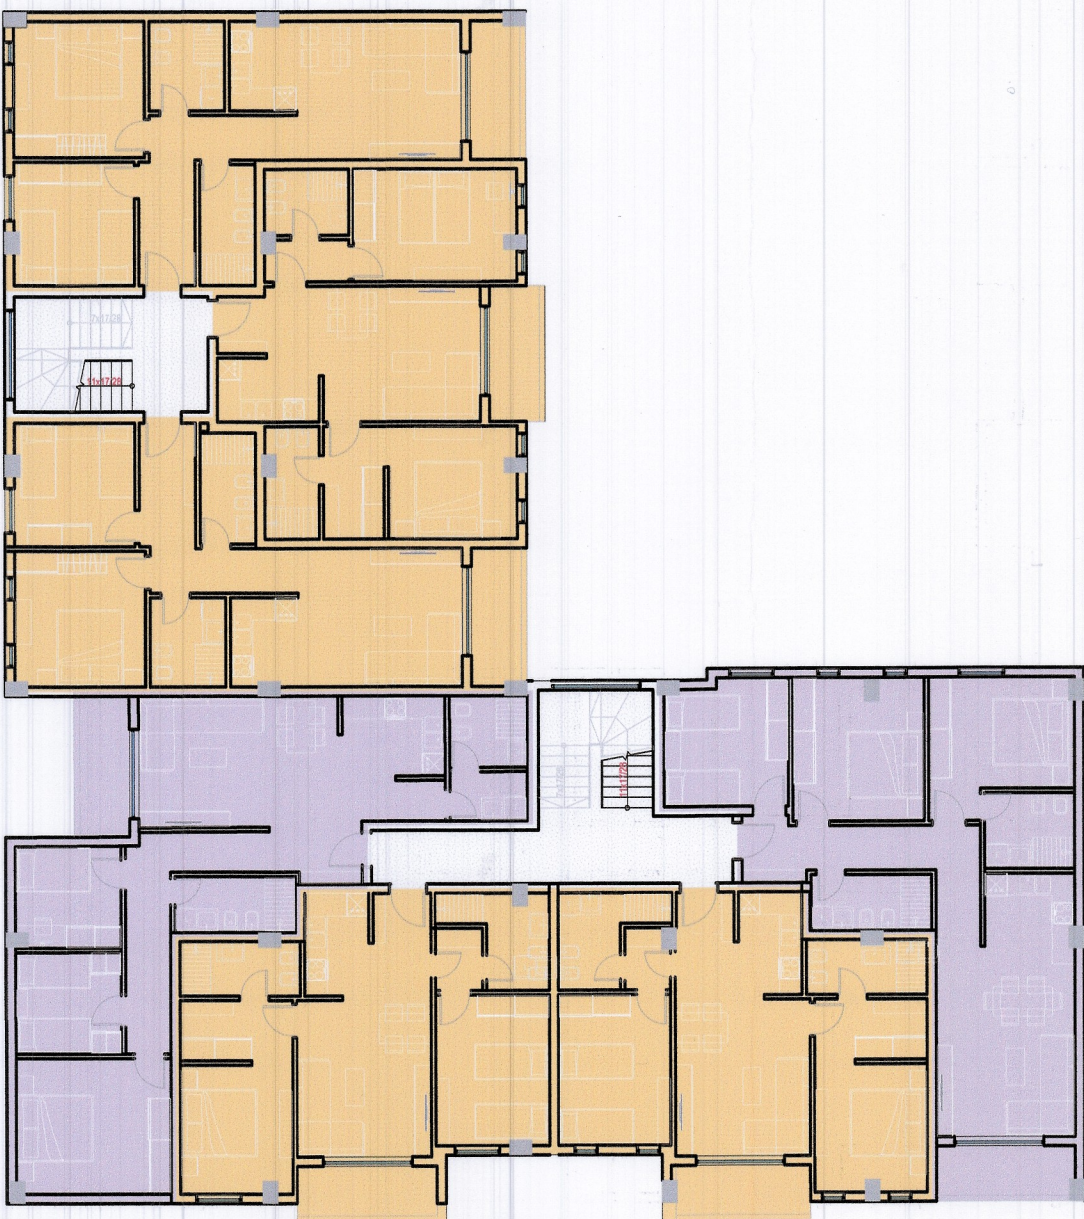

Planimetri Objekti 1.2




Planimetri Objekti 1.4



	BANIM	KATI 5
	BANIM	KATI 4
	BANIM	KATI 3
	BANIM	KATI 2
	BANIM	KATI 1
	SHERBIME	KATI 0
	PARKIM	

Planimetri Objekti 2.2

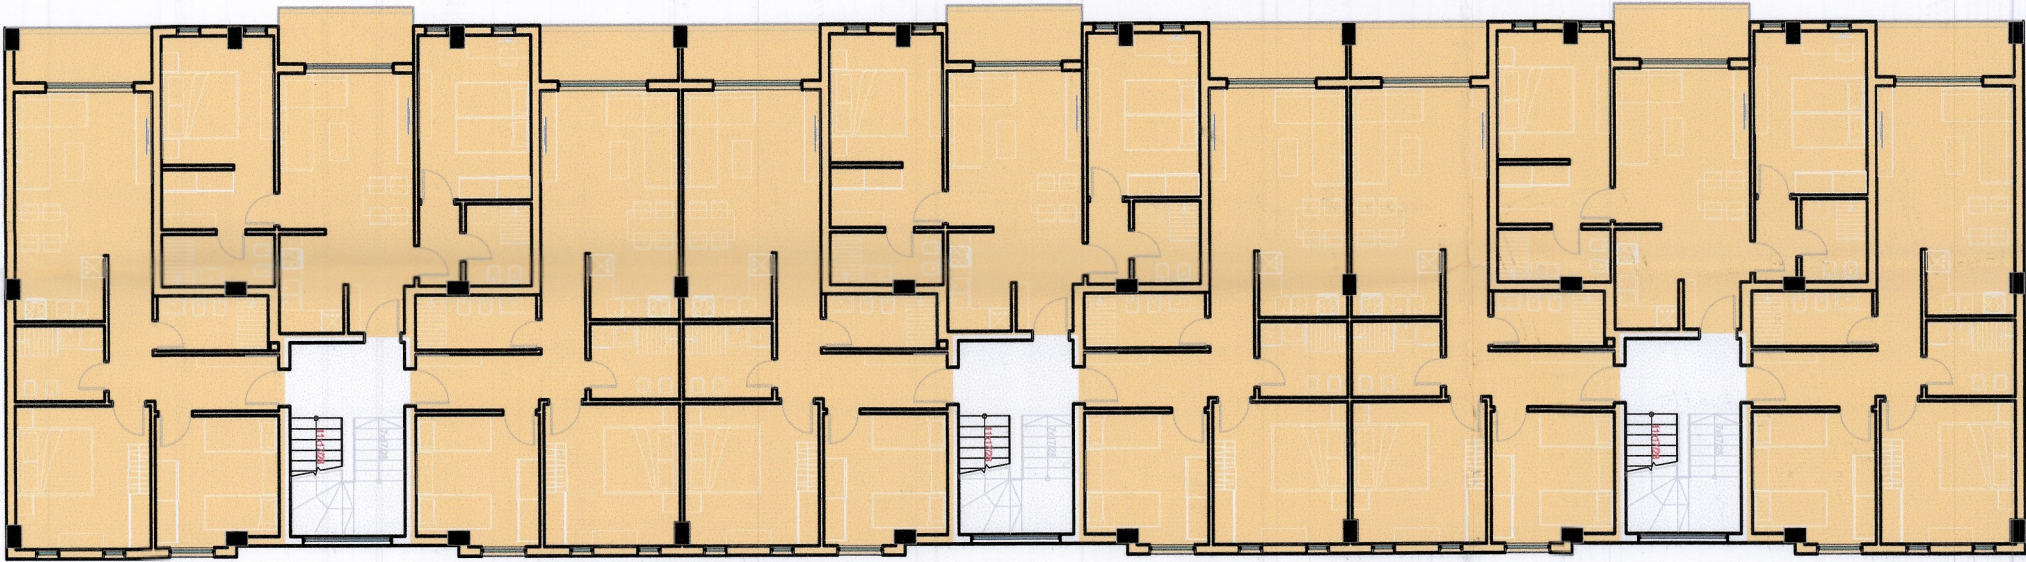

Planimetri Objekti 2.1



Planimetri Objekti 1.3



Planimetri Objekti 2.3



BASHKIA KAVAJË
ZONA 1

Kryetar i Bashkisë Kavajë
Z. Redjan KRALI



PLANI I DETYRUAR VENDOR I ZONËS 1

EMËRTIMI I FLETËS

TIPOLOGJITË E APARTAMENTEVE DHE UDHËRRËFYESI ARKITEKTONIK

DATA 06.03.2020	SKALLA 1:200	SK. FLETËS 01-04	SK. KUOTIVË 01/04
--------------------	-----------------	---------------------	----------------------



Udhëheqësi i Grupit (Përfundues Urban)	ATELIERA Alban EFTHIMI	Nr. Lir. N.50638
Koordinator Projekti	Alta PREMTI	
Planifikues Territor	Alta PREMTI	
Arkitëkt / Projektues Urban	Odi EFTHIMI	
Ekspert GIS	Vasil GHONI	
Planifikues Transporti	VBI GHONI	
Ekonomist Urban	Lorena DILO	
Inzhinier / Ekspert Mjetlor	Gazmend ZENELI	
Gjatues dhe Hëngritues	Romero EFTHIMI	
Inzhinier Hidro (Rrjet) / Inzhinier, konstatues dhe Inzhinier	Filjana YEIZAJ	
Inzhinier Elektrik	Deshirë MENA	
Ekspert Lëviz	Rozart SPAHA	
Ekspert i Trashëgimisë Kulturore	Alban EFTHIMI	