


PLANI I DETYRUAR VENDOR I ZONËS SË RE TË ZHVILLIMIT, ZONA 1, FSHATI MARIKAJ, NJËSIA ADMINISTRATIVE VORË, BASHKIA VORË

HARTA E INFRASTRUKTURËS SË TRANSPORTIT DHE INXHINIERIKE

HARTA E INFRASTRUKTURËS SË TRANSPORTIT DHE INXHINIERIKE
SH 1:500

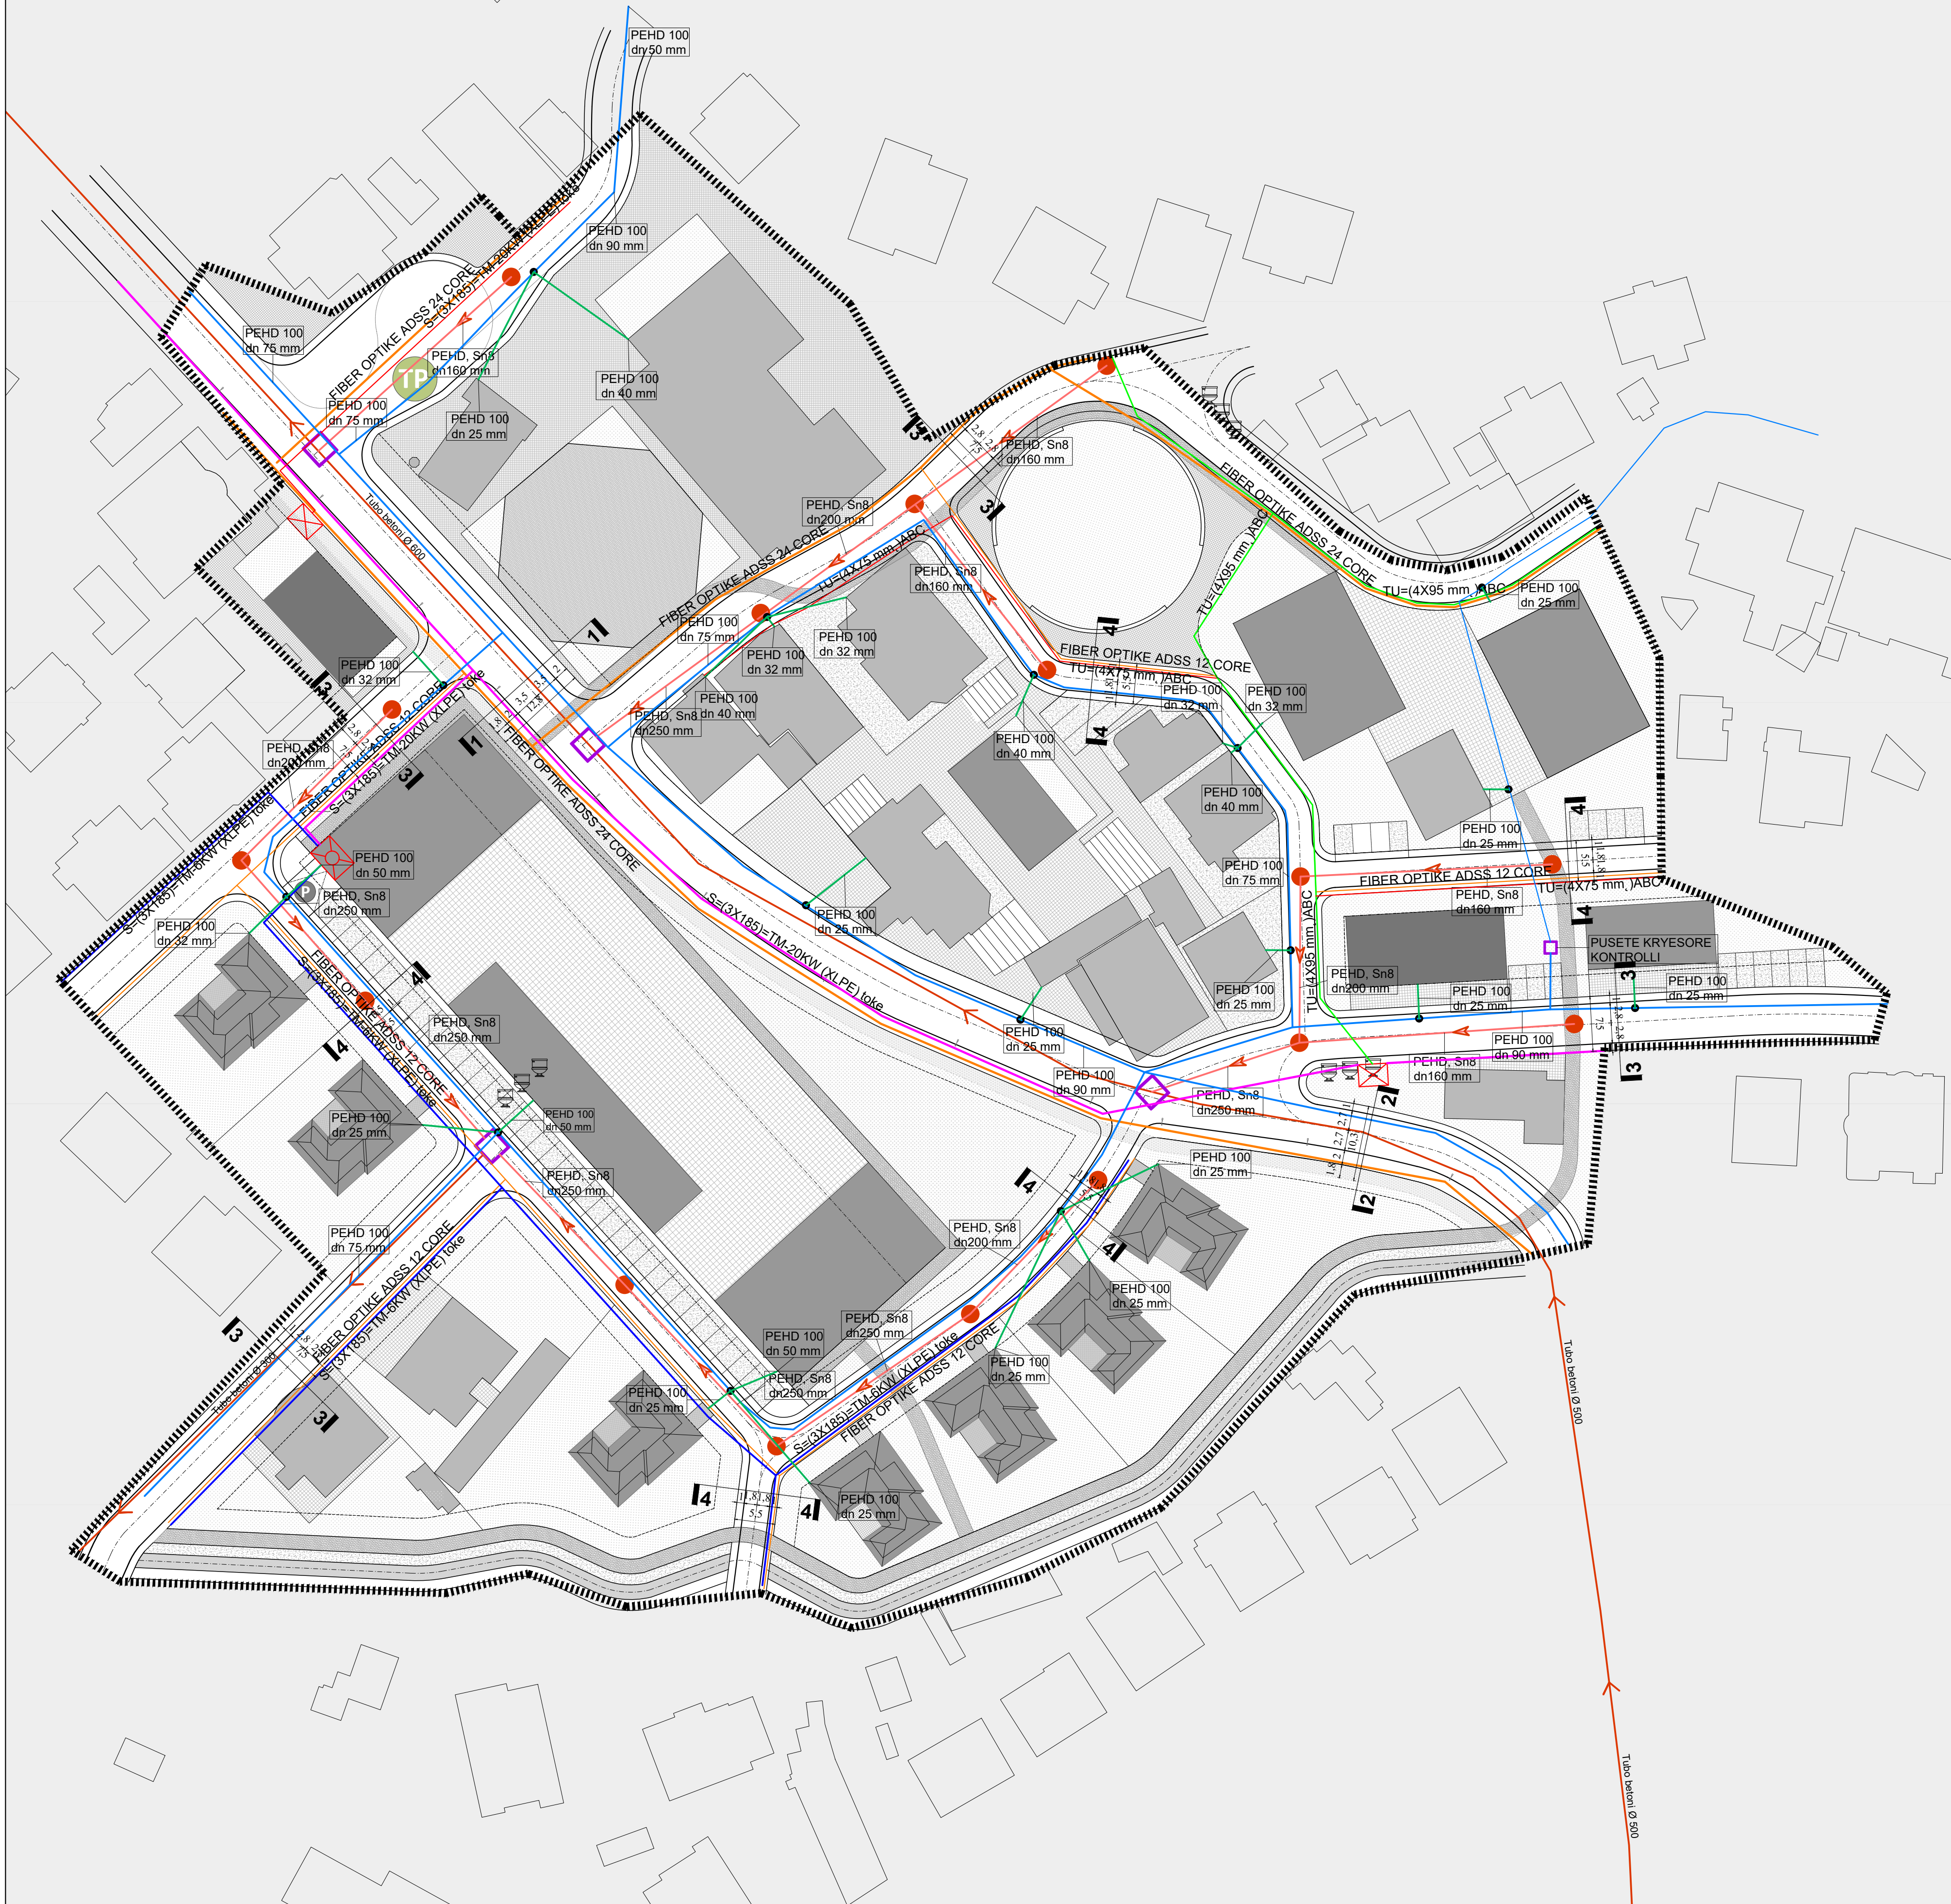

Legjendë

- a. Të dhënat bazë
- Kufiri i zonës
 - Akset e rrugëve
 - Nënjësitë strukturore
 - Objektet ekzistuese
 - Objektet e reja
 - Vija e ndërtimit
 - Transport publik
- b. Rrjeti i telekomunikacionit
- FIBER OPTIKE ADSS 24 CORE
 - FIBER OPTIKE ADSS 12 CORE
- c. Rrjeti elektrik
- TU = (4X95 mm) ABC
 - TU = (4X75 mm) ABC
 - S=(3X185)=TM-20KW (XLPE) toke
 - S=(3X185)=TM-6KW (XLPE) toke
 - KABINË ELEKTRIKE 20 KV
 - KABINË ELEKTRIKE 6 KV
- d. Rrjeti i ujësllësit
- Linjë shpërndarëse e ujësllësit
 - Linjë kryesore e ujësllësit
 - Pikë lidhje me ujësllësin e qytetit
 - Pusët kryesore kontrolli
 - PEHD 100 dn 25 mm Materiali i tubacionit, diametri i tubacionit
- e. Rrjeti i kanalizimeve
- Linjë sekondare e ujrave të zeza
 - Kolektori i ujrave të zeza
 - Pusët shkarkimi në sekondar
 - Pusët kryesore shkarkimi
 - PEHD, Sn8 Materiali i tubacionit, shtangësia diametri i tubacionit

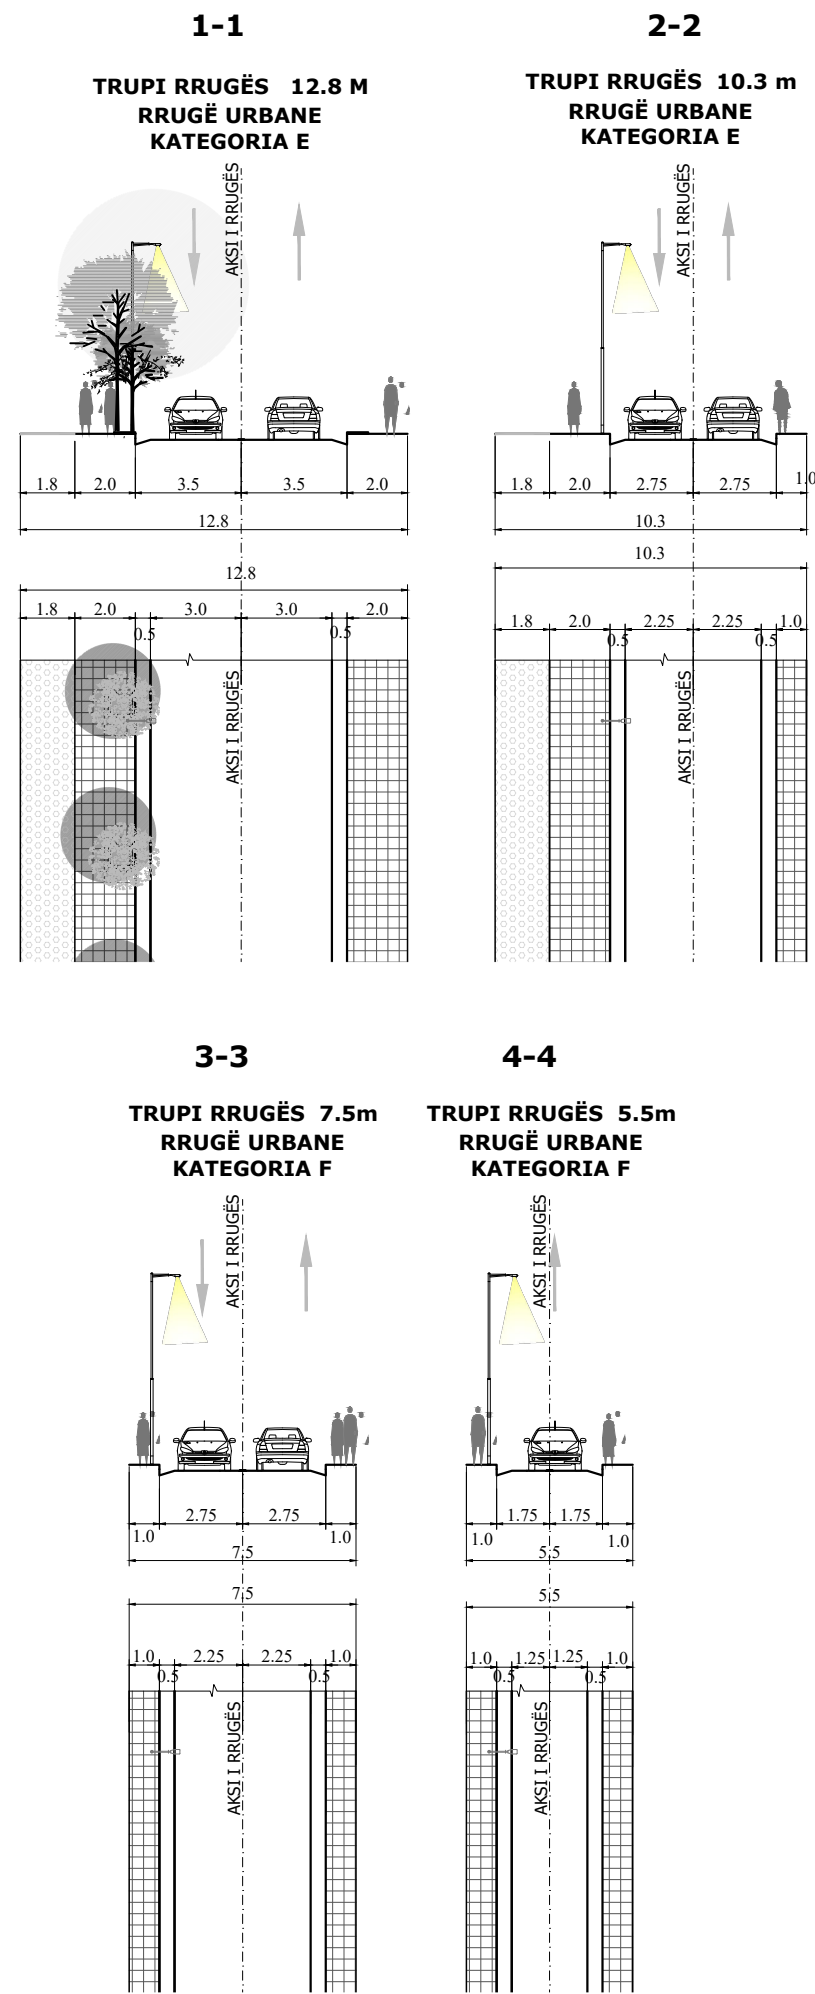


Tabela Përmbledhëse

Rrugët (gjatësi linje)	1138 m
Rrugët (Sipërfaqe)	7819 m²
Parkimet në tërësi (total dhe nr. parkimi / banorë)	57/ 0.11
Parkimet në tërësi (total dhe nr. parkimi / banorë)	78/ 0.15
Rrjeti i kanalizimeve (si gjatësi linje dhe l banorë)	790/ 1.5
Rrjeti i ujësllësit (si gjatësi linje dhe l banorë)	1131/ 2.15
Rrjeti elektrik (si gjatësi linje dhe l banorë)	942/ 1.8
Rrjeti i telekomunikacionit (si gjatësi linje dhe l banorë)	914/ 1.72



BASHKIA VORË


Kryetari Bashkisë VORË
Z. HEKURAN BRAHIMAJ

PLANI I DETYRUAR VENDOR I ZONËS SË RE TË ZHVILLIMIT, ZONA 1, FSHATI MARIKAJ, NJËSIA ADMINISTRATIVE VORË, BASHKIA VORË

EMËRTIMI I FLETËS

HARTA E INFRASTRUKTURËS SË TRANSPORTIT DHE INXHINIERIKE

DATA 17.01.2020	SHKALLA 1:500	NR. I FLETËS 01-02	NR. I KOPIEVE 01/04
--------------------	------------------	-----------------------	------------------------

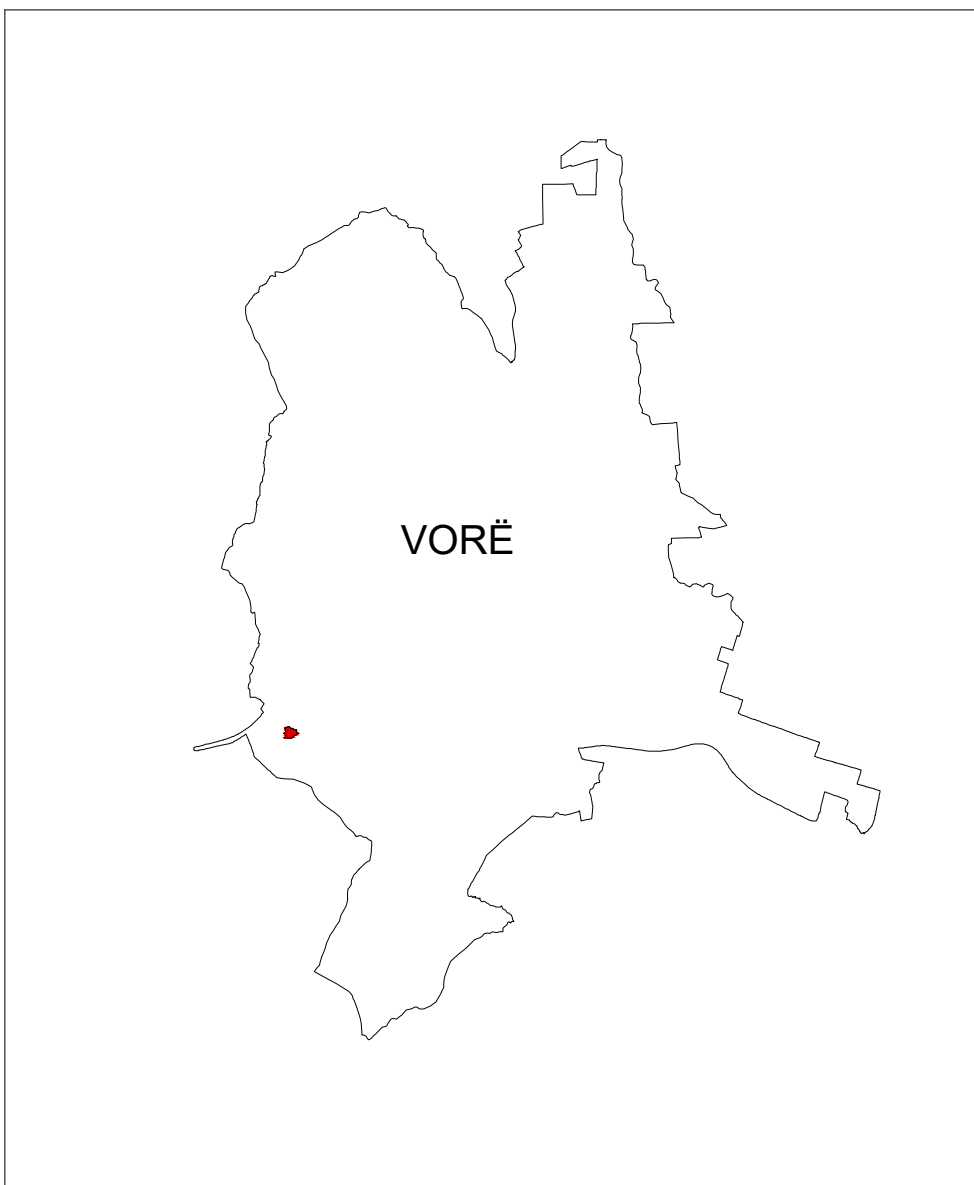

Udhëheqësi i Grupit (Planifikues Urban)	Ilirjana BOZO	A.0218/3
Koordinator Projekti	Drilon PAPAVALI	A.1238/1
Planifikues Teritorial	Gentian TOPÇIU	A.1233/2
Arkitekt / Projektues Urban	Redman TOSKA	A.0224/3
Ekspert GIS	Valbona SIMXHIU	
Planifikues Transporti	Luljeta BOZO	K.0027/4
Ekonomist Urban	Donika QESJA	
Inzhinier / Ekspert Mjetor	Emanuela ARFI	
Gjeolog dhe Hidrogeolog	Julian XHEKO	
Inzhinier Hidre (Rrjet i furnizimit, kanalizimit dhe inxhinier)	Nikolin RISILA	
Inzhinier Elektrik	Gasp KONOMI	
Ekspert Ligjor	Ani SOFRONI	
Ekspert i Trashëgimisë Kulturore	Arben RIKOKU	

