


PLANIMETRI SKEMATIKE TE KATEVE TIP


PLANIMETRI SKEMATIKE TE KATIT TIP\_GODINA S

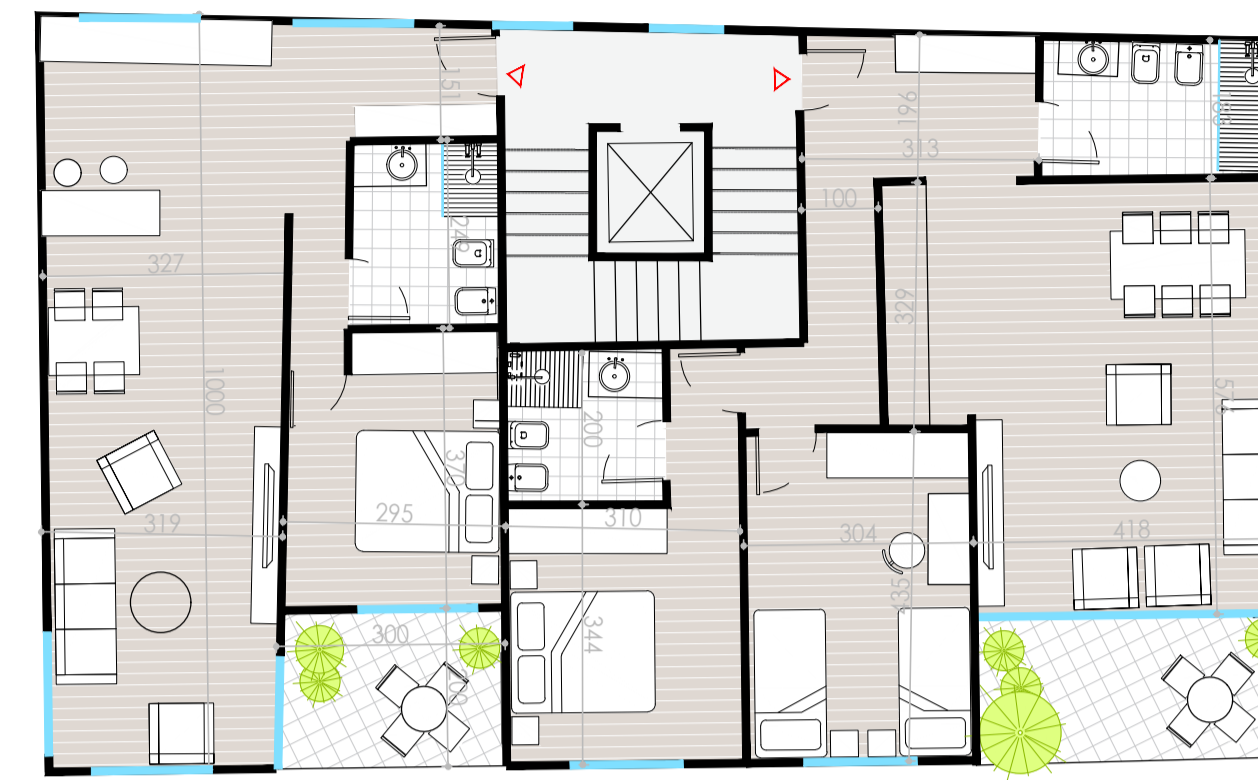


PLANIMETRI SKEMATIKE TE KATIT TIP\_GODINA R





PLANIMETRI SKEMATIKE TE KATIT TIP\_GODINA Q

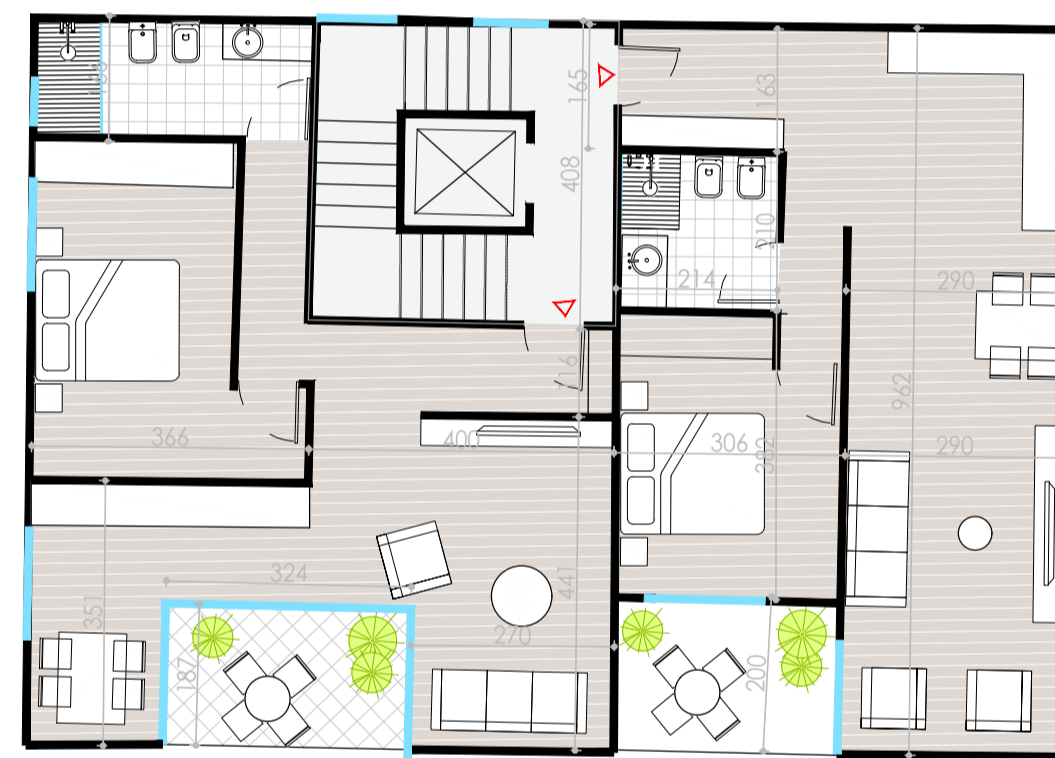

PLANIMETRI SKEMATIKE TE KATIT TIP\_GODINA U

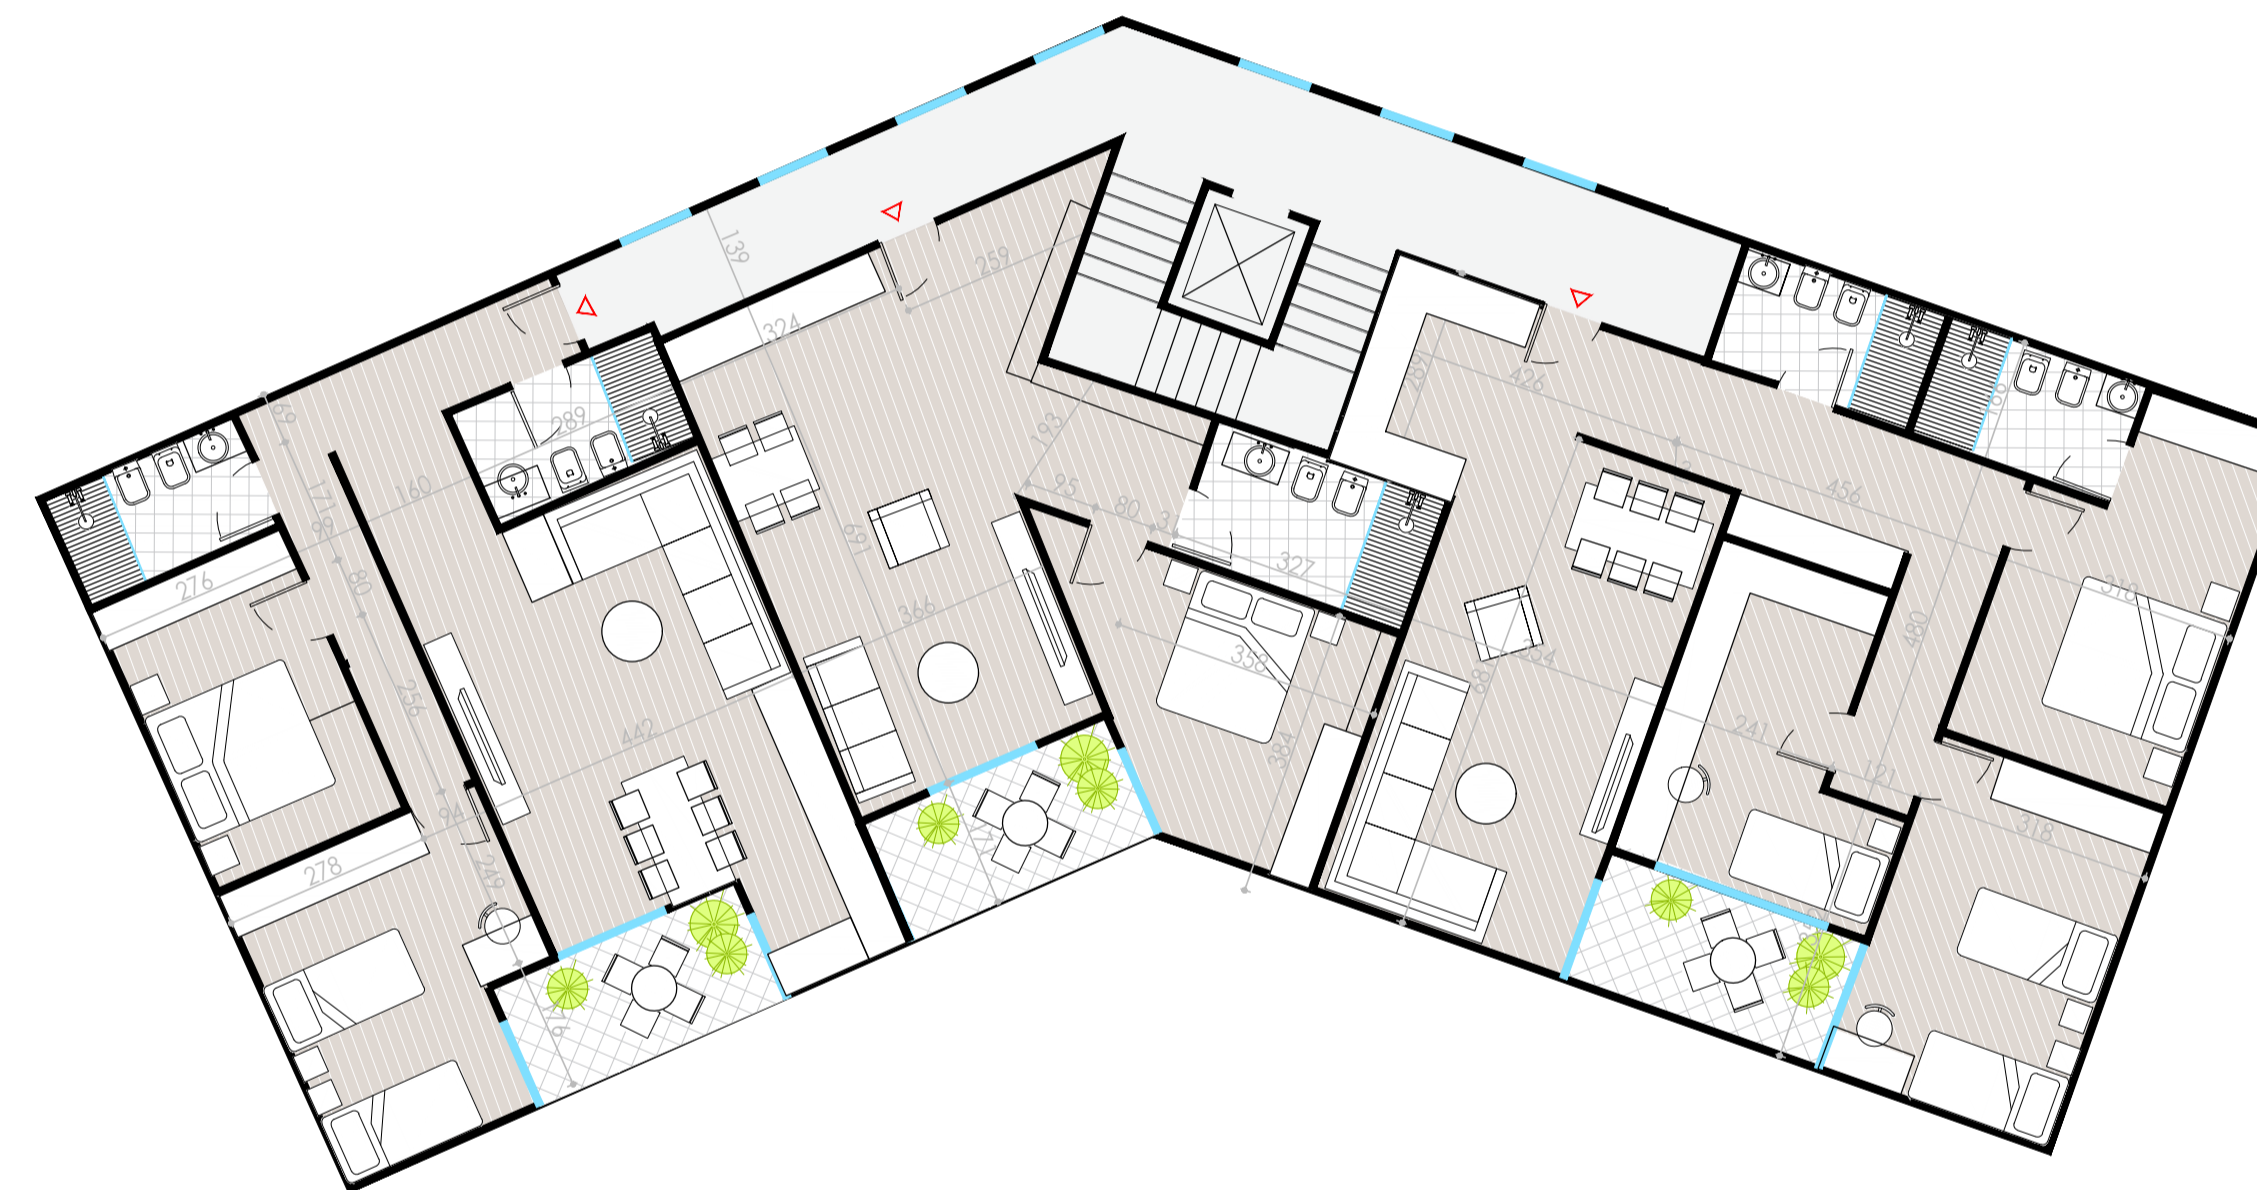

PLANIMETRI SKEMATIKE TE APARTAMENTEVE TIP

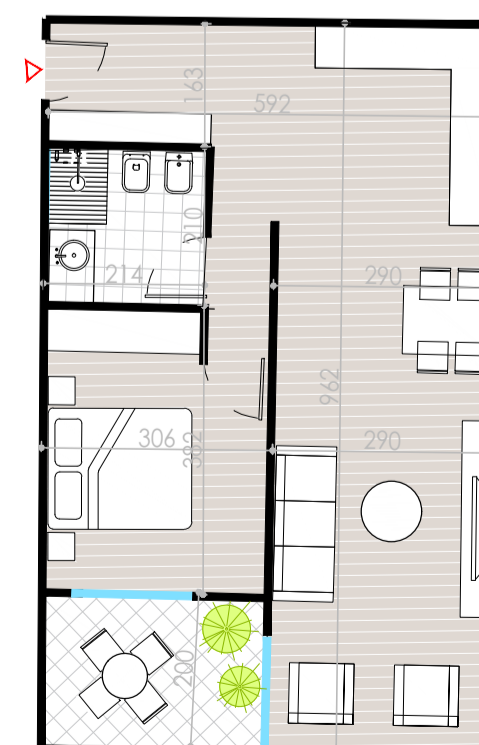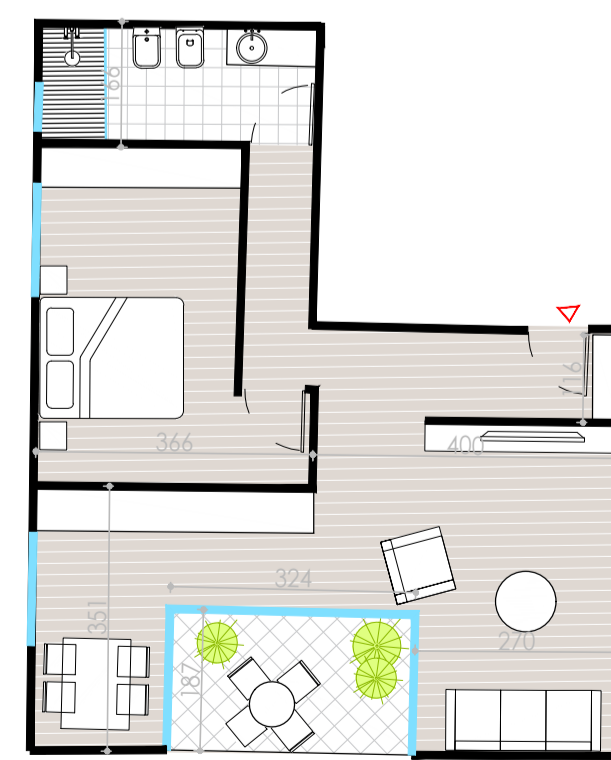

BASHKIA KRUIJË  
ZONA E RE PËR ZHVILLIM

Kryetar i Bashkisë  
Z. Artur Bushi

PLANI I DETYRUAR VENDOR I ZONËS 1

EMËRTIMI I FLETËS

TIPOLOGJITË E APARTAMENTEVE DHE UDHËRRËFYESI ARKITEKTONIK

17.01.2020	SIRALLA 1200	NR. FLETËS 31-09	NR. KOPJEVE 6/04
------------	-----------------	---------------------	---------------------



Grupi i Projektimit	<b>VPKKA</b> + <b>KLODIODA</b> + <b>ZA</b>	
Udhëheqësi i Grupit (Planifikues Urban)	DORIAN TITUMÇE	A 10361
Koordinatori i Projektit	FLORIAN POLLO / ADRIAN MERIA	A 09932
Planifikuesi i Territorit	ADRIAN MERIA / EVA HOXHA / MARIORA POLLO	A 2453
Arkitëkt / Projektuesi Urban	PETER ZUROWESTE / RUDINA KAZAZI	EN 04-07933
Ekspert GIS	YLLI KARAPICI / ELDA VORPISI	T 02394
Planifikuesi i Transportit	PAMELA KORTULAJ / XHEVAHIR ALIU	K 14773
Ekonomist Urban	REZARTA KARAPICI	-
Inzhinier / Ekspert Mjedisor	VOJSAVA SHILLAKU	MK 2130
Geolog dhe Hidrogeolog	KRISTAQ DEDE	MK 13821
Inzhinier Hidro (Rrjetë i furnizimit, kanalizimit dhe inçinerimit)	ANDI XHELEPI	K 14331
Inzhinier Elektrik	ALMA BILALI	E 05502
Ekspert Ligjor	KLARITA MARKU	-
Ekspert i Trashëgimisë Kulturore	KLITI KALLAMATA / KRESNIK MEROHANI	A 07521 - R.P.7