


PLANI I DETYRUAR VENDOR I ZONËS SË RE TË ZHVILLIMIT ZONA 1, FSHATI VALIAS, BASHKIA KAMËZ
HARTA E INFRASTRUKTURËS SË TRANSPORTIT DHE INXHINIERIKE

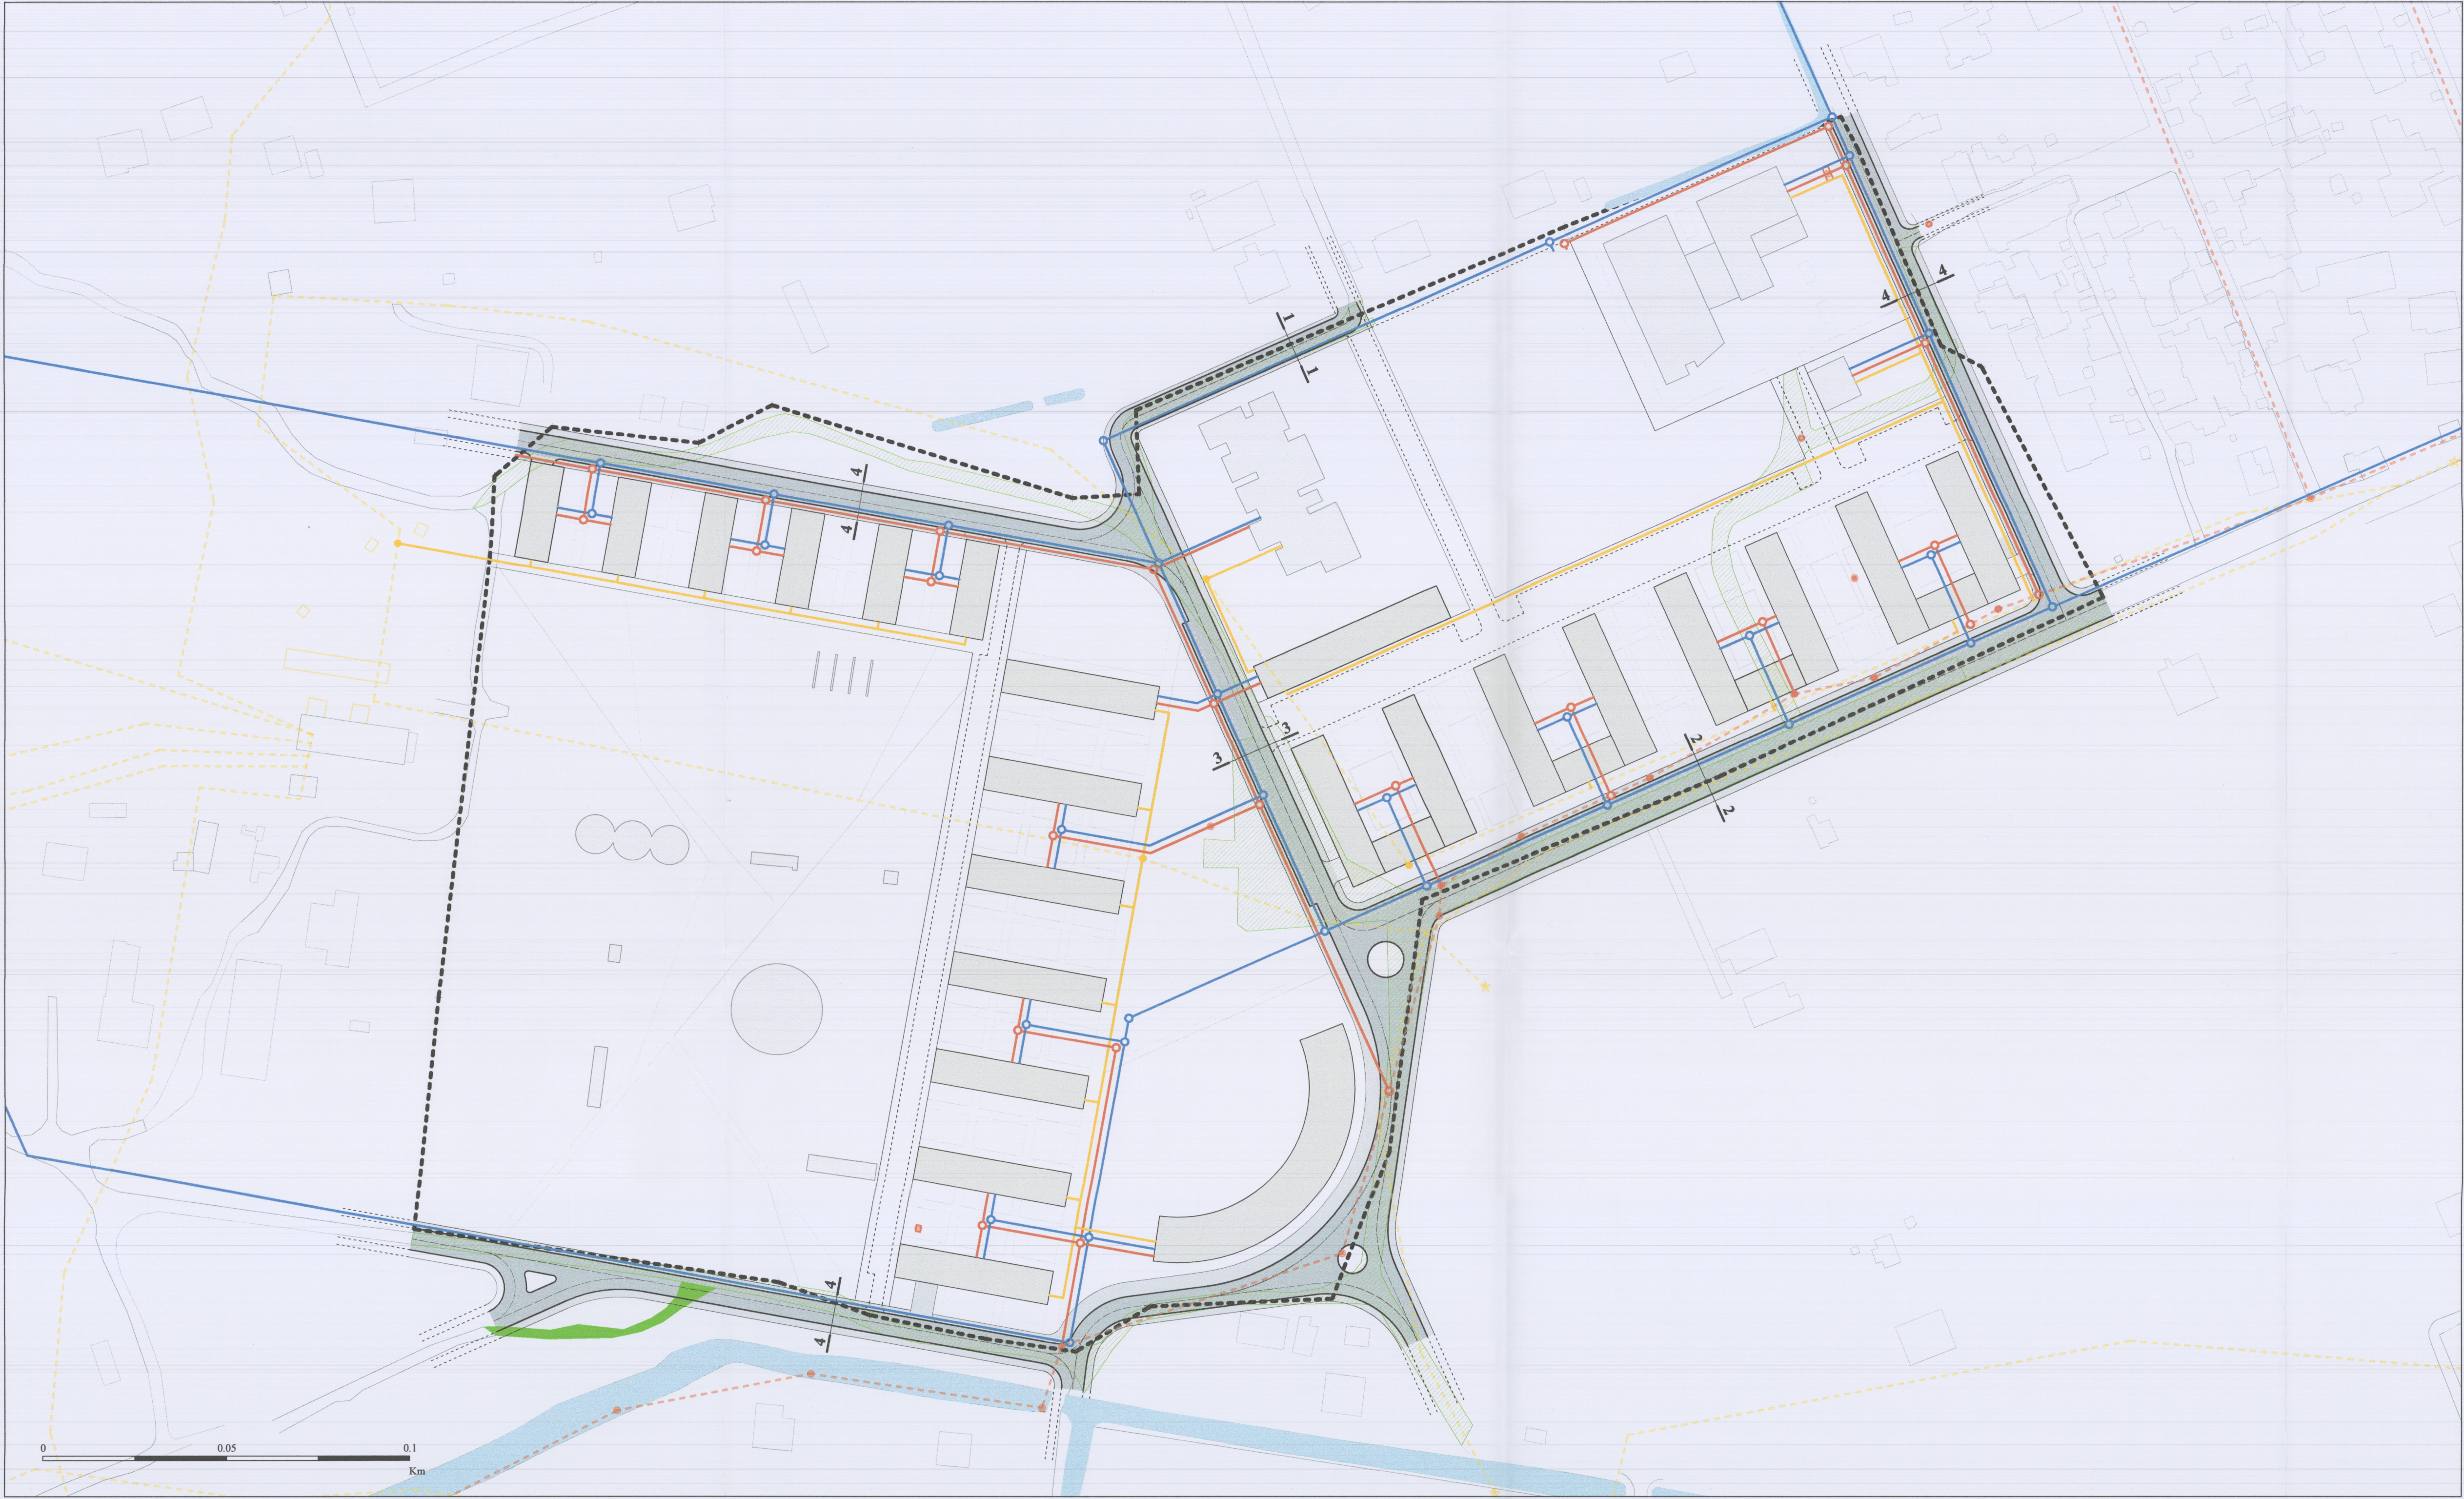

1-1
Rrugë Lokale (F)

2-2
Rrugë Interurbane Dytësore (C)

3-3
Rrugë Urbane Dytësore (E)

4-4
Rrugë Urbane Dytësore (E)

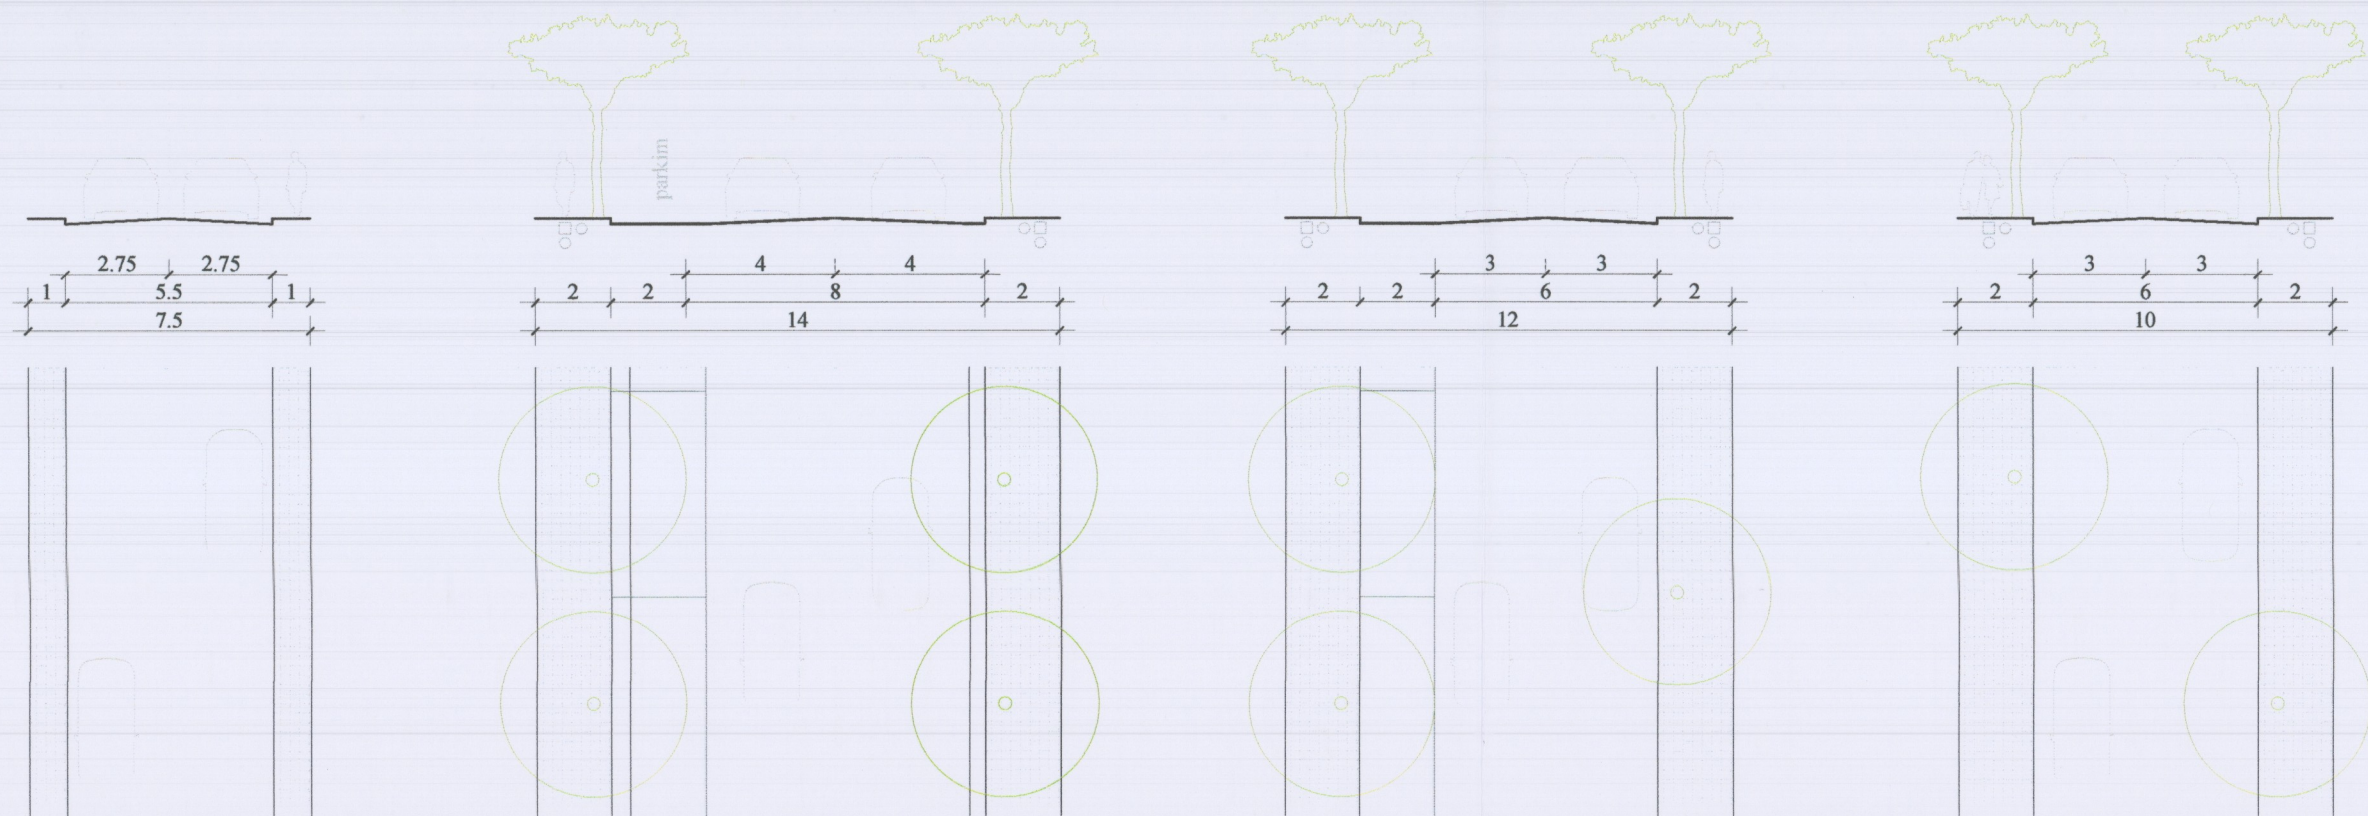


Tabela Përmbledhëse

Rrugët (gjatësi linje)	1125 m
Rrugët (superfaqe)	9170 m ²
Parkimet mbi tokë (total dhe nr. parkimi / banorë)	140, 0.1 parkim / banorë
Parkimet nën tokë (total dhe nr. parkimi / banorë)	300, 0.21 parkim / banorë
Rrjet i kanalizimeve (si gjatësi linje dhe l.banorë)	KUZ: 1115 m, 0.79 m / banorë, KUB: 1170 m, 0.82 m / banorë
Rrjet i ujësjellësve (si gjatësi linje dhe l.banorë)	1500 m, 1.06 m / banorë
Rrjet elektrik (si gjatësi linje dhe kapacitet furnizimi)	795 m
Rrjet i telekomunikacionit (si gjatësi linje)	795 m

Legjendë

- Kufiri i Zonës
- Ndërtesa Ekzistuese
- Ndërtesa të Propozuara
- Elementi ujor (Hidrografia) / Kanal vaditje dhe kullimi
- Elementi ujor (Hidrografia) / Lumë
- Trotuar
- Rrugë
- Rrugë Ekzistuese
- Linjë ujësjellësi Ekzistuese
- Linjë ujësjellësi e Propozuar
- Linjë KUZ Ekzistuese
- Linjë KUZ e Propozuar
- Pusët KUZ
- Linja Ekzistuese e transmetimit të energjisë elektrike
- Linja e Propozuar e transmetimit të energjisë elektrike
- Kabinë elektrike
- Transformator
- Linja e telekomunikacioni nëntokësor
- Stacione, transformatorë, depo uji (nëse janë të aplikueshme)



BASHKIA KAMËZ
ZONA 1

Kryetar i Bashkisë Kamëz

Z./Zni. Rakip Sul




PLANI I DETYRUAR VENDOR I ZONËS 1

EMËRTIMI I FLETËS

HARTA E INFRASTRUKTURËS SË TRANSPORTIT DHE INXHINIERIKE

DATA 04.09.2020	SKALA 1:8000	NR. FLETËS 01-03	NR. I KOPRIMI 02-02
--------------------	-----------------	---------------------	------------------------

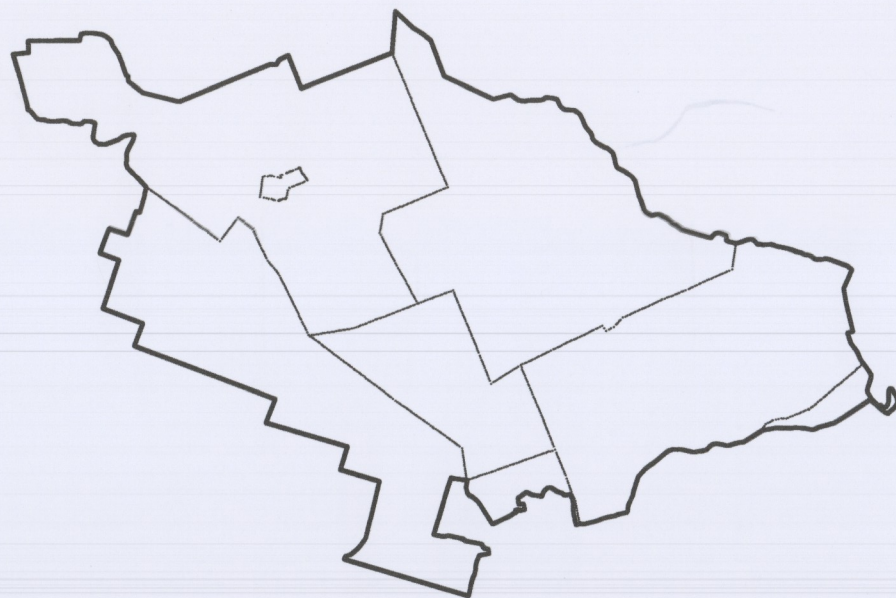

STUDIO B & L
SH.P.K.
Tiranë, Albania

Udhëheqës i Grupit (Projektori urbanist / Planifikues territorit)	Ermed Bleta	
Projektori urbanist / Planifikues territorit	Doriana Berge Bleta	
Projektori arkitekt	Roland Lika, Saimir Dëgellari	
Ekspert GIS	Antonio Natale	
Planifikues Transporti	Fatmir Hasa, Gentian Neshovati	
Ekonomist Urban	Ilia Krito	
Teknikar / Ekspert Mjeshor	Andrian Vaso, Evis Cano	
Ekspert me njohuri në fushën e gjeologjisë dhe stamologjisë	Shyqyri Allaj	
Teknikar Hidro (Rrjet i furnizimit, kanalizimet dhe implantet)	Gëzim Bakis, Mervan Balliu	
Teknikar Elektrik	Orion Zavalani	
Ekspert Ligjor	Bukarete Onuzi	