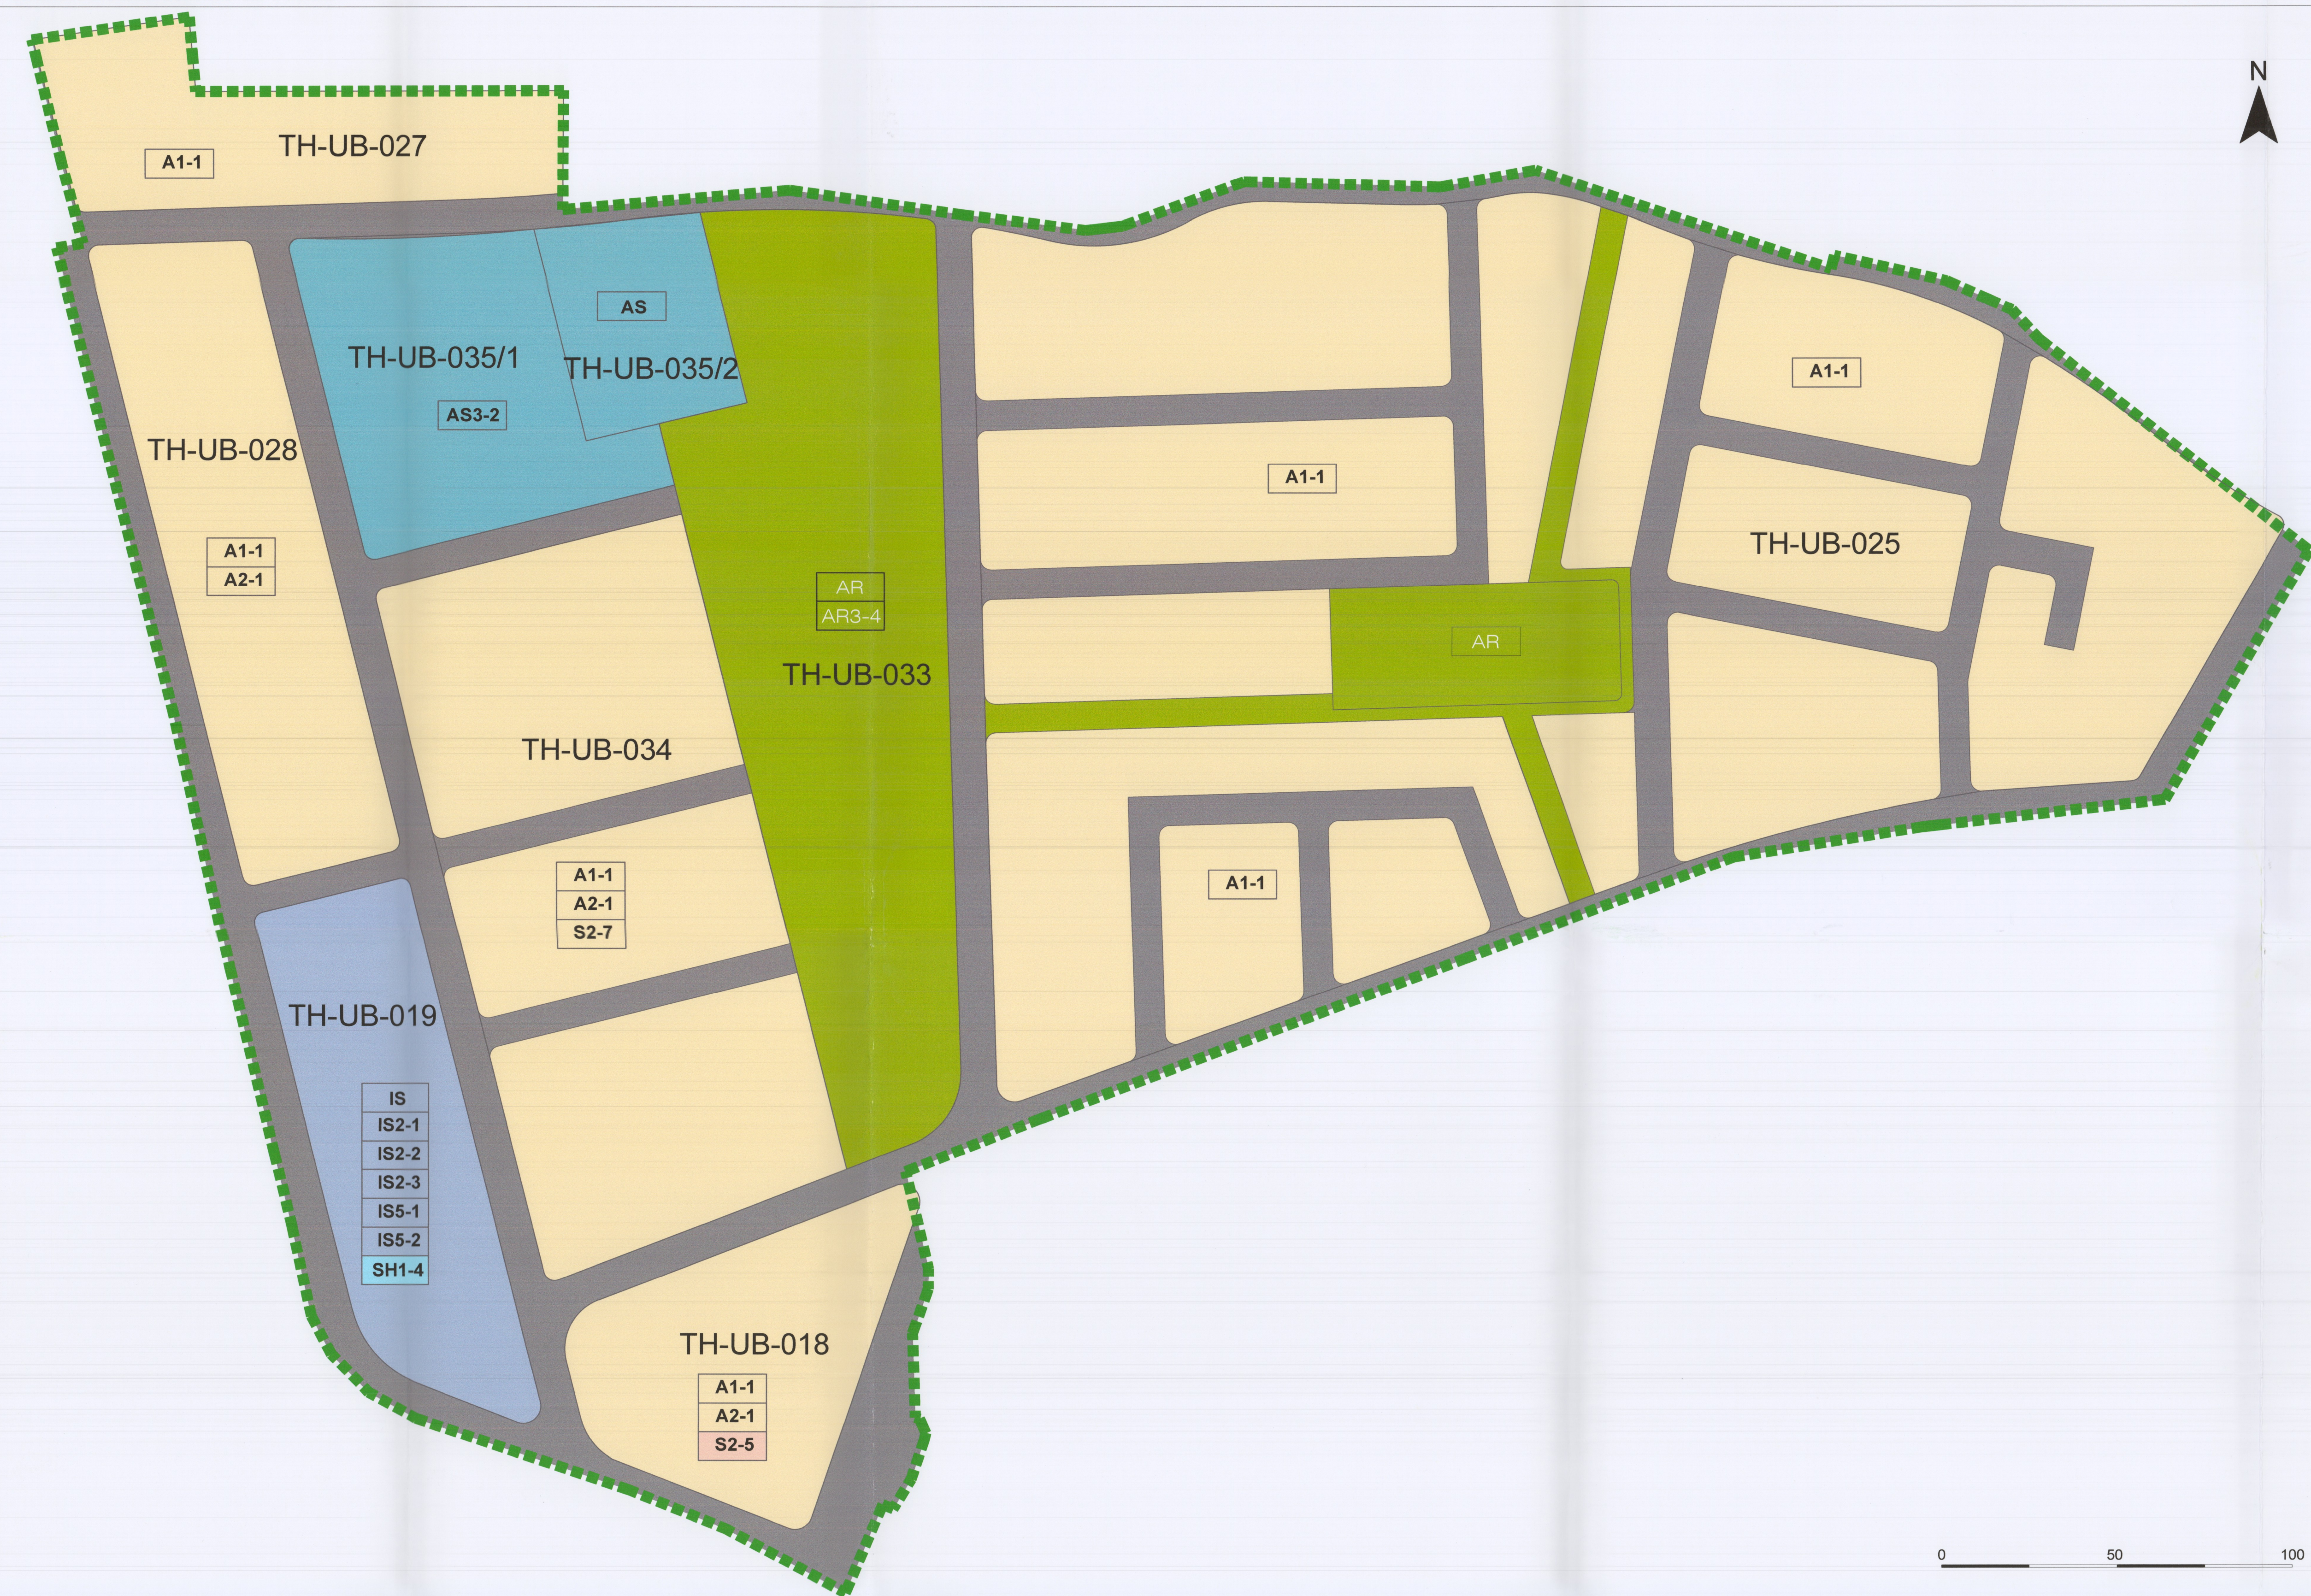


HARTA E PËRDORIMIT TË TOKËS

Tabela për Kushtet e Zhvillimit për çdo nën-njësi

Kodi i Nën-objektit	TH-UB-018	TH-UB-019	TH-UB-028	TH-UB-027	TH-UB-034	TH-UB-0351	TH-UB-0352	TH-UB-025	TH-UB-033	TH-IN
Kategoria e Përdorimit të Tokës	BANIM	INSTITUCIONE	BANIM	BANIM	BANIM	ARSIM	ARSIM (EKZISTUES)	BANIM	REKREACION	INFRASTRUKTURE
Nënkategoria e Përdorimit të Tokës	BANIM DHE SHERBIME, TREG PAKICË PRIVATE	ADMINISTRATË PUBLIKE, SHENDETESI, POSTE, POLICË, BANKË SHITËSORE, BANKË PRIVATE	BANIM	BANIM	BANIM DHE SHERBIME, REKREACION	ARSIM, REKREACION	ARSIM (EKZISTUES), REKREACION	BANIM	TERRENE SPORTIVE	INFRASTRUKTURE
Funkcioni	BANIM	INSTITUCIONE	BANIM	BANIM	BANIM, SHERBIME	ARSIM, REKREACION	ARSIM (EKZISTUES), REKREACION	BANIM	REKREACION, AKTIVITETE SPORTIVE	NT1-5,NT11-6 ,NT11-7
Sipërfaqet për çdo funksion:	BANIM-4755 M2, SHERBIME 1595 M2 ; TREG PAKICË 230 M2	INSTITUCIONE-2152 M2	BANIM-7056 M2	BANIM-1210 M2	BANIM-13070 M2, SHERBIME 2685 M2 ; REKREACION-6041 M2	ARSIM- 1304 M2,REKREACION-4194 M2	ARSIM EKZISTUES- 1942 M2, REKREACION-1797 M2	BANIM-12395 M2	QJELBERIM 9520 M2, TERRENE SPORTIVE- 3250 M2	RRUGE- 37426 m2- QJELBERIM RRUGOR 390(PEME)
Intenziteti i ndërtimit:	1	0.3	0.8	0.2	0.66	0.2	0.5	0.2	0	0
Koeficienti i shfrytëzimit të territorit (kubë)	20%	32%	21%	27.5 %	17%	8%	33%	20%	0%	0
Koeficientin e shfrytëzimit për hapësira publike (kubq)	56%	39.4%	50%	0%	45%	54%	60%	8%	100%	%
Lartësi (në katësh dhe në metra)	4 kat, 16 m	1 kat, 7 m	4 kat, 16 m	1 kat, 3 m	4 kat, 16 m	2 kat, 7 m	2 kat, 7 m	1 kat, 3 m	-	-
Përdorimet e ligjuara të ndalues / të kushtëzuara	BANIM /	INSTITUCIONE /	BANIM /	BANIM /	BANIM /	ARSIM, REKREACION/	ARSIM, REKREACION/	BANIM /	REKREACION /	INFRASTRUKTURE /
Numri i banorëve:	225	-	198	48	473	-	-	451	-	-
Numri i familjeve:	45	-	72	12	161	-	-	144	-	-
Dendësi banimi:	3.5 banorë/ 100 m2	-	2 banorë/ 100 m2	1 banorë/ 100 m2	2 banorë/ 100 m2	-	-	1 banorë/ 100 m2	-	-

Legjendë

- a. Të dhënat bazë
-  Kufiri i zonës
 -  Ndërtesat ekzistuese
 -  Kufijtë e nënjesive
- b. Kategoritë e përdorimit të tokës
-  A. Banim
 -  S. Shërbime
 -  IE. Industri Ekonomike
 -  IS. Institucione
 -  AS. Arsim
 -  SH. Shëndetësi
 -  SHA. Aktivitetë Shoqërore dhe Arëgjitim
 -  INT. Infrastruktura Transporti
 -  IEN. Infrastruktura Energjitike
 -  ITK. Infrastruktura Telekomunikacioni
 -  IUK. Infrastruktura Ujësjellës-Kanalizime
 -  U. Ujëra



BASHKIA KRUIË
ZONA 1- THUMANË

Kryetari i Bashkisë Krujë

E. Arthur Bush

RISHIKIMI I PLANIT TË DETYRUAR VENDOR I ZONËS 1

- THUMANË

EMËRTIMI I FLETËS

HARTA E PËRDORIMIT TË TOKËS

DATA Stator 2020	SIBKALLA 1:1000	NR.1 FLETËS U - 01	NR.1 KOPRIVE 204
---------------------	--------------------	-----------------------	---------------------



UNL Architecture Bureau			4437
Udhëheqësi i Grupit (Planifikues Urban)	UNLAB Andreas Fauro		
Koordinator Projekti	Marinda Tafaj		11401
Planifikues Territori	Marinda Tafaj		A.11401
Arkitekt / Projektes Urban	Andreas Fauro		4437
Ekspert GIS	Federico Ghirardelli		3036
Planifikues Transporti	Luca Guala		4437
Ekonomist Urban	Giovanni Padua		1887
Inxhinier / Ekspert Mjedisor	Alberto Mazzacchetti		1025
Gjeolog dhe Hidrogeolog	Paslo granata		949
Inxhinier Hidro (Rrejtë i furnizimit, kanalizimet dhe impiantet)	Marco Lanfrancesi		3319
Inxhinier Elektrik	Roberto Bottelli		1911
Ekspert Lëgjer	Roberto Ollari		1413
Ekspert i Trashëgimisë Kulturore			