


PLANI I INTEGRUAR NDËRSEKTORIAL PËR ZONËN TIRANË-DURRËS
HARTA E SISTEMIT INFRASTRUKTUROR

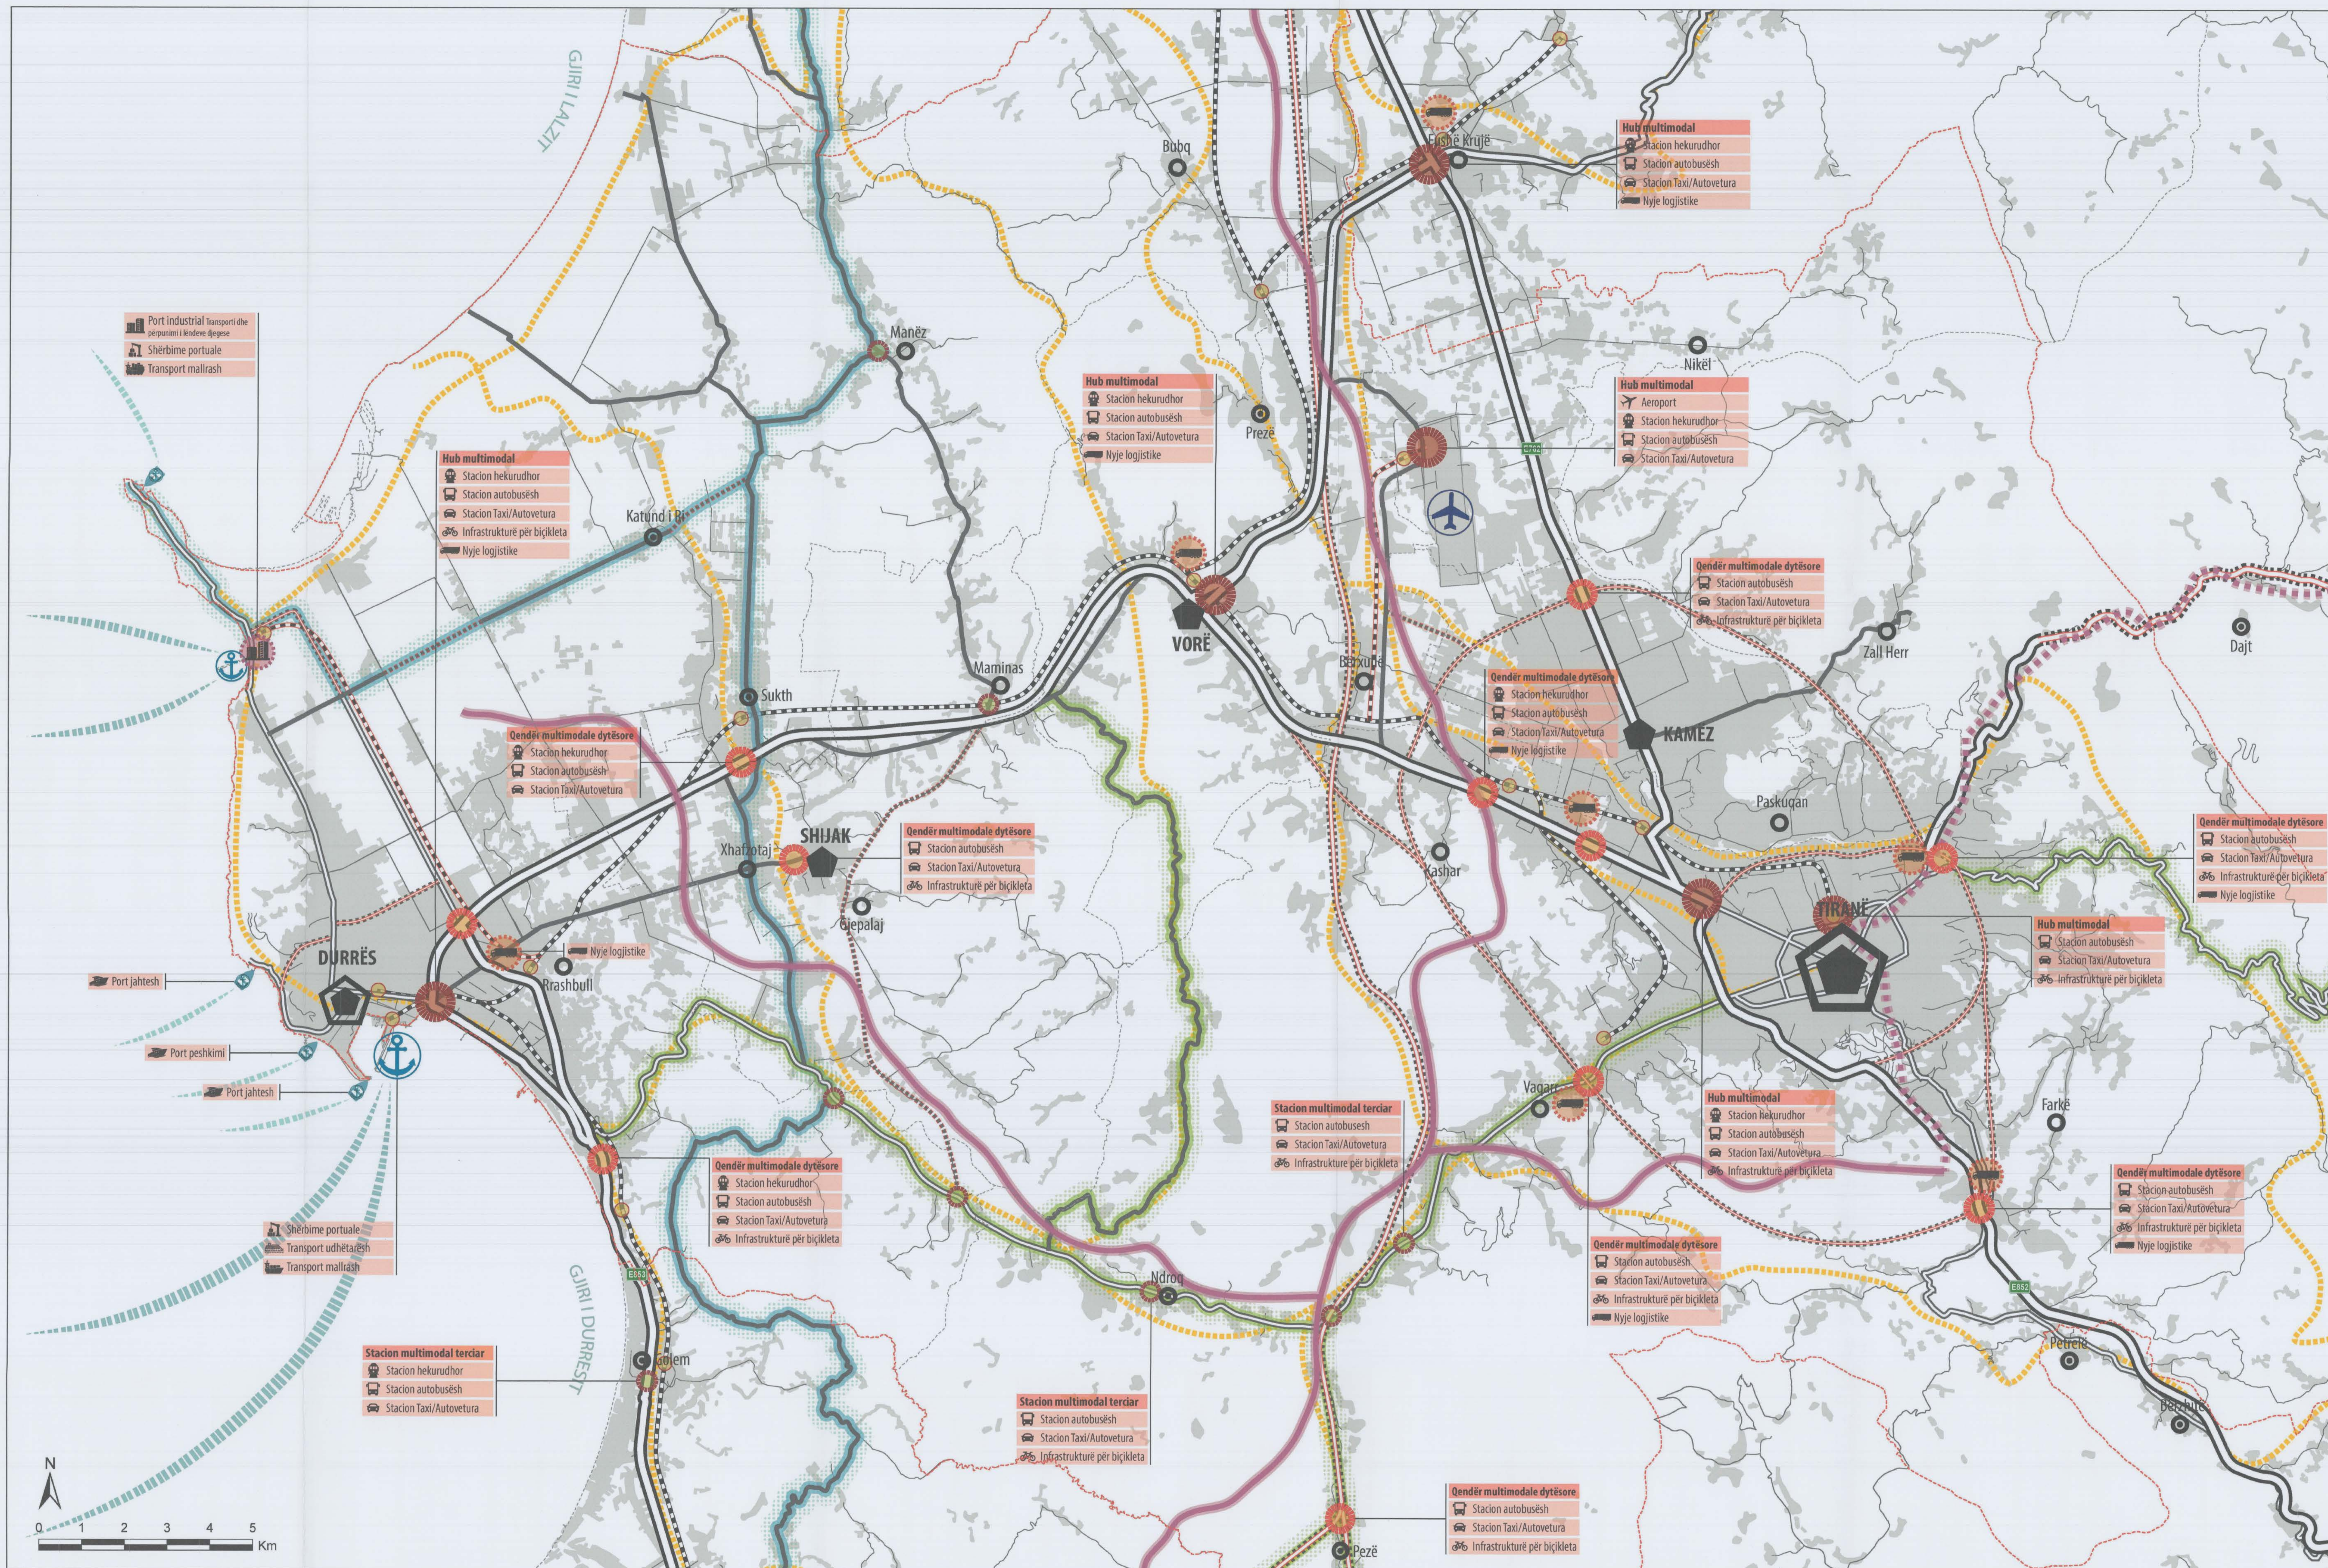

LEGJENDA

Qendrat urbane

- Metropol
- Qendër parësore
- Qendër dytësore
- Qendër terciare
- Qendër lokale e specializuar
- Qendër lokale
- Zonë e urbanizuar

Sistemi infrastrukturor


- Rrugë parësore
- Rrugë parësore në ndërtim/ e propozuar
- Rrugë dytësore
- Rrugë dytësore në ndërtim/ e propozuar
- Rrugë terciare
- Rrugë terciare në ndërtim/ e propozuar
- Rrugë lokale
- Rrugë lokale në ndërtim/ e propozuar
- Itinerar për biçikleta/ "hiking"
- Infrastrukturë hekurudhore
- Infrastrukturë hekurudhore e propozuar
- Itinerar peizazhistik ndërlihdhës
- Itinerar bregdetar peizazhistik
- Linjat e gazit
- Linjë gazi IAP
- Linjë gazi e propozuar

Simbole

- Hub multimodal
- Qendër multimodale dytësore
- Qendër logjistike
- Stacion multimodal terciar
- Stacion hekurudhor
- Aeroport
- Port / Pikë ankorimi
- Marinë
- Rrugë të rrjetit evropian tranzitor

Tipologjitë e modaliteteve të propozuara

- Aeroport
- Transport detar mallrash
- Transport detar pasagjerësh
- Transport rrugor mallrash
- Transport publik me tren
- Transport publik me autobus
- Transport rrugor individual
- Lëvizje me biçikletë
- Kufi i rajonit të planifikimit të PIRNë Tirane-Durrës
- Kufi Administrativ i Njësiqe të Qeverisjes Vendore

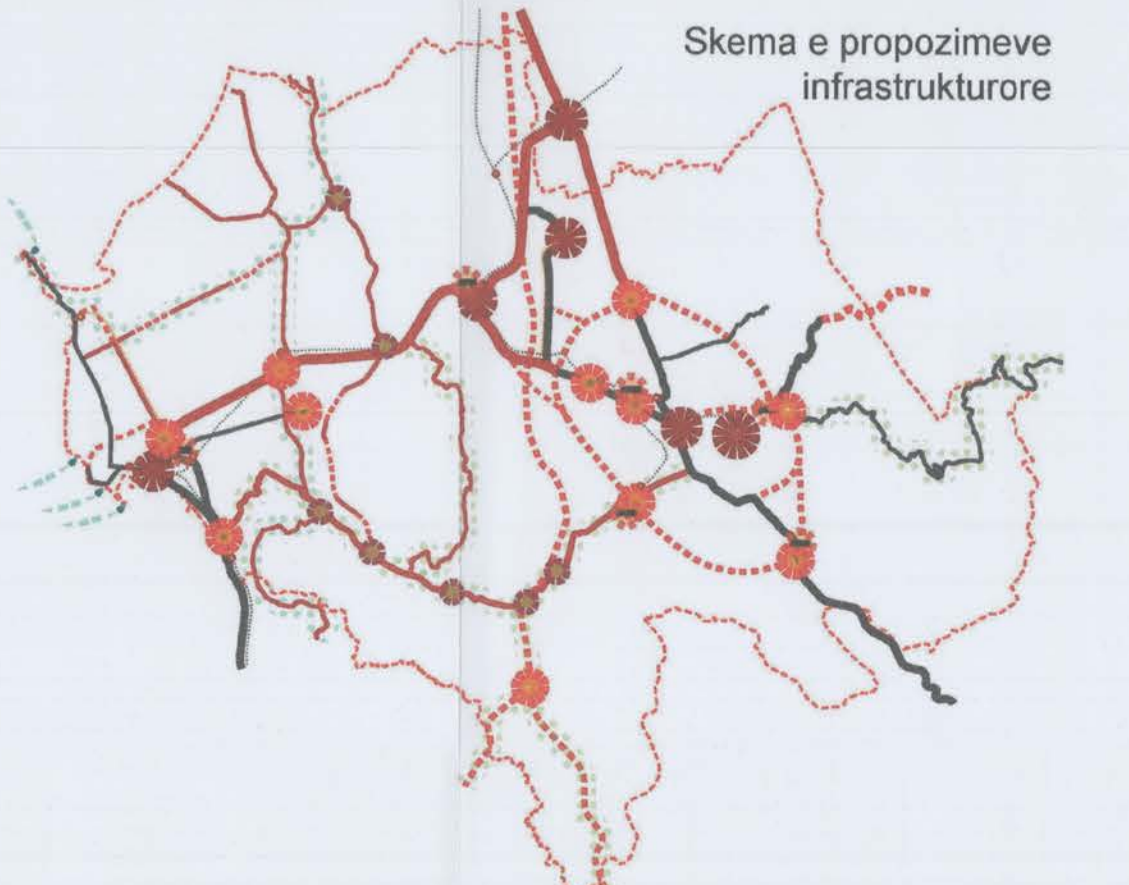

Politikat

PT1- Rrjetet rrugore strategjike rajonale
 PT2- Sistemi multimodal dhe transporti publik ndërurban
 PT3- Lëvizshmëria hekurudhore
 PT4- Menaxhimi i trafikut
 PT5- Lëvizja e mallrave
 PT6- Iteneraret rajonale për lëvizjen me biçikleta
 PT7- Infrastruktura, energjia dhe telekomunikacioni

Projektet

- Zgjerimi i aksit rrugor ndërurban kryesor dhe kthimi në autostradë në segmentet: Bërullë-Shkozet dhe Thumanë-Aeroport-Vorë.
- Rigjenerimi i rrugës peizazhistike Tirane-Ndroq-Shijak-Durrës, si rrugë interurbane dytësore.
- Mbulimi me infrastrukturë fizike të rrjetit të fibrave optike dhe sistemit të antenave për telekomunikacion në rajon.
- Zhvillimi i aksit rrugor Veri-Jug, autostrada: Thumanë-Vorë-Kashar-Ndroq-Pezë- a) Kavajë, b) Rrogoshinë.
- Perfundimi i sistemit unazor rrugor të Durrësit, si rrugë urbane kryesore: (I) Kamëz-Ruga e Arbrit; (II) Bypass Kamëz-Vaqarr-Arbanë-Petrelë (lidhja me Korridorin 8).
- Ndërtimi i aksit rrugor urban dytësor: Spitalë-Katund i Ri-Manëz-Gjiri i Lalzit.
- Mbulimi me rrjet infrastrukturor të plotë për menaxhimin e ujërave të ndotura në qendrat urbane dhe menaxhimin e mbetjeve industriale.
- Zhvillimi i infrastrukturës energjetike të elektrifikimit dhe gazifikimit, si dhe përcaktimi i zonave parësore për energjinë diellore.
- Zhvillimi i linjës dhe stacioneve të transportit hekurudhor.
- Ndërtimi i sistemit unazor rrugor "Tirana e Madhe", si rrugë urbane kryesore: (I) Kamëz-Ruga e Arbrit; (II) Bypass Kamëz-Vaqarr-Arbanë-Petrelë (lidhja me Korridorin 8).
- Ndërtimi i rrjetit të qendrave multimodale të lidhura me sistemin unazor dhe aksit strategjik kombëtar dhe rajonal.
- Ndërtimi i sistemit inteligjent të transportit rajonal, me qendër në Vorë, për menaxhimin e të dhënave për lëvizjet dhe fuqinë e transportit.
- Zhvillimi i poleve të logjistikës rajonale për shkëmbimin dhe menaxhimin e mallrave.
- Zhvillimi i itinerareve rajonale për lëvizjen me biçikleta.



REPUBLIKA E SHQIPËRISË
KËSHILLI KOMBËTAR I TERRITORIT

MIRATOHET
KRYETARI I K.K.T-së
Z. EDI RAMA

ZV/KRYETARI I K.K.T-së
Znj. EGLANTINA GJERMENI

MIRATUAR ME VENDIMIN E KKT-së Nr. 3, Datë 14/06/2016



PLANI I INTEGRUAR NDËRSEKTORIAL PËR ZONËN TIRANË-DURRËS
HARTA E SISTEMIT INFRASTRUKTUROR

DATA: 14/06/2016	SHKALLA: 1:5000	NR. FLETES: 1/04	NR. I KOPEJEVE: 04/06
------------------	-----------------	------------------	-----------------------

GRUPI I PUNËS		
Drejtori e Përgjithshme Agjencia Kombëtare e Planifikimit të Territorit	Adelina Greca Arkitekt/Planifikues Urbani	<i>[Signature]</i>
Drejtori Agjencia, AKPT	Dani Klasi Arkitekt/Urbanist	<i>[Signature]</i>
Përgjegjës sektori, MZRIJ	Leida Allja Përgjegjës sektori	<i>[Signature]</i>
Specialist, AKPT	Doris Almerko Arkitekt/Urbanist	<i>[Signature]</i>
Drejtori Drejtorie, AKPT	Anisa Qerri Arkitekt/Planifikues Urbani	<i>[Signature]</i>
Specialist, AKPT	Shpendi Ballaj Planifikues Urbani	<i>[Signature]</i>
Përgjegjës sektori, AKPT	Bledi Dimo Inzhinier Shpallës	<i>[Signature]</i>
Specialist, AKPT	Imali Boci Planifikues Urbani dhe Rajonal	<i>[Signature]</i>
Specialist, AKPT	Elvana Beruka Arkitekt	<i>[Signature]</i>
MBESHJETI		
Drejtori e Publikave të Zhvillimit të Territorit, Mësimet dhe Zhvillimit Urban	Neril Daj Drejtor	