



PLANI I DETYRUAR VENDOR I ZONËS 1, ZONA E RE PËR ZHVILLIM 1, NJËSIA ADMINISTRATIVE KAVAJË, BASHKIA KAVAJË
HARTA E INFRASTRUKTURËS SË TRANSPORTIT DHE INXHINIERIKE

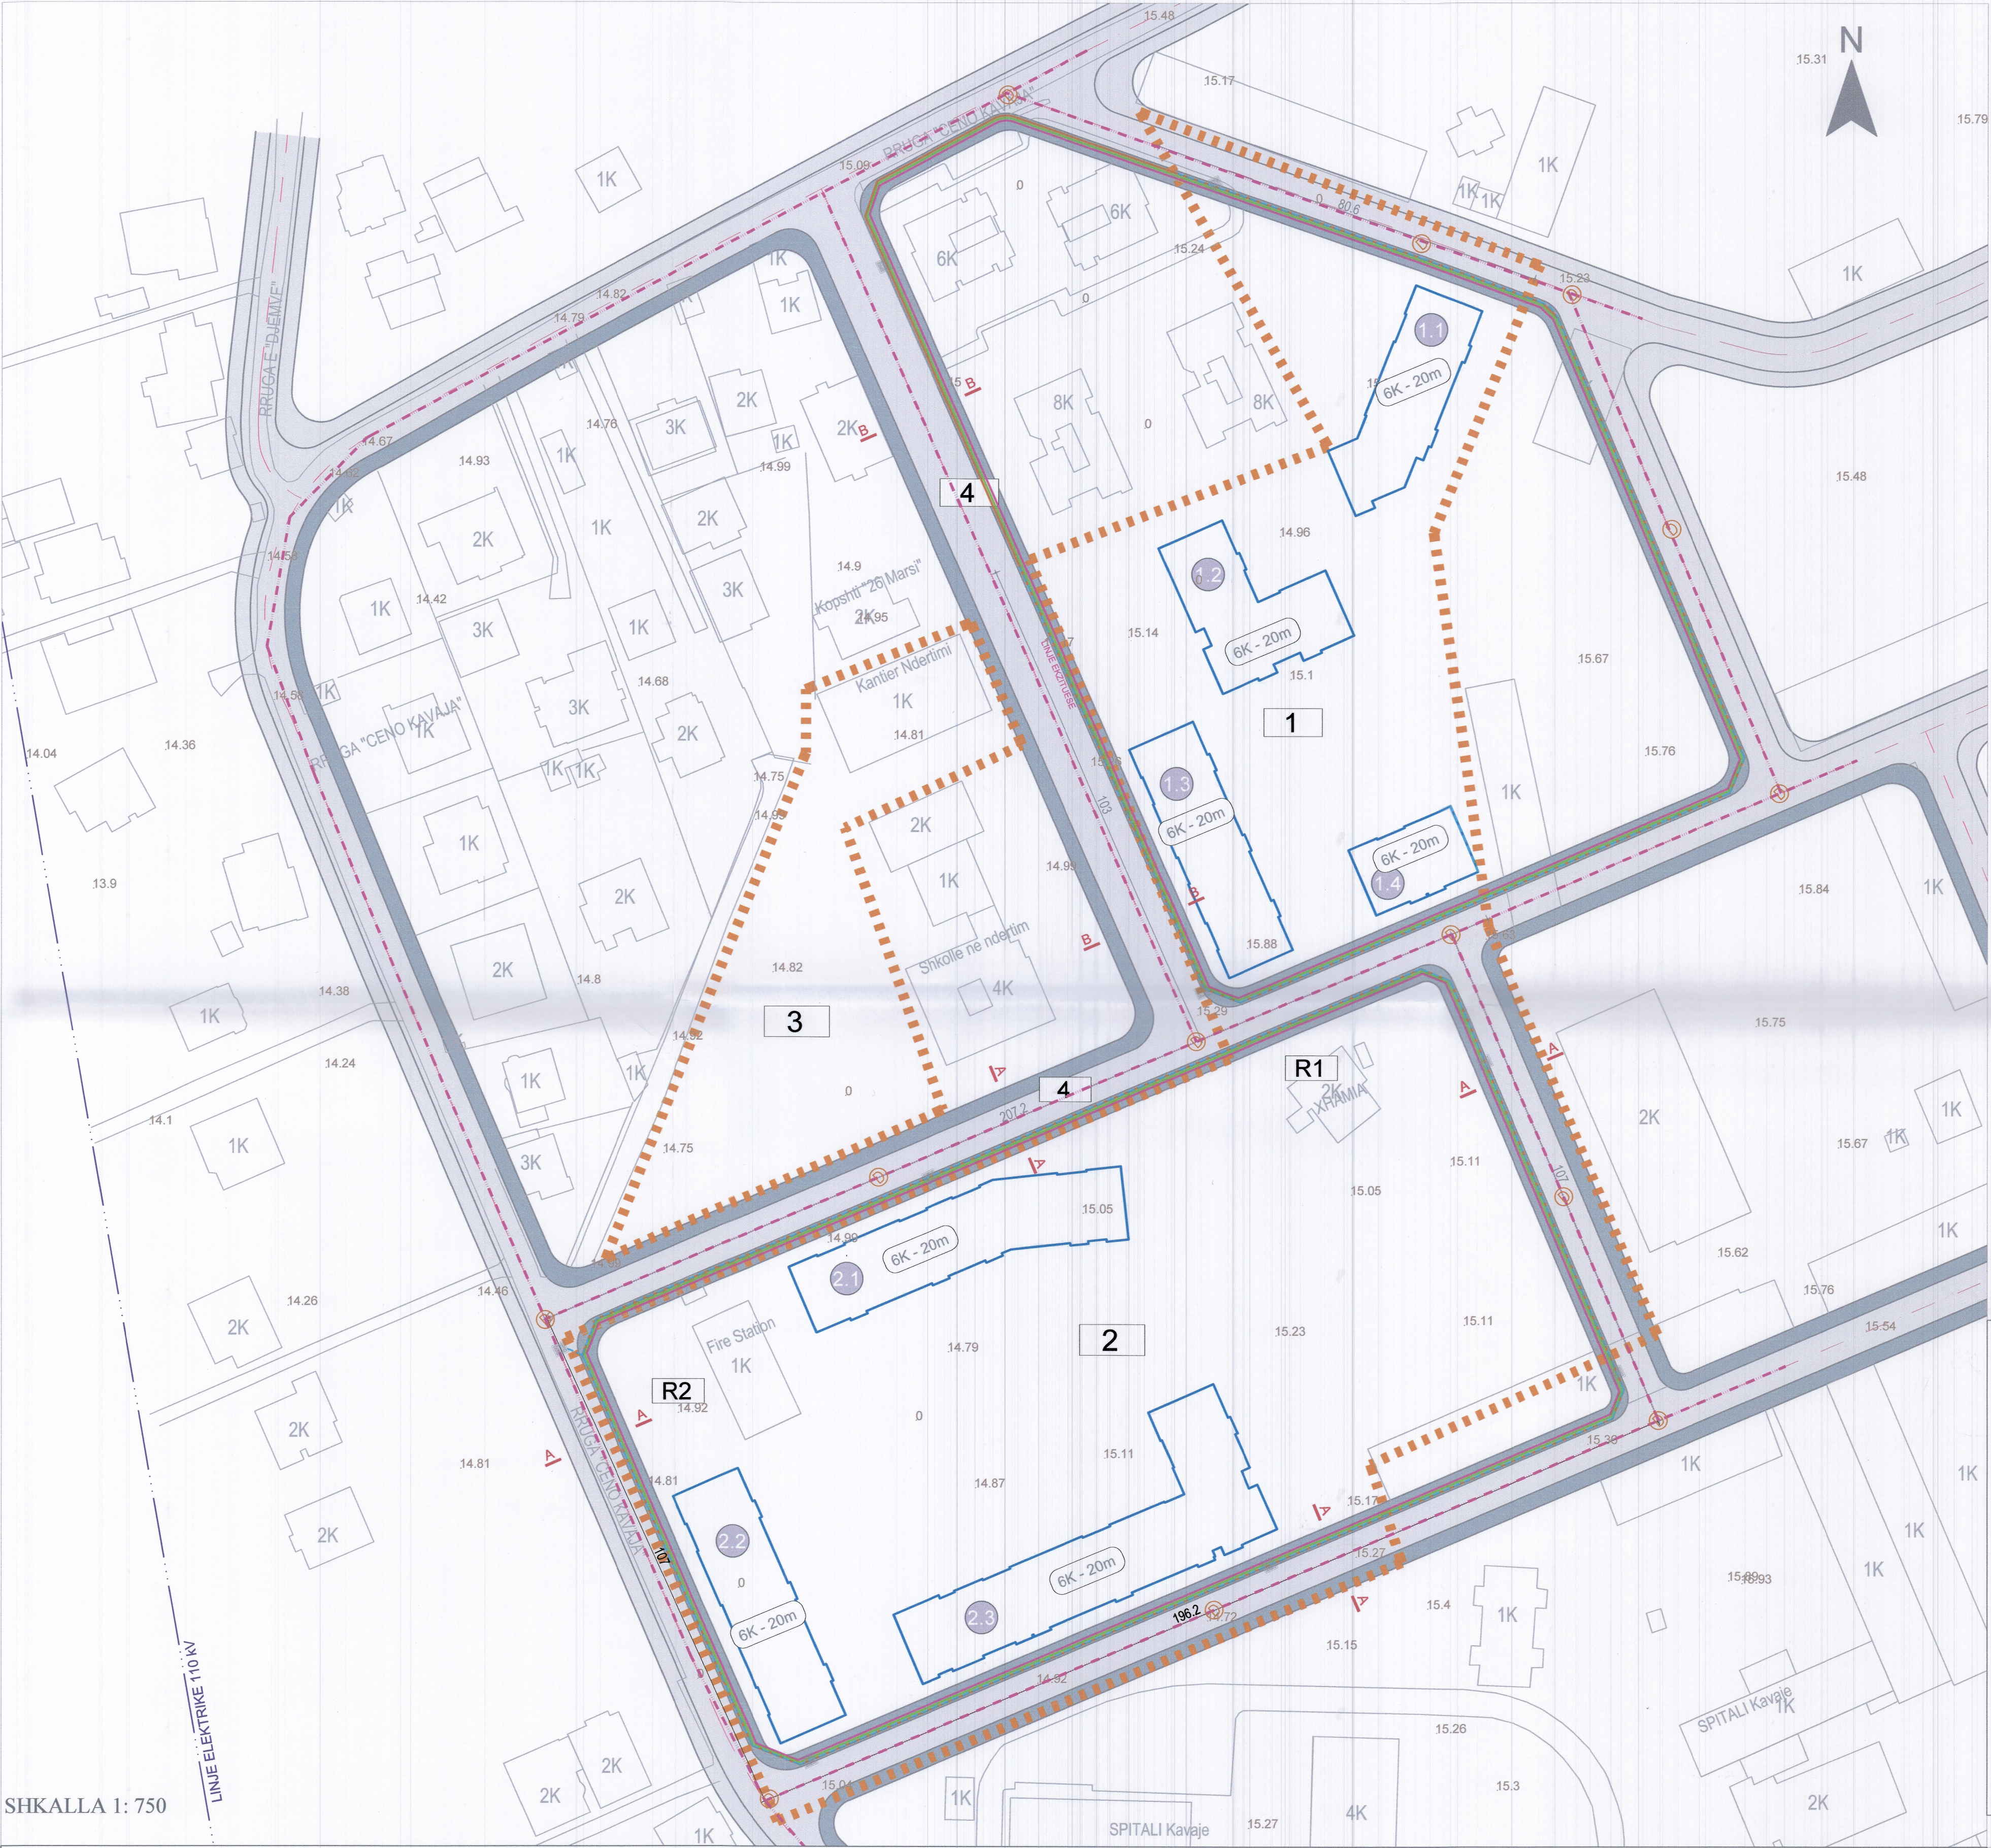

SHKALLA 1: 750

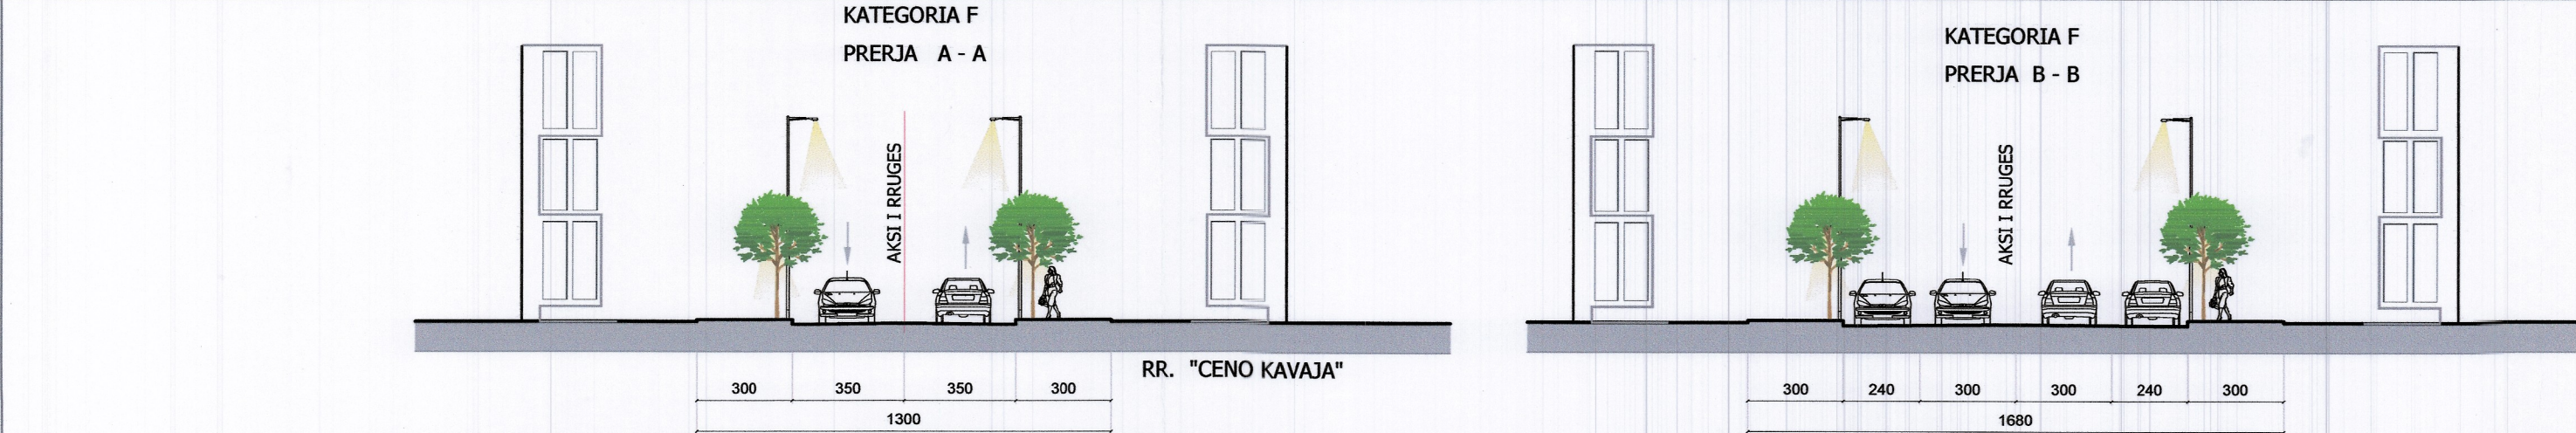

Legjendë	
a. Gjendja ekzistuese	
	Kufiri i Zonës
	Izoipse (Topografia / Relievi)
	Ndërtesa Ekzistuese
	Ndërtesa të Propozuara
b. Kategoritë e infrastrukturës rrugore	
	F. Rrugë lokale
c. Propozime	
	Trotuar
	Linjë ujësjellësi
	Linjë KUZ
	Pusetë KUZ
	Linja e transmetimit të energjisë elektrike
	Linja e telekomunikacioni mbitorësor
	Linja e telekomunikacioni nëntokësor
Tabela Përmbledhëse	
Rrugët (gjatësi linje)	800 m
Rrugët (Sipërfaqe)	5075 m²
Parkimet mbi tokë (total dhe nr. parkimi / banorë)	72
Parkimet nën tokë (total dhe nr. parkimi / banorë)	237
Rrjeti i kanalizimeve (si gjatësi linje dhe l/banorë)	366 m
Rrjeti i ujësjellësit (si gjatësi linje dhe l/banorë)	366 m
Rrjeti elektrik (si gjatësi linje dhe kapacitet furnizimi)	366 m
Rrjeti i telekomunikacionit (si gjatësi linje)	366 m



BASHKIA KAVAJË
ZONA 1

Kryetar i Bashkisë Kavajë
Z. Redjan KRALI



PLANI I DETYRUAR VENDOR I ZONËS 1

EMËRTIMI I FLETËS

HARTA E INFRASTRUKTURËS SË TRANSPORTIT DHE INXHINIERIKE

DATA 09/05/2020	SHKALLA 1:750	NR. FLETËS 01-01	NR. FLETËS 01-02
--------------------	------------------	---------------------	---------------------



Udhëheqësi i Grupit (Planifikues Urban)	ATLIER	NR. LIGJ N.500/8
Koordinator Projekti	Alban PREMTI	ATLIER
Planifikues Territorial	Alban PREMTI	
Arkitet / Ekspert Urban	Olsi EFTHIMI	
Ekspert GIS	Vasil GJONI	
Planifikues Transporti	Ylli GJONI	
Ekonomist Urban	Lorena DILO	
Inxhinier / Ekspert Mjetor	Garmend ZENELI	
Gjeolog dhe Hidrogeolog	Romana EFTHIMI	
Inxhinier Hidro (Rrjeti i furnizimit, kanalizimet dhe impiantet)	Filijana VEIZAJ	
Inxhinier Elektrik	Deshira MENA	
Ekspert Lëvizje	Renart SPAHJA	
Ekspert i Trashëgimisë Kulturore	Alban EFTHIMI	