


PLANI I DETYRUAR VENDOR I ZONËS 1 ZONA FK-UB-031, NJËSIA ADMINISTRATIVE FUSHË KRUIJË, BASHKIA KRUIJË
HARTA E INFRASTRUKTURËS SË TRANSPORTIT DHE INXHINIERIKE

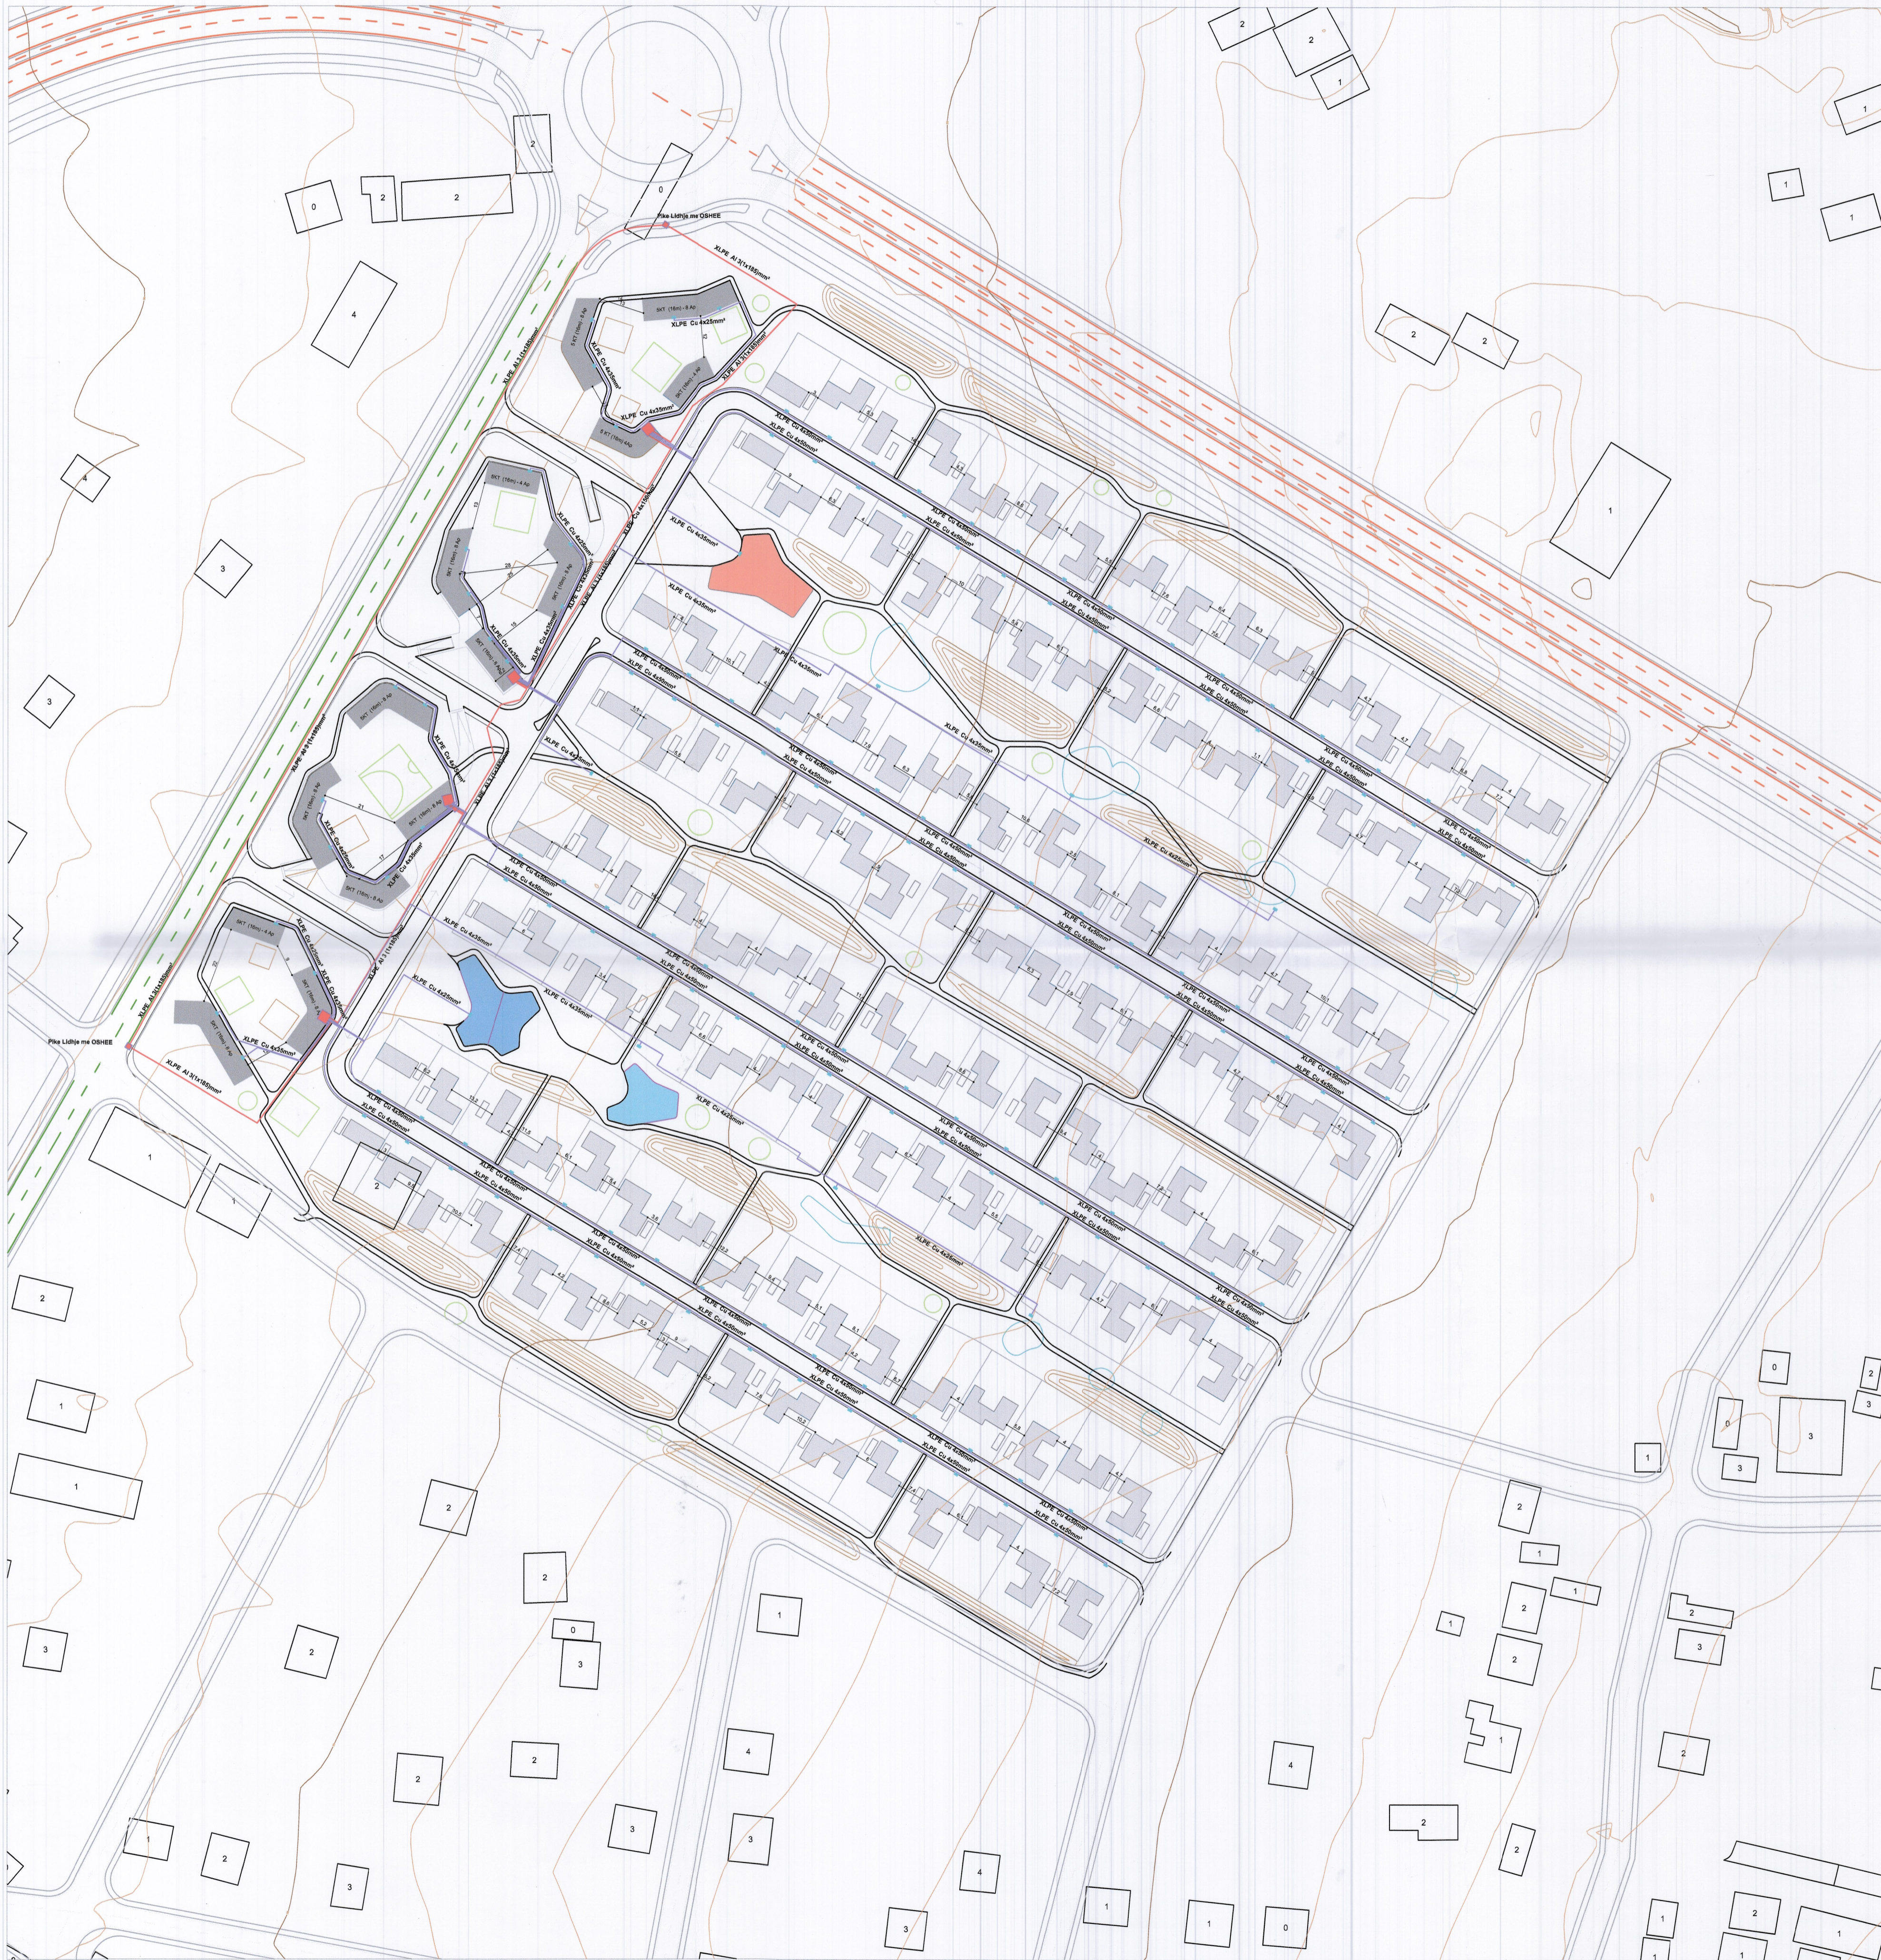

Legjendë

a. Gjendja ekzistuese

- Izoipse (Topografia / Relievi)
- Ndërtesa Ekzistuese

b. Kategoritë e infrastrukturës rrugore

- A. Kategoria D
- B. Kategoria E
- C. Rrugë urbane

c. Propozime

- Fuqia linjë
- Fuqia linjë
- Kabinë
- Panel fuqie



BASHKIA KRUIJË
ZONA E RE PËR ZHVILLIM

Kryetar i Bashkisë
Z. Artur Bushi




PLANI I DETYRUAR VENDOR I ZONËS 1

EMËRTIMI I FLETËS

HARTA E INFRASTRUKTURËS SË TRANSPORTIT DHE INXHINIERIKE

DATA 06.07.2020	SHKALLA 1:2000	NR. I FLETËS 17-10	NR. I KOPËRTE 02/01
--------------------	-------------------	-----------------------	------------------------

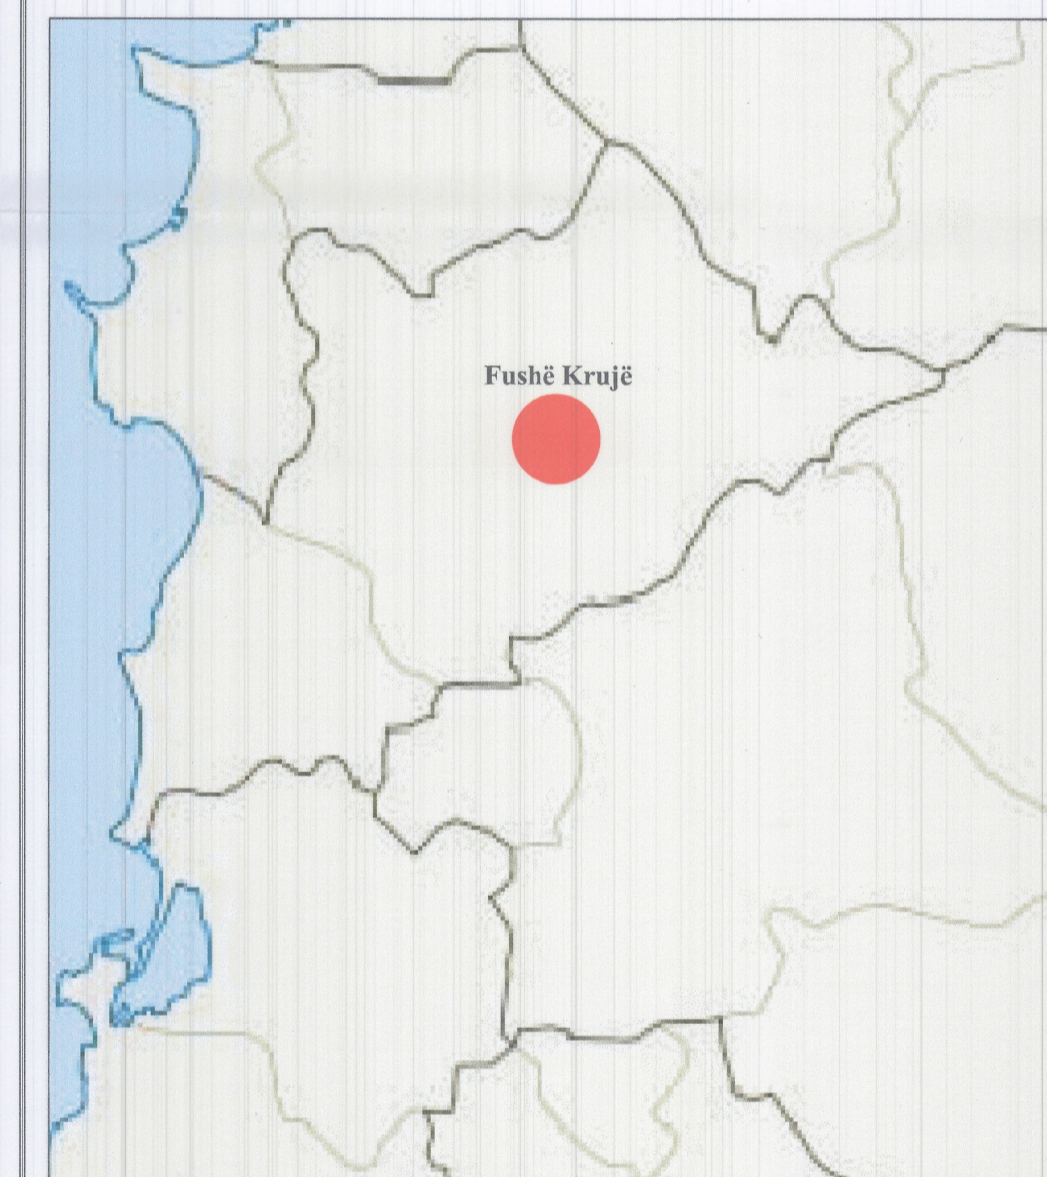

Udhëheqës i Grupit (Planifikues Urban)	DORIAN TYTYMÇE	A. 23381
Koordinator Projekt	FLORIAN POLLO / ADRIAN MERJA	B. 00052
Planifikues Teritorial	ADRIAN MERJA / EVA HODHA / MARIQARA POLLO	A. 24313
Aktivitet / Projektues Urban	PETER ZURQWESTE / RUDINA KAZAZI	SH 94-471950
Ekspert GIS	YLLI KARAPICI / ELDA VORPISI	T. 62294
Planifikues Transporti	PAMELA KORTULAJ / XHEVAHR ALIU	K. 14772
Ekonomist Urban	REZARTA KARAPICI	-
Inzhinier / Ekspert Mjedisor	VOJSEVA SHALLAJ	MK. 2110
Gjeolog dhe Hidrogeolog	KRISTAQ DEDE	MK. 13031
Inzhinier Hidro (Rregullim i lumëve, kanalizime dhe impiante)	ANDI XHELEPI	K. 14331
Inzhinier Elektrik	ALMA BILALI	E. 05552
Ekspert Lëvizës	KLARITA MARKU	-
Ekspert i Trashëgimisë Kulturore	KLITI KALLAMATA / KRESNIK MEROHANI	A. 07021 - R. 7