

PLANI I DETYRUAR VENDOR I ZONËS 1 ZONA KR-UB-083, KR-UB-095, KR-UB-063, KR-UB-064, KR-UB-068, NJËSIA ADMINISTRATIVE KRUIJË, BASHKIA KRUIJË
 HARTA E INFRASTRUKTURËS SË TRANSPORTIT DHE INXHINIERIKE



BASHKIA KRUIJË
ZONA E RE PËR ZHVILLIM

Kryetar i Bashkisë
Z. Artur Bushi

PLANI I DETYRUAR VENDOR I ZONËS 1

EMËRTIMI I FLETËS

HARTA E INFRASTRUKTURËS SË TRANSPORTIT DHE INXHINIERIKE

DATA 17.03.2020	SIRALLA 1/000	NR. FLETËS 21-04	NR. KOPËRVE 6/004
--------------------	------------------	---------------------	----------------------



Grup / Projektimt	WAFKA	KLODIODA	ZA
Udhëheqësi / Grupi (Planifikues Urban)	DORIAN TYTYMÇE		A 19361
Koordinator Projekti	FLORIAN POLLO / ADRIAN MERIA		A 09932
Planifikues Territor	ADRIAN MERIA / EVA HOXHA / MARIORA POLLO		A 2453
Arkitëkt / Projektes Urban	PETER ZUROWESTE / RUDINA KAZAZI		EN 04-079333
Ekspert GIS	YLLI KARAPICI / ELDA VORPISI		T 02394
Planifikues Transport	PAMELA KORTULAJ / ZHEVHIR ALIU		K 14773
Ekonomist Urban	REZARTA KARAPICI		-
Inzhiner / Ekspert Mjësor	VOJSAVA SHILAKU		MK 2130
Geolog dhe Hidrogeolog	KRISTAQ DEDE		MK 15821
Inzhiner Hidro (Rrjet i furnizimit, kanalizimit dhe impenit)	ANDI XHELEPI		K 14351
Inzhiner Elektrik	ALMA BILALI		E 05502
Ekspert Ligor	KLARITA MARKU		-
Ekspert i Trashëgimisë Kulturore	KLITI KALLAMATA / KRESNIK MERDANI		A 07521 - R.P.7

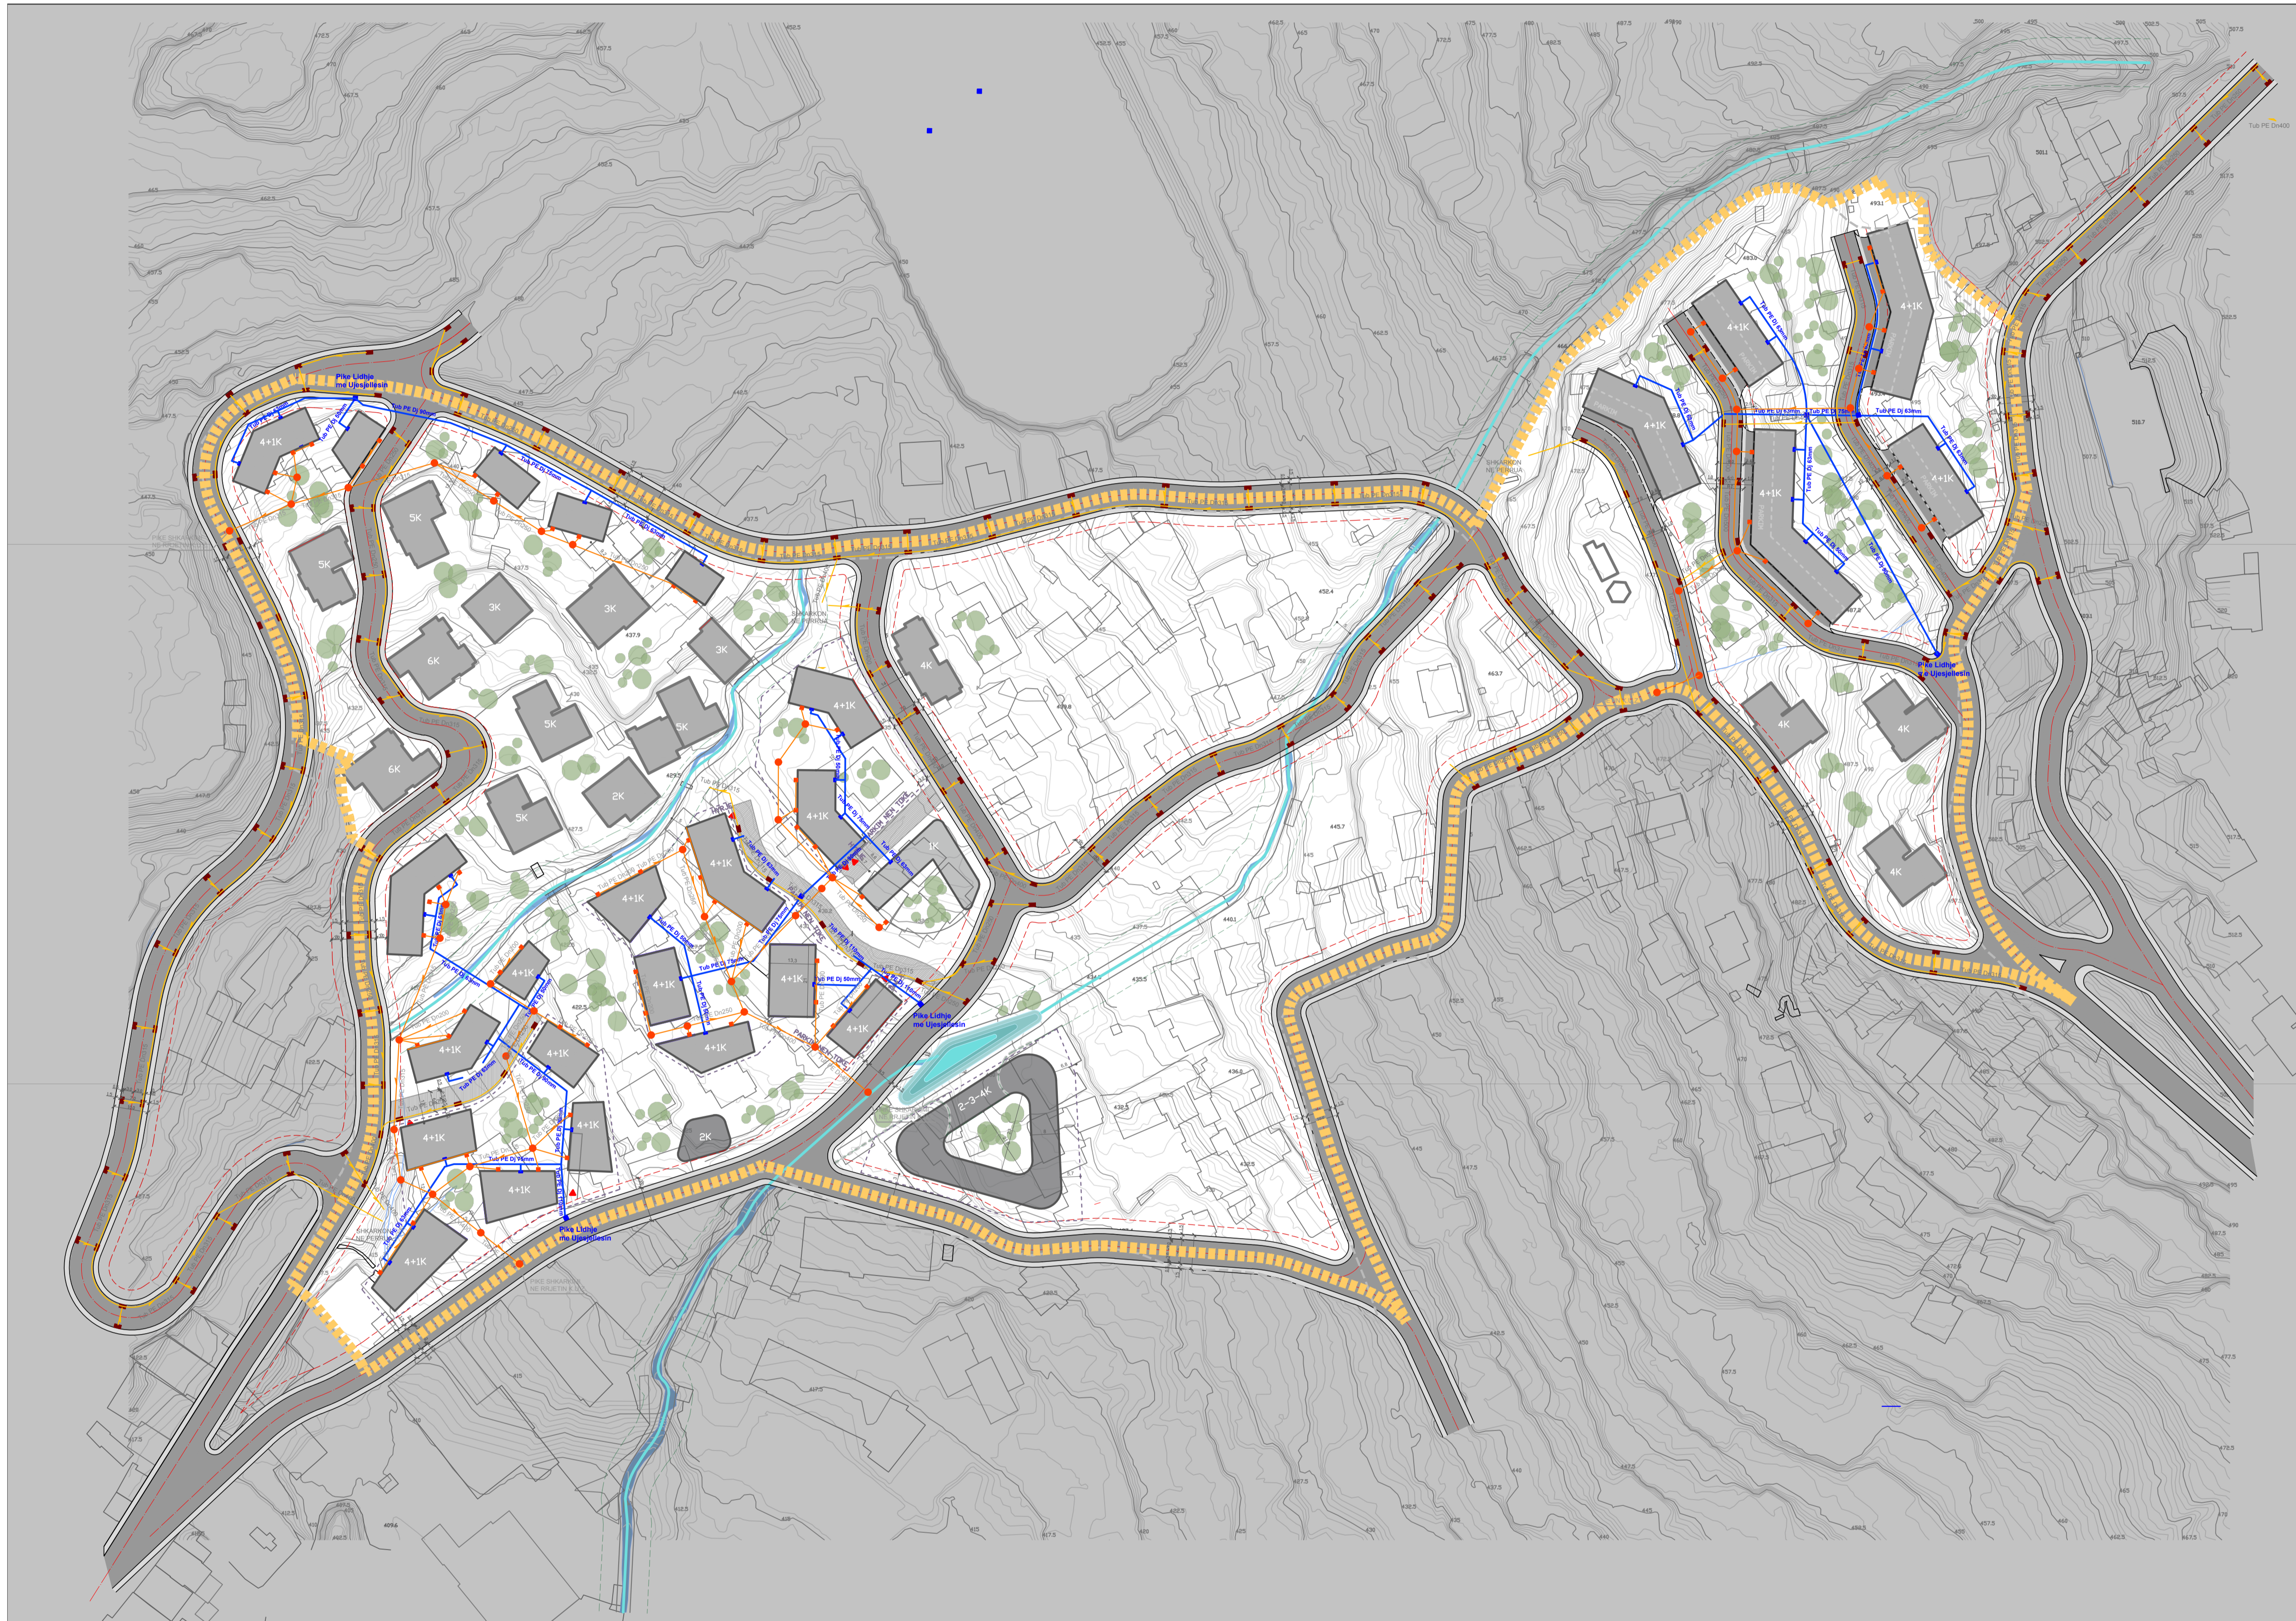


Tabela Përmbledhëse		Legjendë	
Rrugët (gjatësi linje)	3288 ml	a. Gjendja ekzistuese	b. Kategoritë e infrastrukturës rrugore
Rrugët (Sipërfaqe)	17213	Izoipse (Topografia / Relievi)	Rrugë urbane
Parkimet nën tokë (total dhe nr. parkimi / banorë)	285	Ndërtesa Ekzistuese	
Rrjeti i kanalizimeve (si gjatësi linje dhe l'banorë)	1245	Ndërtesa Të Propozuara	
Rrjeti i ujit ujësjellës (si gjatësi linje dhe l'banorë)	990	c. Propozime	
Rrjeti elektrik (si gjatësi linje dhe kapacitet furnizimi)	1295	Linjë Ujësjellësi	
Rrjeti i telekomunikacionit (si gjatësi linje)	1500	Pusetë Ujësjellësi	Pusetë Kontrolli e Rrjetit KUZ
		Kasetë Lidhjeje e Ujësjellësit	Pusetë Shkarkimi për Objektin
		Linjë KUSH	Pusetë Shi Mbledhëse
		Linjë KUZ	